


LEGENDA IDRICO

	Collettore di distribuzione per utenze impianto idrico sanitario. Vedi particolare di dettaglio.
	Tubazione acqua fredda in MULTISTRATO - Ø "Diametro" e "Spessore coibentazione"
	Tubazione acqua calda in MULTISTRATO - Ø "Diametro" e "Spessore coibentazione"
	Tubazione acqua calda di ricambio in MULTISTRATO - Ø "Diametro" e "Spessore coibentazione"


TABELLA COMPARATIVA DIAMETRI TUBAZIONI IN BASE ALLA DIVERSA TIPOLOGIA DI MATERIALI UTILIZZABILI

DIAMETRI NOMINALI	DIAMETRI TUBAZIONI IN RAME	DIAMETRI TUBAZIONI IN ACCIAIO	DIAMETRI TUBAZIONI IN MULTISTRATO
DN 10 mm	Ø 12 mm	Ø 3/8"	Ø 14x2,0 mm
DN 15 mm	Ø 14-16-18 mm	Ø 1/2"	Ø 16x2,0 mm - 20x2,0 mm
DN 20 mm	Ø 22 mm	Ø 3/4"	Ø 26x3,0 mm
DN 25 mm	Ø 28 mm	Ø 1"	Ø 32x3,0 mm
DN 32 mm	Ø 35 mm	Ø 1" 1/4	Ø 40x3,5 mm
DN 40 mm	Ø 42 mm	Ø 1" 1/2	Ø 50x4,0 mm
DN 50 mm	Ø 54 mm	Ø 2"	Ø 63x6,0 mm
DN 60-65 mm	Ø 76,1 mm	Ø 2" 1/2	/
DN 80 mm	Ø 88,9 mm	Ø 3"	/
DN 100 mm	Ø 108 mm	Ø 4"	/
DN 125 mm	/	Ø 5"	/
DN 150 mm	/	Ø 6"	/

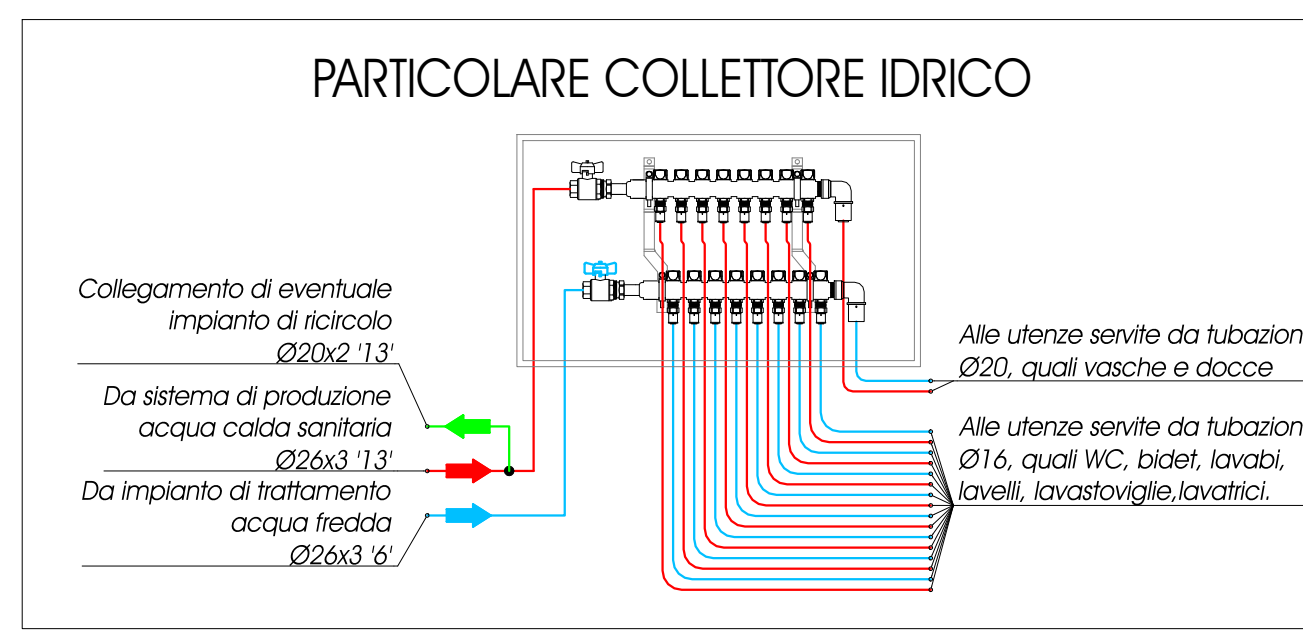

ALLACCIAMENTI APPARECCHI SANITARI

APPARECCHIO	PORTATA NOM. [l/s]	PRESSIONE MIN. [bar]	DIAMETRO MIN. [mm]
Lavabi	A.F.S. 0,10	50	Da 16x2,25
	A.C.S. 0,10	50	Da 16x2,25
Bidet	A.F.S. 0,10	50	Da 16x2,25
	A.C.S. 0,10	50	Da 16x2,25
Vasi o cadi	A.F.S. 0,10	50	Da 16x2,25
Scarico di lavaggio	A.F.S. 0,10	50	Da 20x2,5

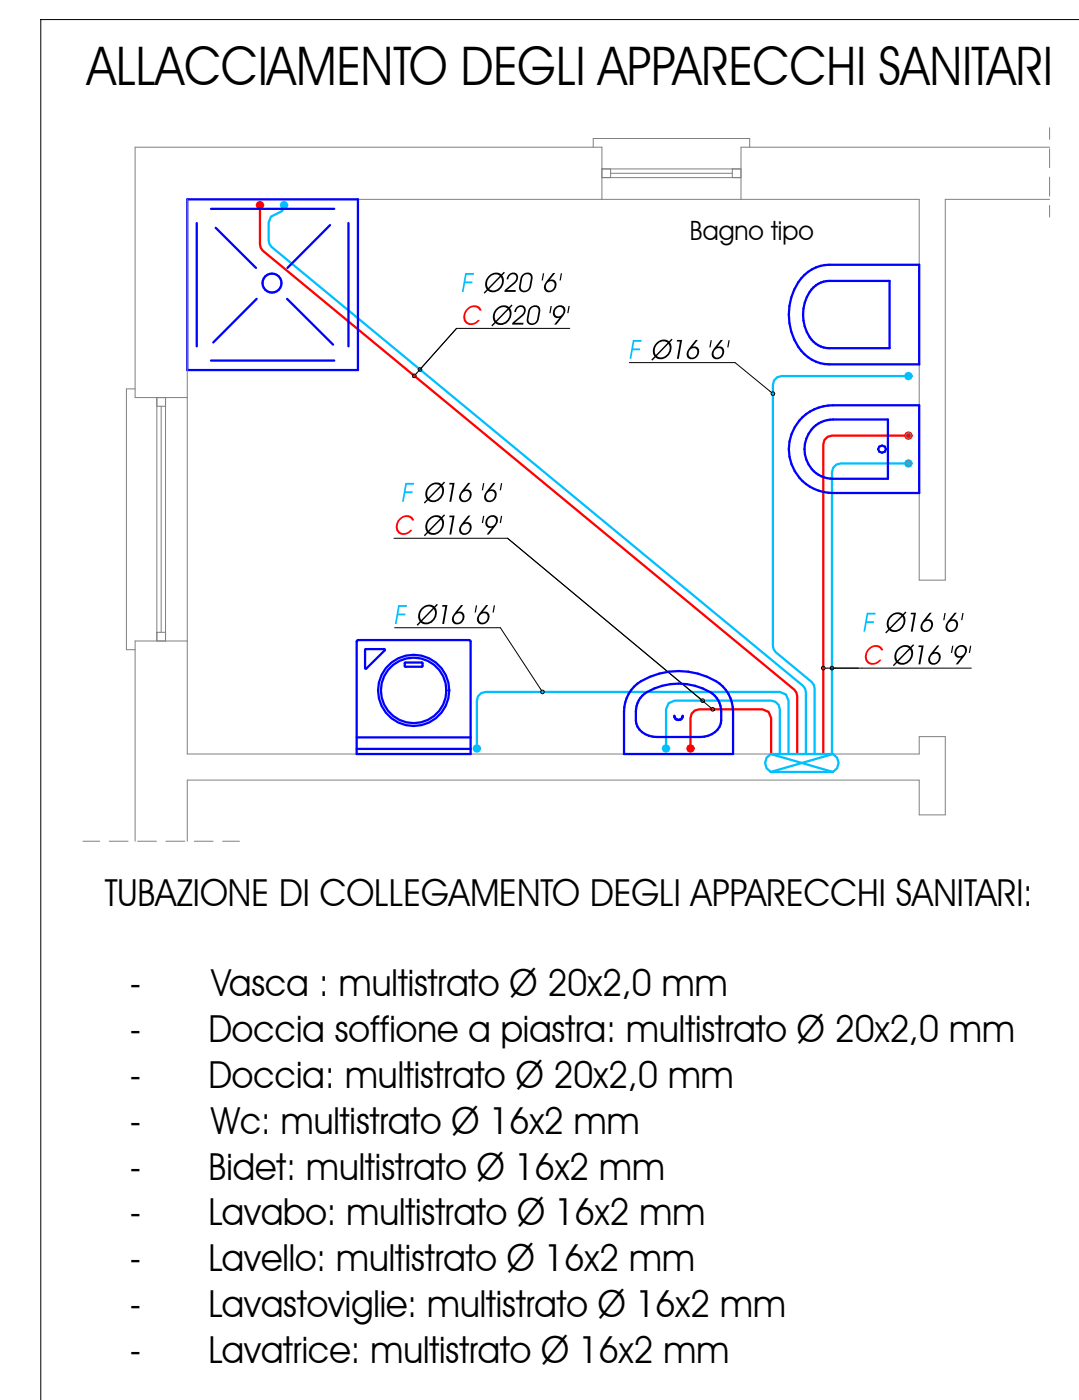

ATTENZIONE:
Per la corretta posa in opera dei materiali, ottenersi dalle schede tecniche fornite dai produttori.

PARMA INFRASTRUTTURE S.p.A.

responsabile unico del procedimento
ing. MARCO FERRARI

Parma Infrastrutture S.p.a.

CAIREPRO

COMUNE DI PARMA
SETTORE OPERE PUBBLICHE

coordinamento della sicurezza in progettazione
ing. SARA MALORI

COESIONE ITALIA 21-27

Cofinanziato dall'Unione europea

ATUSS: Riquilificazione della scuola secondaria "L. Vicini" di Parma
POR FESR 2021/2027- Azione 5.1.1
COFINANZIATO DALL'UNIONE EUROPEA

PROGETTO DI FATTIBILITÀ TECNICA ED ECONOMICA

titolo elaborato:
Progetto Impianti Meccanici
PROG - Impianto Idrico Sanitario - PR

TAVOLA:
serie numero
F.IM.02 05
formato scala
A4
file:

E' vietata la riproduzione e diffusione in qualsiasi forma. Tutti i diritti sono riservati nei termini di legge al Comune di Parma