
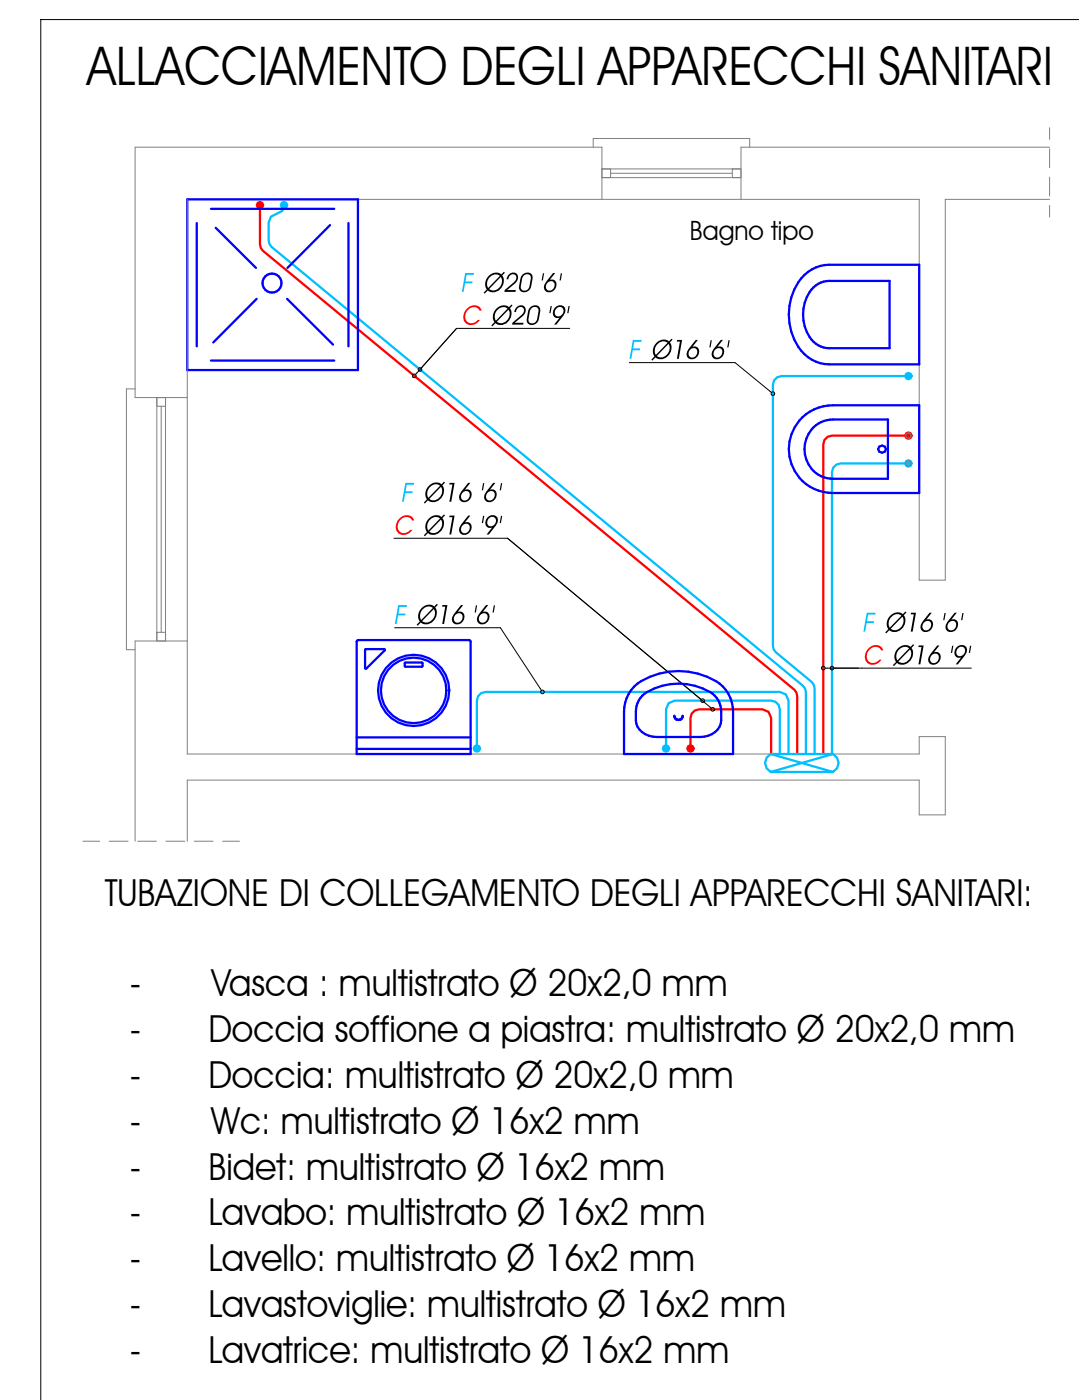


**LEGENDA IDRICO**

	Collettore di distribuzione per utenze impianto idrico sanitario. Vedi particolare di dettaglio.
	Tubazione acqua fredda in MULTISTRATO - Ø "Diametro" e "Spessore cobentazione"
	Tubazione acqua calda in MULTISTRATO - Ø "Diametro" e "Spessore cobentazione"
	Tubazione acqua calda di ricambio in MULTISTRATO - Ø "Diametro" e "Spessore cobentazione"


**TABELLA COMPARATIVA DIAMETRI TUBAZIONI IN BASE ALLA DIVERSA TIPOLOGIA DI MATERIALI UTILIZZABILI**

DIAMETRI NOMINALI	DIAMETRI TUBAZIONI IN RAME	DIAMETRI TUBAZIONI IN ACCIAIO	DIAMETRI TUBAZIONI IN MULTISTRATO
DN 10 mm	Ø 12 mm	Ø 3/8"	Ø 14x2,0 mm
DN 15 mm	Ø 14-16-18 mm	Ø 1/2"	Ø 16x2,0 mm - 20x2,0 mm
DN 20 mm	Ø 22 mm	Ø 3/4"	Ø 26x3,0 mm
DN 25 mm	Ø 28 mm	Ø 1"	Ø 32x3,0 mm
DN 32 mm	Ø 35 mm	Ø 1 1/4"	Ø 40x3,5 mm
DN 40 mm	Ø 42 mm	Ø 1 1/2"	Ø 50x4,0 mm
DN 50 mm	Ø 54 mm	Ø 2"	Ø 63x6,0 mm
DN 60-65 mm	Ø 76,1 mm	Ø 2 1/2"	/
DN 80 mm	Ø 88,9 mm	Ø 3"	/
DN 100 mm	Ø 108 mm	Ø 4"	/
DN 125 mm	/	Ø 5"	/
DN 150 mm	/	Ø 6"	/

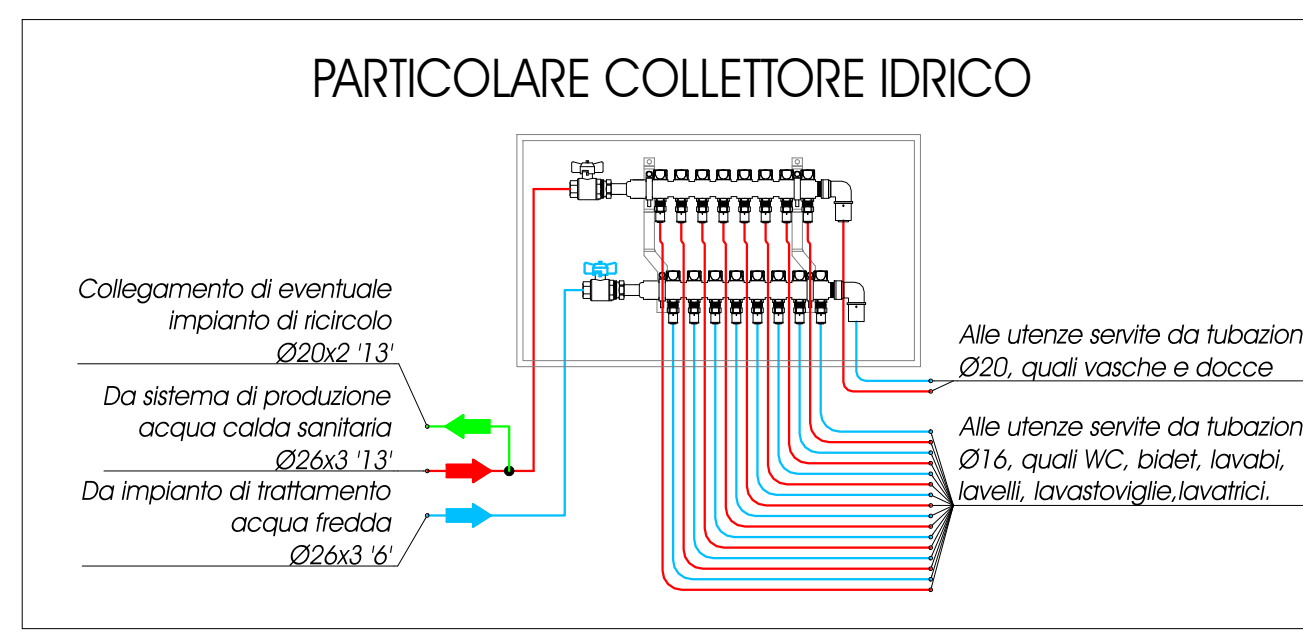

**ALLACCIAMENTI APPARECCHI SANITARI**

APPARECCHIO	PORTATA NOM. [l/s]	PRESSIONE MIN. [bar]	DIAMETRO MIN. [mm]
Lavabi	A.F.S. 0,10	50	Da 16x2,25
	A.C.S. 0,10	50	Da 16x2,25
Bidet	A.F.S. 0,10	50	Da 16x2,25
	A.C.S. 0,10	50	Da 16x2,25
Vasi o cadi	A.F.S. 0,10	50	Da 16x2,25
Scarico di lavaggio	A.F.S. 0,10	50	Da 20x2,5

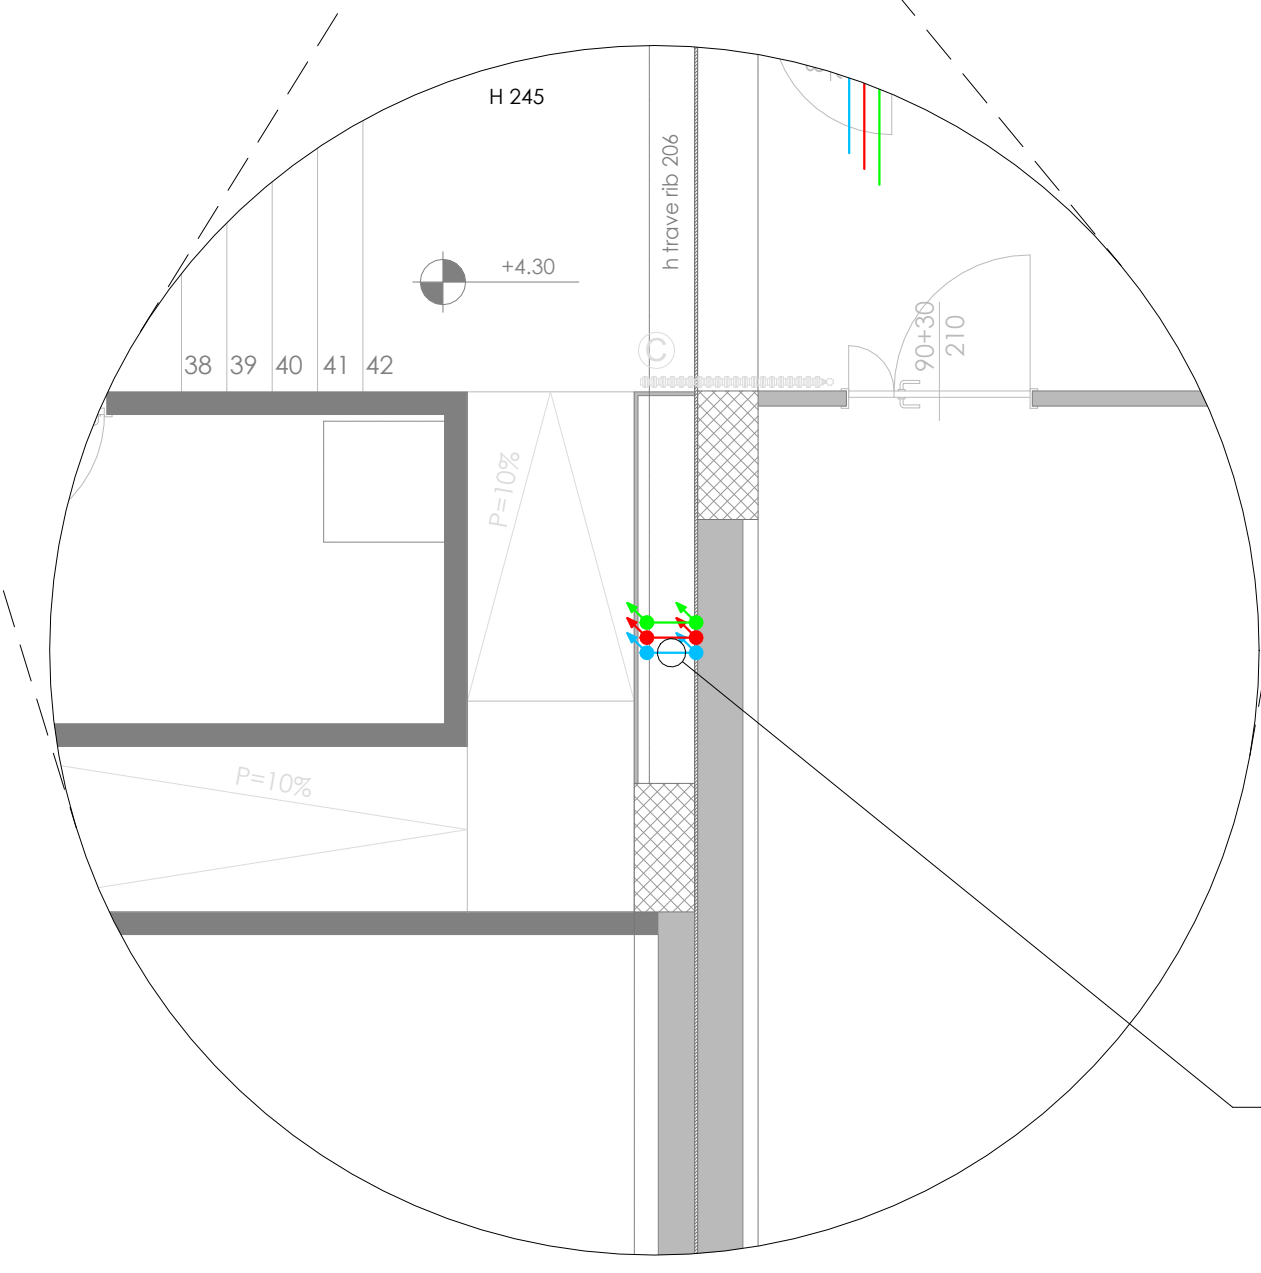

*Rifacimento e spostamento a pavimento delle montanti impianto idrico sanitario per interferenza con la nuova rampa*

**PARMA INFRASTRUTTURE S.p.A.**

responsabile unico del procedimento  
**ing. MARCO FERRARI**

Parma Infrastrutture S.p.A.

**CAIREPRO**

coordinamento della sicurezza in progettazione  
**ing. SARA MALORI**

Parma Infrastrutture S.p.A.

**COMUNE DI PARMA**  
SETTORE OPERE PUBBLICHE

**COESIONE ITALIA 21-27**

Cofinanziato dall'Unione europea

**ATUSS: Riquilificazione della scuola secondaria "L. Vicini" di Parma**  
**POR FESR 2021/2027- Azione 5.1.1**  
**COFINANZIATO DALL'UNIONE EUROPEA**

**PROGETTO DI FATTIBILITÀ TECNICA ED ECONOMICA**

titolo elaborato:  
**Progetto Impianti Meccanici**  
PROG - Impianto Idrico Sanitario - P1

TAVOLA:  
serie numero  
F.IM.02 06  
formato scala  
A4  
file:

E' vietata la riproduzione e diffusione in qualsiasi forma. Tutti i diritti sono riservati nei termini di legge al Comune di Parma

ATTENZIONE:  
Per la corretta posa in opera dei materiali, ottenersi dalle schede tecniche fornite dai produttori.