



energy to inspire the world

FIDENZA, 06/03/2024  
Prot. DI-CEOR/C.FZ/SER/GUE 042 - 2024  
Ns. rif. EAM79054

Spett.le  
**Comune di Parma**  
SETTORE OPERE PUBBLICHE  
Largo Torello de Strada, 11/A – 43121 Parma  
PEC: [comunediparma@postemailcertificata.it](mailto:comunediparma@postemailcertificata.it)

TRASMESSA VIA PEC

**OGGETTO: VGP PARK PARMA s.r.l. – Sub-Ambito produttivo 27S2A – Realizzazione di barriere acustiche nel tratto terminale ovest di Via Versailles, a Parma, nell’ambito delle opere fuori comparto – Avviso di indizione di conferenza di servizi decisoria ex art. 14, comma 2, Legge n. 241/1990 e ss.mm.ii. in forma semplificata e in modalità asincrona.**

#### OPERA NON INTERFERENTE

Facciamo seguito alla Vs. PEC prot. 05/03/2024.0051199.U. del 05/03/2024, comunicandoVi che, sulla base della documentazione cartografica da Voi trasmessaci, è emerso che le opere previste in oggetto, NON INTERFERISCONO con impianti di proprietà della scrivente Società.

Ad ogni buon fine, in considerazione della peculiare attività svolta dalla scrivente Società, inerente il trasporto del gas naturale ad alta pressione, è necessario, qualora venissero apportate modifiche o varianti al progetto analizzato, che la scrivente Società venga nuovamente interessata affinché possa valutare eventuali interferenze del nuovo progetto con i propri impianti in esercizio.

Si evidenzia, infine, che in prossimità degli esistenti gasdotti nessun lavoro potrà essere intrapreso senza una preventiva autorizzazione della scrivente Società e che, in difetto, Vi riterremo responsabili di ogni e qualsiasi danno possa derivare al metanodotto, a persone e/o a cose.

Distinti saluti.

 Business Unit Asset Italia  
Centro di Fidenza  
Direttore Centro Orientale  
Trasporto  
  
Manager  
Nicolò Serafino


**snam rete gas S.p.A.**  
Centro di Fidenza  
Via Bologna, 9  
43036 Fidenza (PR)  
Tel. + 39 0521.964034  
**Chiama Prima di Scavare numero verde (800.900.010)**

**snam rete gas S.p.A.**  
Sede legale: San Donato Milanese (MI), Piazza Santa Barbara, 7  
Capitale sociale Euro 1.200.000.000,00 i.v.  
Codice Fiscale e iscrizione al Registro Imprese della CCIAA  
di Milano, Monza Brianza, Lodi n. 10238291008  
R.E.A. Milano n. 1964271, Partita IVA n. 10238291008  
Società soggetta all’attività di direzione e coordinamento di snam S.p.A.  
Società con unico socio



energy to inspire the world

c\_g337.Comune di Parma - Prot. 07/03/2024.0053267.E

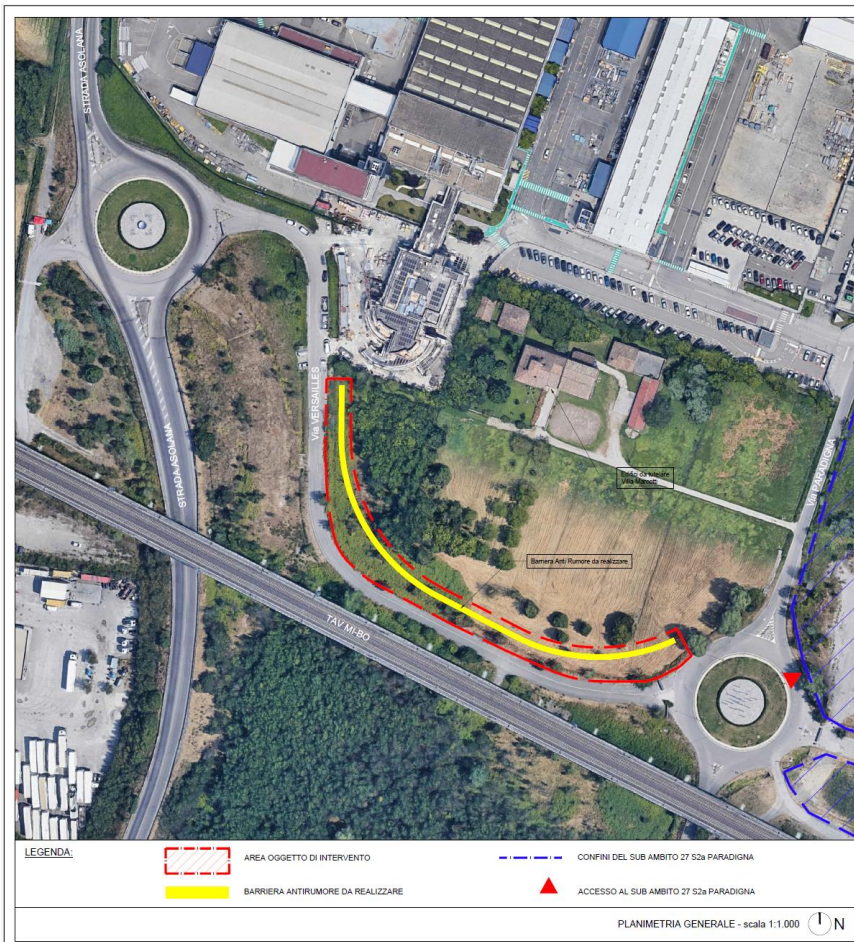

INQUADRAMENTO TERRITORIALE - scala 1:10.000

**COMUNE DI PARMA (PR)**  
BARRIERA DI PROTEZIONE ACUSTICA SU VIA VERSAILLES  
PROGETTO DI FATTIBILITA' TECNICA ED ECONOMICA

**PROGETTISTA GENERALE / CONTRACTOR**  
VGP  
VGP Park Parma S.r.l.  
Via Cassanese 45  
20054 Segrate MI, Italy  
Tel. +39 02 84177369

**DIRETTORE DI OPERA**  
INGEGNERIA  
F-Ingegneria S.r.l.  
Via Gazzani 8/2  
40012 Cadenara di Reno (BO), Italy  
Tel. +39 051 0266175

**DISSEGNA**  
INGEGNERIA  
F-Ingegneria S.r.l.  
Via Gazzani 8/2  
40012 Cadenara di Reno (BO), Italy  
Tel. +39 051 0266175

**INQUADRAMENTO GENERALE 018-A**

REV.	DATE	DESCRIPTION	A.M.	G.F.	G.F.
A	15/02/2024	Final Issue / Prima emissione			

PLANNING	JOB	BUILDING	DISCIPLINE	STAGE	PROJ. NO.	REV.	SHEET NO.	SCALE
ITAPAR-U2-0000-PE-018-A	ITAPAR	U2	00000	PE	0018	A	1	1:1000

The present document is property of VGP Italy S.r.l.  
Its reproduction, even partial, as well as its presentation to third parties without explicit authorization, is prohibited.

**snam rete gas S.p.A.**  
Centro di Fidenza  
Via Bologna, 9  
43036 Fidenza (PR)  
Tel. + 39 0521.964034  
**Chiama Prima di Scavare numero verde (800.900.010)**

**snam rete gas S.p.A.**  
Sede legale: San Donato Milanese (MI), Piazza Santa Barbara, 7  
Capitale sociale Euro 1.200.000.000,00 i.v.  
Codice Fiscale e iscrizione al Registro Imprese della CCIAA di Milano, Monza Brianza, Lodi n. 10238291008  
R.E.A. Milano n. 1964271, Partita IVA n. 10238291008  
Società soggetta all'attività di direzione e coordinamento di snam S.p.A.  
Società con unico socio