



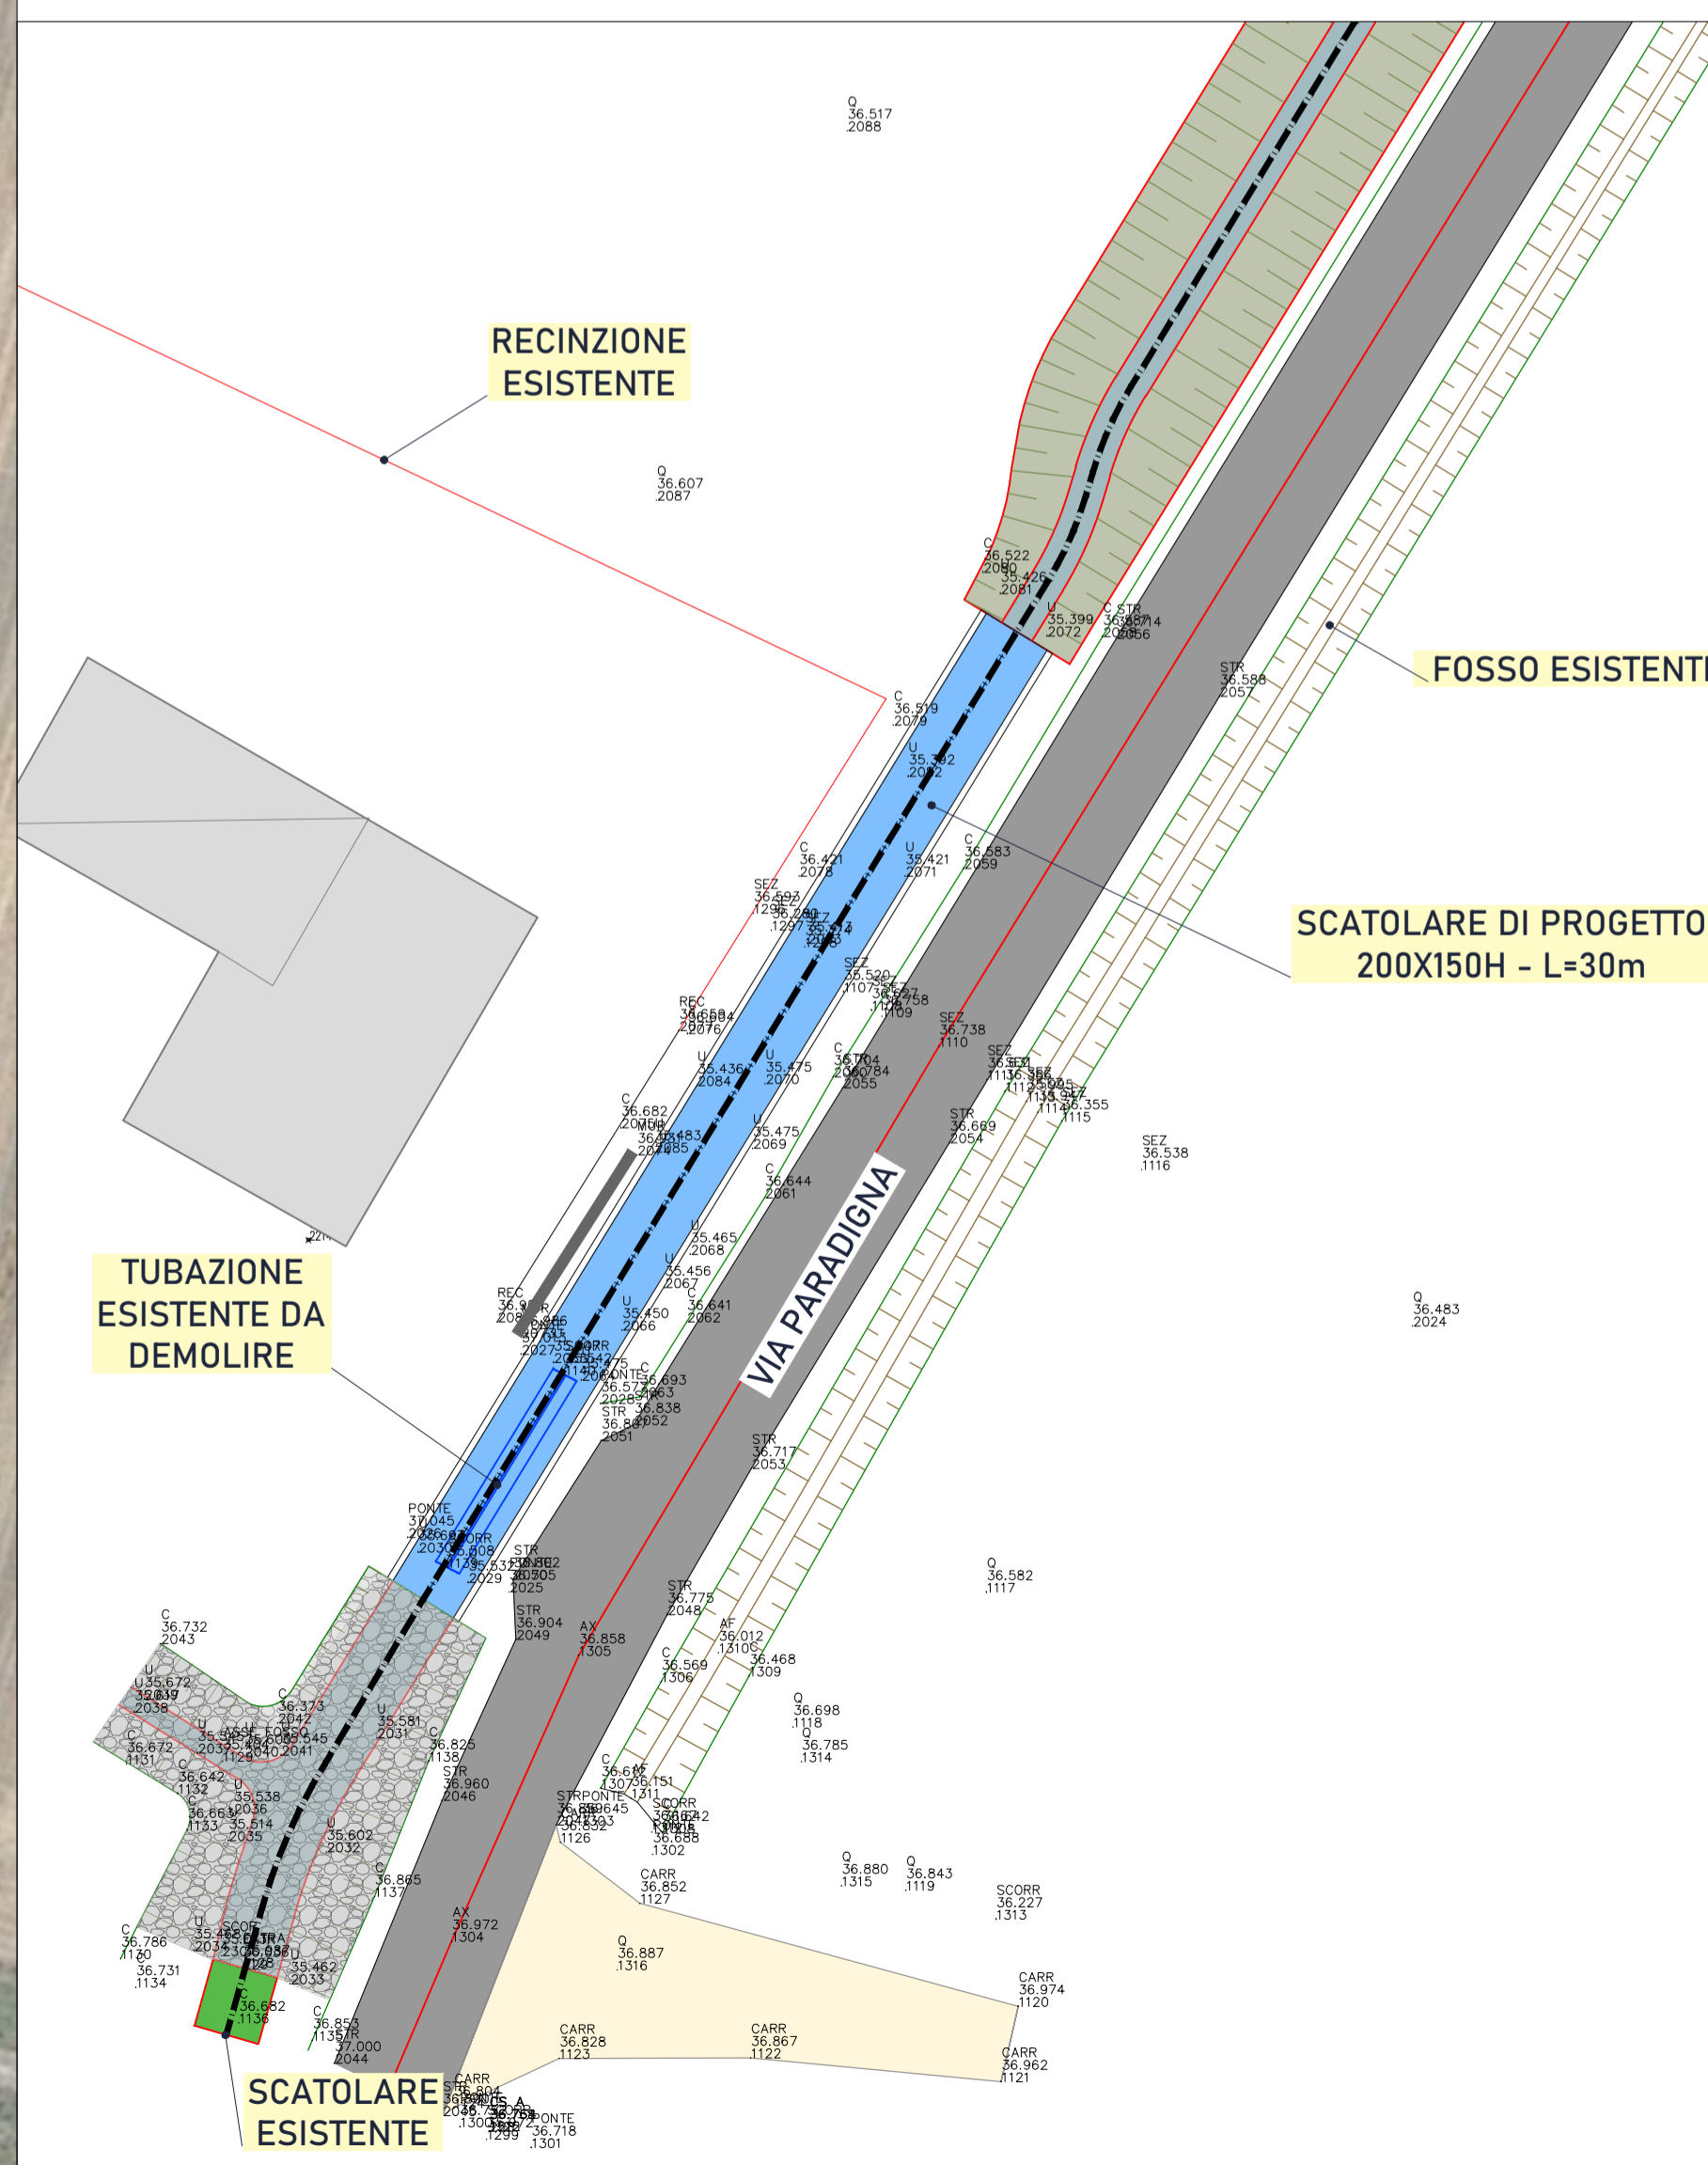

MANUFATTO DI ATTRAVERSAMENTO M.02
STRADA Q 34.785

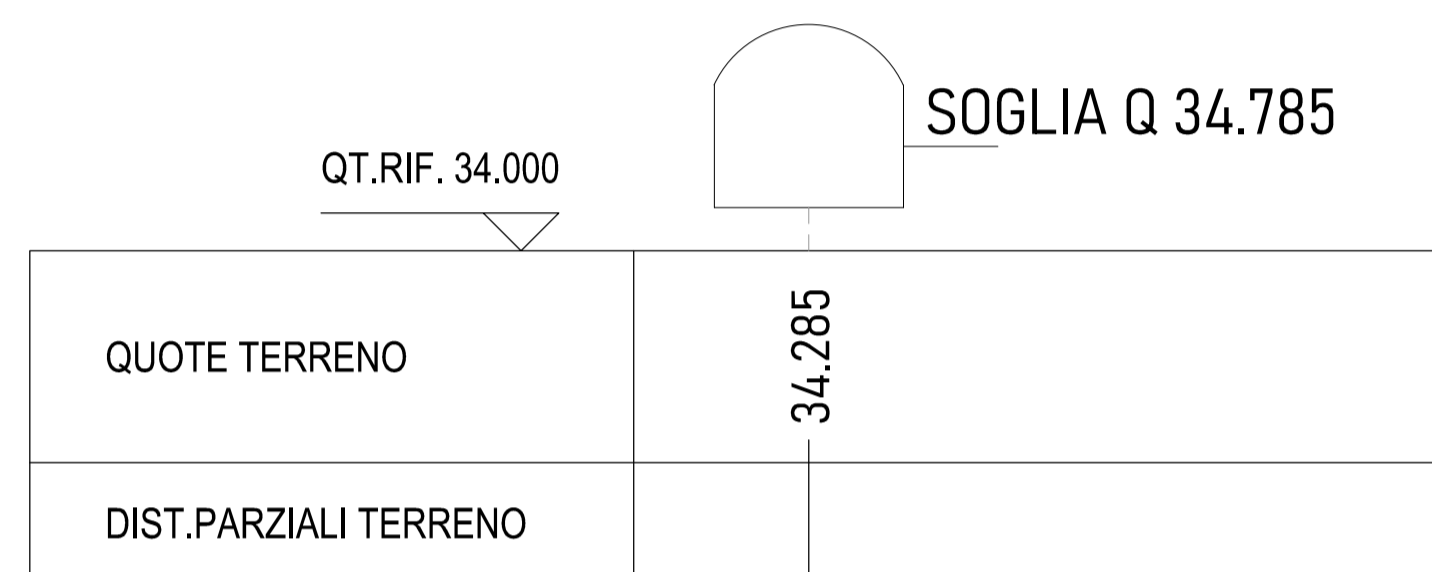

Comune di Parma

COMMITTENTE



PROGETTO

SUB AMBITO PRODUTTIVO 27S2a

VIA PARADIGNA, OPERE FUORI COMPARTO

PROGETTAZIONE IDRAULICA



Ing. Gian Lorenzo Bernini
© I.S.I. Ingegneria e Ambiente cod.fisc. e P.I. 02577010347
Via Martiri della Libertazione, 38 43128 PARMA
Tel. 0521 941229 info@isiingegneriaeambiente.it

PROGETTO DI FATTIBILITÀ TECNICA ECONOMICA

PLANIMETRIA DI PROGETTO 1 di 3

COMMESSA	FASE	OPERA/DISCIPLINA	CODICE		
24010	FTE	IDR	TAV.03		
Rev.	Descrizione	Redatto	Verificato	Approvato	Data
0	Emissione	N.oppici	G.L.Bernini	G.L.Bernini	15/02/2024
					Autorizzato