


TRACCIATO - ASSE DI PROGETTO  
Sezione 5  
Progressiva: D+149.00  
Scala: 1:100  
Quota di Riferimento: 32.00

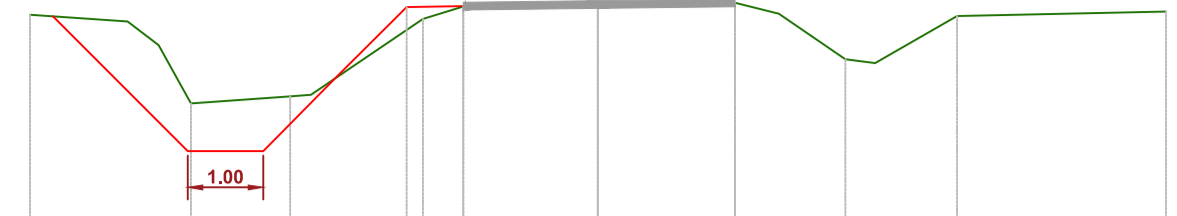


|                           |       |       |
|---------------------------|-------|-------|
| PROGRESSIVE TERRENO       | 38.13 | -3.44 |
| QUOTE TERRENO             | 38.04 | -2.15 |
| DISTANZE PARZIALI TERRENO | 1.28  | 0.41  |
|                           | 0.43  | 34.06 |
|                           | 1.31  | 35.05 |
|                           | 1.49  | 36.07 |
|                           | 0.55  | 36.24 |
|                           | 1.78  | 36.29 |
|                           | 1.60  | 36.29 |
|                           | 0.94  | 36.29 |
|                           | 0.89  | 36.54 |
|                           | 1.08  | 36.11 |
|                           | 2.76  | 36.17 |

TRACCIATO - ASSE DI PROGETTO  
Sezione 4  
Progressiva: D+114.02  
Scala: 1:100  
Quota di Riferimento: 32.00




|                           |       |       |
|---------------------------|-------|-------|
| PROGRESSIVE TERRENO       | 38.24 | -3.45 |
| QUOTE TERRENO             | 38.09 | -1.52 |
| DISTANZE PARZIALI TERRENO | 1.52  | 0.83  |
|                           | 0.89  | 34.96 |
|                           | 0.55  | 35.17 |
|                           | 1.22  | 36.31 |
|                           | 0.67  | 36.41 |
|                           | 1.46  | 36.44 |
|                           | 1.71  | 36.40 |
|                           | 0.82  | 36.19 |
|                           | 0.72  | 36.14 |
|                           | 0.89  | 36.11 |
|                           | 2.99  | 36.23 |
|                           | 36.23 | 11.30 |
|                           | 36.23 | 11.95 |

TRACCIATO - ASSE DI PROGETTO  
Sezione 3  
Progressiva: D+076.75  
Scala: 1:100  
Quota di Riferimento: 32.00

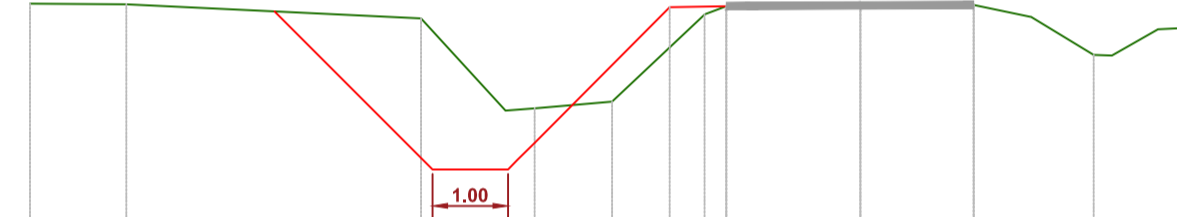


|                           |       |       |
|---------------------------|-------|-------|
| PROGRESSIVE TERRENO       | 38.52 | -4.68 |
| QUOTE TERRENO             | 38.58 | -5.40 |
| DISTANZE PARZIALI TERRENO | 1.27  | 3.00  |
|                           | 1.12  | 36.32 |
|                           | 1.02  | 35.18 |
|                           | 1.23  | 35.27 |
|                           | 1.77  | 36.42 |
|                           | 1.50  | 36.55 |
|                           | 0.83  | 36.29 |
|                           | 0.81  | 36.23 |
|                           | 2.30  | 36.34 |
|                           | 1.28  | 36.35 |
|                           | 11.81 | 36.35 |

TRACCIATO - ASSE DI PROGETTO  
Sezione 2  
Progressiva: D+034.39  
Scala: 1:100  
Quota di Riferimento: 32.00

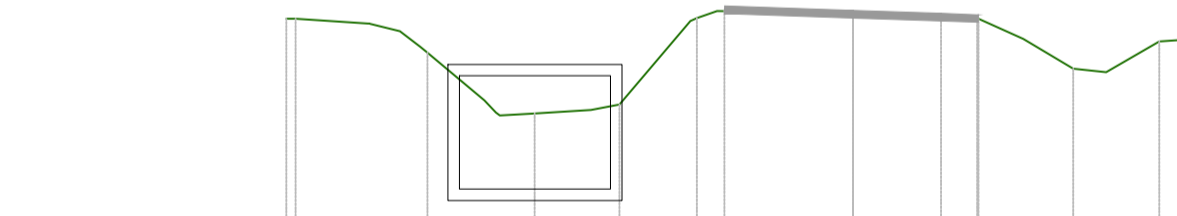


|                           |       |       |
|---------------------------|-------|-------|
| PROGRESSIVE TERRENO       | 38.08 | -3.28 |
| QUOTE TERRENO             | 38.08 | -3.18 |
| DISTANZE PARZIALI TERRENO | 0.86  | 0.75  |
|                           | 0.75  | 35.42 |
|                           | 0.75  | 35.45 |
|                           | 0.94  | 36.02 |
|                           | 1.80  | 36.74 |
|                           | 1.64  | 36.83 |
|                           | 0.59  | 36.19 |
|                           | 0.68  | 36.00 |
|                           | 0.71  | 36.38 |
|                           | 2.60  | 36.54 |
|                           | 10.89 | 36.54 |

TRACCIATO - ASSE DI PROGETTO  
Sezione 1  
Progressiva: D+002.18  
Scala: 1:100  
Quota di Riferimento: 32.00

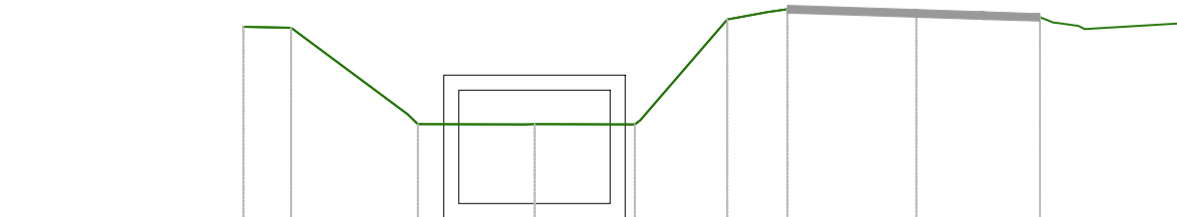


|                           |       |       |
|---------------------------|-------|-------|
| PROGRESSIVE TERRENO       | 36.76 | -3.86 |
| QUOTE TERRENO             | 36.75 | -3.22 |
| DISTANZE PARZIALI TERRENO | 0.83  | 1.54  |
|                           | 1.42  | 35.47 |
|                           | 1.27  | 35.47 |
|                           | 1.15  | 36.86 |
|                           | 0.53  | 36.95 |
|                           | 1.71  | 36.83 |
|                           | 0.80  | 36.91 |
|                           | 0.74  | 36.88 |
|                           | 1.28  | 36.77 |
|                           | 0.86  | 36.80 |
|                           | 1.67  | 36.79 |
|                           | 1.15  | 36.77 |
|                           | 36.78 | 12.24 |

TRACCIATO - ASSE DI PROGETTO  
Sezione 10  
Progressiva: D+302.61  
Scala: 1:100  
Quota di Riferimento: 32.00

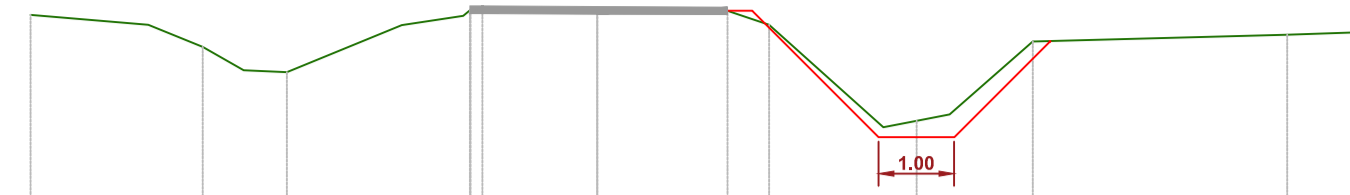

|                           |       |        |
|---------------------------|-------|--------|
| PROGRESSIVE TERRENO       | 38.85 | -11.72 |
| QUOTE TERRENO             | 38.72 | -10.18 |
| DISTANZE PARZIALI TERRENO | 1.96  | 0.72   |
|                           | 0.54  | 35.12  |
|                           | 0.87  | 35.09  |
|                           | 1.52  | 35.72  |
|                           | 0.81  | 35.72  |
|                           | 1.08  | 35.92  |
|                           | 1.72  | 35.94  |
|                           | 0.54  | 35.92  |
|                           | 1.51  | 34.65  |
|                           | 1.10  | 35.50  |
|                           | 3.34  | 35.59  |
|                           | 0.87  | 35.82  |
|                           | 8.38  | 35.82  |

TRACCIATO - ASSE DI PROGETTO  
Sezione 9  
Progressiva: D+274.73  
Scala: 1:100  
Quota di Riferimento: 32.00

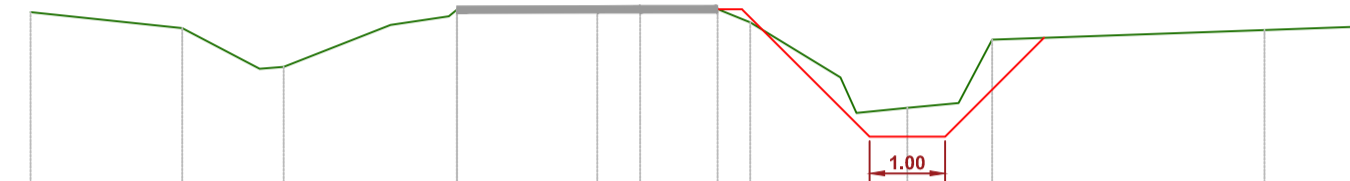


|                           |       |        |
|---------------------------|-------|--------|
| PROGRESSIVE TERRENO       | 38.90 | -11.80 |
| QUOTE TERRENO             | 38.69 | -9.59  |
| DISTANZE PARZIALI TERRENO | 2.01  | 1.03   |
|                           | 1.42  | 35.18  |
|                           | 0.77  | 35.19  |
|                           | 1.86  | 35.86  |
|                           | 1.59  | 35.78  |
|                           | 1.20  | 35.57  |
|                           | 0.87  | 34.83  |
|                           | 0.44  | 34.70  |
|                           | 3.81  | 35.69  |
|                           | 1.18  | 36.70  |
|                           | 5.90  | 36.70  |

TRACCIATO - ASSE DI PROGETTO  
Sezione 8  
Progressiva: D+247.77  
Scala: 1:100  
Quota di Riferimento: 32.00




|                           |       |        |
|---------------------------|-------|--------|
| PROGRESSIVE TERRENO       | 38.99 | -13.70 |
| QUOTE TERRENO             | 38.87 | -12.96 |
| DISTANZE PARZIALI TERRENO | 0.75  | 1.91   |
|                           | 35.51 | 34.95  |
|                           | 0.59  | 35.29  |
|                           | 0.70  | 35.89  |
|                           | 1.61  | 35.81  |
|                           | 2.54  | 35.58  |
|                           | 1.86  | 35.18  |
|                           | 0.33  | 35.65  |
|                           | 0.49  | 34.95  |
|                           | 1.23  | 35.59  |
|                           | 0.81  | 35.59  |
|                           | 0.70  | 35.67  |
|                           | 3.95  | 35.67  |

TRACCIATO - ASSE DI PROGETTO  
Sezione 7  
Progressiva: D+219.38  
Scala: 1:100  
Quota di Riferimento: 32.00

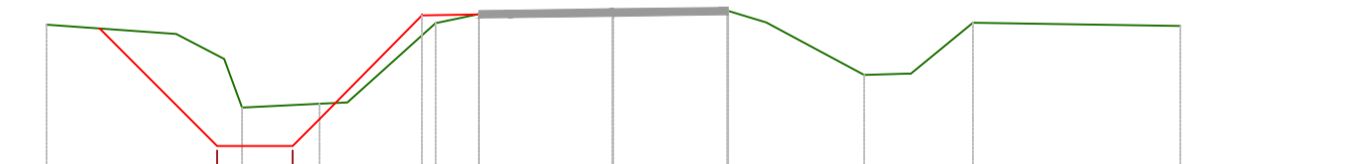


|                           |       |        |
|---------------------------|-------|--------|
| PROGRESSIVE TERRENO       | 38.91 | -13.70 |
| QUOTE TERRENO             | 38.77 | -12.98 |
| DISTANZE PARZIALI TERRENO | 1.72  | 0.83   |
|                           | 34.79 | 34.84  |
|                           | 1.17  | 35.91  |
|                           | 1.87  | 36.03  |
|                           | 1.77  | 36.09  |
|                           | 1.52  | 36.07  |
|                           | 0.51  | 35.92  |
|                           | 1.29  | 35.22  |
|                           | 0.88  | 35.24  |
|                           | 0.82  | 35.91  |
|                           | 2.74  | 35.87  |
|                           | 11.39 | 35.87  |

TRACCIATO - ASSE DI PROGETTO  
Sezione 6  
Progressiva: D+183.25  
Scala: 1:100  
Quota di Riferimento: 32.00

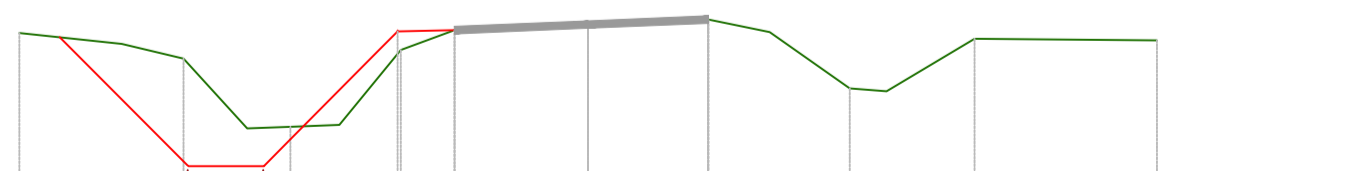


|                           |       |       |
|---------------------------|-------|-------|
| PROGRESSIVE TERRENO       | 38.07 | -3.89 |
| QUOTE TERRENO             | 38.02 | -3.41 |
| DISTANZE PARZIALI TERRENO | 1.58  | 0.80  |
|                           | 0.84  | 34.81 |
|                           | 0.81  | 34.83 |
|                           | 0.81  | 34.85 |
|                           | 0.71  | 35.84 |
|                           | 1.71  | 36.11 |
|                           | 1.65  | 36.21 |
|                           | 1.59  | 36.25 |
|                           | 0.80  | 36.08 |
|                           | 1.05  | 35.33 |
|                           | 1.17  | 35.89 |
|                           | 2.41  | 35.97 |
|                           | 14.46 | 35.97 |

TRACCIATO - ASSE DI PROGETTO  
Sezione 15  
Progressiva: D+423.87  
Scala: 1:100  
Quota di Riferimento: 32.00

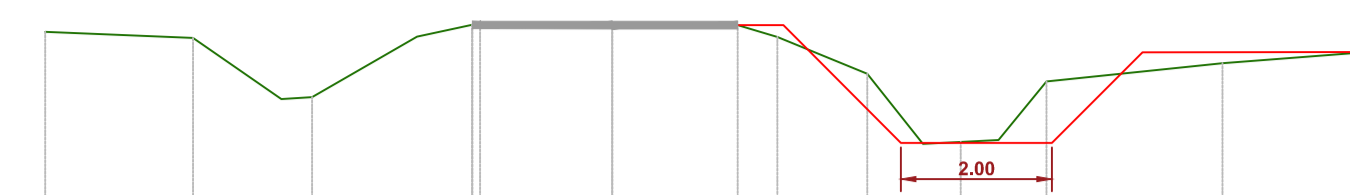


|                           |       |        |
|---------------------------|-------|--------|
| PROGRESSIVE TERRENO       | 38.63 | -12.11 |
| QUOTE TERRENO             | 38.55 | -10.15 |
| DISTANZE PARZIALI TERRENO | 1.96  | 1.17   |
|                           | 1.39  | 34.78  |
|                           | 0.72  | 35.72  |
|                           | 1.86  | 35.74  |
|                           | 1.86  | 35.71  |
|                           | 0.53  | 35.66  |
|                           | 1.19  | 35.07  |
|                           | 0.73  | 34.14  |
|                           | 0.50  | 34.17  |
|                           | 0.50  | 34.19  |
|                           | 0.64  | 34.67  |
|                           | 2.33  | 36.21  |
|                           | 1.93  | 36.26  |

TRACCIATO - ASSE DI PROGETTO  
Sezione 14  
Progressiva: D+387.69  
Scala: 1:100  
Quota di Riferimento: 32.00

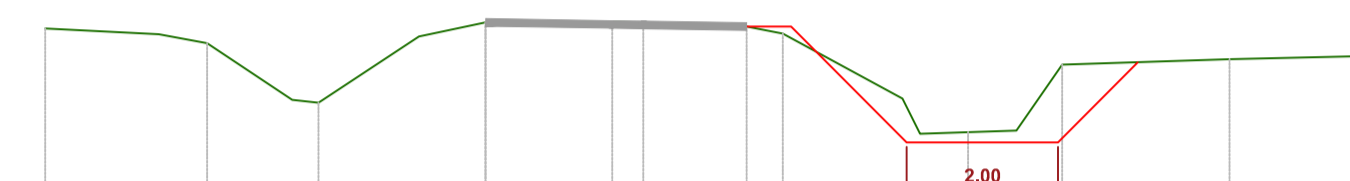


|                           |       |        |
|---------------------------|-------|--------|
| PROGRESSIVE TERRENO       | 38.68 | -12.21 |
| QUOTE TERRENO             | 38.61 | -10.71 |
| DISTANZE PARZIALI TERRENO | 1.50  | 0.84   |
|                           | 1.13  | 34.70  |
|                           | 1.33  | 35.58  |
|                           | 0.88  | 35.78  |
|                           | 1.67  | 35.78  |
|                           | 1.78  | 35.62  |
|                           | 1.59  | 35.62  |
|                           | 0.82  | 34.29  |
|                           | 0.64  | 34.31  |
|                           | 0.64  | 34.33  |
|                           | 0.81  | 35.20  |
|                           | 2.21  | 36.29  |
|                           | 1.84  | 36.32  |

TRACCIATO - ASSE DI PROGETTO  
Sezione 13  
Progressiva: D+376.71  
Scala: 1:100  
Quota di Riferimento: 32.00

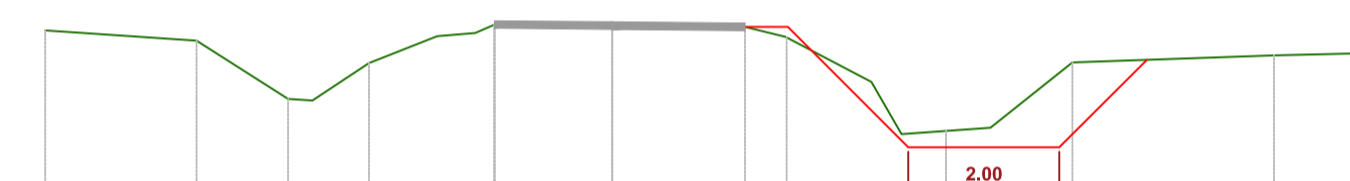


|                           |       |        |
|---------------------------|-------|--------|
| PROGRESSIVE TERRENO       | 38.74 | -11.92 |
| QUOTE TERRENO             | 38.66 | -9.92  |
| DISTANZE PARZIALI TERRENO | 2.00  | 1.21   |
|                           | 0.60  | 34.81  |
|                           | 0.50  | 35.30  |
|                           | 1.58  | 35.81  |
|                           | 1.58  | 35.83  |
|                           | 0.53  | 35.79  |
|                           | 1.12  | 34.36  |
|                           | 0.60  | 34.36  |
|                           | 0.59  | 34.41  |
|                           | 0.59  | 34.45  |
|                           | 1.08  | 35.31  |
|                           | 2.87  | 36.49  |
|                           | 1.24  | 36.44  |
|                           | 5.98  | 36.44  |

TRACCIATO - ASSE DI PROGETTO  
Sezione 12  
Progressiva: D+351.45  
Scala: 1:100  
Quota di Riferimento: 32.00

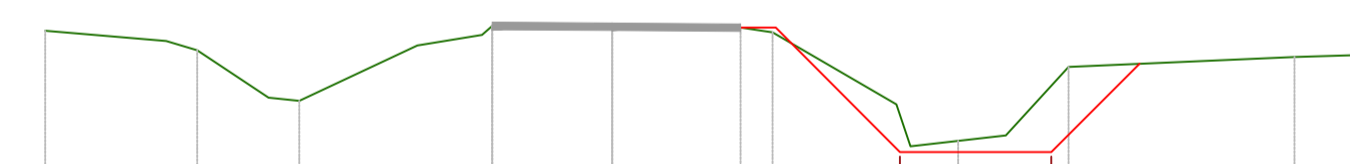

|                           |       |        |
|---------------------------|-------|--------|
| PROGRESSIVE TERRENO       | 38.81 | -12.08 |
| QUOTE TERRENO             | 38.55 | -10.07 |
| DISTANZE PARZIALI TERRENO | 1.60  | 0.84   |
|                           | 1.58  | 34.88  |
|                           | 0.86  | 35.61  |
|                           | 1.59  | 35.87  |
|                           | 1.70  | 35.88  |
|                           | 1.64  | 35.79  |
|                           | 0.80  | 34.28  |
|                           | 0.83  | 34.35  |
|                           | 0.83  | 34.42  |
|                           | 0.83  | 35.33  |
|                           | 2.99  | 36.46  |
|                           | 0.97  | 36.49  |

TRACCIATO - ASSE DI PROGETTO  
Sezione 11  
Progressiva: D+327.40  
Scala: 1:100  
Quota di Riferimento: 32.00

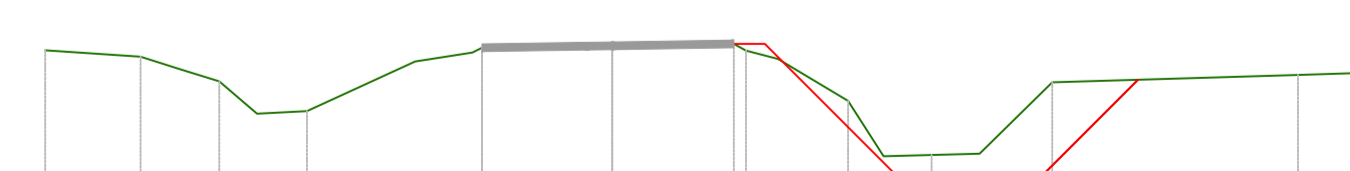

|                           |       |        |
|---------------------------|-------|--------|
| PROGRESSIVE TERRENO       | 38.84 | -11.72 |
| QUOTE TERRENO             | 38.75 | -10.47 |
| DISTANZE PARZIALI TERRENO | 1.28  | 0.52   |
|                           | 0.52  | 35.09  |
|                           | 0.50  | 35.43  |
|                           | 0.86  | 35.00  |
|                           | 1.43  | 35.03  |
|                           | 0.76  | 35.69  |
|                           | 0.57  | 35.67  |
|                           | 1.72  | 35.83  |
|                           | 1.31  | 35.82  |
|                           | 0.83  | 35.73  |
|                           | 0.83  | 34.44  |
|                           | 0.83  | 34.45  |
|                           | 0.83  | 34.47  |
|                           | 0.86  | 35.41  |
|                           | 3.25  | 36.51  |
|                           | 0.83  | 36.55  |

**LEGENDA**

- PROFILO TERRENO ESISTENTE
- RIPROFILATURA IN PROGETTO DEL CANALE
- ANDAMENTO STRADA PARADIGNA/VAZZA



COMMITTENTE

**VGP**  
VGP Park Parma

PROGETTO

**SUB AMBITO PRODUTTIVO 27S2a**  
**VIA PARADIGNA, OPERE FUORI COMPARTO**

PROGETTAZIONE IDRAULICA  
Ing. Gian Lorenzo Bernini  
R.S. Ingegneria e Ambiente snc s.r.l. - P.I. 02577010347  
Via Martiri della Libertazione, 36 43126 PARMA  
Tel. 0521 941229 info@isiingegneriaambiente.it

PROGETTO DI FATTIBILITÀ TECNICA ECONOMICA

SEZIONI TECNICHE  
SOVRAPPOSIZIONE STATO DI FATTO E DI PROGETTO - Tav. 1/3

|          |             |                  |              |              |            |             |
|----------|-------------|------------------|--------------|--------------|------------|-------------|
| COMMESSA | FASE        | OPERA/DISCIPLINA | CODICE       |              |            |             |
| 24010    | FTE         | IDR              | TAV.07       |              |            |             |
| Rev.     | Descrizione | Redatto          | Verificato   | Approvato    | Data       | Autorizzato |
| 0        | Emissione   | N. Opici         | G.L. Bernini | G.L. Bernini | 15/02/2024 |             |