


- Canalette drenaggio acque meteoriche
- Cassette di imbucata salto con l'asta

- Legenda generale:**
- Anello pista atletica
  - Pista ad 8 corsie
  - Fascia laterale in asfalto
  - Area podio
  - Gazebi
  - Lunetta nord
  - Salto in alto
  - Salto con l'asta
  - Lancio del peso
  - Fossa siepi
  - Lunetta sud
  - Lancio del disco/martello
  - Lancio del giavellotto
  - Lancio del peso
  - Area salto in lungo/triplo
  - Pedana salto lungo/triplo
  - Vasche in sabbia salto lungo/triplo
  - Fasce laterali in asfalto
  - Vasca con sabbia
  - Vasca di allenamento

- Legenda superfici:**
- Manto sportivo 1: Pavimentazione sportiva tipo sandwich impermeabile colata in opera bicolore nello spessore con finitura del topping tramite spruzzatura (oggetto di rifacimento nell'ambito del precedente intervento)
  - Manto sportivo 2: Pavimentazione sportiva con finitura del topping tramite spruzzatura (oggetto di "retopping" nell'ambito del precedente intervento)
  - Strato di usura esistente in asfalto
  - Sabbia
  - Manto erboso

**Planimetria**  
scala 1:200

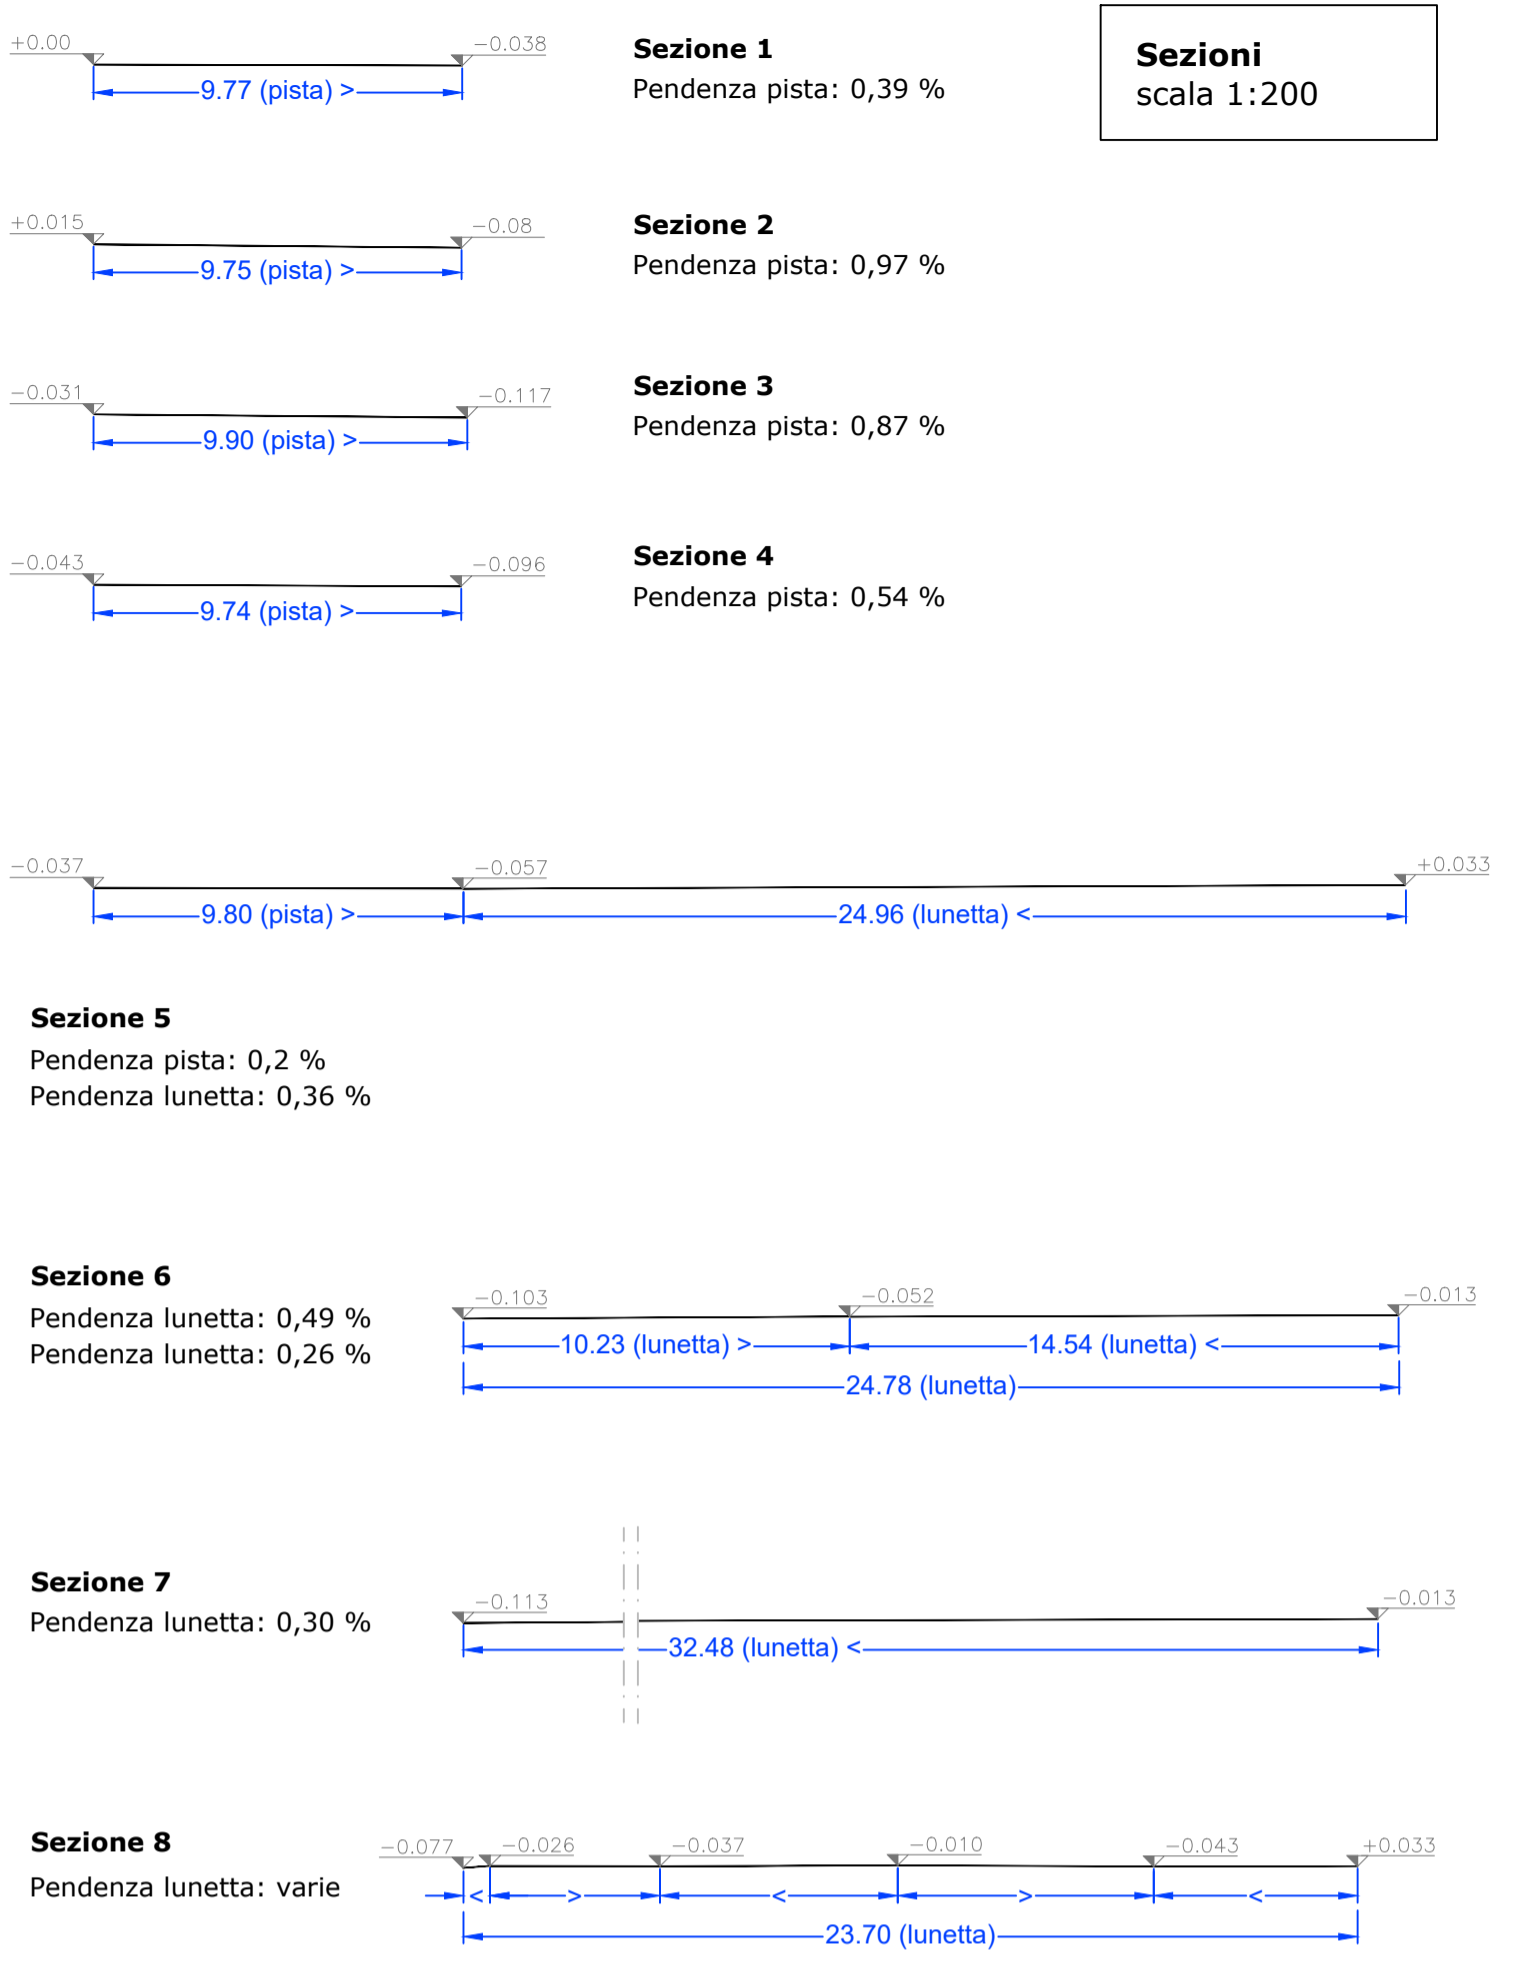

Comune di Parma  
SETTORE OPERE PUBBLICHE

Responsabile unico del progetto  
Ing. Luigi Elia

Progetto esecutivo  
Ergon Tecnica Engineering S.R.L.

**ERGON TECNICA ENGINEERING S.R.L.**

Sede operativa: Via Bergonzi 4, 43126 Parma  
Tel. 0521-959199, Cell. 335-5624848  
E-mail giuseppe.stefanini@libero.it  
C.F. 03053140343; P.IVA 03053140343



**IMPIANTO SPORTIVO LAURO GROSSI:  
RIFACIMENTO MANTO PISTA ATLETICA**

MANUTENZIONE STRAORDINARIA  
CUP: I92H23000780004  
CUI: L00162210348202300061

**PROGETTO ESECUTIVO**

revisione	data	descrizione	redatto da:	controllato da:	approvato da:
01	Nov. 2024				
02					
03					
04					
05					
06					

**ARCHITETTONICO**

titolo elaborato:  
**STATO DI FATTO  
RILIEVO PLANO-ALTIMETRICO  
CON INDICAZIONE QUOTE RELATIVE**

TAVOLA:  
Serie numero  
**T 02**

formato scala  
A1+  
1:200

E' vietata la riproduzione e diffusione in qualsiasi forma. Tutti i diritti sono riservati nei termini di legge al Comune di Parma