



- Planimetria progetto**
scala 1:200
- A Anello pista atletica
 - B Pista ad 8 corsie
 - C Fascia laterale in asfalto
 - D Area podio
 - E Gazebo
 - Lunetta nord
 - E Salto in alto
 - F Salto con l'asta
 - G Lancio del peso
 - H Fossa siepi
 - Lunetta sud
 - I Lancio del disco/martello
 - L Lancio del giavellotto
 - M Lancio del peso
 - Area salto in lungo/triplo
 - N Pedana salto lungo/triplo
 - O Vasche in sabbia salto lungo/triplo
 - P Fasce laterali in asfalto
 - Q Vasca con sabbia
 - R Vasca di allenamento



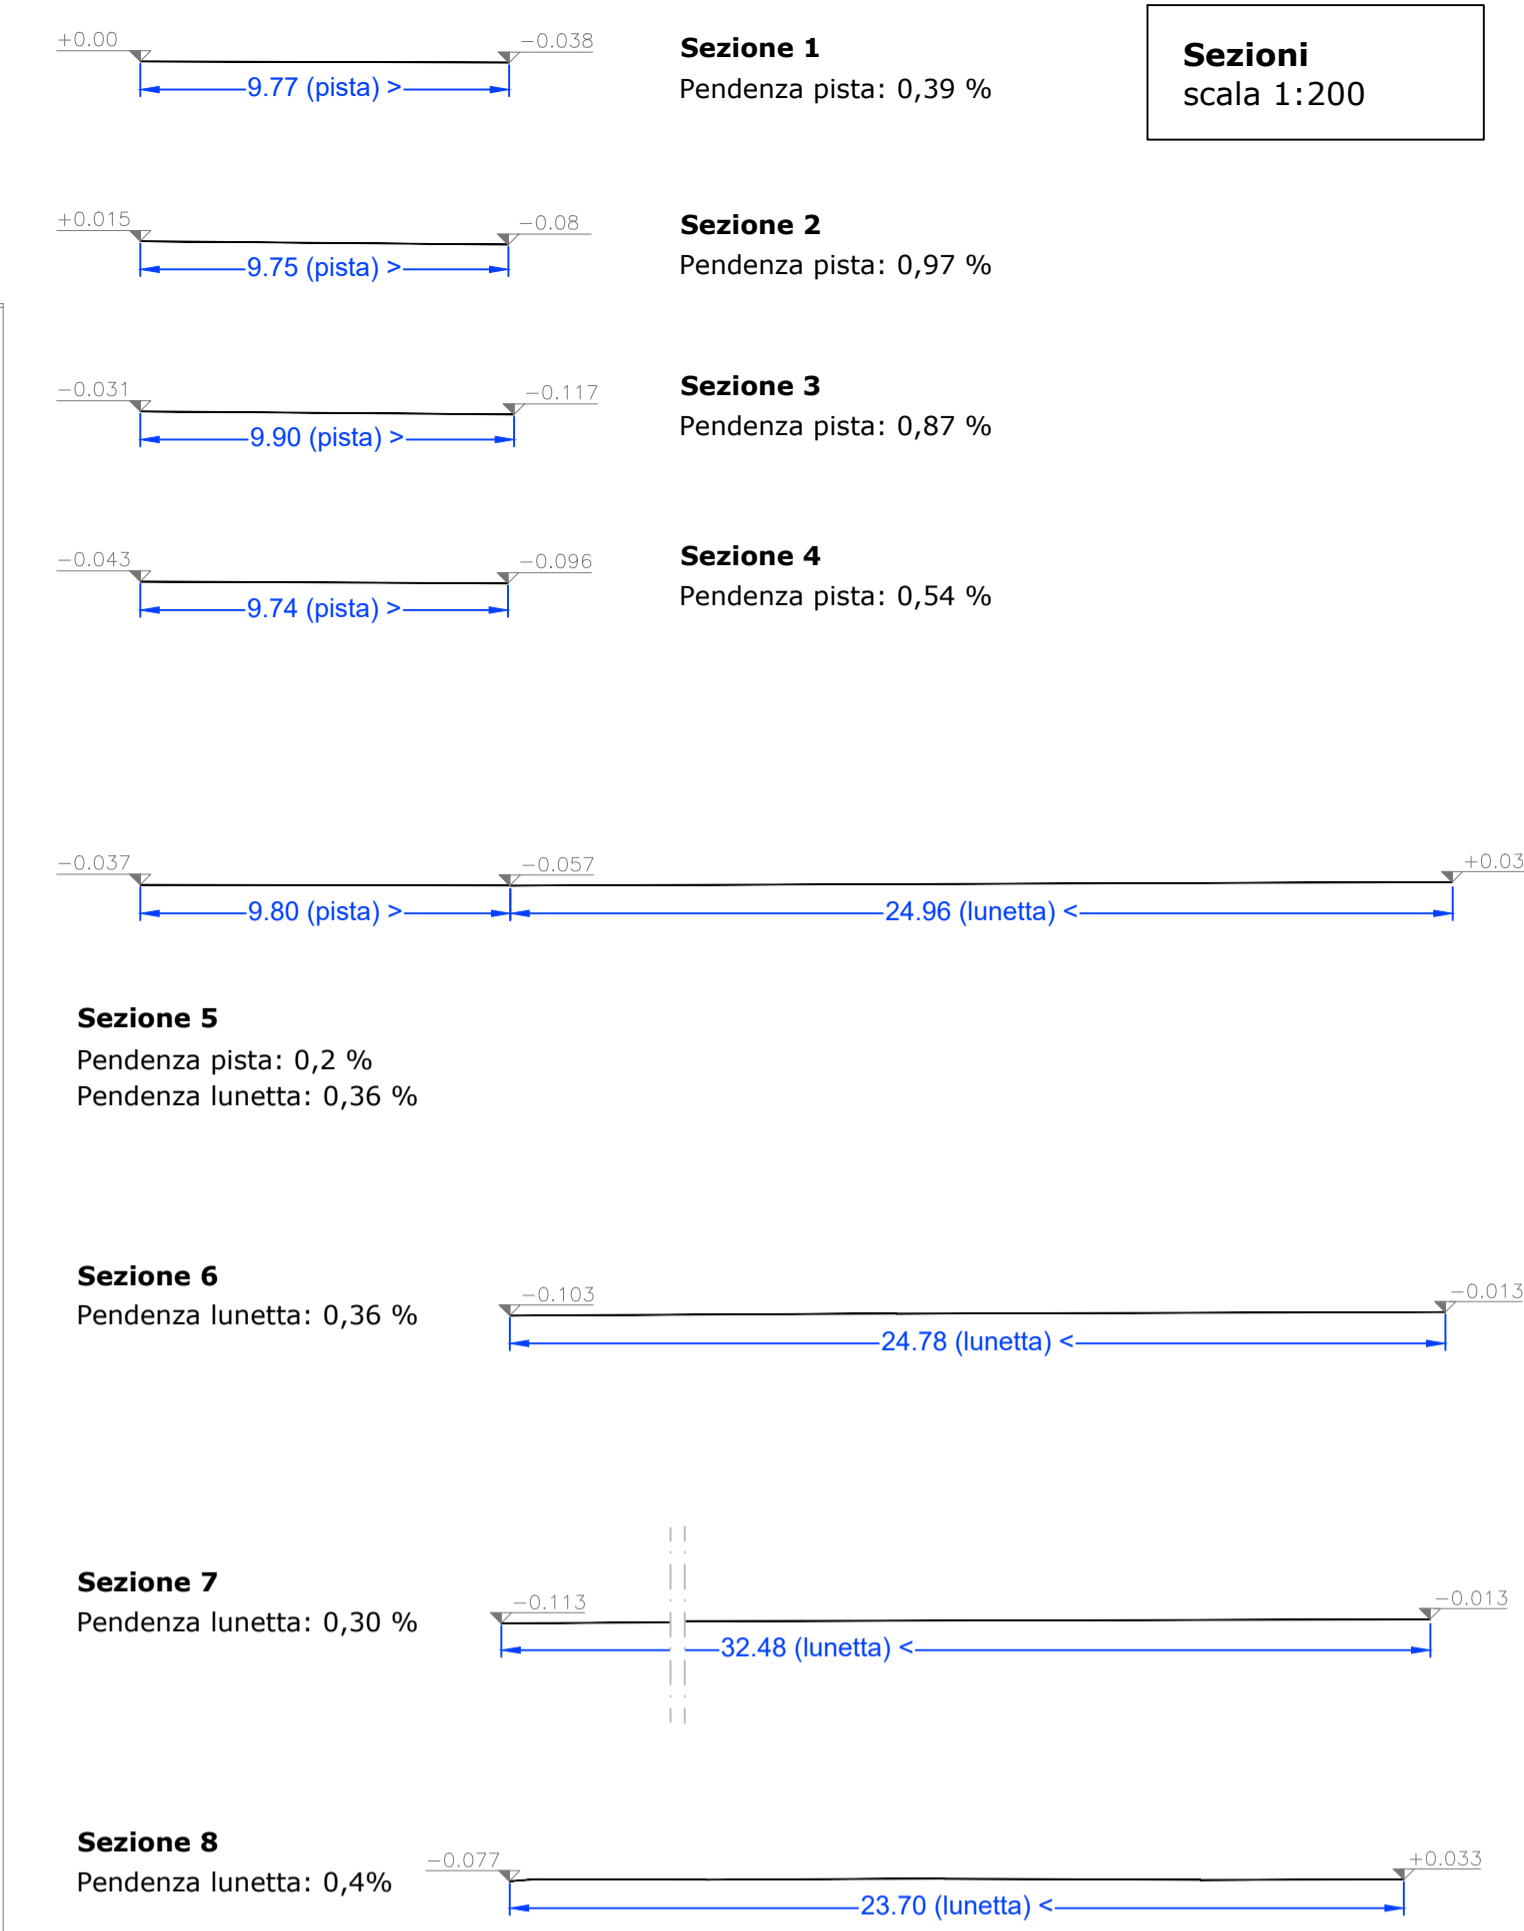

Comune di Parma
SETTORE OPERE PUBBLICHE

Responsabile unico del progetto
Ing. Luigi Elia

Progetto esecutivo
ERGON TECNICA ENGINEERING S.R.L.

Sede operativa: Via Bergonzi 4, 43126 Parma
Tel. 0521-959199, Cell. 335-5624848
E-mail giuseppe.stefanini@libero.it
C.F. 03053140343; P.IVA 03053140343

IMPIANTO SPORTIVO LAURO GROSSI:
RIFACIMENTO MANTO PISTA ATLETICA
MANUTENZIONE STRAORDINARIA
CUP: I92H23000780004
CUI: L00162210348202300061

PROGETTO ESECUTIVO

revisione	data	descrizione	redatto da:	controllato da:	approvato da:
01	Nov. 2024				
02					
03					
04					
05					
06					

ARCHITETTONICO

titolo elaborato:
PROGETTO PLANIMETRIA CON INDICAZIONE DELLE QUOTE RELATIVE

TAVOLA:
serie numero
T 05

formato scala
A1+ 1:200

E' vietata la riproduzione e diffusione in qualsiasi forma. Tutti i diritti sono riservati nei termini di legge al Comune di Parma