




**Dettaglio 1**  
Particolare sezione-tipo anello pista  
scala 1:10

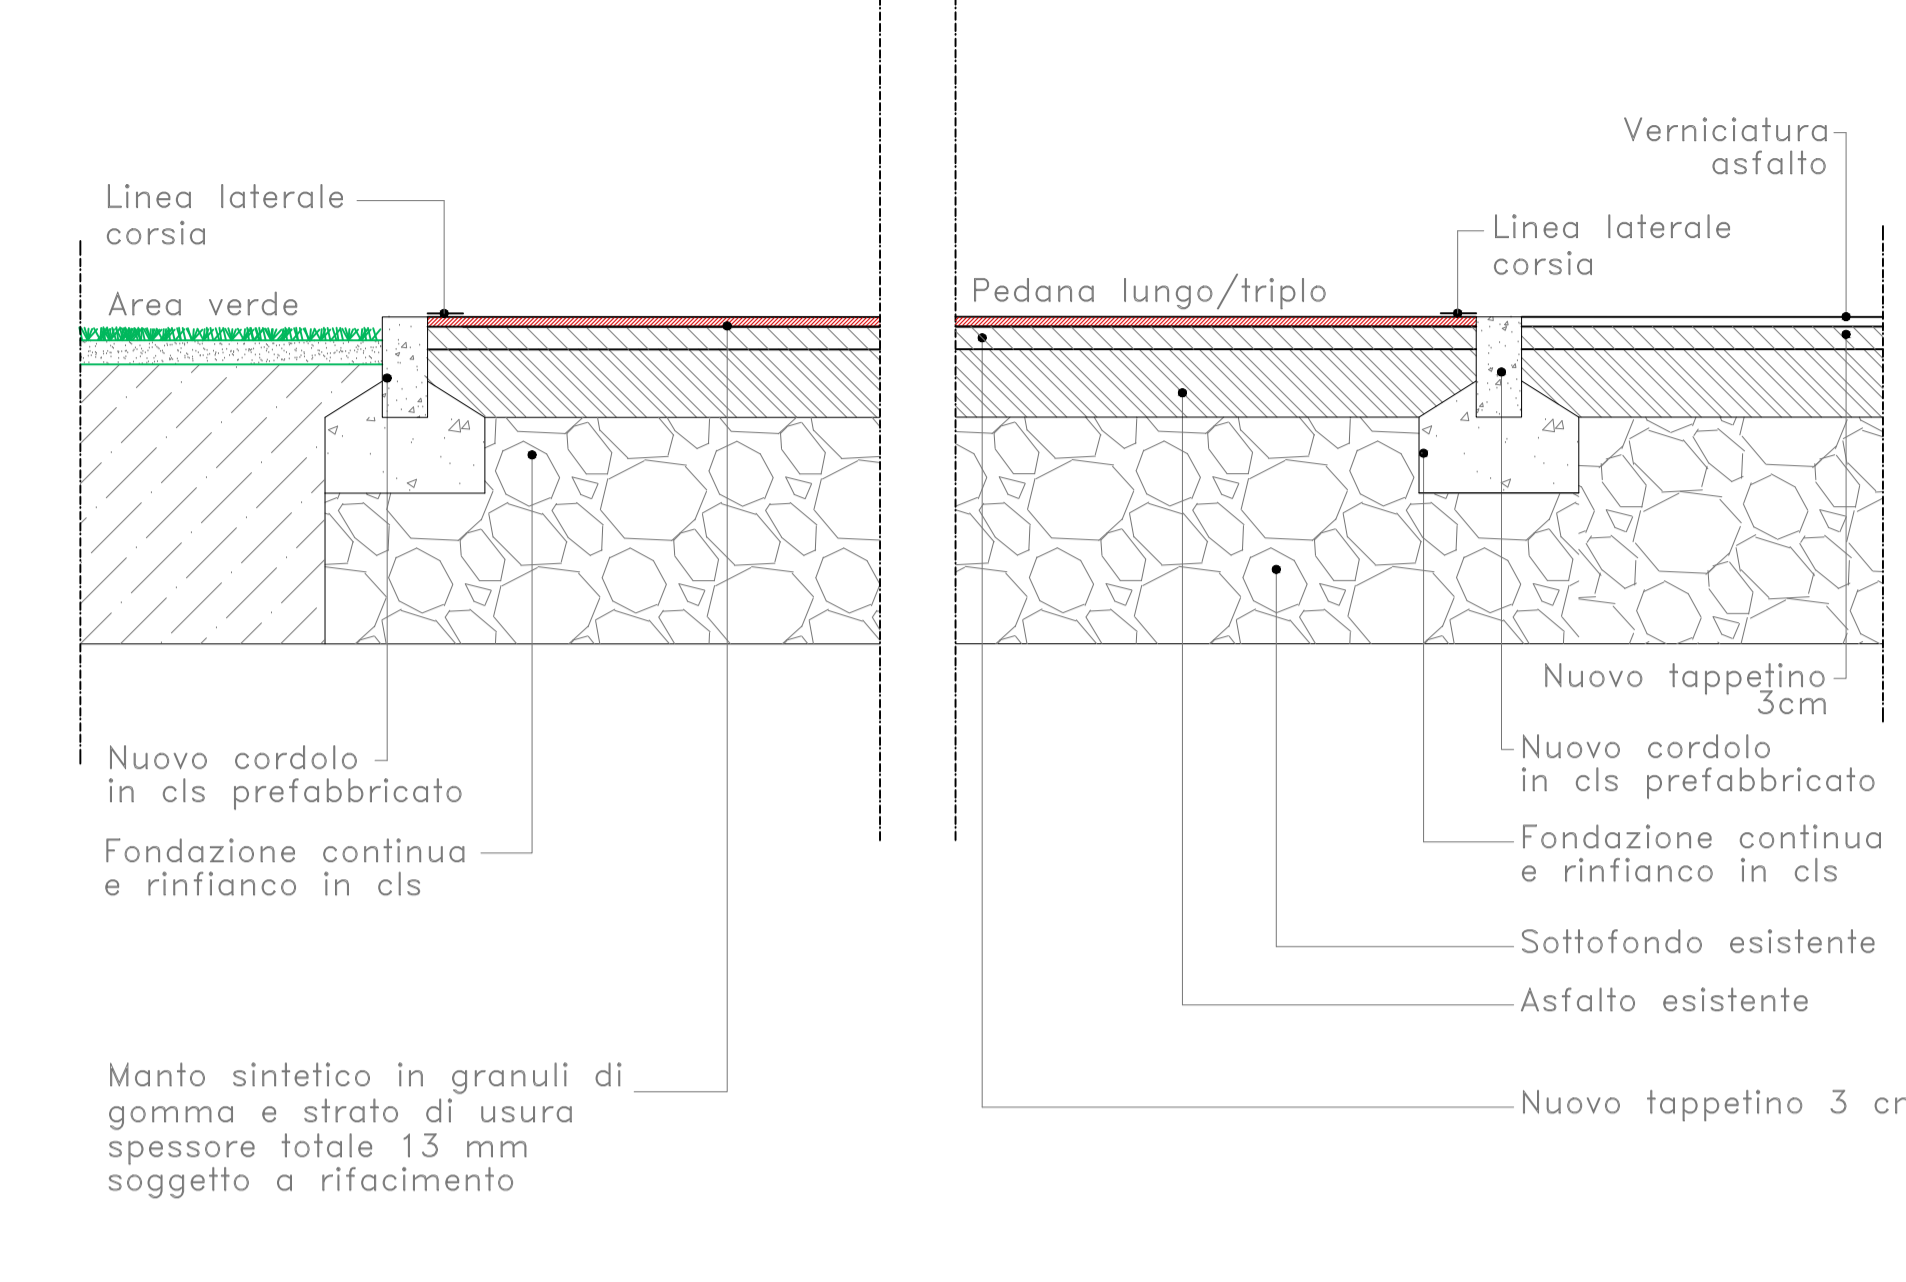

**Dettaglio 3**  
Particolare sezione-tipo pedana salto in lungo  
scala 1:10

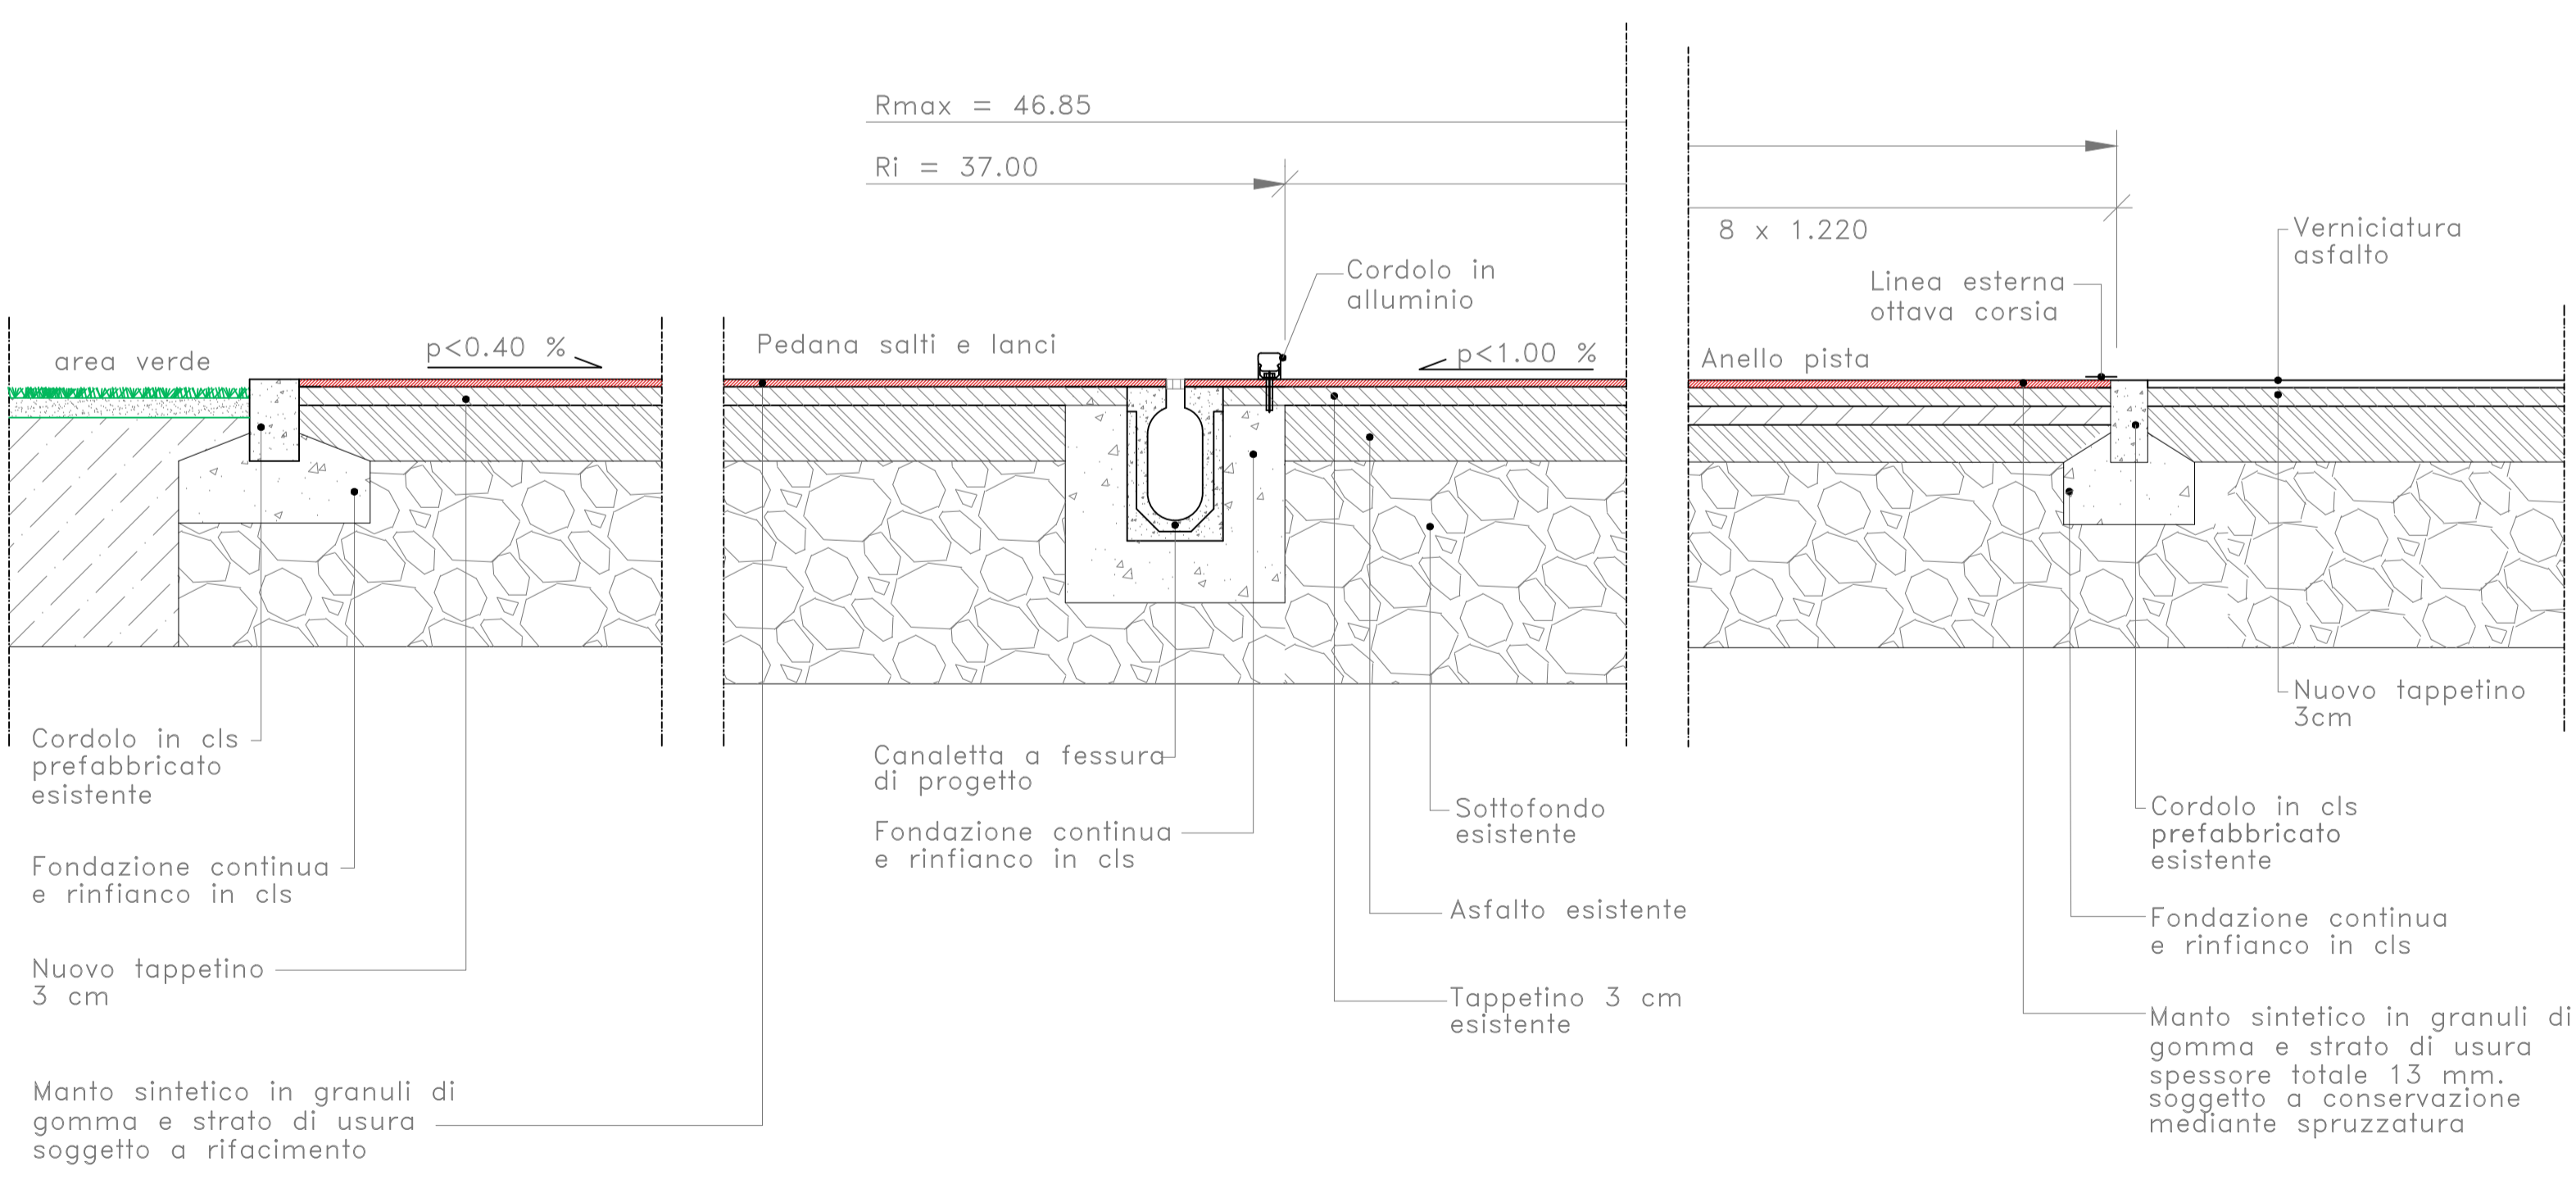

**Dettaglio 2**  
Particolare sezione-tipo curva e area salto/lanci  
scala 1:10



Comune di Parma  
SETTORE OPERE PUBBLICHE

Responsabile unico del progetto  
**Ing. Luigi Elia**

Progetto esecutivo  
**ERGON TECNICA ENGINEERING S.R.L.**

Sede operativa: Via Bergonzi 4, 43126 Parma  
Tel. 0521-959199, Cell. 335-5624848  
E-mail giuseppe.stefanini@libero.it  
C.F. 03053140343; P.IVA 03053140343

**IMPIANTO SPORTIVO LAURO GROSSI:**  
**RIFACIMENTO MANTO PISTA ATLETICA**  
MANUTENZIONE STRAORDINARIA  
CUP: I92H23000780004  
CUI: L00162210348202300061

**PROGETTO ESECUTIVO**

revisione	data	descrizione	redatto da:	controllato da:	approvato da:
01	Nov. 2024				
02					
03					
04					
05					
06					

**ARCHITETTONICO**

titolo elaborato:  
**PROGETTO PARTICOLARI COSTRUTTIVI E SEZIONI-TIPO**

TAVOLA:  
serie numero  
**T 07**

formato scala  
**A1+ 1:500,1:10**

E' vietata la riproduzione e diffusione in qualsiasi forma. Tutti i diritti sono riservati nei termini di legge al Comune di Parma