PARAPETTO PER MANUTENZIONI SU SALA NERVI
SCALA 1:100

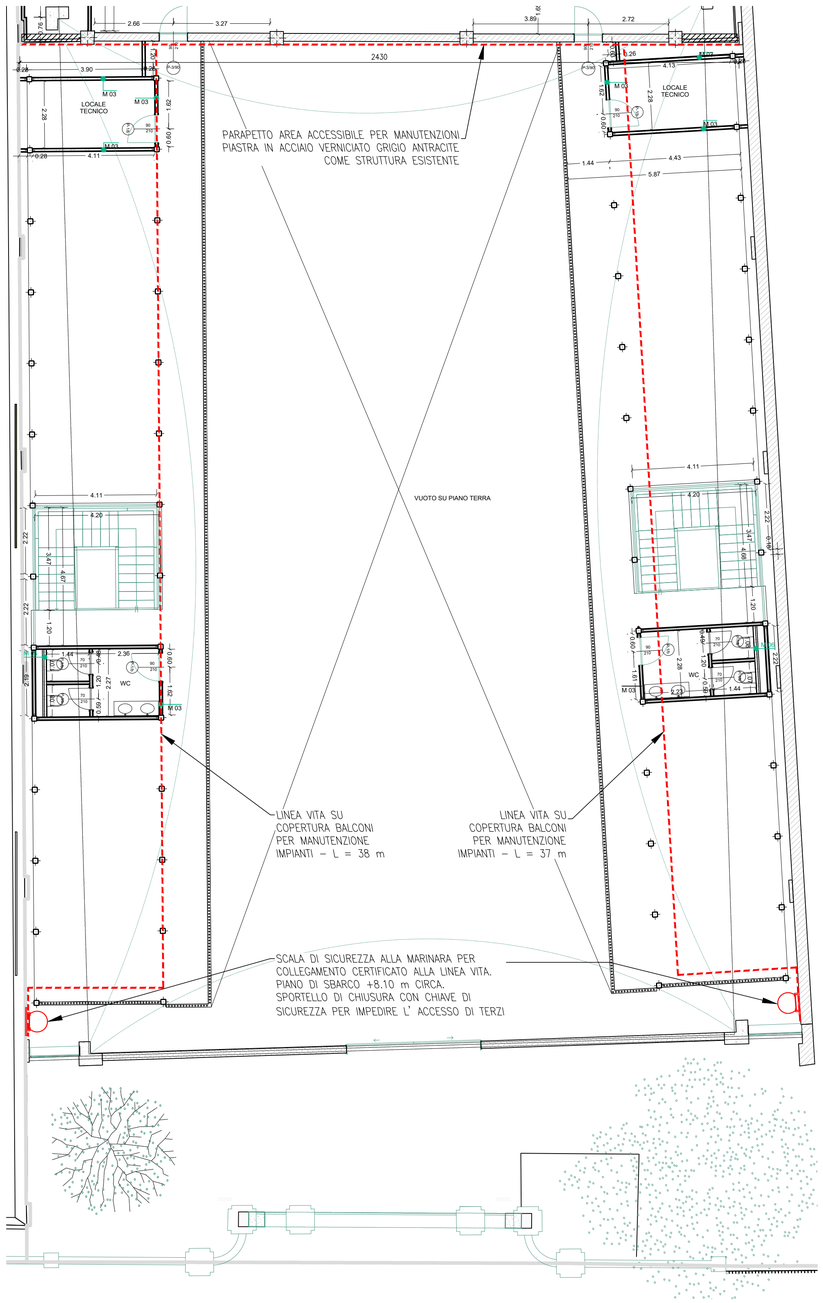

SEZIONE TIPO
SCALA 1:10

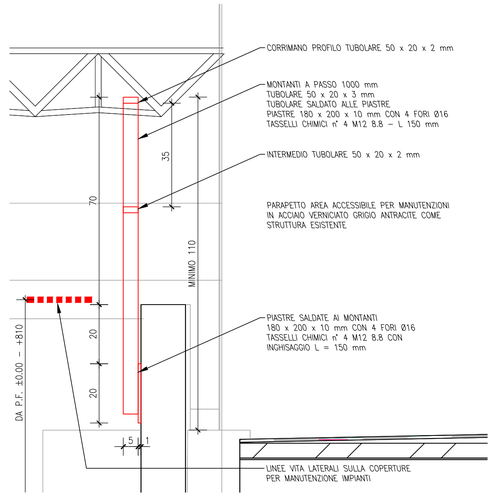

VISTA FRONTALE
SCALA 1:10

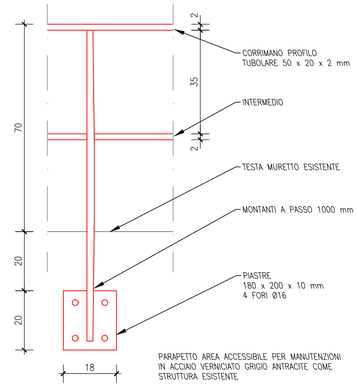

PARTICOLARI SCALA DI SICUREZZA
SCALA 1:50

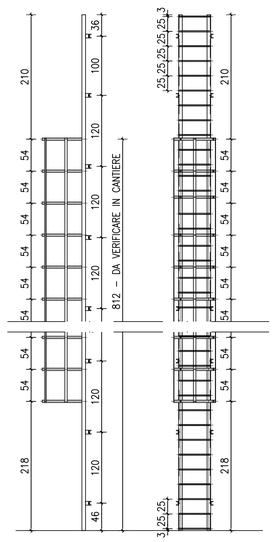

CARATTERISTICHE MATERIALI

ACCIAIO :	*S 275 JR*
BULLONI :	*classe 8.8*

TOLLERANZE DIMENSIONALI CARPENTERIA METALLICA
dimensione nominale ± 6 mm
TOLLERANZE DIMENSIONALI ASSEMBLAGGIO STRUTTURE
dimensione nominale ± 10 mm
TOLLERANZE ANGOLARI
dimensione nominale ± 10%
TOLLERANZE PIASTRE PER GIUNZIONI BULLONATE
dimensione nominale ± 1 mm

SALDATURE : se non esplicitamente indicate:
UNI 5132–74
E 44 L 4B
(o modo equivalente)

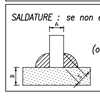

A < 8
S = 0,7 x A

PROGETTO ESECUTIVO PER APPALTO - DIMENSIONI DA VERIFICARE IN CANTIERE

CUP I93D21001150004 - CUI L00162210348202100053

Workout Pasubio - Distretto delle imprese creative e rigenerazione urbana
Progetto di riqualificazione ex CSAC
Opere di completamento

Comune di Parma
SETTORE OPERE PUBBLICHE

Responsabile Unico di Progetto
Ing. Marcello Bianchini Frassinelli

PROGETTO ESECUTIVO

PROGETTO ARCHITETTONICO

Data 18.11.2024 — Scala 1:100-10

Progettista dell'intero intervento, Direzione Lavori
Ing. Paolo Manfredi
G.T.Engineering s.r.l., Busseto (PR)
(CIG B1DC1ABE0B)

Progettazione acustica, Coordinamento per la Sicurezza in Progettazione e in Esecuzione
Ing.a Gabriella Magri
Studio Tecnico Q.S.A., Parma
(CIG B21234D5CF)

Progettazione antincendio, Direzione Operativa Antincendio
P.I. Michele Rainieri
Rainieri Studio Tecnico, Fidenza (PR)
(CIG B1A908AD1F)

Rev. N.	Data	Descrizione	Redatto	Verificato	Approvato
00	18.11.2024	EMISSIONE	GTE	GTE	P. Manfredi

PARAPETTO E LINEE SICUREZZA SALA NERVI
PIANTE E PARTICOLARI
STATO DI PROGETTO

AR-PE-02

File:

E' vietata la riproduzione e diffusione in qualsiasi forma. Tutti i diritti sono riservati nei termini di legge al Comune di Parma