



LEGENDA:

- |  |   |
|--|---|
| ① Ricoprimento ( min. 30 cm)               | ⑤ Georete tridimensionale drenante          |
| ② Strato di compensazione                  | ⑥ Geomembrana in HDPE sp. 1,5 mm            |
| ③ Strato di fondazione su terreni cedevoli | ⑦ Tubo drenante in HDPE Ø 90 mm             |
| ④ Terreno in posto                         | ⑧ Ghiaietto drenante per acque superficiali |

PARTICOLARE TIPOLOGICO CAPPING SU AREA VERDE  
sc. 1:25

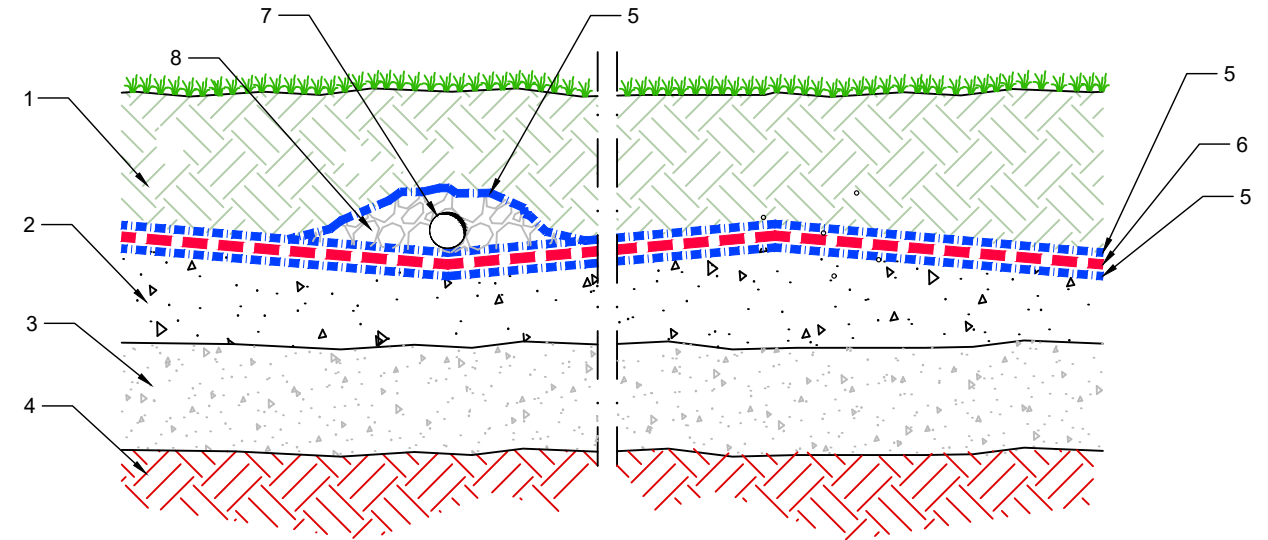

PARTICOLARE TIPOLOGICO CAPPING IN  
CORRISPONDENZA DI ESEMPLARI ARBOREI DI PREGIO  
sc. 1:50

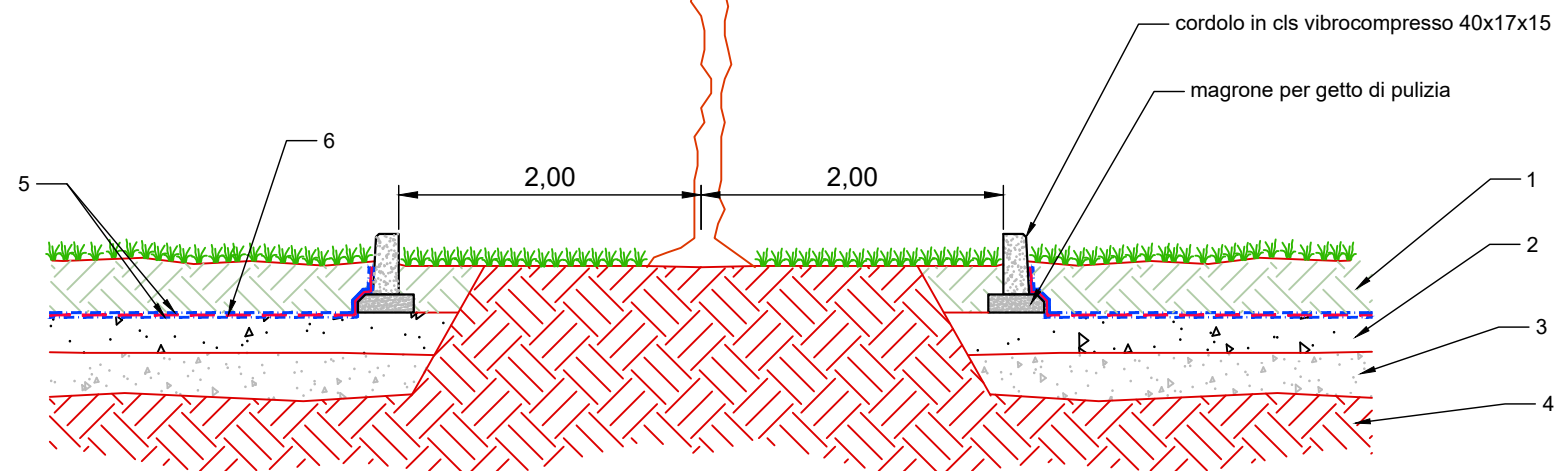

<b>IRETI</b>	COMUNE DI PARMA (PROVINCIA DI PARMA)				
OPERA: <b>SITO CONTAMINATO IN LOCALITÀ "CORNOCCIO", IN COMUNE DI PARMA</b>					
PROGETTO OPERATIVO DI MESSA IN SICUREZZA PERMANENTE (AI SENSI DEL D.Lgs. 152/06)					
OGGETTO: <b>VARIANTE SOSTANZIALE AL PROGETTO OPERATIVO DI MESSA IN SICUREZZA PERMANENTE E BONIFICA APPROVATO CON DELIBERA 1527/76 DEL 11/11/2010 RELATIVA ALLA ZONA 1 - CANTIERI 3.2 E 3.3</b>	ELABORATO: <b>1.10 Tav. 8</b>				
TITOLO: <b>STATO DI PROGETTO SEZIONE TIPICA CAPPING</b>	CODICE PROGETTO: --				
	SCALA: <b>1:50</b>				
01	21 ottobre 24	Modifica definizione progetto	S. Salotti	D. Salsi	C. Ugolini
00	05 aprile 23	Prima emissione	S. Salotti	D. Salsi	C. Ugolini
Rev.	Data	Descrizione	Red.	Contr.	Appr.
<b>IREN Ambiente S.p.A.</b> Sede Legale Strada Borgoforte, 22 29122 Piacenza Tel: 0523. 605026 Fax 0523. 505128 e-mail: iren@gruppoiren.it www.gruppoiren.it			Redatto  <b>AP Srl</b> Via G. Beati 7/a 29122 PIACENZA Tel./Fax 050/741253 C.F. e P.I. 01658670334 Ing. Samuele Salotti - iscritto all'Ordine degli ingegneri di Piacenza		

c. 9337. Comune di Parma - Prot. 24/10/2024.0278988. Si attesta che la presente copia digitale è conforme all'originale digitale ai sensi del D.lgs. n. 82/2005. Il corrispondente documento informatico originale è conservato negli archivi di Comune di Parma