


LEGENDA:

- | | | |
|------------------------------|--|---------------------|
| ① Pompa | ⑥ sensore di livello | ⑪ tappo bentonitico |
| ② tubazione di mandata | ⑦ Tubo drenante in HDPE Ø 90 mm | ⑫ dreno siliceo |
| ③ valvola di non ritorno | ⑧ piatto HDPE forato a misura | |
| ④ Valvola di intercettazione | ⑨ presa campioni | |
| ⑤ Cavo elettrico pompa | ⑩ tubazione flessibile a serbatoio di stoccaggio | |

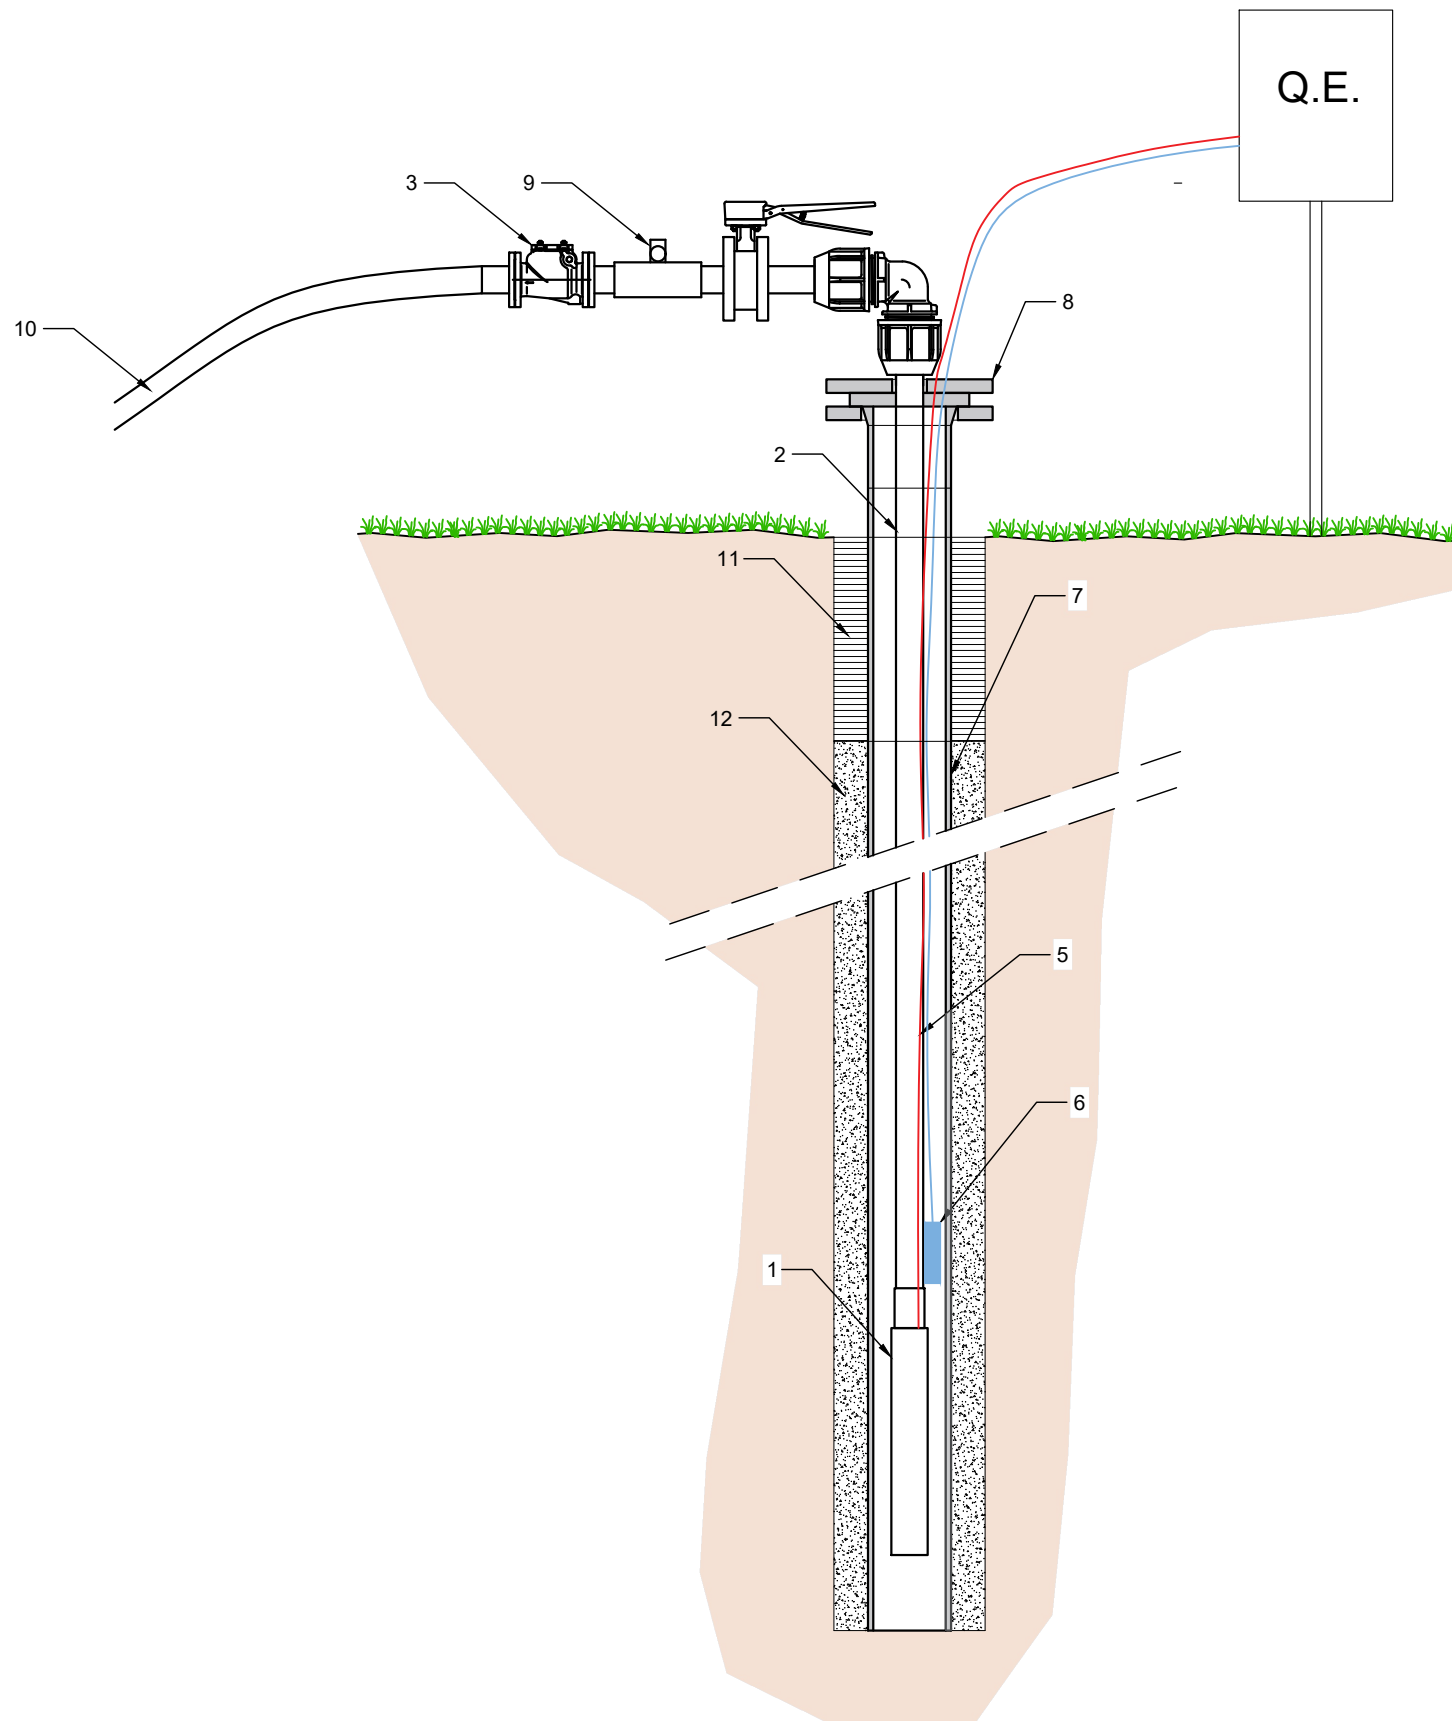

c. 9337. Comune di Parma - Prot. 24/10/2024.0277999. B Si attesta che la presente copia digitale è conforme all'originale digitale ai sensi del l. art. 23-bis del D. Lgs. n. 82/2005. Il corrispondente documento informatico originale è conservato negli archivi di Comune di Parma

	COMUNE DI PARMA (PROVINCIA DI PARMA)				
OPERA: SITO CONTAMINATO IN LOCALITÀ "CORNOCCIO", IN COMUNE DI PARMA					
PROGETTO OPERATIVO DI MESSA IN SICUREZZA PERMANENTE (AI SENSI DEL D. Lgs. 152/06)					
OGGETTO: VARIANTE SOSTANZIALE AL PROGETTO OPERATIVO DI MESSA IN SICUREZZA PERMANENTE E BONIFICA APPROVATO CON DELIBERA 1527/76 DEL 11/11/2010 RELATIVA ALLA ZONA 1 - CANTIERI 3.2 E 3.3	ELABORATO: 1.16 Tav. 10				
TITOLO: STATO DI PROGETTO TIPOLOGICO POZZO EMUNGIMENTO FALDA SUPERFICIALE	CODICE PROGETTO: --				
	SCALA: 1:1000				
01	21 ottobre 24	Modifica definizione progetto	S. Salotti	D. Salsi	C. Ugolini
00	05 aprile 23	Prima emissione	S. Salotti	D. Salsi	C. Ugolini
Rev.	Data	Descrizione	Red.	Contr.	Appr.
IREN Ambiente S.p.A. Sede Legale Strada Borgoforte, 22 29122 Piacenza Tel: 0523. 605026 Fax 0523. 505128 e-mail: iren@gruppoiren.it www.gruppoiren.it			Redatto AP Srl Via G. Beati 7/a 29122 PIACENZA Tel./Fax 050/741253 C.F. e P.I. 01658670334 Ing. Samuele Salotti - iscritto all'Ordine degli ingegneri di Piacenza		