

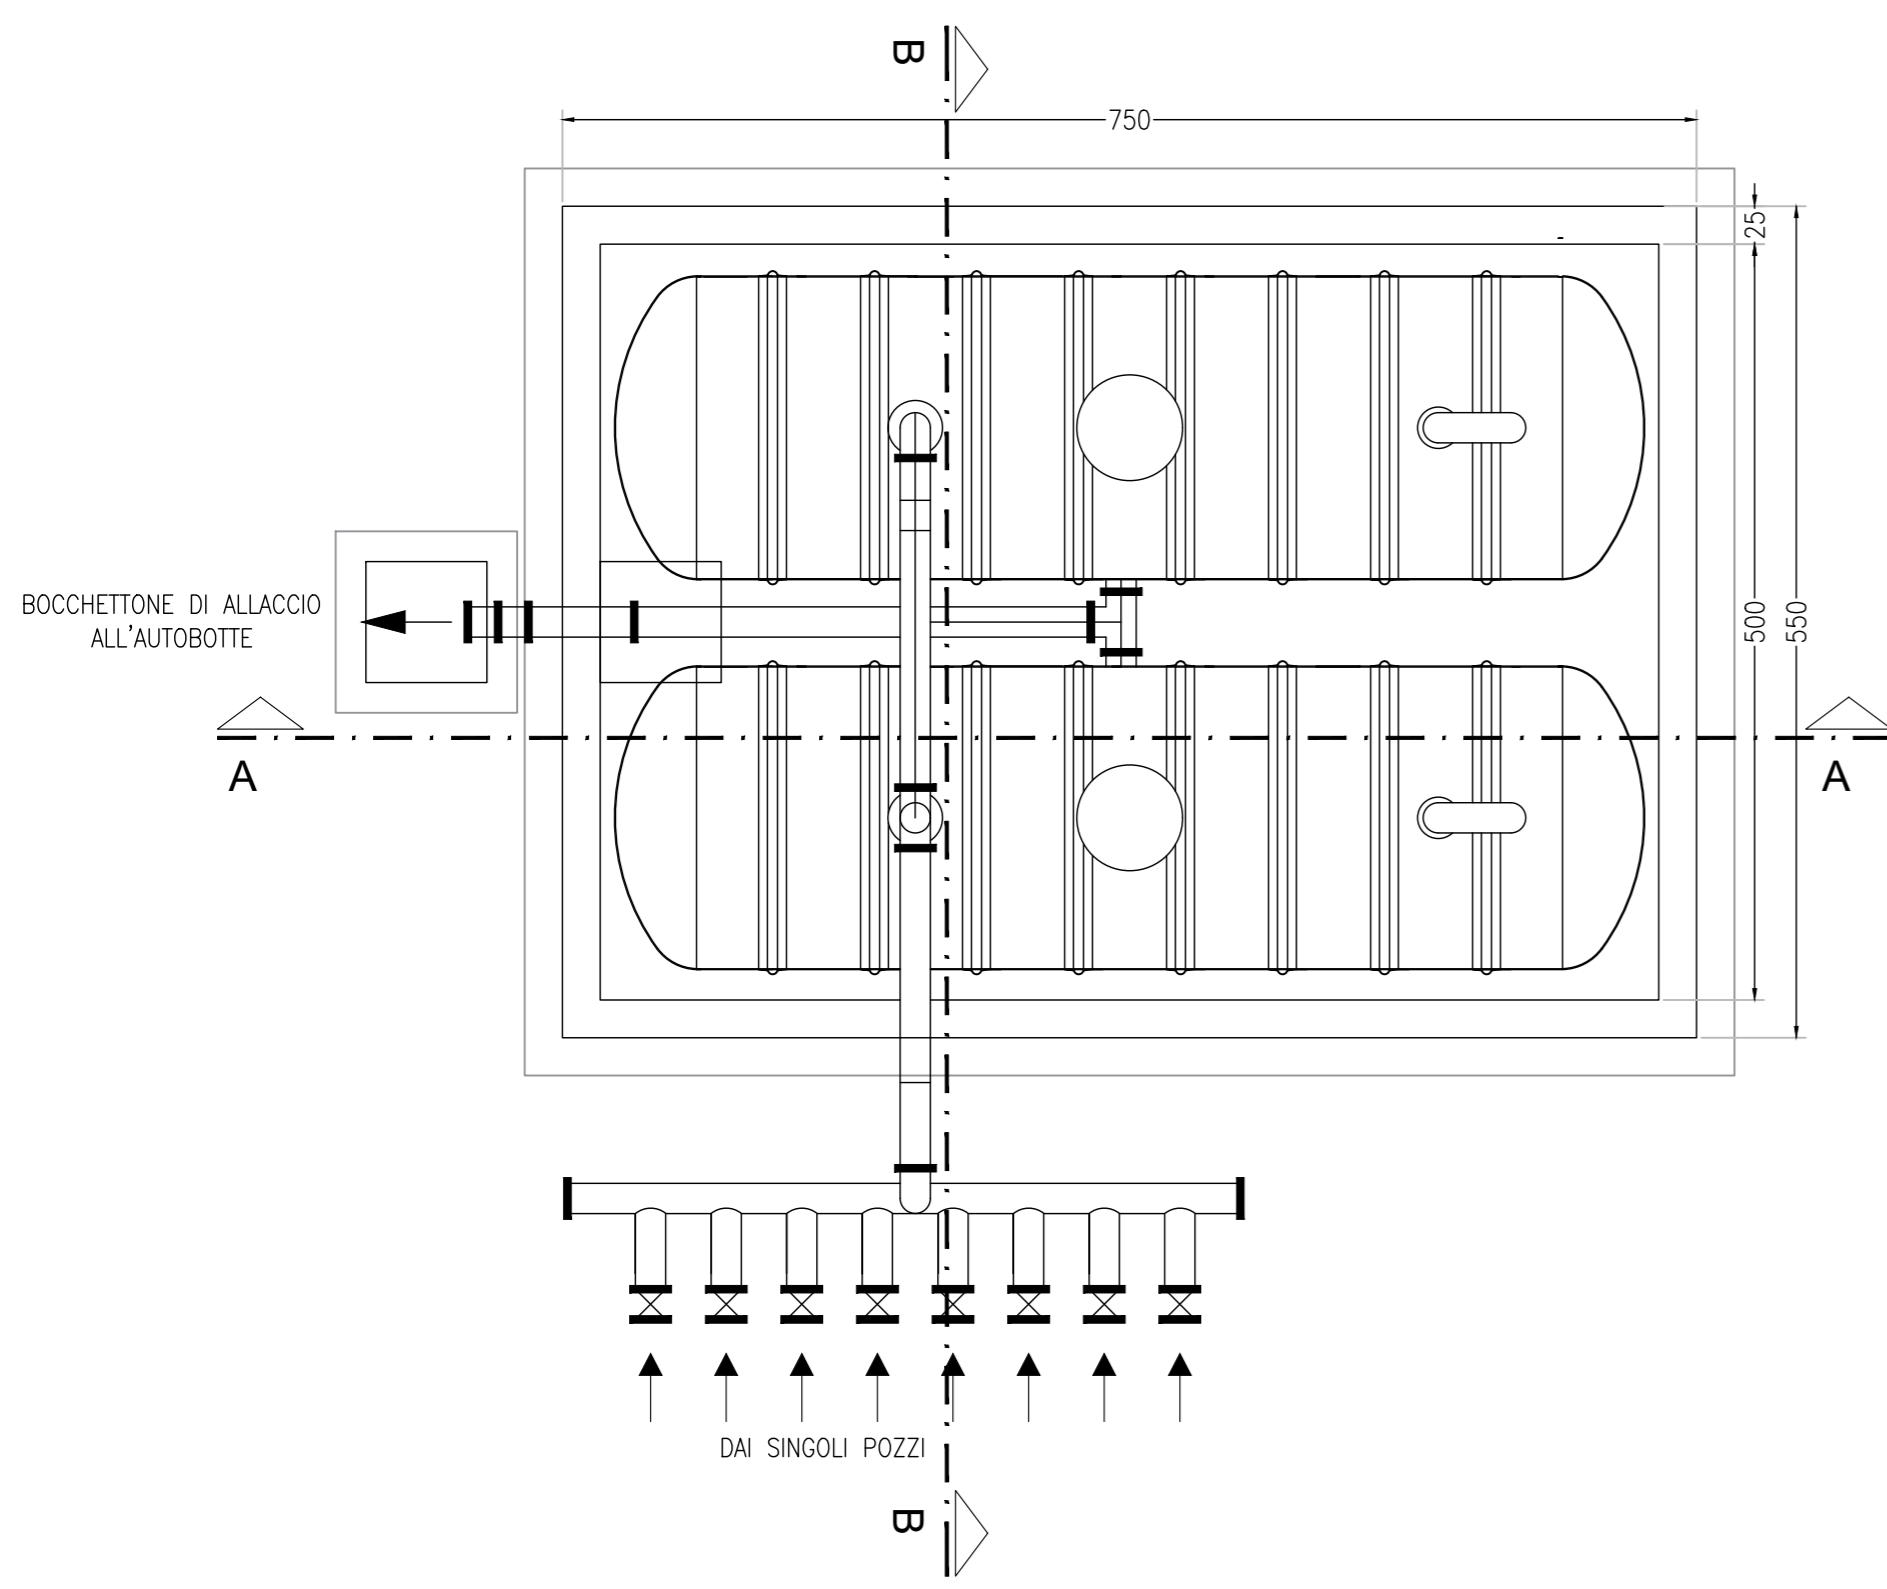


c.9337, Comune di Parma - Prot. 24/10/2024.0277992_B
 Si attesta che la presente copia digitale è conforme all'originale digitale ai sensi dell'art. 23-bis del D. Lgs. n. 82/2005. Il corrispondente documento informat
 ico originale è conservato negli archivi di Comune di Parma

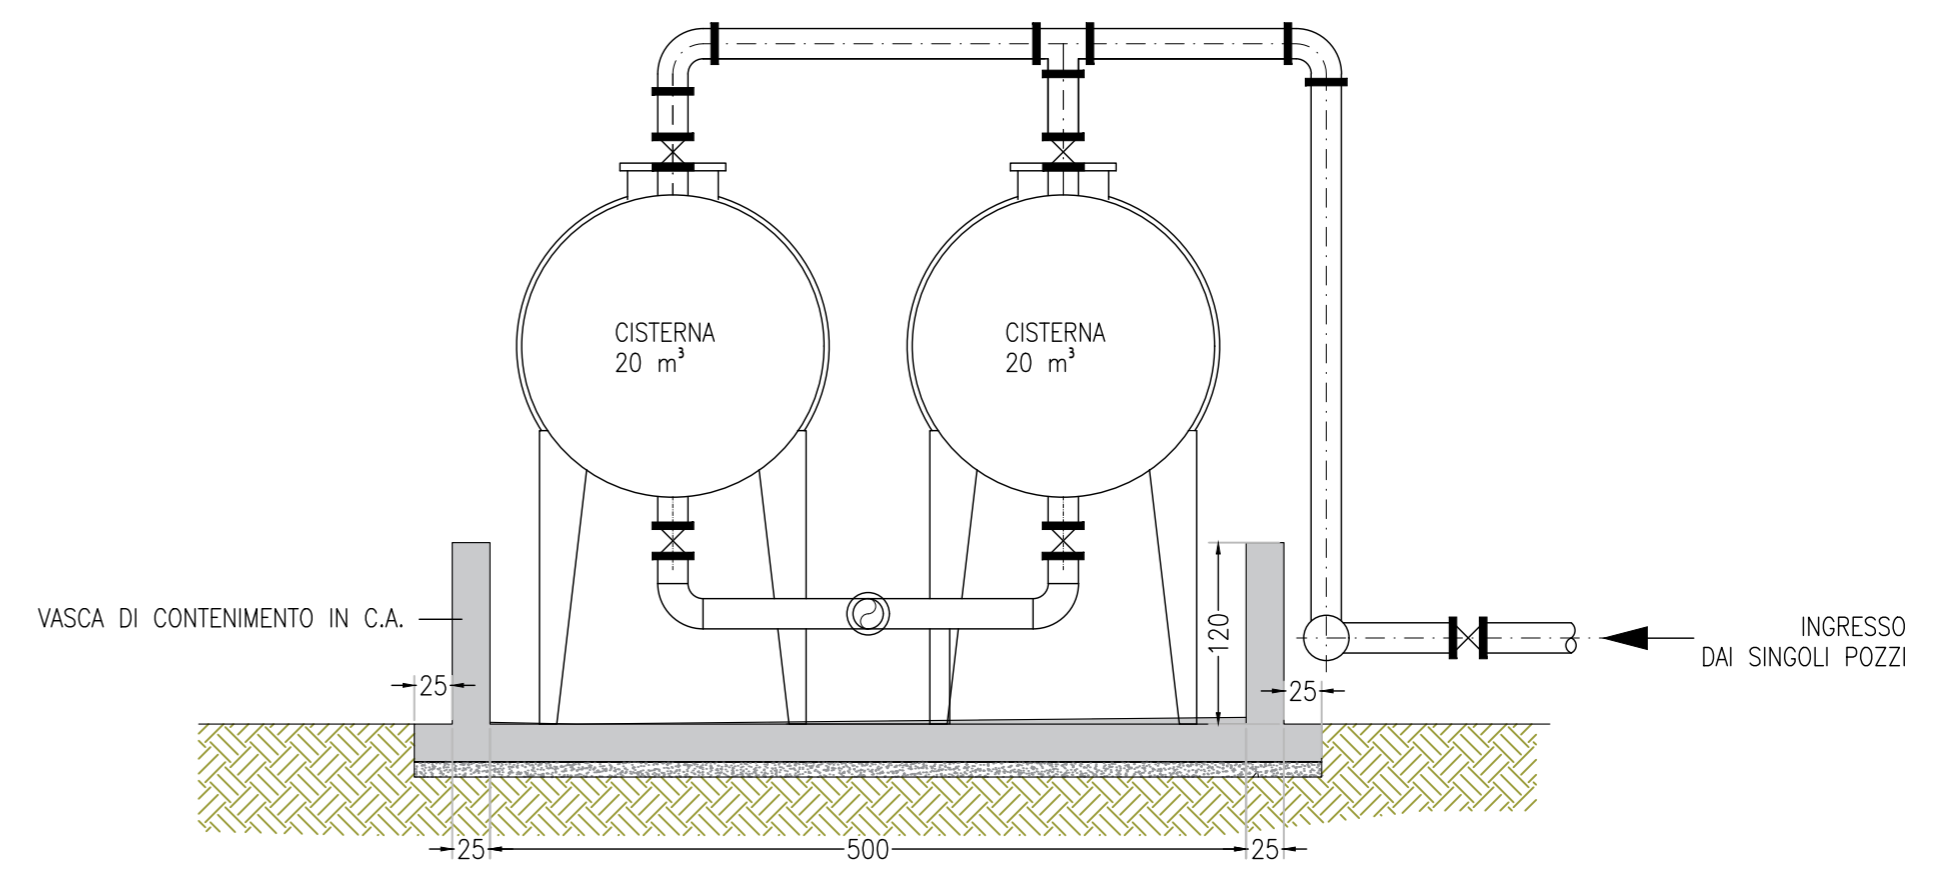

COMUNE DI PARMA
 (PROVINCIA DI PARMA)

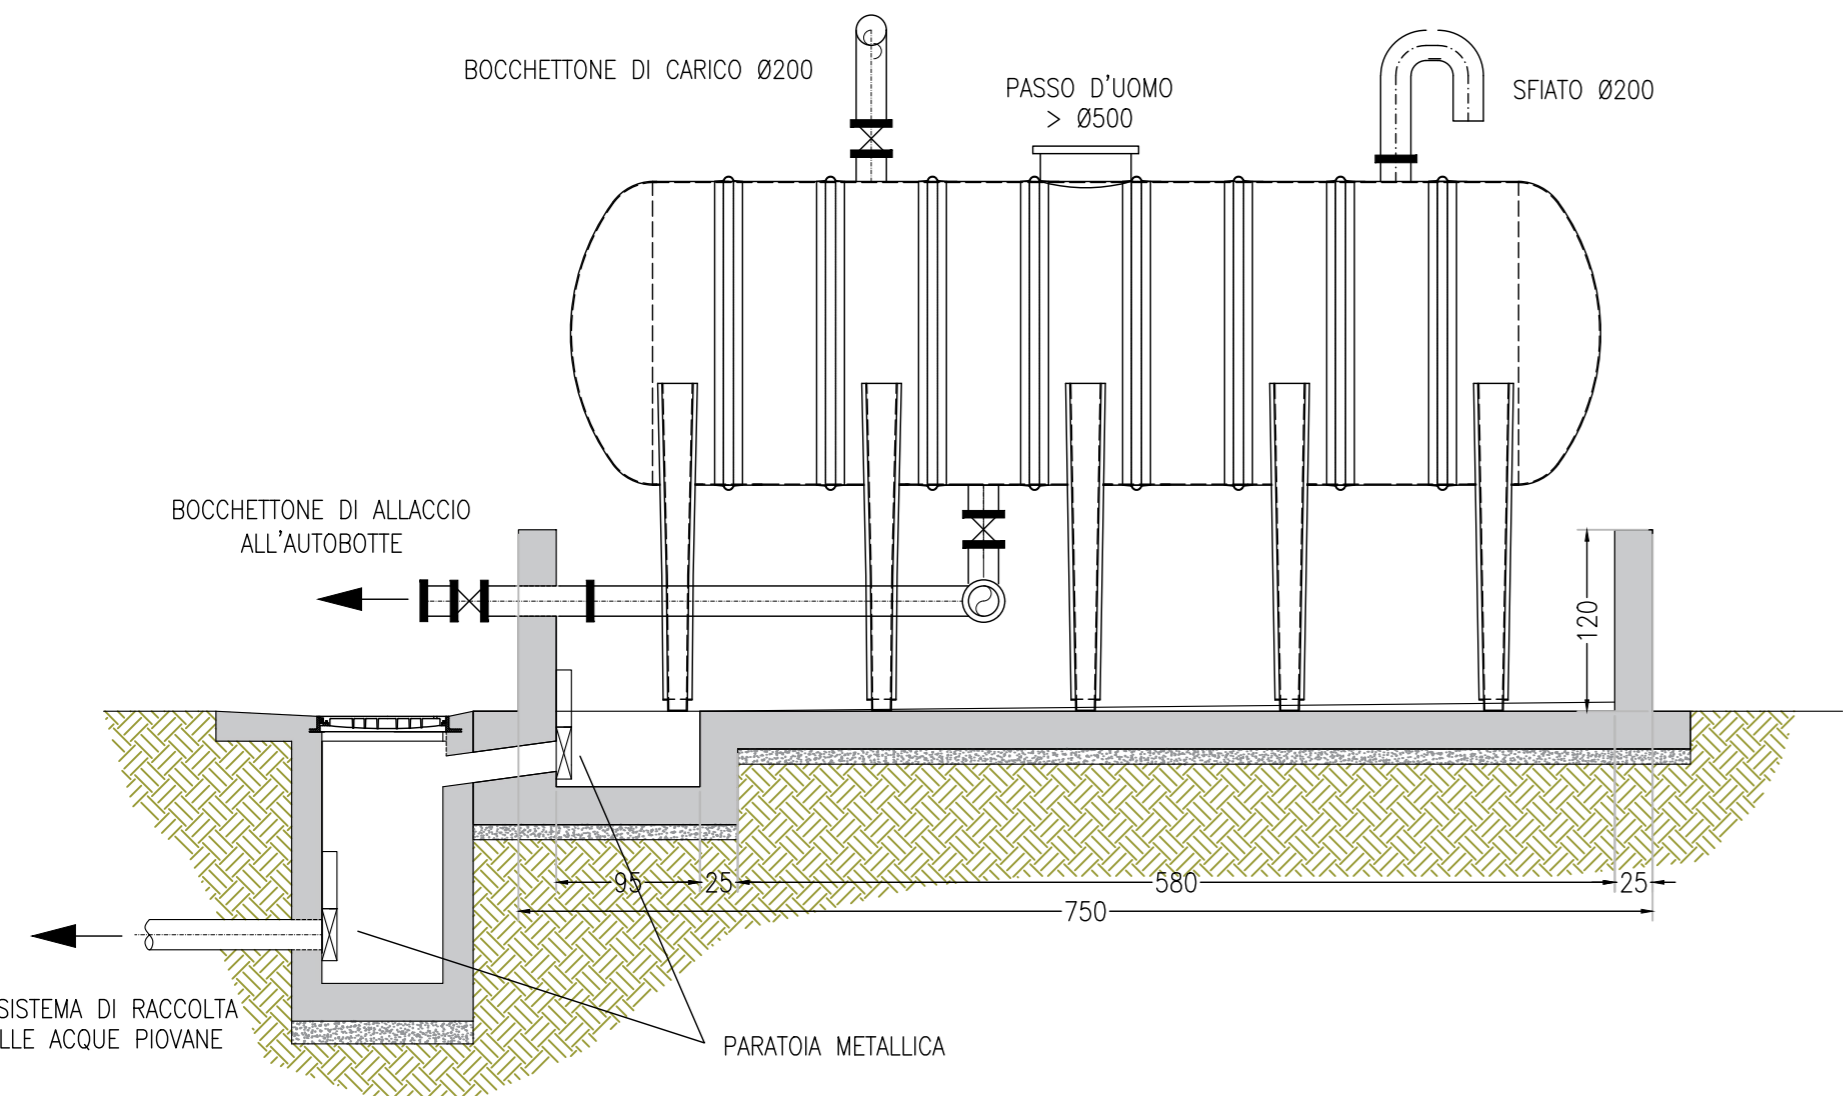

OPERA:
SITO CONTAMINATO IN LOCALITÀ "CORNOCCIO", IN COMUNE DI PARMA

PROGETTO OPERATIVO DI MESSA IN SICUREZZA PERMANENTE
 (AI SENSI DEL D.Lgs. 152/06)

OGGETTO:
VARIANTE SOSTANZIALE AL PROGETTO OPERATIVO DI MESSA IN SICUREZZA PERMANENTE E BONIFICA APPROVATO CON DELIBERA 1527/76 DEL 11/11/2010 RELATIVA ALLA ZONA 1 - CANTIERI 3.2 E 3.3

ELABORATO:
1.17
Tav. 11

TITOLO:
STATO DI PROGETTO ASSIEME SISTEMA STOCCAGGIO ACQUE DI FALDA

CODICE PROGETTO:
 --
 SCALA:
1:50

Rev.	Data	Descrizione	Red.	Contr.	Appr.
01	21 ottobre 24	Modifica definizione progetto	S. Salotti	D. Salsi	C. Ugolini
00	05 aprile 23	Prima emissione	S. Salotti	D. Salsi	C. Ugolini

IREN Ambiente S.p.A.
 Sede Legale
 Strada Borgoforte, 22
 29122 Piacenza
 Tel: 0523. 605026
 Fax 0523. 505128
 e-mail: iren@gruppoiren.it
www.gruppoiren.it

Redatto

AP Srl
 Via G. Beati 7/a
 29122 PIACENZA
 Tel./Fax 050/741253
 C.F. e P.I. 01658670334
 Ing. Samuele Salotti - Iscritto all'Ordine degli ingegneri di Piacenza

Progettista: