
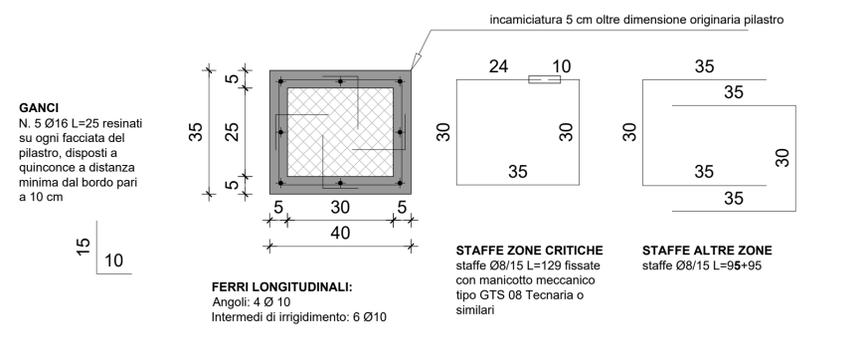
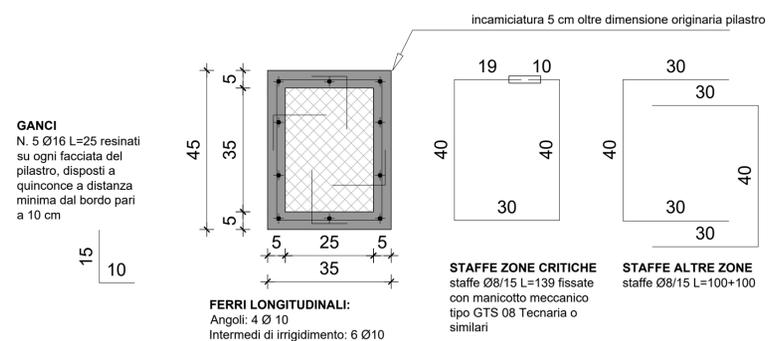
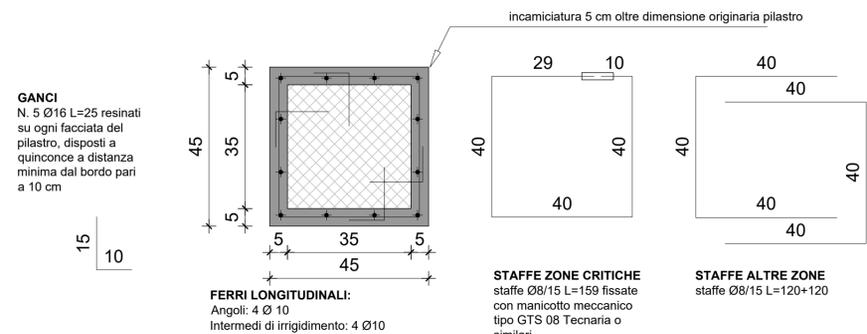


- MURATURA IN MATTONI PIENI
- MURATURA IN LATERIZI DOPPIO UNI
- TRAMEZZI
- ELEMENTI NON ACCESSIBILI

PARTICOLARI INCAMICIATURA PILASTRI
Scala 1:10

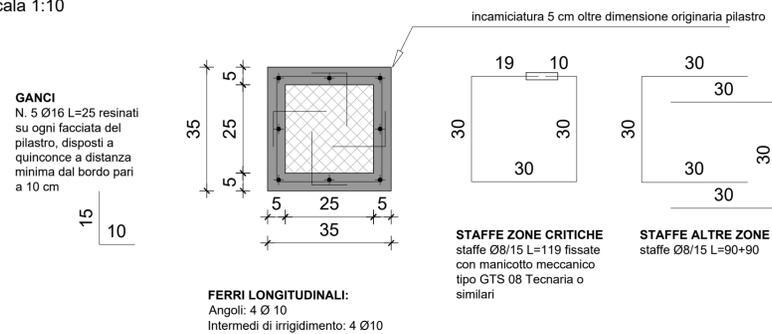

responsabile unico di progetto
ing. SARA MALORI
Parma Infrastrutture S.p.a.

progetto strutturale
ing. ALBERTO MORETTI
via Roma 13, Venzone (UD)

coordinamento della sicurezza in progettazione
arch. CORRADO SIGNORINI
Parma Infrastrutture S.p.a.

INTERVENTO DI RISTRUTTURAZIONE SPAZIO IPOGEO "EX COBIANCHI" IN PIAZZA GARIBALDI LOTTO 1

CUI L00162210348202200030 - CUP I91B16000410004

PROGETTO DI FATTIBILITA' TECNICO ECONOMICA

titolo elaborato:
Strutture in elevazione Stato di fatto

TAVOLA:	
serie	numero
R	01
formato	A1
scala	1:100
file:	PARMA_Ipogeo Cobianchi_PFT

E' vietata la riproduzione e diffusione in qualsiasi forma. Tutti i diritti sono riservati nei termini di legge al Comune di Parma