


CONTRAFFORTI IN C.A. LUNGO LE MURATURE PERIMETRALI CONTROTERRA CON DISPOSITIVI TELESCOPICI DI SPINTA E APPOGGI PER GLI IMPIANTI DEL TELERISCALDAMENTO

NUOVI MONTANTI HE300B DEI TELAI INTRADOSSALI A SOSTEGNO DEI GRATICCI DI TRAVI PRINCIPALI

TELAIO INTRADOSSALE TIPO
Sezione verticale - Scala 1:30

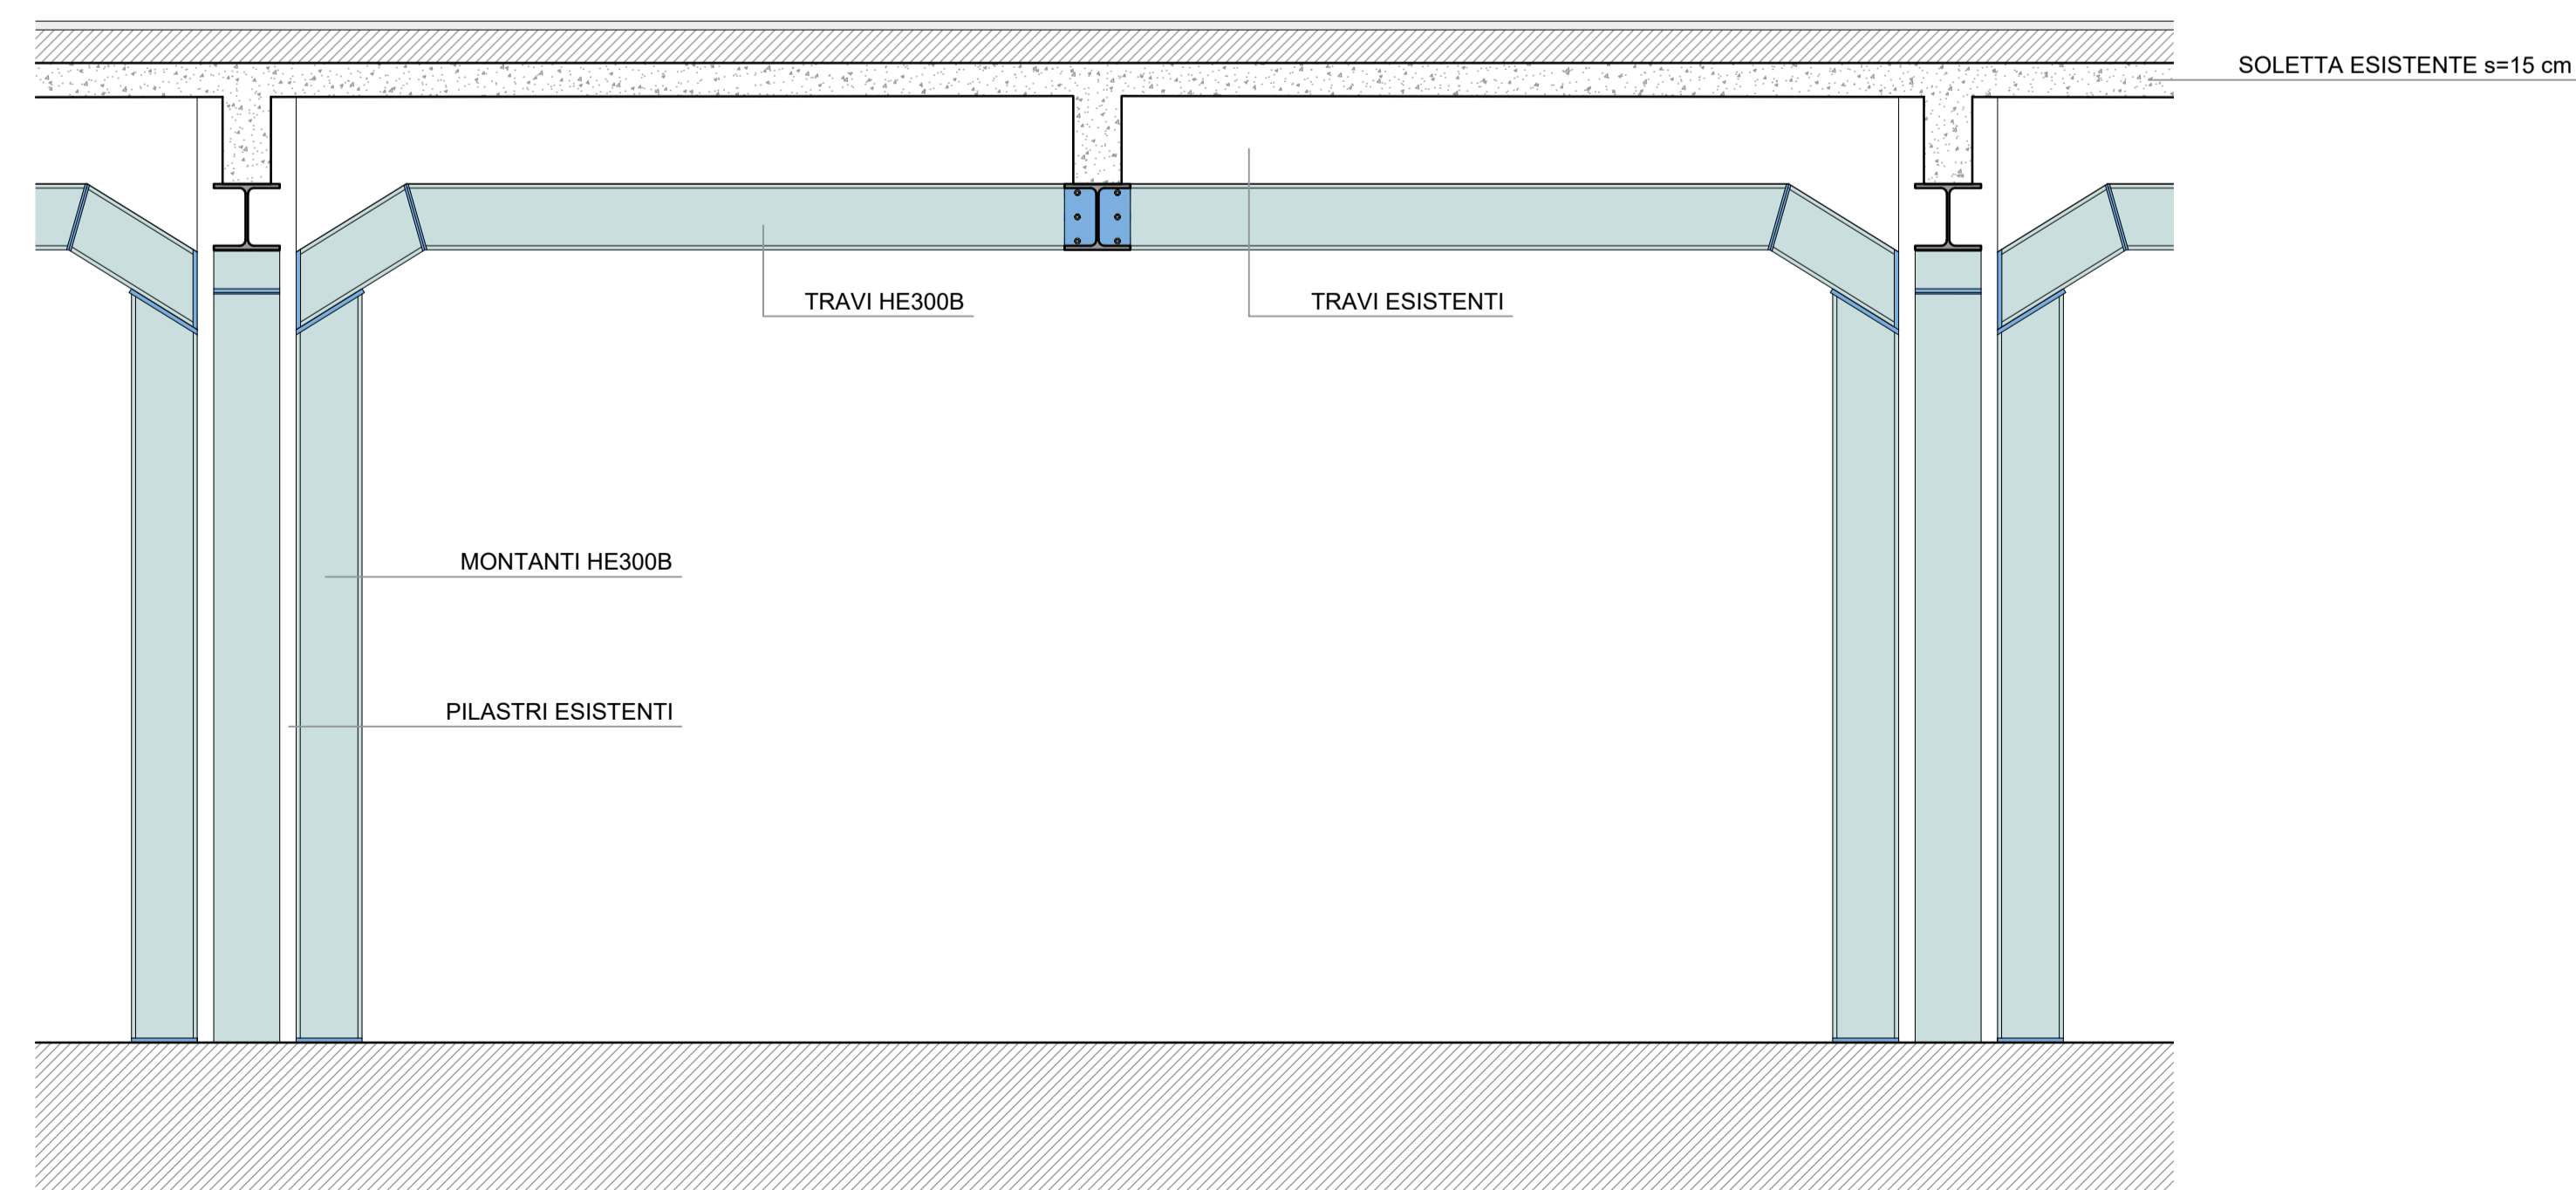

COMUNE DI PARMA
SETTORE OPERE PUBBLICHE

responsabile unico di progetto
ing. SARA MALORI

Parma Infrastrutture S.p.a.

progetto strutturale
ing. ALBERTO MORETTI

via Roma 13, Venzone (UD)

coordinamento della sicurezza in progettazione
arch. CORRADO SIGNORINI

Parma Infrastrutture S.p.a.



INTERVENTO DI RISTRUTTURAZIONE SPAZIO IPOGEO "EX COBIANCHI" IN PIAZZA GARIBALDI LOTTO 1

CUI L00162210348202200030 - CUP I91B16000410004

PROGETTO DI FATTIBILITA' TECNICO ECONOMICA

titolo elaborato:

Strutture in elevazione
Stato di progetto

TAVOLA:

serie numero

S 03

formato A1

scala 1:100

file: PARMA_Ipogeo_Cobianchi_PFE

E' vietata la riproduzione e diffusione in qualsiasi forma. Tutti i diritti sono riservati nei termini di legge al Comune di Parma