



## LO SPAZIO RICREATIVO


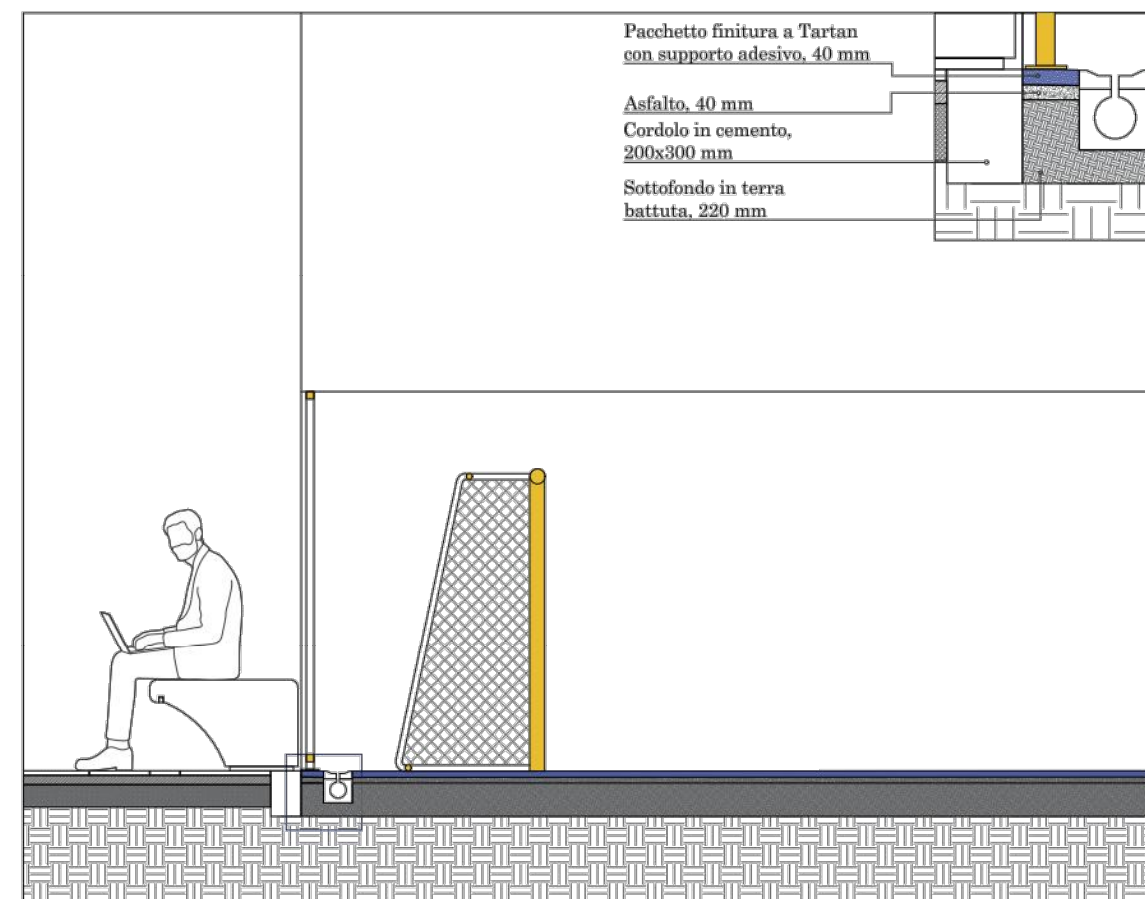


- Panchina in cemento nell'area conversazione
- Elemento il lamiera verniciata che delimita i campi sportivi
- Caditoia a fessura, 20 mm
- Campo da calcetto

- Pacchetto finitura a Tartan con supporto adesivo, 40 mm
- Asfalto, 40 mm
- Cordolo in cemento, 200x300 mm
- Sottofondo in terra battuta, 220 mm

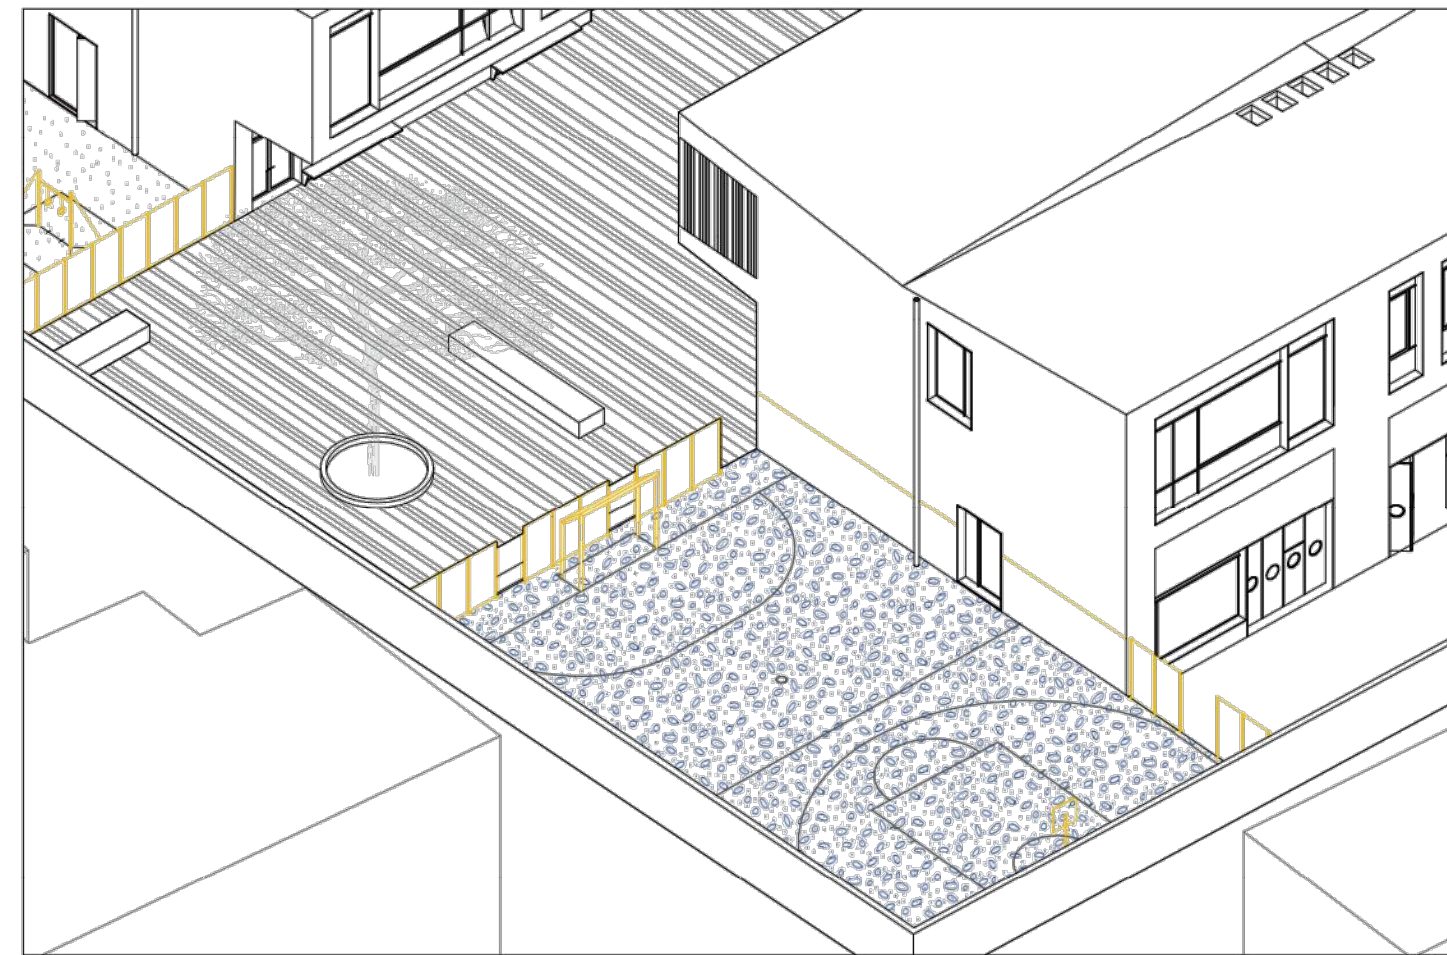

## L'AULA ALL'APERTO

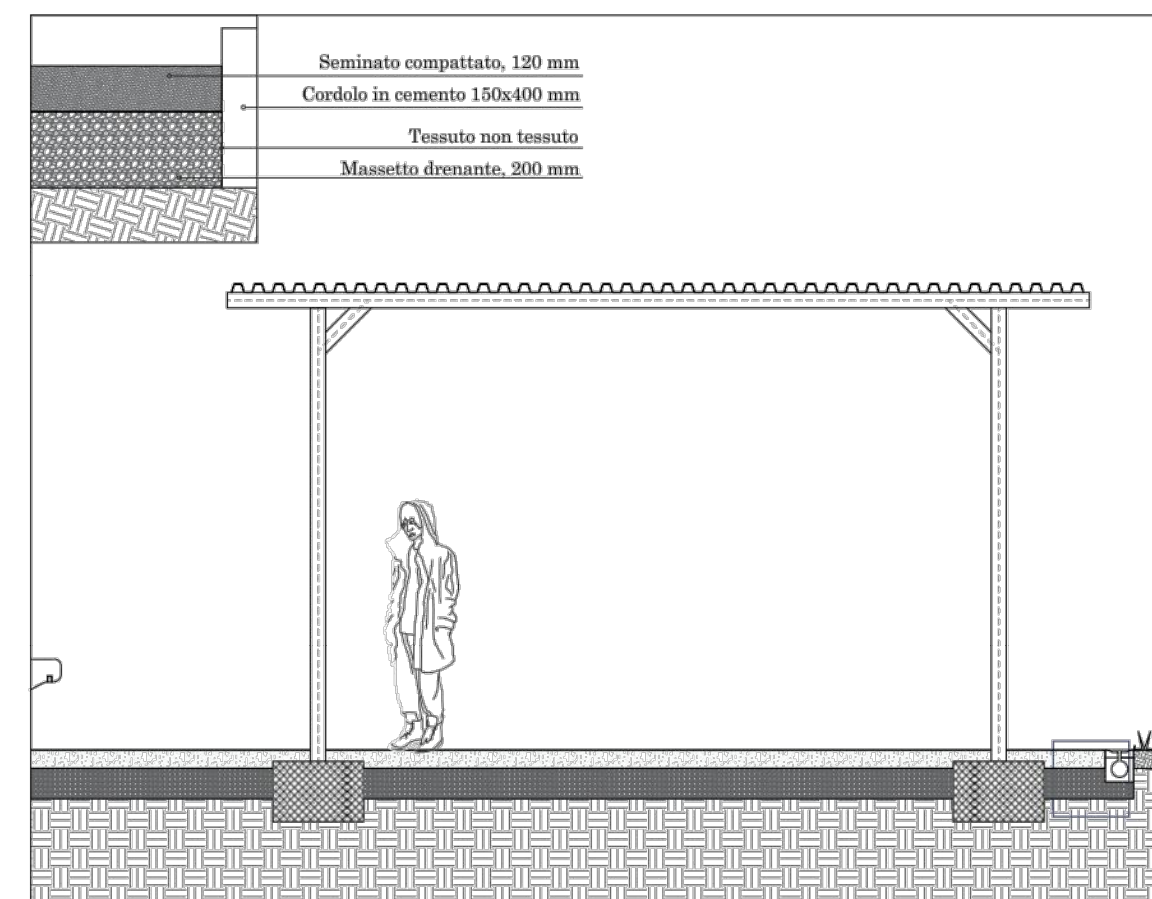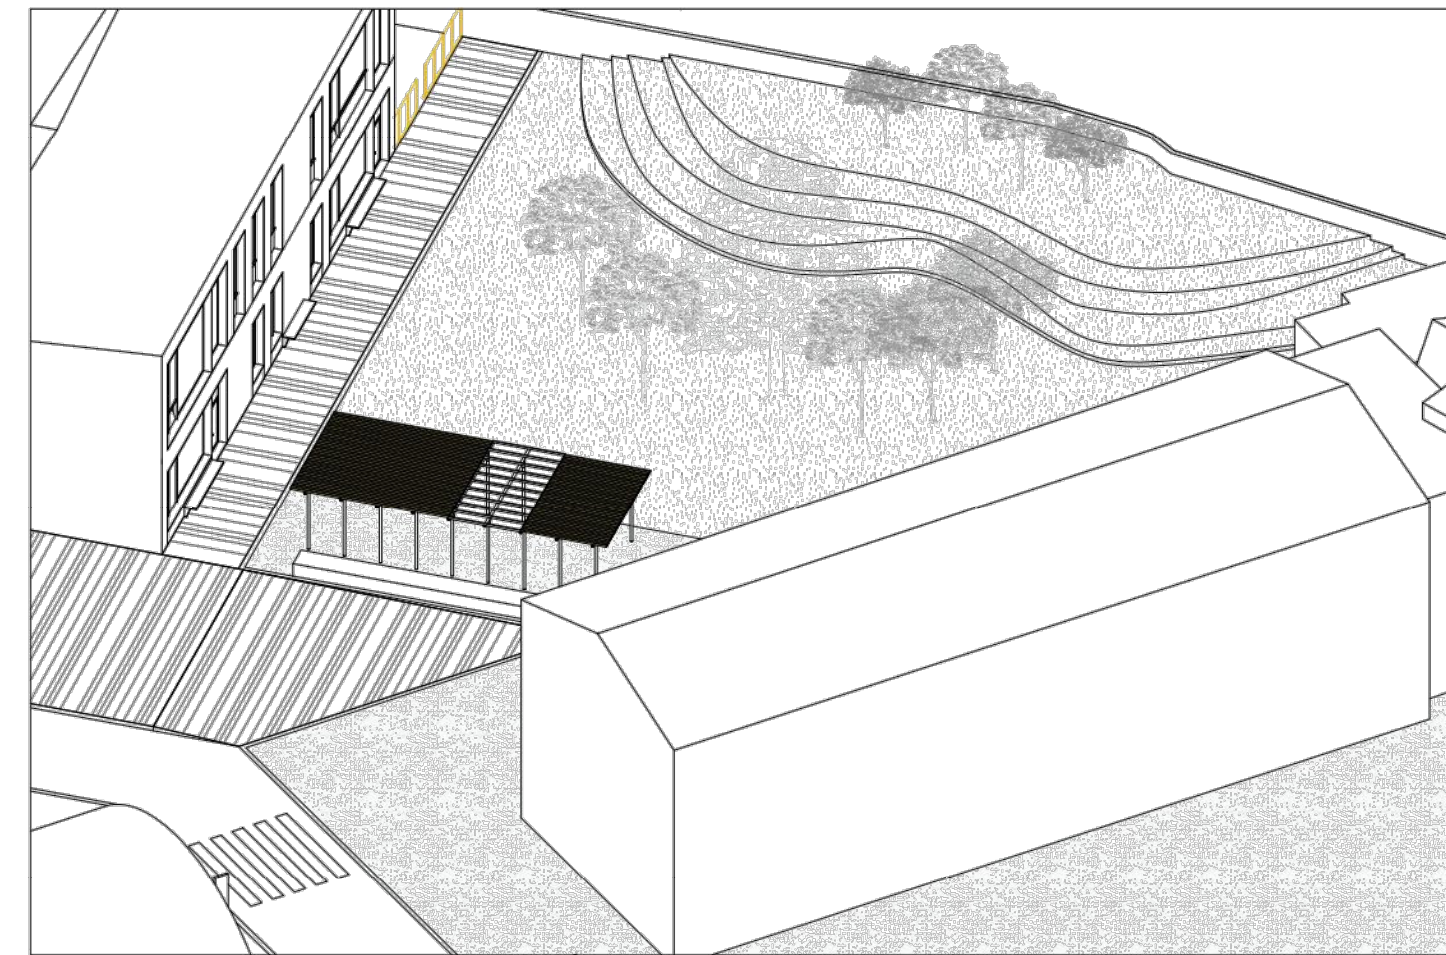

- Tessuto non tessuto
- Caditoia a fessura
- Terriccio compatto
- Prato
- Plinti 60x60 h 40
- Pilastrini tubolari Ø 10 cm, verniciati
- Profili orizzontali tubolari Ø 10 cm (sopra incastri), verniciati
- Lamiera grecata, 3 mm, verniciata
- Travetti in legno lamellare, 6x8 cm

- Seminato compatto, 120 mm
- Cordolo in cemento 150x400 mm
- Tessuto non tessuto
- Massetto drenante, 200 mm

**Comune di Parma**  
SETTORE OPERE PUBBLICHE

Responsabile Unico di Progetto  
**Ing. MARCELLO BIANCHINI FRASSINELLI**

Progetto Architettonico, Strutturale ed Elettrico  
**Ing. ROBERTO CURZIO**

Collaborazione su progetto Architettonico  
**Dott.ssa ELENA CALVANO**

Collaborazione su Progetto Elettrico  
**Per. Ind. MANOLO BIANCHI**

Collaborazioni su sistemazioni esterne  
**Arch.a FRANCESCA BRAGLIA**

Collaborazione su progetto strutturale  
**Ing.a ROSARIA RAIMONDO**

Valutazione preventiva archeologica  
**Dott.ssa GLORIA CAPELLI**

Studio geologico  
**Dott. Geol. FABIO BUSSETTI**

Progetto Acustica Architettonica e Ambientale  
**Ing.a GABRIELLA MAGRI**

Progetto Antincendio  
**Ing.a PAOLA MICHELI**

Progetto Termotecnico  
**Per. Ind. PAOLO FEDELI**

Coordinamento della Sicurezza  
**Ing. LORENZO BENASSI**

CUP I92B23000540006 - CUI L00162210348202300093 - IOP SSPRG337CFETZUJ11

**Intervento ATUSS – Agende trasformative Urbane per lo Sviluppo Sostenibile – di riqualificazione del complesso destinato alla formazione professionale “FORMA FUTURO” di Parma sito in Via La Spezia – POR FESR 2021/2027 – AZIONE 5.1.1**

Progetto di Fattibilità Tecnico-Economica (PFTE)

revisione	data	descrizione	redatto da:	controllato da:	approvato da:
01	15/05/2024	emissione	Arch.a Francesca Braglia	ing. Roberto Curzio	ing. M.Bianchini Frassinelli
02					
03					

Il progetto Forma Futuro è realizzato grazie ai Fondi europei della Regione Emilia Romagna



titolo elaborato:  
**Dettagli sistemazione esterna**

elaborato:  
**O.AR 02**

formato	1051x297
scala	VARIE