


**Indicazioni progettuali di posa
scala 1:20**

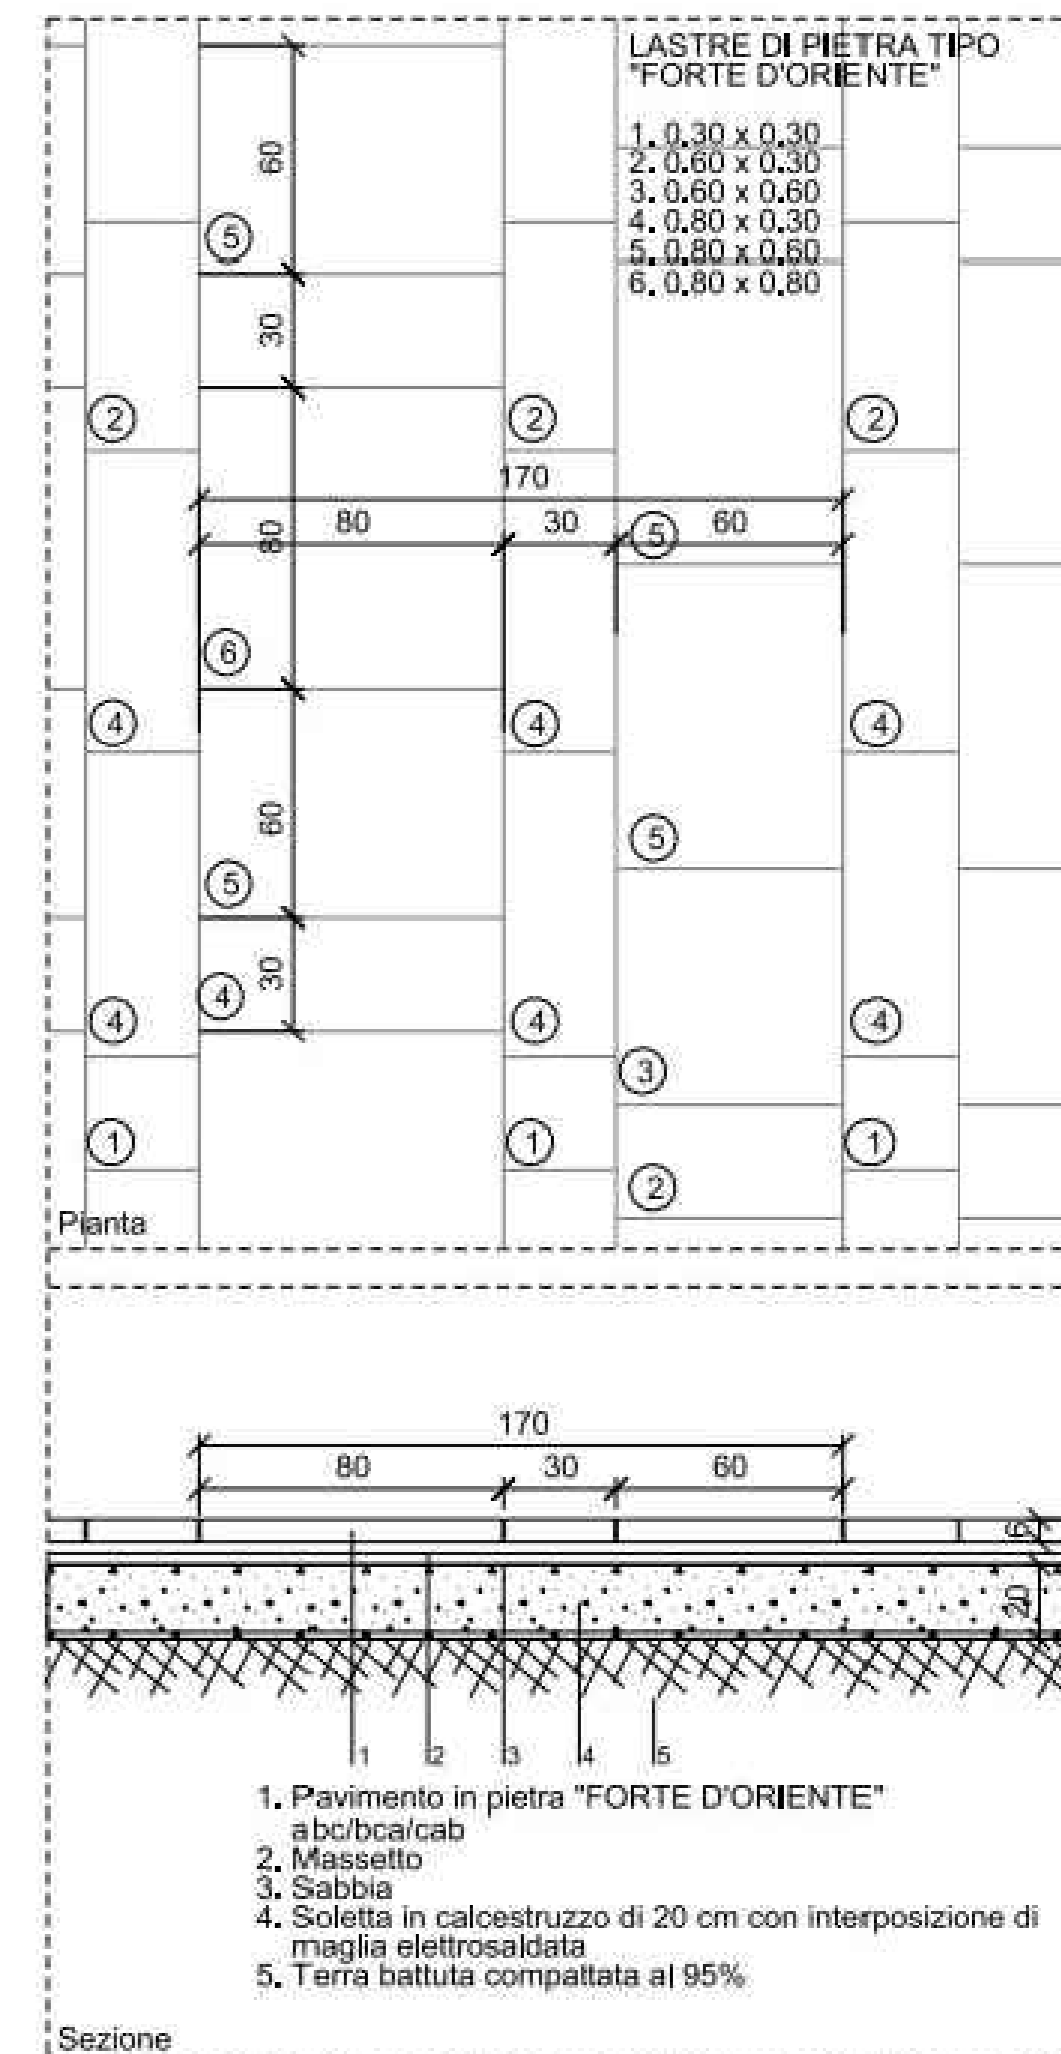

**L'intervento manutentivo interesserà
gli strati posti sopra il massetto in cls,
ovvero l'allettamento di posa e la pietra**

Are interessate dagli interventi manutentivi

- Piazzale Fabbricato Passeggeri**
- Marciapiede area fontana monumentale**
- Marciapiede area pedonale ovest**
- Marciapiede sud cavalcavia**
- Marciapiede area pedonale est**


responsabile unico del progetto
 Ing. **MATTEO MOCHI**
 Parma Infrastrutture S.p.a.


progetto architettonico
 arch. **ANTONIO MARIA TEDESCHI**
 Parma Infrastrutture S.p.a.


coordinamento sicurezza in progettazione
 arch. **ANDREA DINI**
 Parma Infrastrutture S.p.a.

Direzione dei lavori
 Da nominare

**INTERVENTI DI MANUTENZIONE STRAORDINARIA PIAZZALE
CARLO ALBERTO DALLA CHIESA E ZONE LIMITROFE
CUP I97H23001480004 - CUI L00162210348202400013**

PROGETTO FATTIBILITA' TECNICO ECONOMICA

revisione	data	descrizione	redatto da:	controllato da:	approvato da:
01					
02					
03					
04					
05					
06					

titolo elaborato: **Planimetria e sezioni di progetto
Superfici lapidee**

TAVOLA: **T.2.0**
 serie: **AO**
 formato: **A0**
 scala: **1:500**
 file:

E' vietata la riproduzione e diffusione in qualsiasi forma. Tutti i diritti sono riservati nei termini di legge al Comune di Parma