


PLANIMETRIA GENERALE : INTERVENTI PREVISTI

LEGENDA

- INDIVIDUAZIONE DEL PERCORSO CASELLO A1 - PARMA PROMENADE
- A MANUTENZIONE PORZIONE ORIENTALE DELLA ROTATORIA USCITA A1
- 1 PREINSEGNA dimensioni cm 150 x 30 - NR. 4 moduli Vedere Dettaglio 1
- 2, 14 ◆ PREINSEGNA cm 150 x 30 - NR. 6 moduli Vedere Dettagli 2 e 14
- 3 CARTELLONE dimensioni cm 300 x 200 Vedere Dettaglio 3a e 3b
- 4, 5, 6, 7, 11 ● STENDARDO VERTICALE SU PALO P.I. ESISTENTE Vedere Dettaglio 4, 5, 6, 7 e 11
- 8, 9, 10 ● STENDARDO VERTICALE SU PALO P.I. ESISTENTE Vedere Dettaglio 8, 9 e 10
- 12, 15 ● STENDARDO VERTICALE SU PALO NUOVO Vedere Dettaglio 12 e 15
- 13 ◆ PREINSEGNA cm 150 x 30 - Nr. 6 moduli Vedere Dettaglio 13
- B REALIZZAZIONE E MANUTENZIONE AREA VERDE CON FILARE ALBERATO (nr. 10 esemplari, specie a scelta della DL)
- D RADDOPPIO DEL PASSAGGIO A LIVELLO ESISTENTE

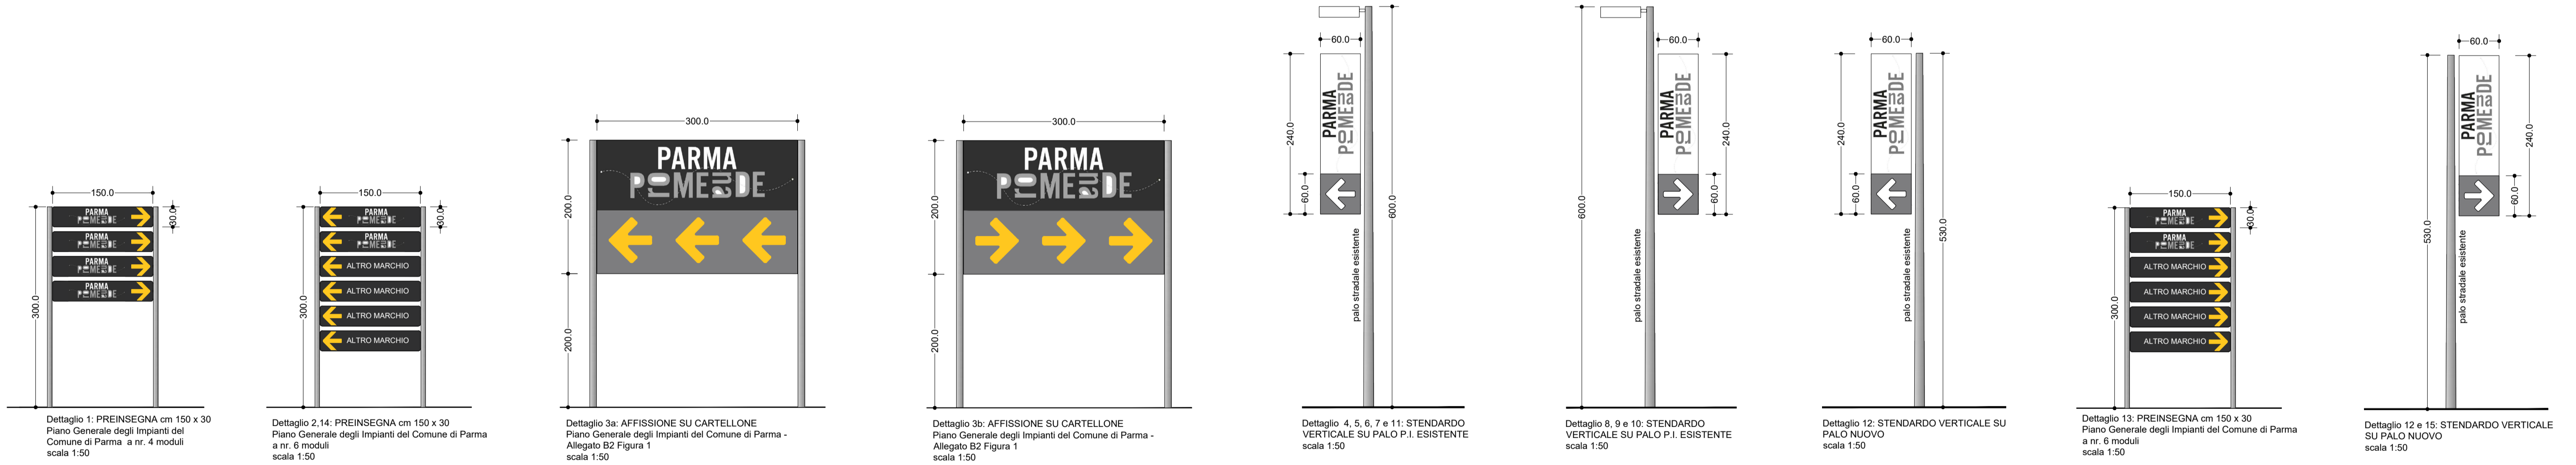

QUANTITÀ E TIPOLOGIA FORNITURE

- Preinsegna cm 150 x 30 - Piano Generale degli Impianti del Comune di Parma - V. Dettaglio 1 = quantità moduli 4
- Preinsegna cm 150 x 30 - Piano Generale degli Impianti del Comune di Parma - V. Dettaglio 2, 14 = quantità 2
- Cartello di dimensioni cm 300 x 200 - Piano Generale degli Impianti del Comune di Parma - Allegato B2 Figura 1 - V. dettaglio 3a = quantità 1
- Cartello di dimensioni cm 300 x 200 - Piano Generale degli Impianti del Comune di Parma - Allegato B2 Figura 1 - V. dettaglio 3b = quantità 1
- Stendardi di dimensione circa cm 60 x 240 H su pali esistenti della P.I. - V. dettaglio 4, 5, 6, 7, 11 = quantità 5
- Stendardi di dimensione circa cm 60 x 240 H su pali esistenti della P.I. - V. dettaglio 8, 9 e 10 = quantità 3
- Stendardo di dimensione circa cm 60 x 240 H su palo nuovo H cm 530 - V. dettaglio 12 = quantità 1
- Preinsegna cm 150 x 30 - Piano Generale degli Impianti del Comune di Parma - V. Dettaglio 13 = quantità 1
- Stendardo di dimensione circa cm 60 x 240 H su palo nuovo H cm 530 - V. dettaglio 15 = quantità 1

Progettisti
Dot. Arch. Pietro Zanlari
Dot. Ing. Fabio Cicciolato
Scala
fotoplanario e 1:50
Protocollo
243.23
Disegnato da
Dot. Arch. Paola Azzolini
Data
Marzo 2024
Aggiornamento
Settembre 2024
Aggiornamento
Novembre 2024



STUDIO ZANLARI
ARCHITETTURA
Strada Martinella 12/A - 43124 Parma
t +39 0521 420344 e
e-mail - studio.zanlari@gmail.com
www.studiozanlariarchitettura.com

LA PROFESSIONE DI QUESTO COORDINATORE È
REGOLATA DALLA LEGGE N. 3281/2004
E È ESCLUSIVO DIRITTO DI STUDIO
CONFERITO AI SOGGETTI INDOICATI
DAL MINISTERO DELLE ATTIVITÀ
PROFESIONISTICHE E DEL
BENEFICIO DEL LAVORO E DEL
BENEFICIO DEL LAVORO E DEL
BENEFICIO DEL LAVORO E DEL
BENEFICIO DEL LAVORO E DEL