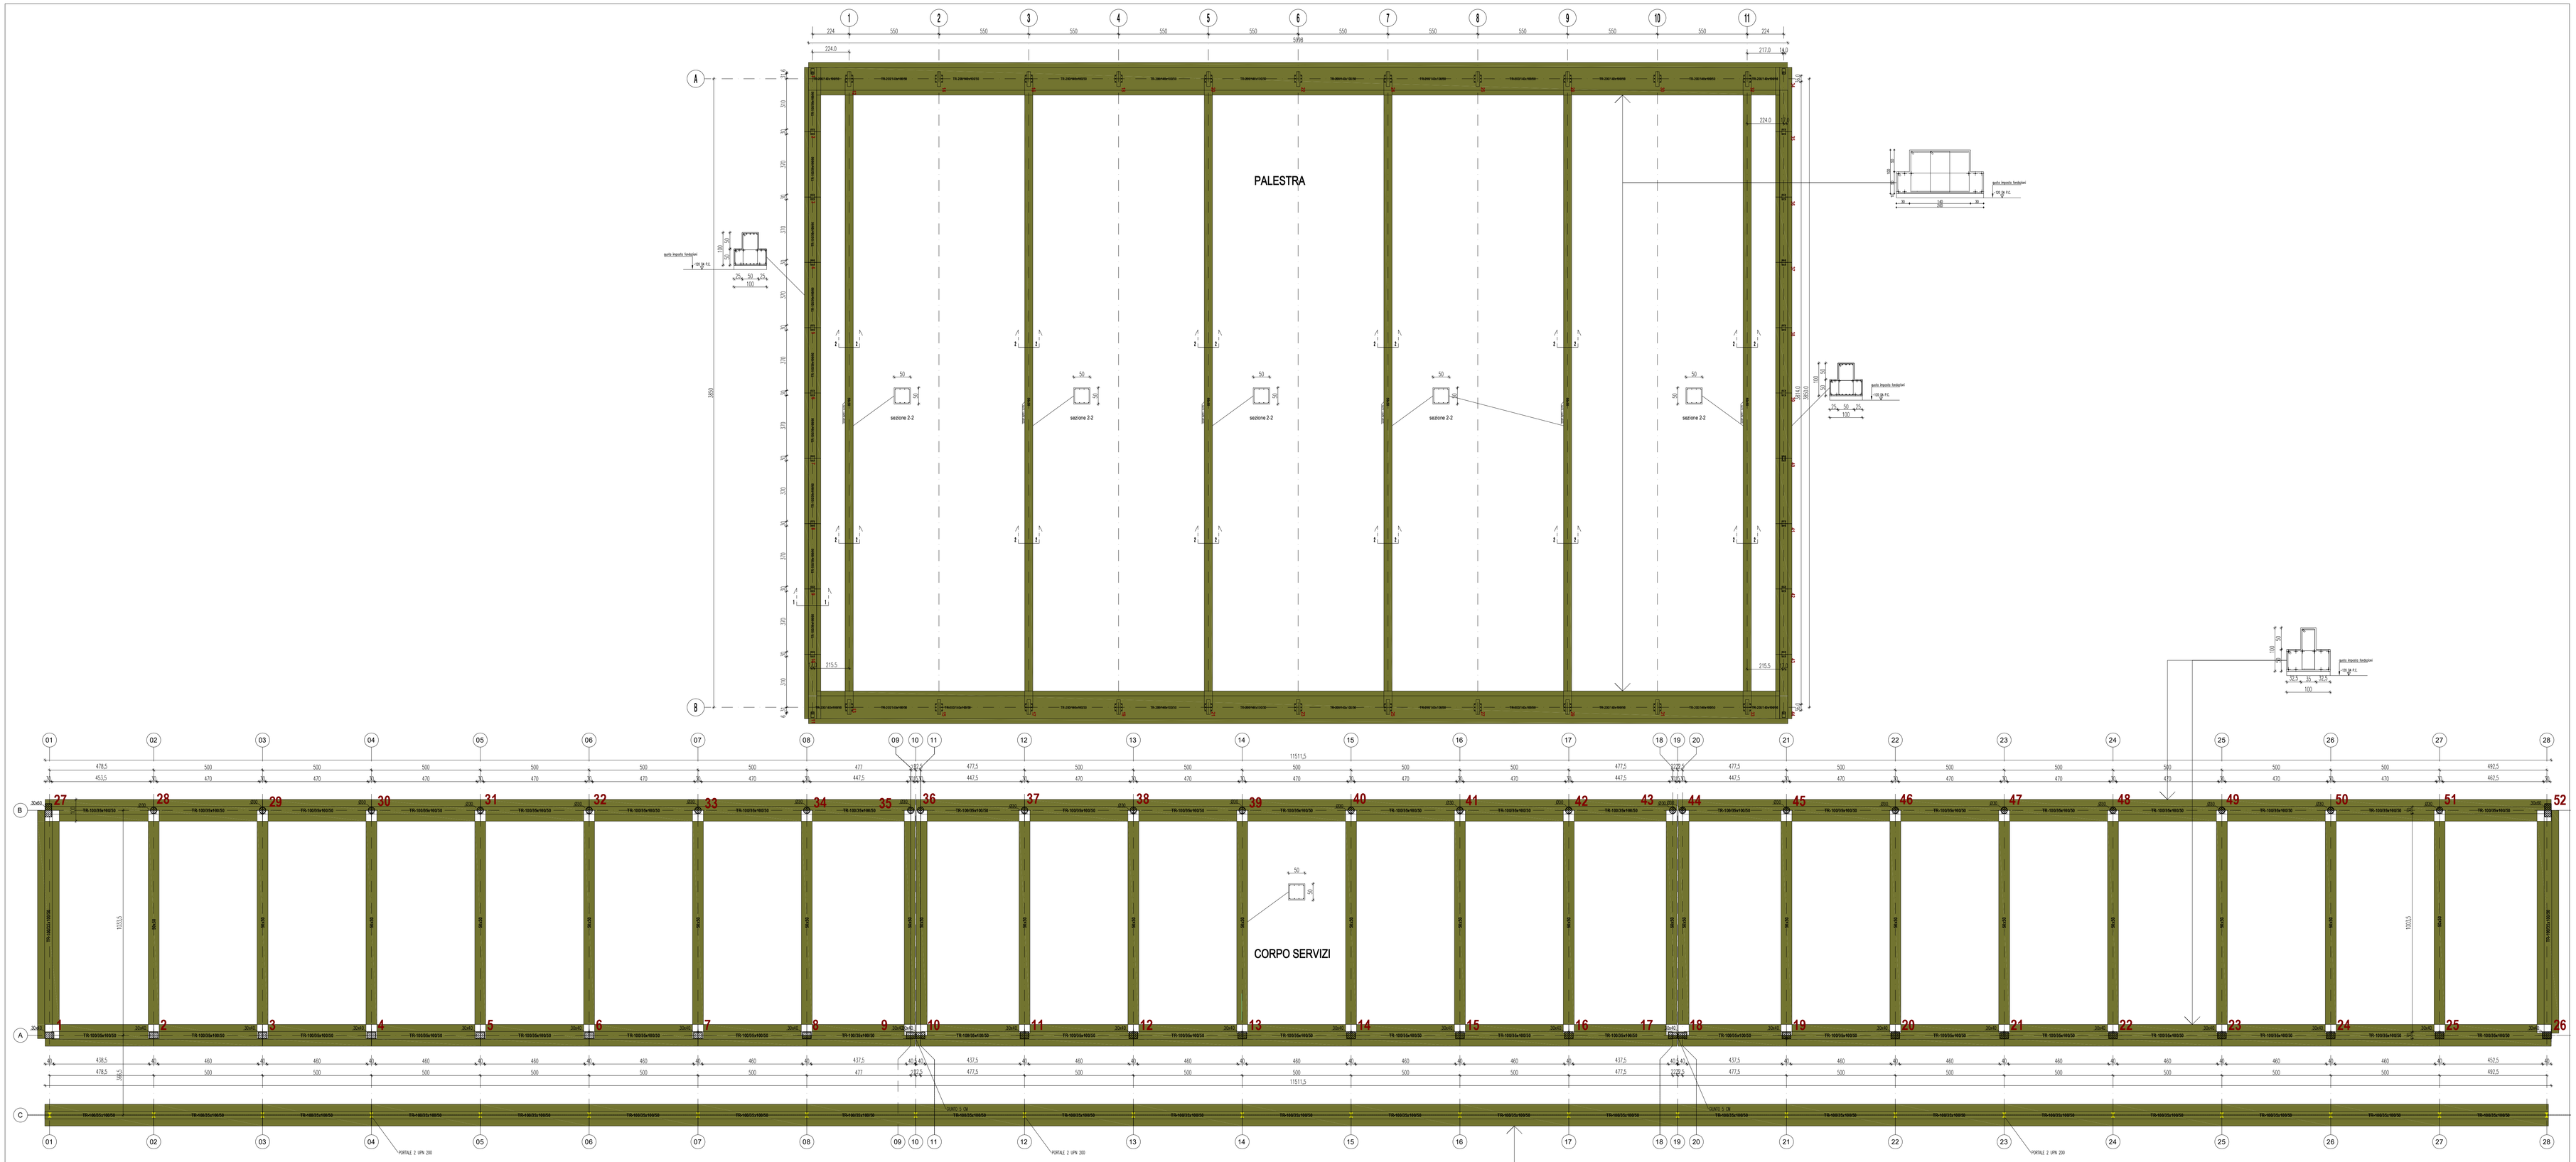
PALESTRA
CORPO SERVIZI
sezione 2-2
getto riempito bentonite
PORTALE 2 UPN 200
TRAVE 5 UN
TR-10/35x10/30
TR-18/35x18/50
TR-10/35x18/30
TR-18/35x10/30
TR-10/35x18/50
TR-18/35x18/50
TR-10/35x10/30
TR-10/35x10/30
TR-10/35x18/30
TR-10/35x18/30
TR-10/35x10/30
TR-10/35x10/30
TR-10/35x10