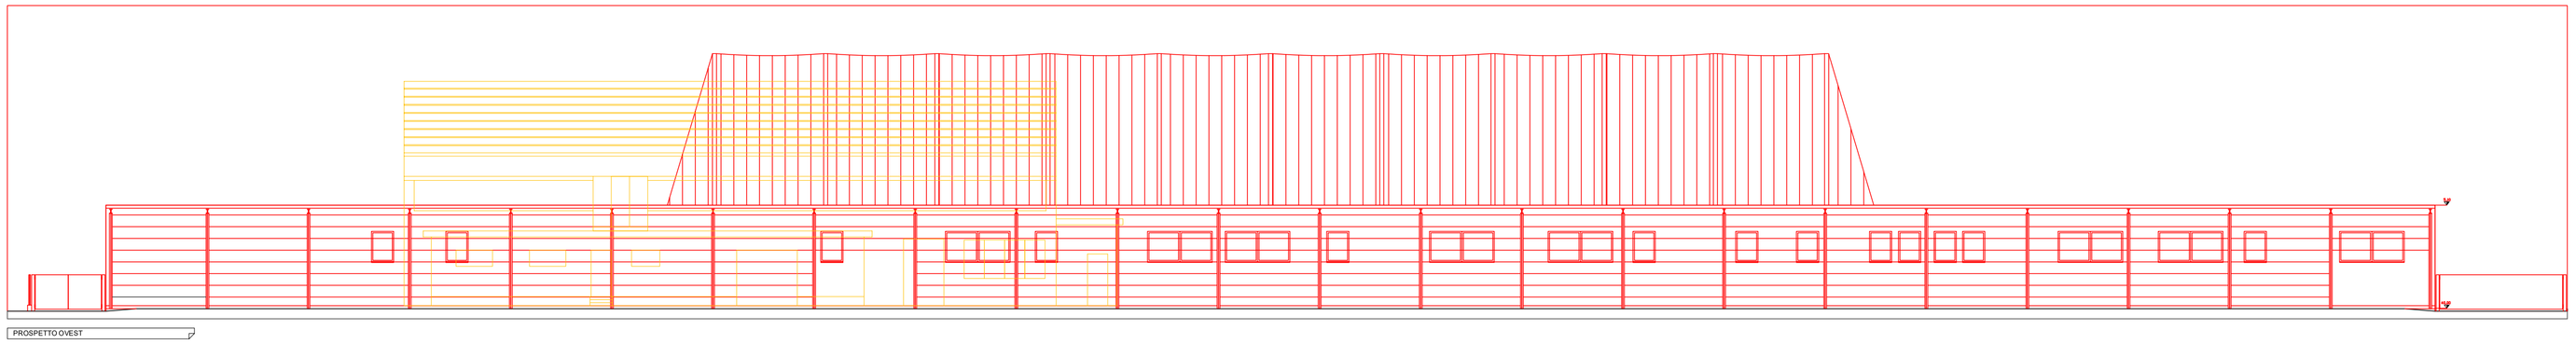

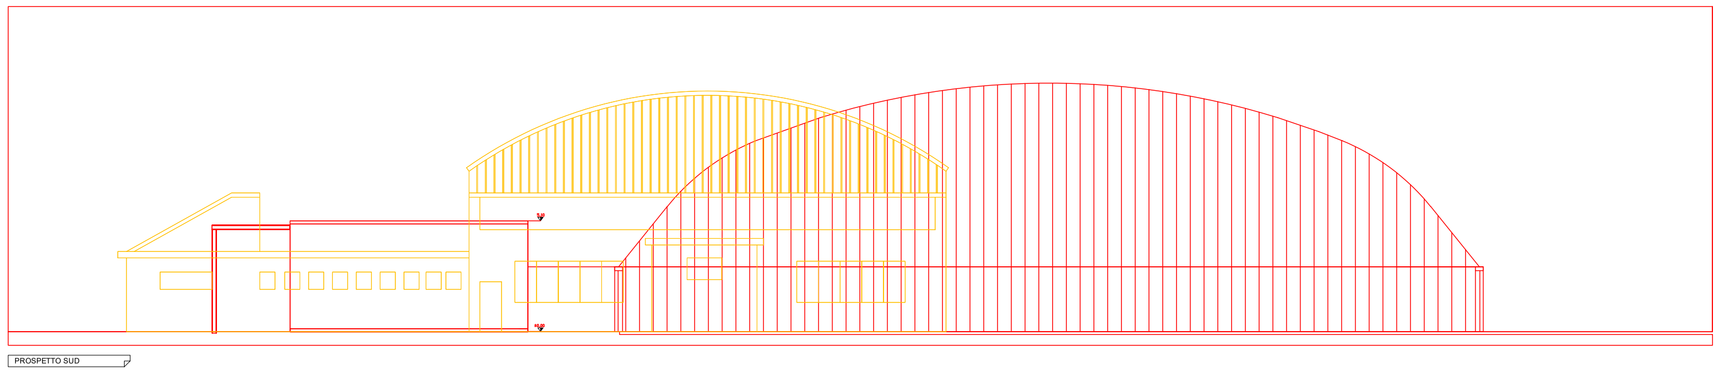

Committente:

COMUNE DI PARMA

Strada Repubblica, 1 - 43121 Parma (PR)
Tel. 0521/40521
e-mail: 052140521@comune.parma.it
PEC: comunediparma@postemailcertificata.it

Il Responsabile Unico del Procedimento:
Ing. Marcello BIANCHINI FRASSINELLI

RIQUALIFICAZIONE CENTRO SPORTIVO AREA EX CRAL BORMIOLI, VIA NAVIGLIO ALTO

Via Naviglio Alto, Parma PR

Descrizione elaborato:

PROSPETTI
STATO DI COMPARAZIONE

Progettista:

SIDOTI ENGINEERING S.R.L. UNIPERSONALE
ARCHITETTURA >> INGEGNERIA

Sede legale: via Borgo Garibaldi 33 - 00041 Albano Laziale (RM)
Tel. e fax: 06.9323891 - cell. 393.9868781
REA CCIAA di RM 1379068
Sedi operative:
c/da Bastione 56 - 98071 Capo d'Orlando (ME)
via Roma 12 - 63081 Castorano (AP)
Capitale sociale €. 10.000,00 i.v.
C.F. e P.IVA 12502151009
A.U. e D.T. Arch. Vincenzo Sidoti
Email: sidotiengineering@gmail.com
PEC: sidotiengineering@legalmail.it

Responsabile delle Integrazioni Specialistiche,
Responsabile della Progettazione:
Arch. Vincenzo SIDOTI

Timbri e firme:

Responsabile delle Integrazioni Specialistiche,
Responsabile della Progettazione:
Arch. Vincenzo SIDOTI

NOME FILE :	AMBIENTE SOFTWARE	SCALA
	Revit	

REV.	DATA	DESCRIZIONE	REDATTO	VERIFICATO	APPROVATO
01	20/11/2024	Prima emissione			V. SIDOTI

scala	Livello progett.:		Elaborato:
1:200			**Tav 09**