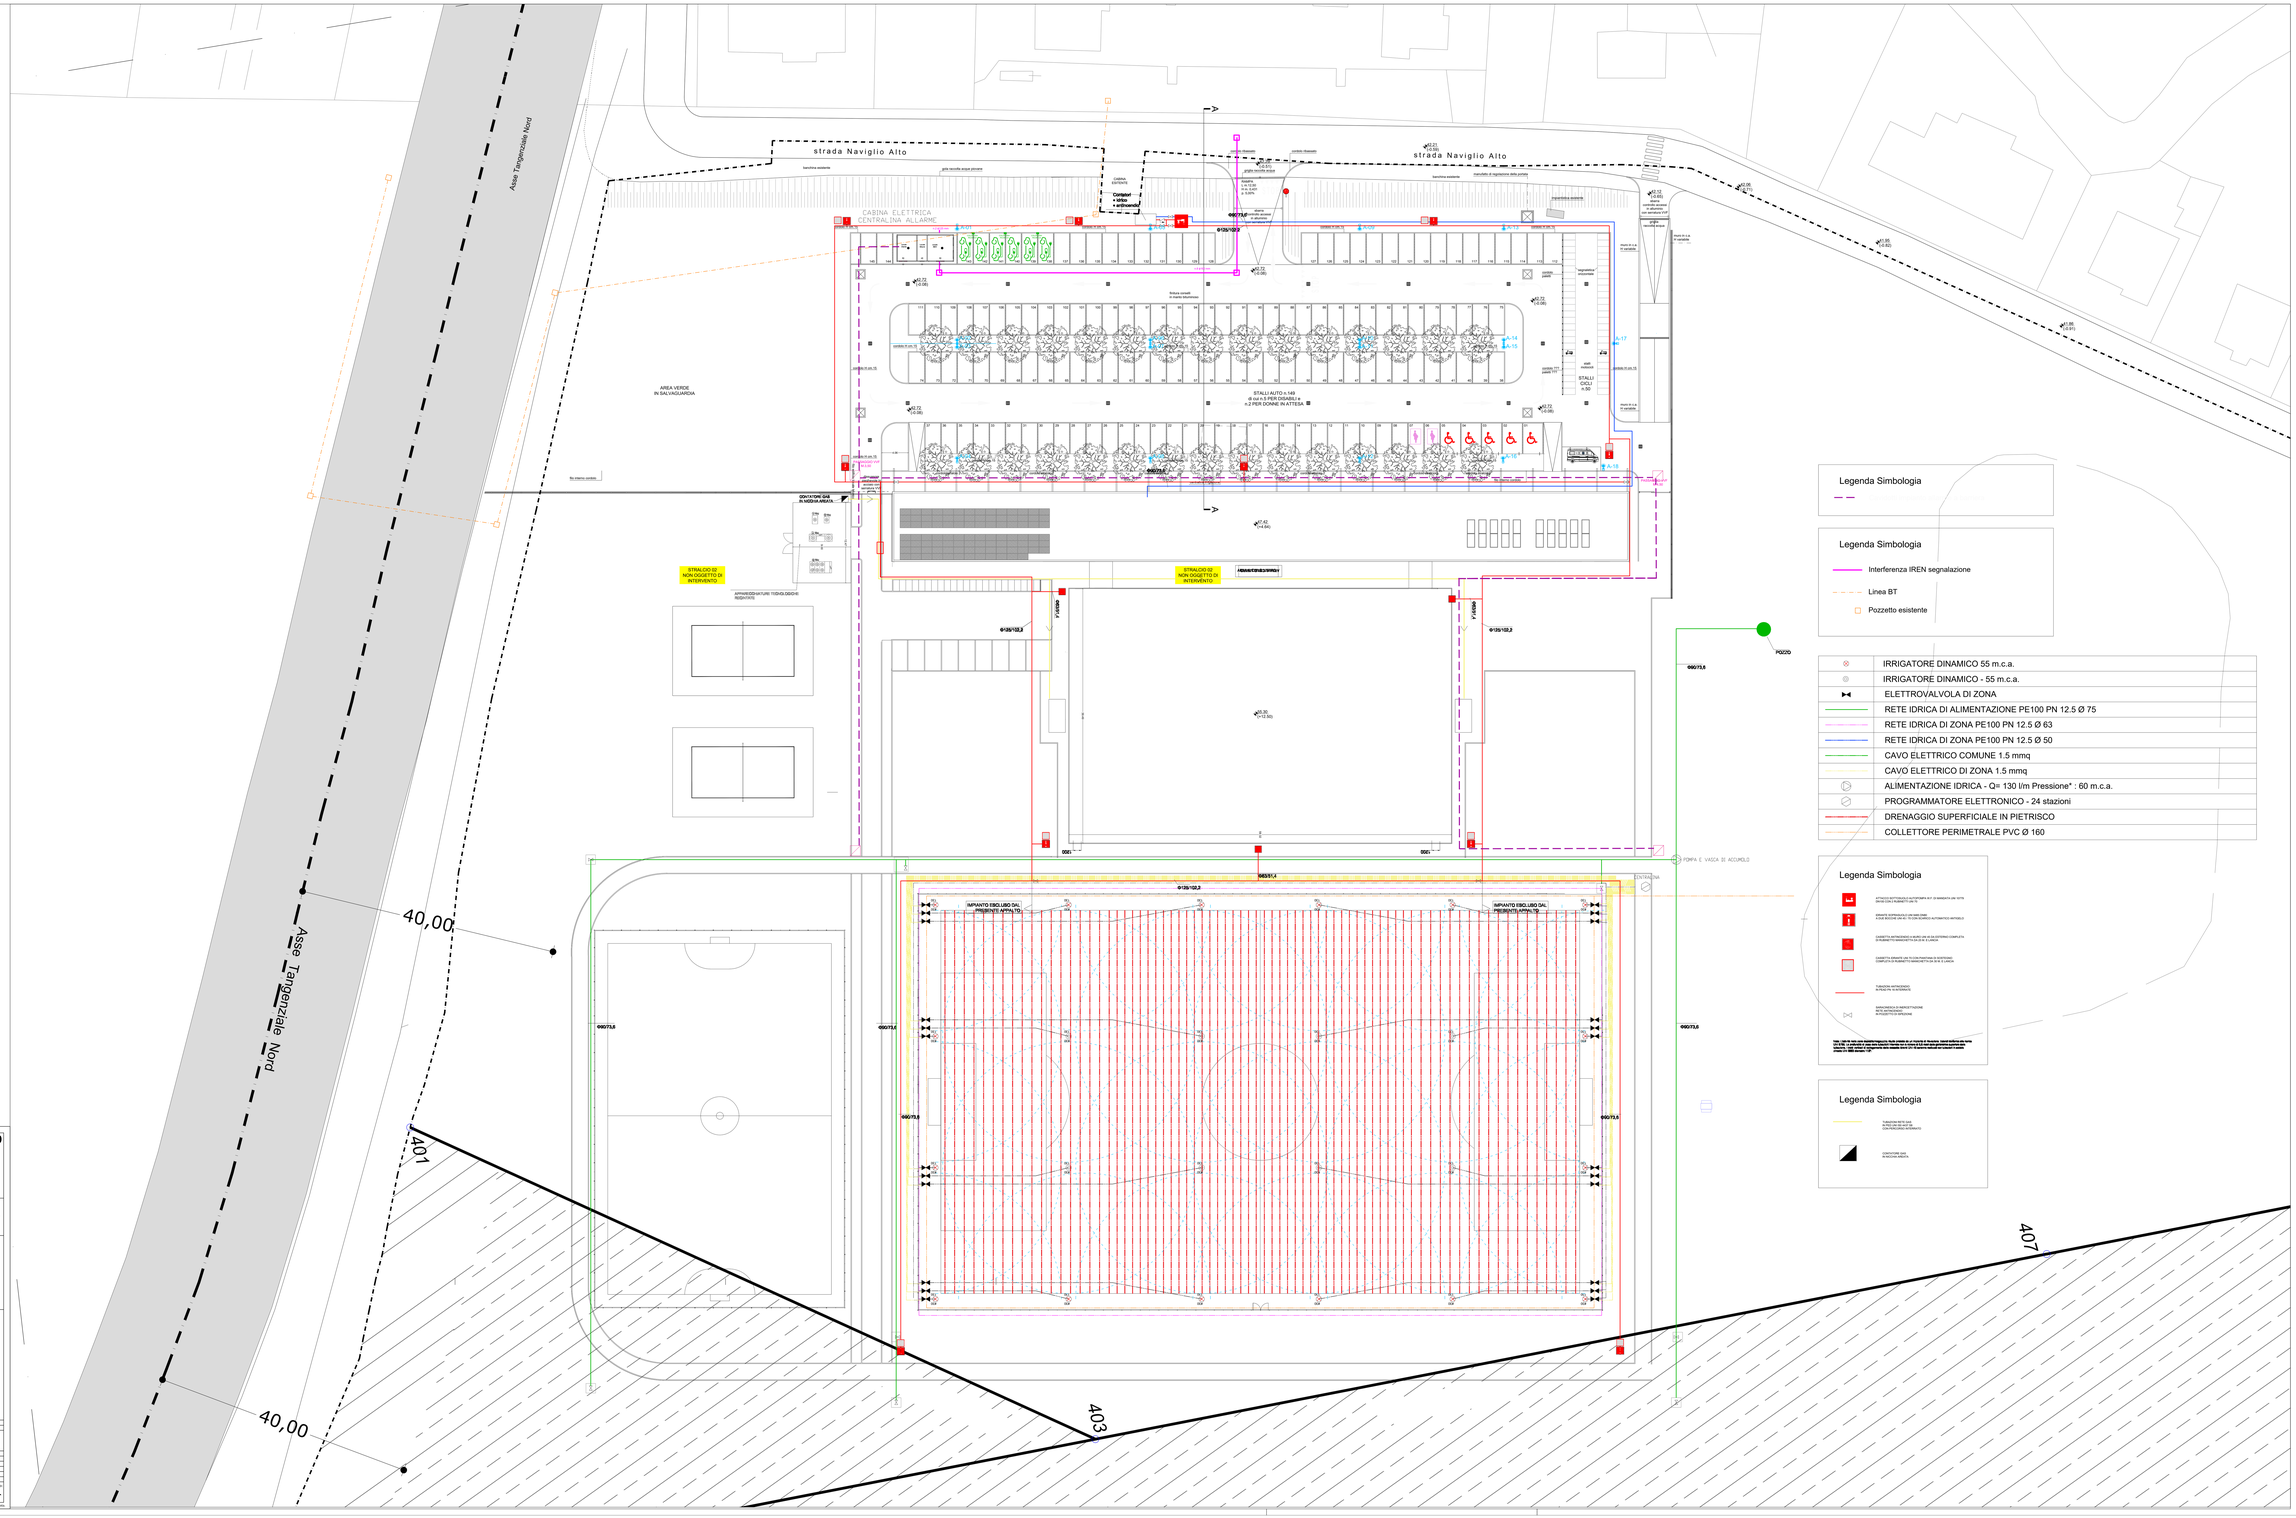

Legenda Simbologia

Legenda Simbologia

- Interferenza IREN segnalazione
- Linea BT
- Pozzetto esistente

	IRRIGATORE DINAMICO 55 m.c.a.
	IRRIGATORE DINAMICO - 55 m.c.a.
	ELETTROVALVOLA DI ZONA
	RETE IDRICA DI ALIMENTAZIONE PE100 PN 12.5 Ø 75
	RETE IDRICA DI ZONA PE100 PN 12.5 Ø 63
	RETE IDRICA DI ZONA PE100 PN 12.5 Ø 50
	CAVO ELETTRICO COMUNE 1.5 mmq
	CAVO ELETTRICO DI ZONA 1.5 mmq
	ALIMENTAZIONE IDRICA - Q= 130 l/m Pressione* : 60 m.c.a.
	PROGRAMMATORE ELETTRONICO - 24 stazioni
	DRENAGGIO SUPERFICIALE IN PIETRISCO
	COLLETTORE PERIMETRALE PVC Ø 160

Legenda Simbologia

ATTACCO IDROSANITARIO ALLA RETE PER IL DI MANDATO CON VOTTO ON/OFF CON I RUBINETTI DEL TIPO

EROGATORE SUPERFICIALE CON GRIGLIA PER ACQUE BIANCHE DN 40 TC CON SIFONE AUTOMATICO AUTOFILLO

CASSETTA ANTIRACCHIANO A MURO ON AN DA ESTERNO COMPLETA DI RUBINETTO ANNEGATO PN DN 20 IN FLANGIA

CASSETTA ERMETE UNI TC CON PARETINA DI SOSTEGNO COMPLETA DI RUBINETTO ANNEGATO PN DN 20 IN FLANGIA

TUBAZIONI ANTIRACCHIANO
IN POLIETILENE ALTA DENSITÀ

SARACINESCA DI INTERCETTAZIONE
RETE ANTIRACCHIANO
IN POLIETILENE ALTA DENSITÀ

NOTE: I DATI IN ROSSO SONO DIMENSIONALMENTE RILEVANTI DA UN TECNICO DI PROGETTO. QUESTI DEVONO ESSERE VERIFICATI DA UN TECNICO DI PROGETTO PRIMA DELL'INIZIO DEI LAVORI. LA DITTA DEVE ESEGUIRE UNA PROVA DI TENUTA DELLA RETE IDRICA DI ALIMENTAZIONE PRIMA DELL'INIZIO DEI LAVORI. LA DITTA DEVE ESEGUIRE UNA PROVA DI TENUTA DELLA RETE IDRICA DI ZONA PRIMA DELL'INIZIO DEI LAVORI. LA DITTA DEVE ESEGUIRE UNA PROVA DI TENUTA DELLA RETE IDRICA DI ZONA PRIMA DELL'INIZIO DEI LAVORI. *=60 m.c.a.

Legenda Simbologia

FUNZIONE RETE DOM.
IN POLI DN 50 mm ST
CON PROGRAMMA INTERNO

CONTATORE GAS
IN NICCHIA GRIGLIA

Committente:

COMUNE DI PARMA
Via Garibaldi n. 1 - 43121 Parma (PR)
Tel. 0521/218111
e-mail: segreteria@comune.parma.it
PEC: comune@pec.comune.parma.it

Il Responsabile Unico del Procedimento:
Ing. Marcello BIANCHINI FRASSINELLI
Via Garibaldi 50bis, 43121 Parma (PR)

Progettista:
SIDOTI ENGINEERING S.R.L. UNIPERSONALE
Via Giuseppe Garibaldi 42 - 89841 Vibo Valentia (VV)
Tel. / Fax: 96 8553891 - cell. 393 9660742
P. IVA: 03 696 770 829
Sede operativa:
Via Giuseppe Garibaldi 42 - 89841 Vibo Valentia (VV)
Via Roma 12 - 12080 Caraglio (CN)
Via Nicola Fabrizio 96 - 20154 Milano (MI)
C.F. e P.IVA: 03696770829
Pec: sidotieng@pec.ingpec.eu
Email: sidotieng.ingegneria@gmail.com
Sito web: www.sidotieng.ingegneria.eu

Responsabile della Integrazione Specialistica:
Responsabile della Progettazione:
Arch. Vincenzo SIDOTI

Gruppo di lavoro:
Arch. Vincenzo SIDOTI
Ing. Silvia BITONTINO
Ing. Enrico CORSO

RIQUALIFICAZIONE CENTRO SPORTIVO AREA EX CRAL BORMIOLI, VIA NAVIGLIO ALTO

Livello progettuale:

VARIANTE IN CORSO D'OPERA

PLANIMETRIA GENERALE
PIANO DELLE COPERTURE

Timbri e firme:

Responsabile della Integrazione Specialistica:
Arch. Vincenzo SIDOTI

REDATTORE	AMBIENTE DEFINITIVO	R.U.P.
	Rev.	

REV	DATA	DESCRIZIONE	DISEGN.	VERIFICA	VALIDAZ.
00	00/12/2023	Prima emissione	CORSO	BITONTINO	SIDOTI

Codice commessa	Livello progett.	Elaborato
41.21	**P.ESE.**	**Tav02a_var**

A norma di legge il presente elaborato non potrà essere modificato né consegnato a terzi per usi diversi da quelli di destinazione senza l'autorizzazione scritta del progettista.