




PROSPETTO DI TESTA  
scala 1:100

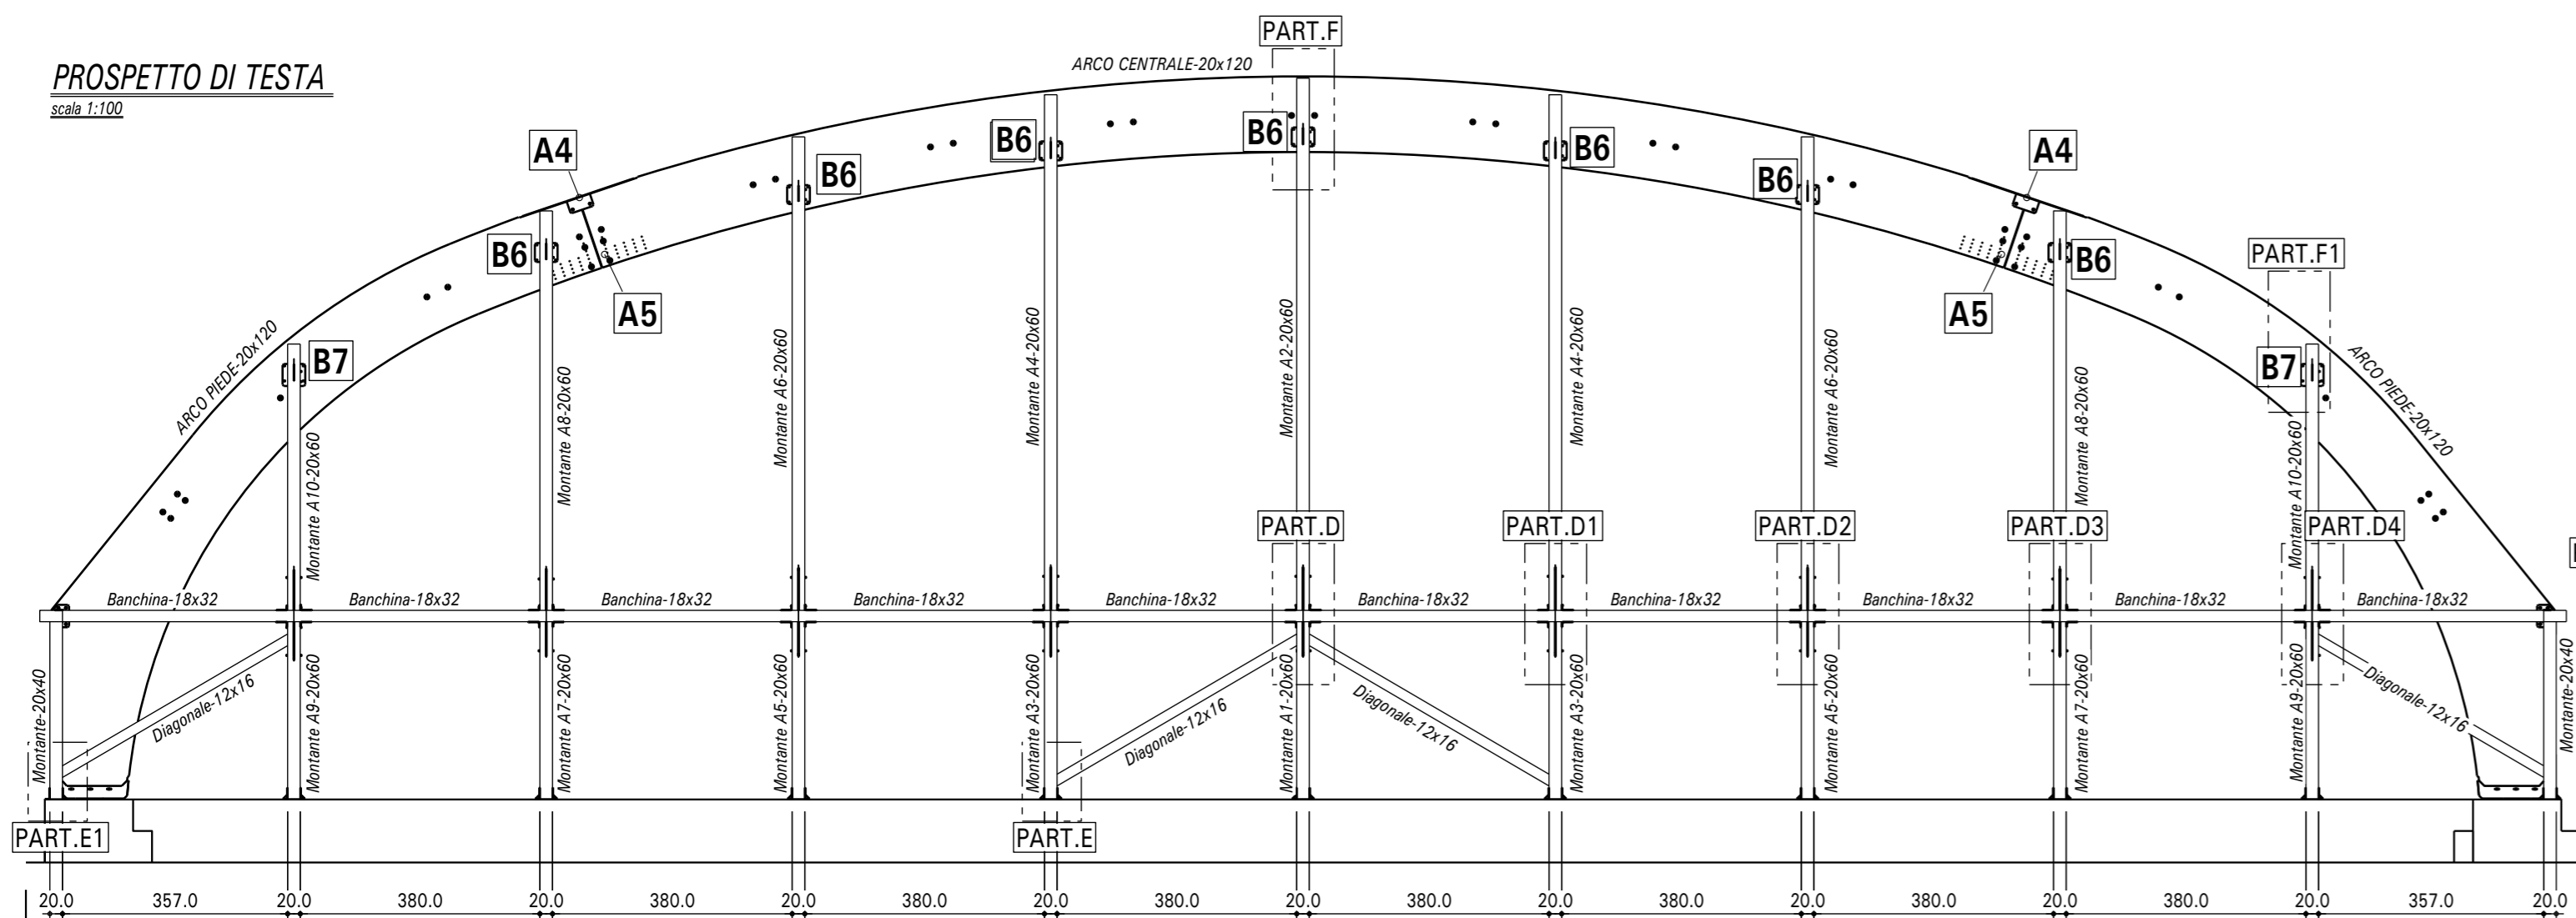

SEZIONE A-A  
scala 1:100

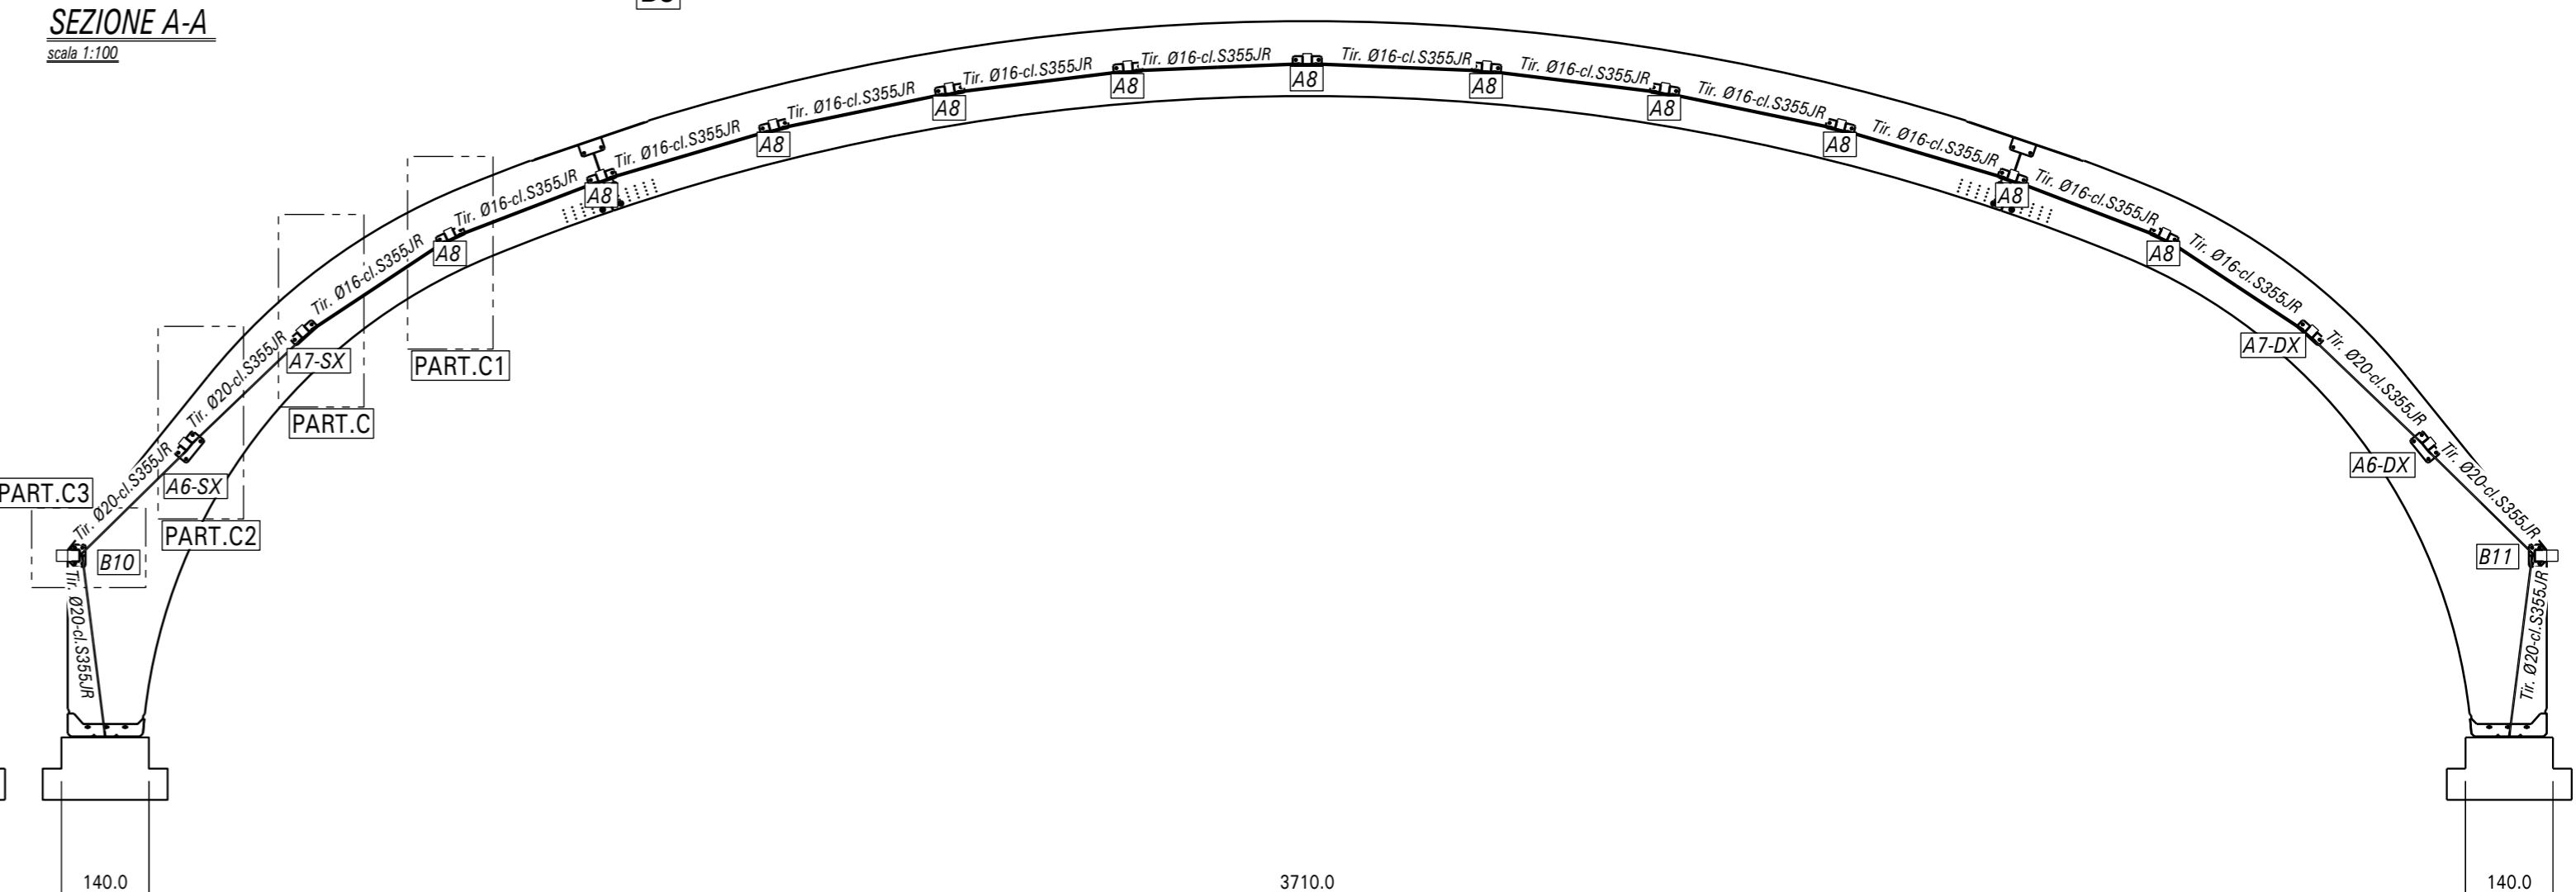

SEZIONE B-B  
scala 1:100

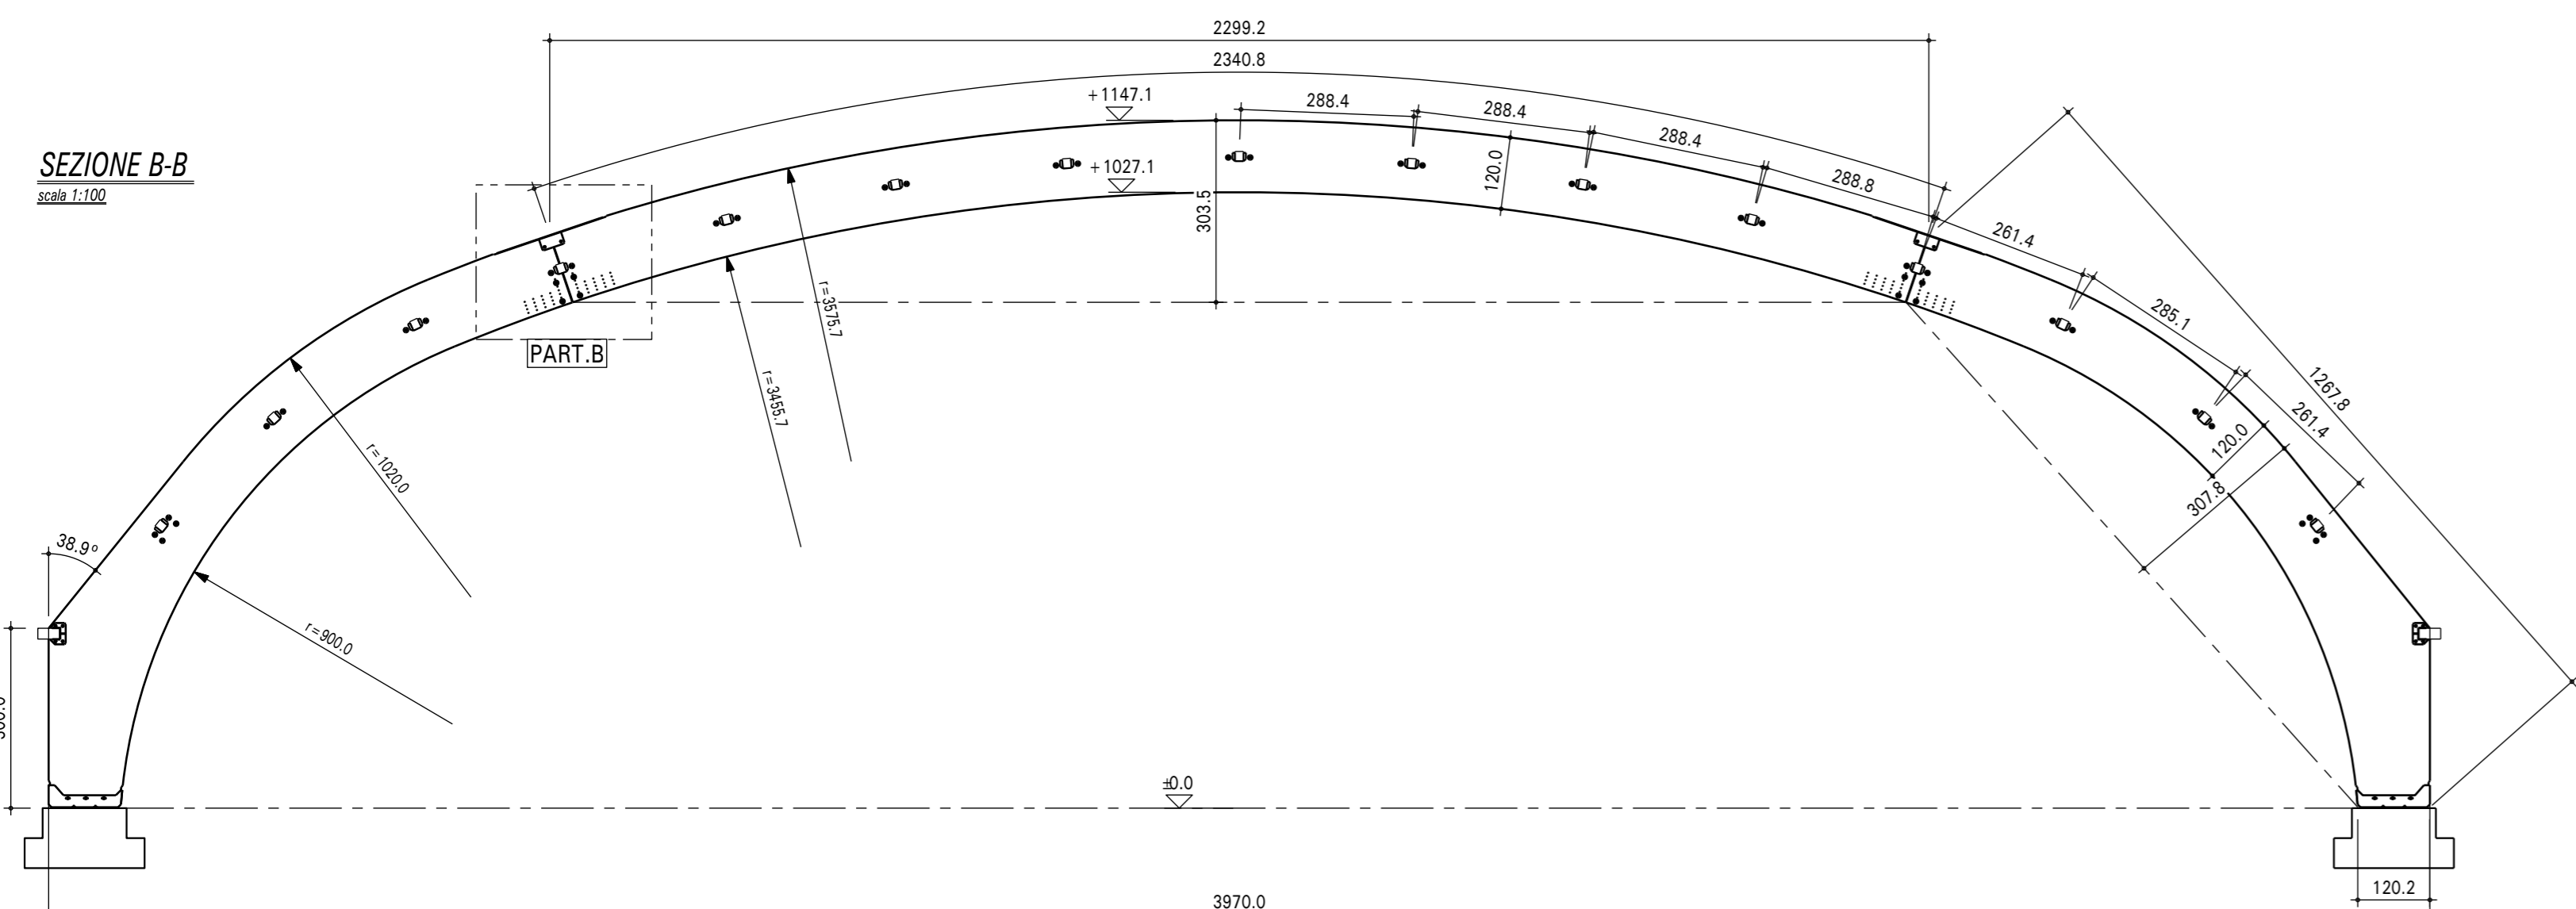

		HOLZ ALBERTANI S.p.A. - 25040 BERZO DEMO (BS) Località Forno Allione - Zona Industriale Tel. 0364/81110 - Fax 0364/81659 email: tecnico@holzalbertani.it - cad@holzalbertani.it Stabilimento: 43012 FONTANELLATO (PR) Località Albareto, 128/B Tel. 0521/823985 - Fax 0521/824920	
TATTAMENTO SUPERFICIE METALLICHE	Spett.le	ALLODI S.R.L.	DATA
OPERA		COPERTURA AD ARCHI	SCALE
COLORE IMPREGNANTE STRUTTURA		AREA EX CRAL BORMIOLI (PR)	DISEGNATORE
COLORE IMPREGNANTE PERLINAIO		ASSONOMETRIA - SEZIONI	Dem
			TAVOLA N°
			3
CIG 7997127DF5	N° COMMESSA	H2247	PROTOCOLLO
CUP I97D18000000001	AGGIORNAMENTO 1	18.09.2023	A1205
	AGGIORNAMENTO 2	02.10.2023	
	AGGIORNAMENTO 3	17.10.2023	

- La società si riserva di apportare modifiche esecutive non sostanziali, imposte dalla evoluzione tecnologica del settore e/o da proprie esigenze, senza obbligo di preavviso.  
 - A norma di legge sono vietate la riproduzione e la diffusione di tutto o parte del presente elaborato grafico.