


Stato di fatto - Sezione AA'


1:200

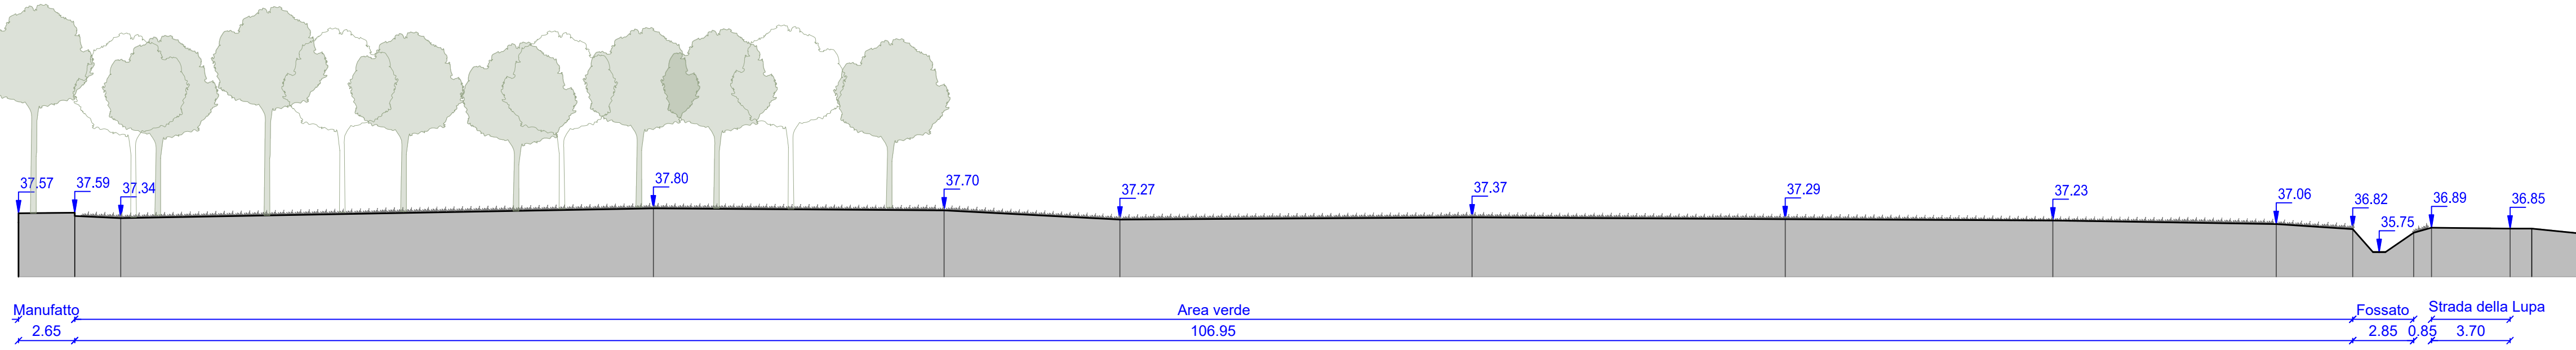

Manufatto 2.65 Area verde 106.95 Fossato 2.85 Strada della Lupa 3.70

Stato di fatto - Sezione BB'

1:200

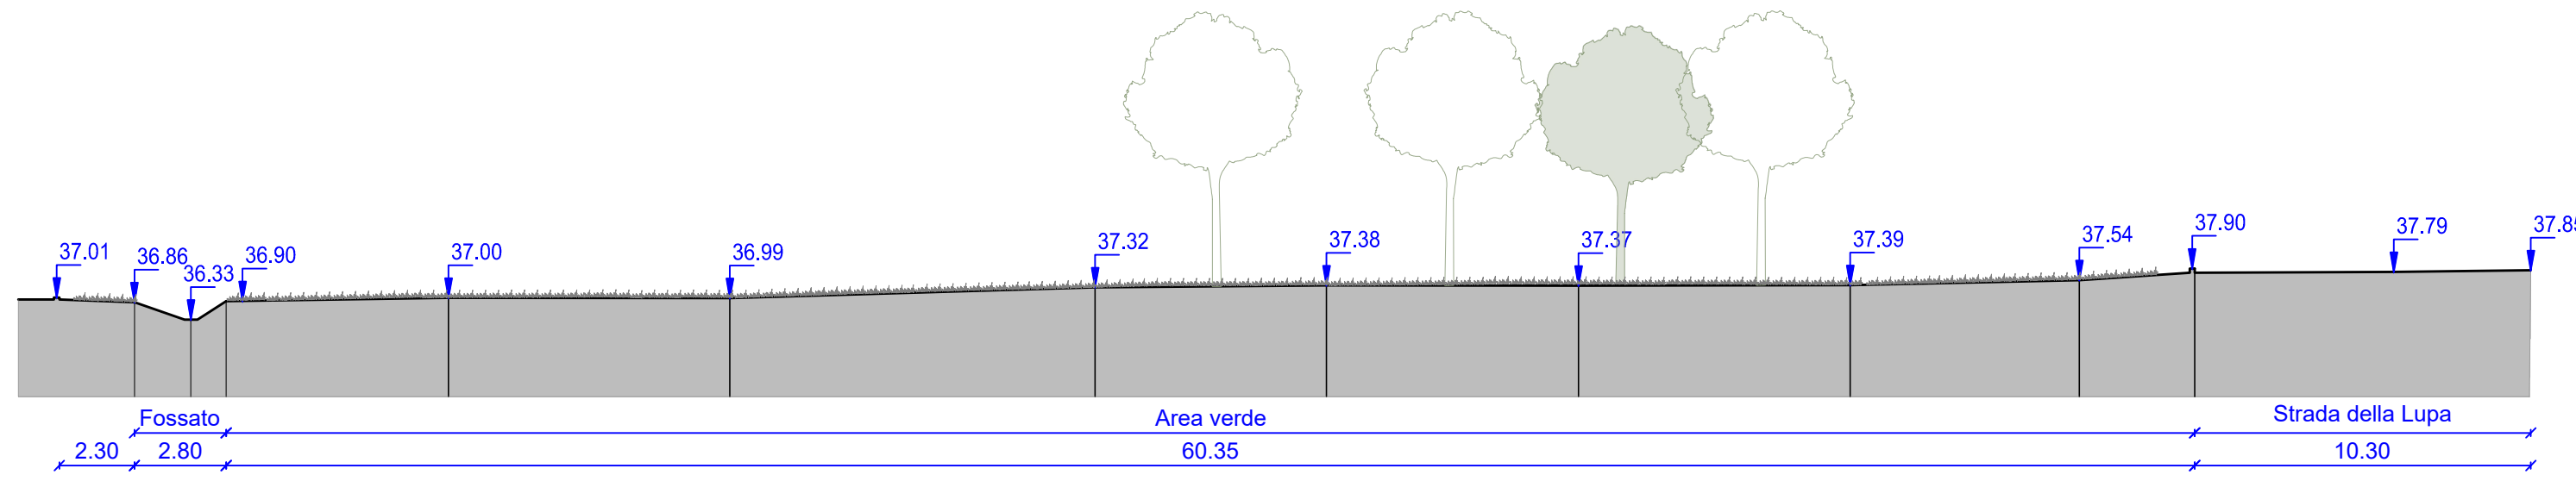

Fossato 2.30 2.80 Area verde 60.35 Strada della Lupa 10.30



Comune
PARMA
Provincia
PARMA

Titolo del progetto
**REALIZZAZIONE CENTRO DI RACCOLTA RIFIUTI
STRADA DELLA LUPA (PR)
OPERE COMPLEMENTARI PAI**

| | | | | | |
|---|------------------------------------|--|--|-----------------------------------|-----------------------|
| Livello di progettazione P-DOCFAP | | Settore di business S4 - ALTRI SERVIZI | | Disciplina GEN-GENERALE | |
| Numero P-03 | Titolo RILIEVO - SEZIONI | | | | Scala 1:200 |
| ID Progetto CDR Strada della Lupa | | Titolo sintetico (nome file di stampa) CDR Strada Lupa-P-G-P-03-A-Rilievo sezioni | | | Codifica WBS - |

| | | | | | |
|------|-------------|------------------|---------|------------|------------|
| 00 | Giugno 2024 | Emissione DOCFAP | M.C. | E.M. | E.C. |
| Rev. | Data | Descrizione | Redatto | Verificato | Verificato |

Redatto:

Ing. Matteo Cantagalli

Verificato per Iren Ambiente:

Ing. Elisabetta Montanari

Verificato per Iren Ambiente:

Dott.ssa Eleonora Costa

iren
ambiente
Iren Ambiente S.p.A.
Strada Borgoforte, 22 - 29122 Piacenza
Codice Fiscale e Reg. Imprese CCIAA di Piacenza n. 1591110356
Partita IVA 02863660359
Pec: irenambiente@pec.grupporen.it

alfa solutions
Alfa Solutions S.p.A.
V.le Ramazzini 39D 42124 Reggio Emilia (RE)
Tel: 0522 550905 Fax 0522 550987
Email: info@studioalfa.it
Direttore tecnico:
Ing. Matteo Cantagalli
Progettazione:
Arch. Maria Mangianotti
Arch. Veronica Casali
Topografia:
Geom. Matteo Paterlini

G:\2024\Comune di Parma - Proc. 11/11/2024\0206690_P - Si attesta che la presente copia digitale è conforme all'originale digitale ai sensi dell'art. 23-bis del D.Lgs. n. 82/2005. Il corrispondente documento informatico originale è conservato negli archivi di Comune di Parma