






PROGETTO . PLANIMETRIA . scala 1:100

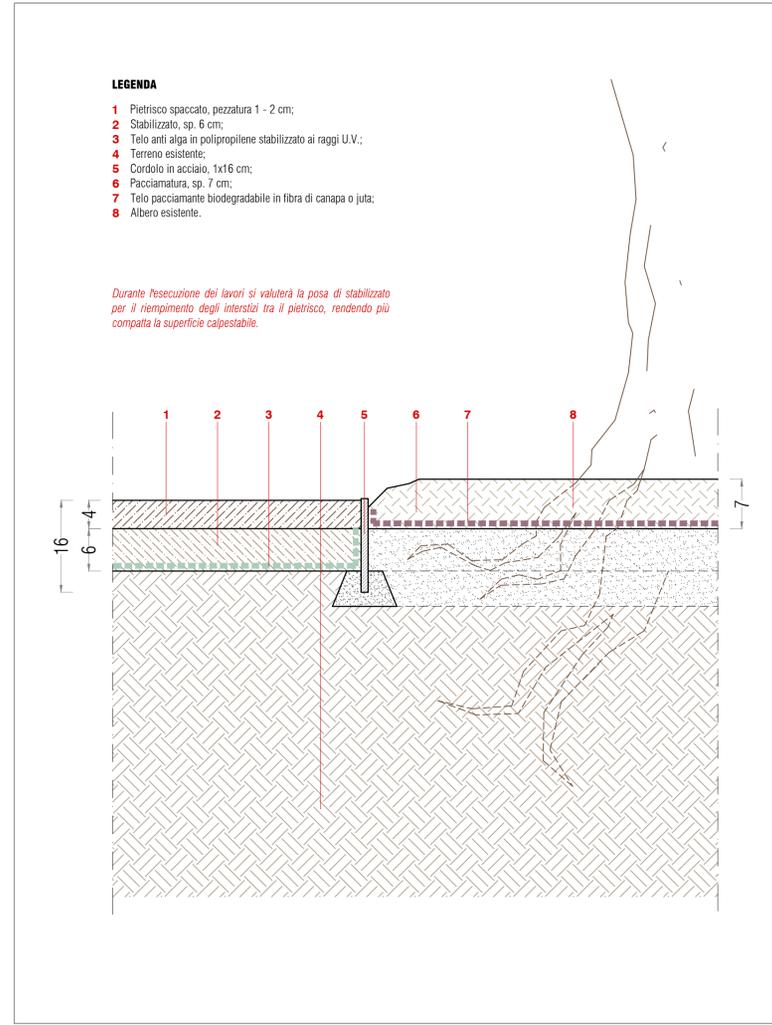


PROGETTO . DETTAGLIO A - AREE CON PAVIMENTAZIONE E PACCIAMATURA ALBERI . scala 1:10

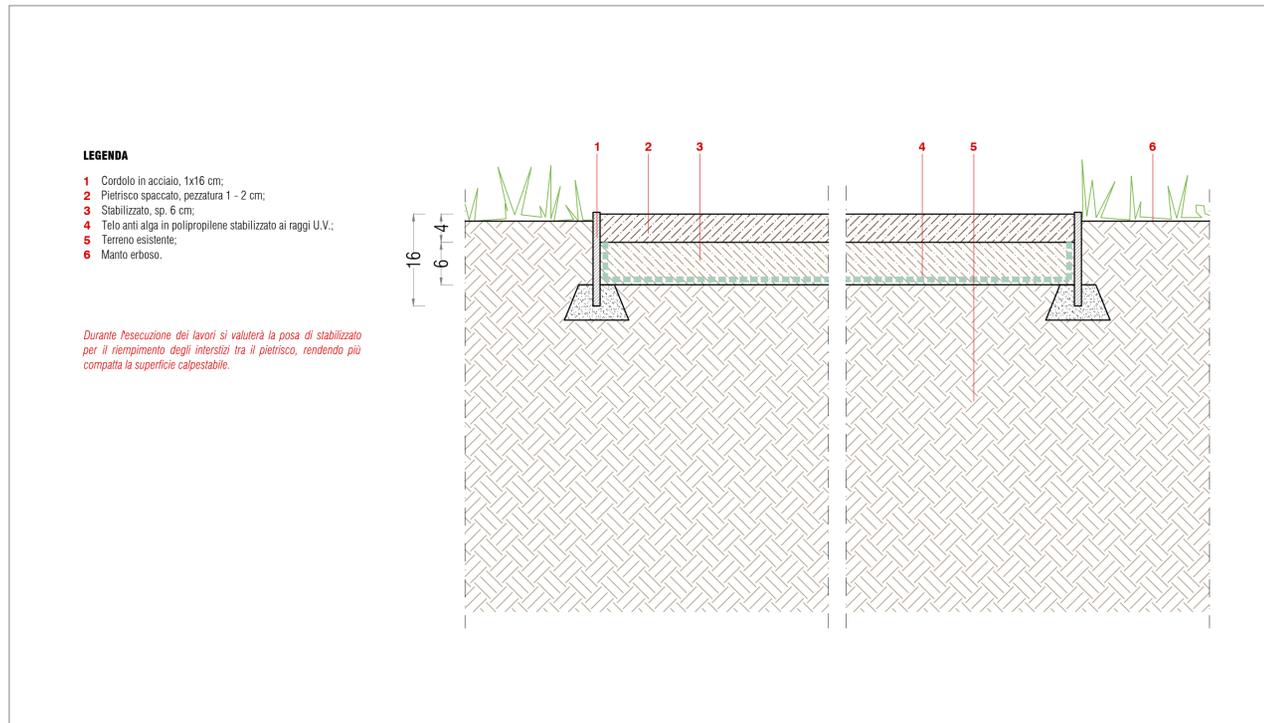

PROGETTO . DETTAGLIO B - PAVIMENTAZIONE AREE PEDONALI . scala 1:10

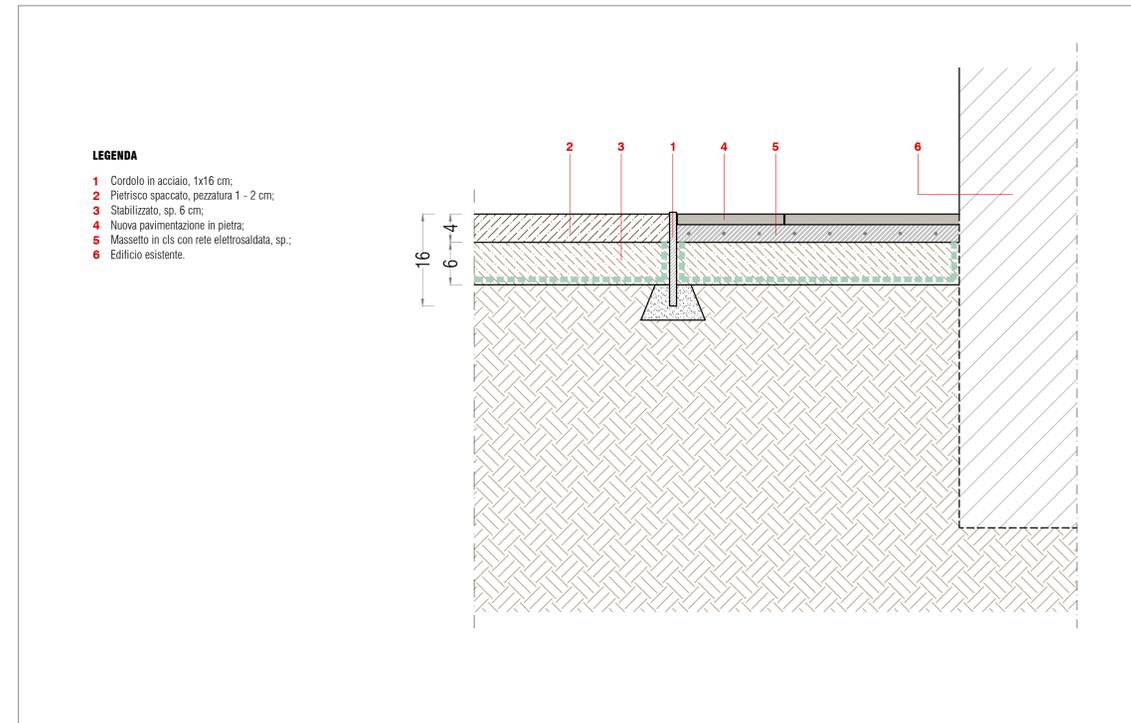

PROGETTO . DETTAGLIO C - INNESTO PAVIMENTAZIONE E MARCIAPIEDE BLOCCO SERVIZI IGIENICI . scala 1:10

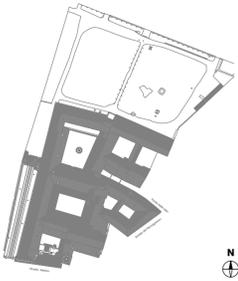

OGGETTO:

I CHIOSTRI DEL CORREGGIO

RISTRUTTURAZIONE DEL PARCO DI S. PAOLO E COMPLETAMENTO DEI LAVORI DEL CHIOSTRO DELLA FONTANA E PARTI ADIACENTI

CUP: I94E20002040004 - CIG: 8883768D42

FASE:

PROGETTO ESECUTIVO: I Giardini di San Paolo

PROGETTO DI RESTAURO ARCHITETTONICO:



PROGETTO STRUTTURALE:



RESPONSABILE UNICO DEL PROGETTO:



COORDINATORE DELLA SICUREZZA IN FASE DI PROGETTAZIONE:



TITOLO:

PROGETTO CANTIERE 1 - PARCO DETTAGLI PAVIMENTAZIONI STRADELLI E CERCHIATURE ALBERI

TAVOLA:

A04

DATA: SCALA: 1:100 1:10

Ottobre 2024 CODICE: