




STATO DI FATTO . PIANTA . scala 1:100

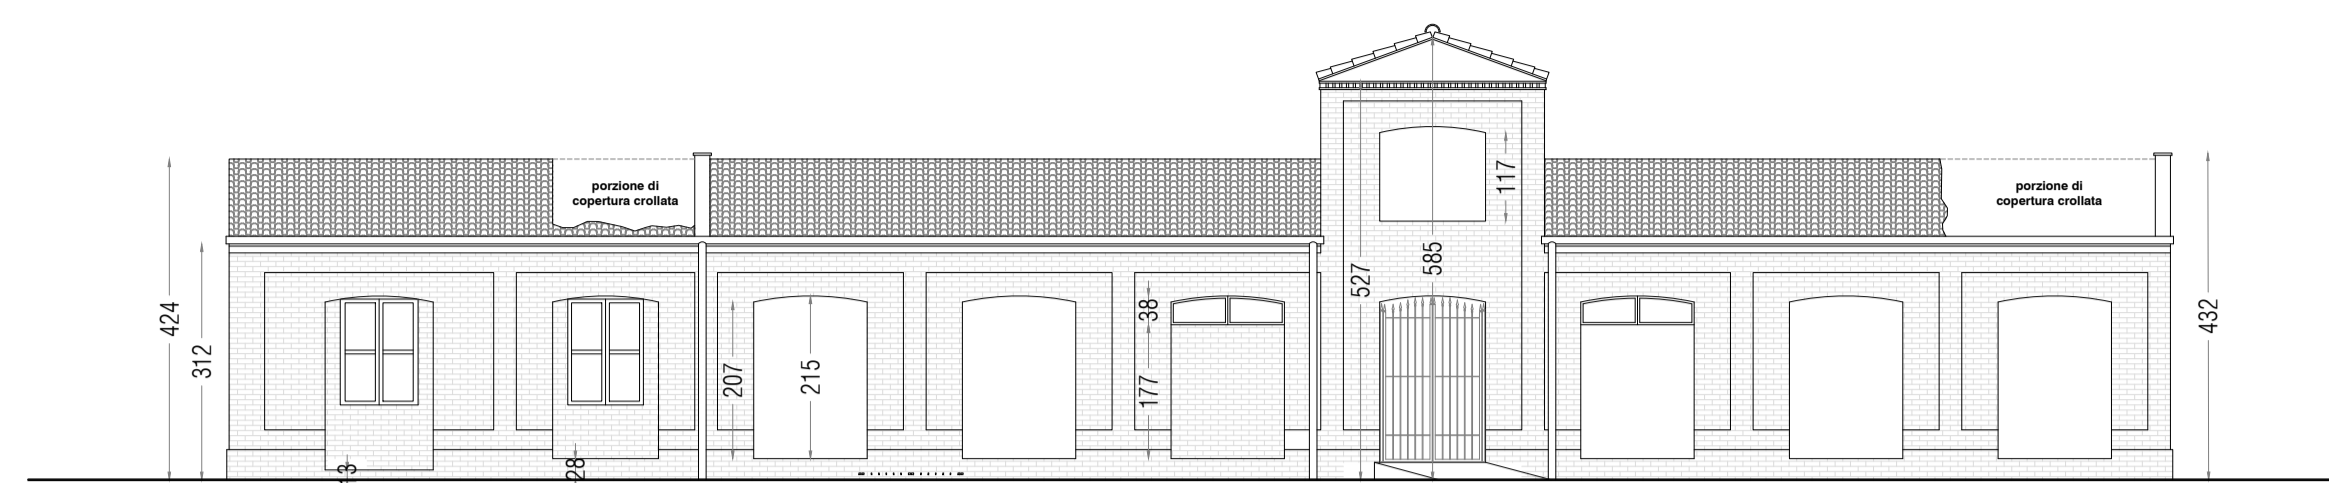

STATO DI FATTO . PROSPETTO OVEST . scala 1:100

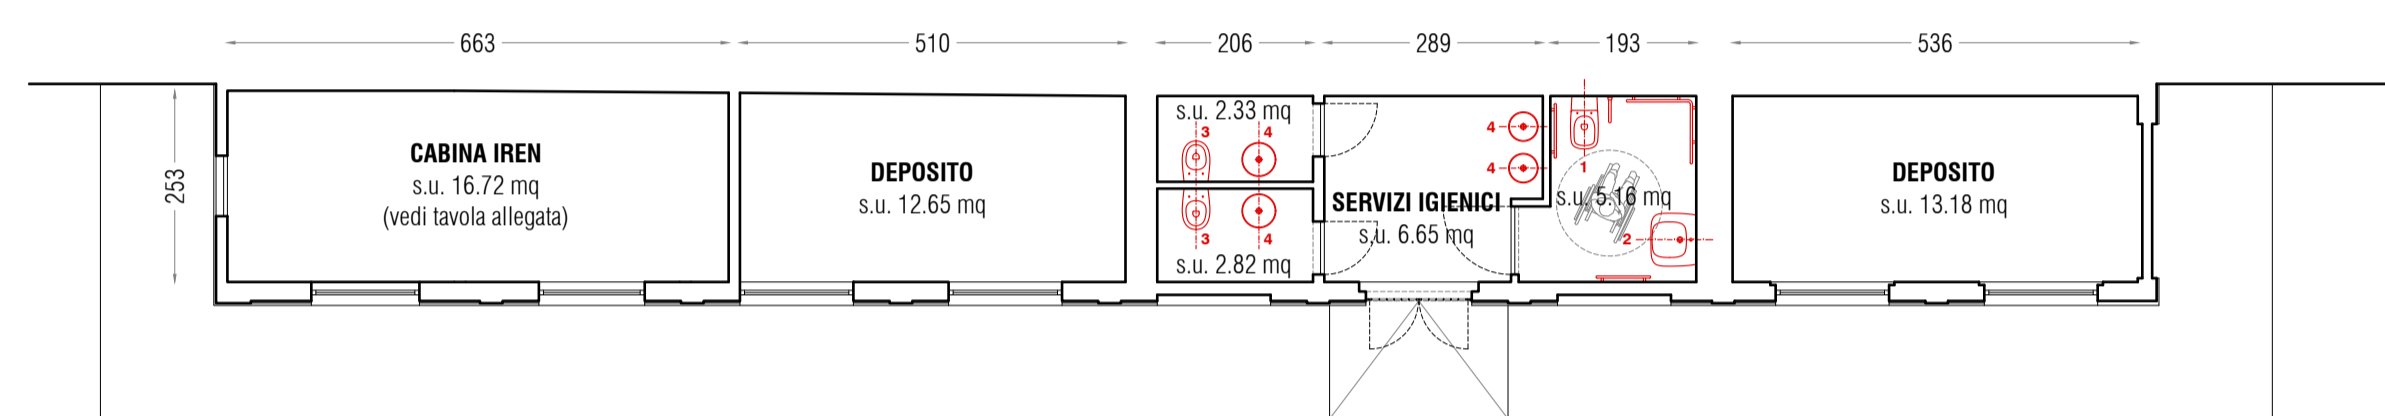

PROGETTO . PIANTA . scala 1:100

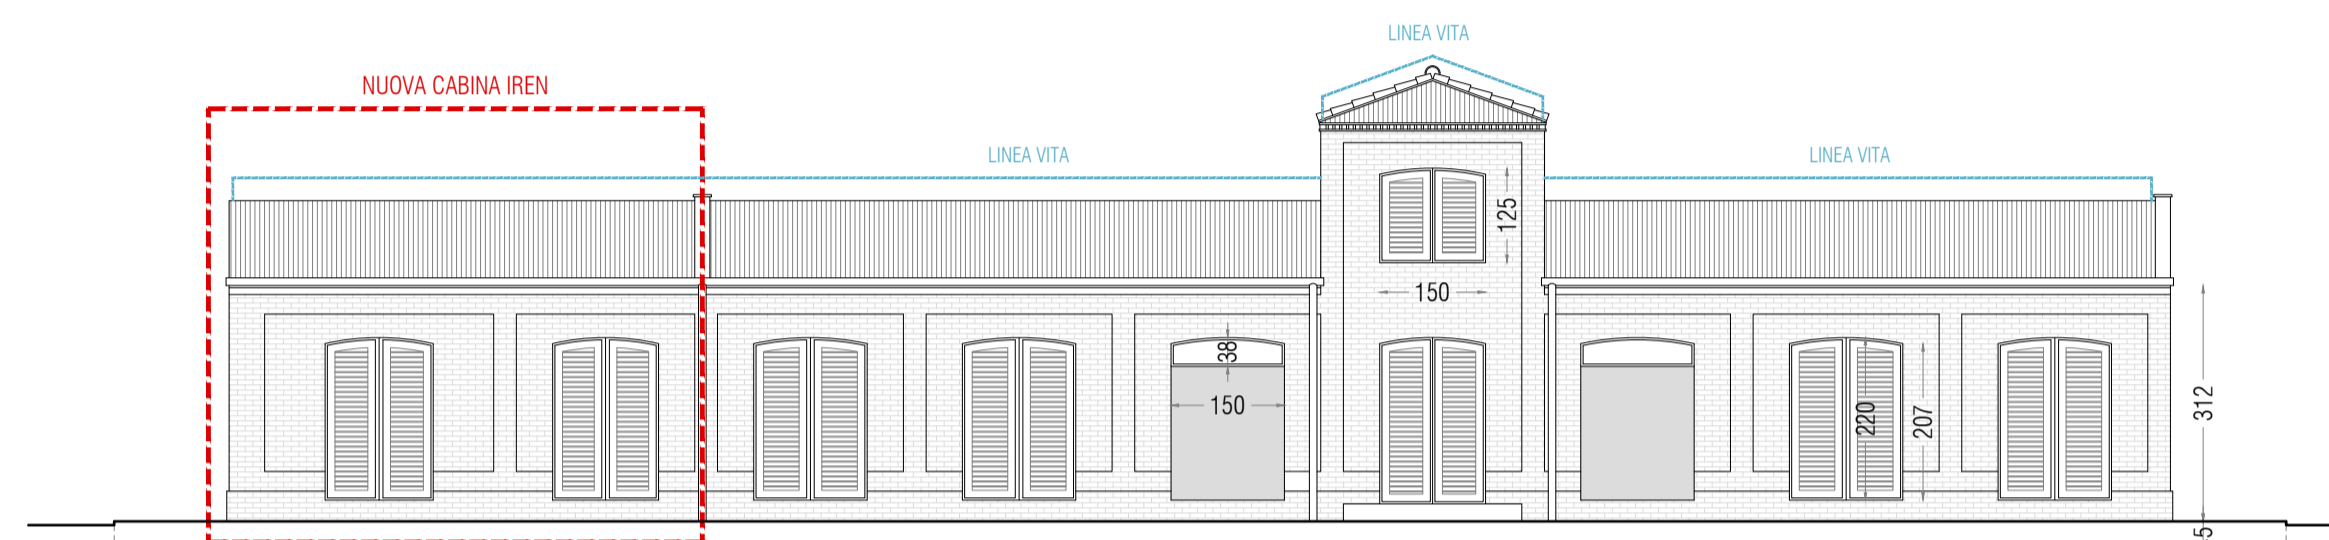

PROGETTO . PROSPETTO OVEST . scala 1:100

INTERVENTI CANTIERE 5 - BLOCCO SERVIZI

- RESTAURO BLOCCO SERVIZI IGIENICI:**
- rimozione di vegetazione infestante mediante applicazione di biocida e rimozione manuale della vegetazione superiore per infestazioni fortemente radicate;
 - rimozione di impianto idrico-sanitario esistente comprensivo di: wc e cassette, lavandini, lavabi, bidet, rubinetterie, tubazioni, scarichi, arredi bagno disabili e qualsiasi elemento impiantistico;
 - rimozione totale di manto di copertura comprendente coppi e canali, piastrelle o tavolato e piccola orditura in legno compreso smontaggio di converse, scossaline, canali di gronda e cernita del materiale riutilizzabile;
 - demolizione di pareti interne e su fronte principale come da elaborato grafico;
 - realizzazione di nuova copertura lignea con tavolato in doppio strato, barriera a vapore e manto impermeabilizzante ondulato sottocoppo, rimontaggio dei coppi esistenti e sostituzione degli elementi non più congrui. Poso di linea vita;
 - realizzazione di nuove pareti interne come da elaborato grafico;
 - smontaggio di serramenti, porte e cancelli esistenti;
 - realizzazione di nuova cabina IREN con pareti e controsoffitti REI 120;
 - realizzazione di nuovi servizi igienici come da elaborato grafico;
 - restauro di tutti i paramenti murari esterni mediante stuccatura dei giunti di muratura in mattoni pieni con malta compatibile, previa pulitura delle superfici e protezione superficiale per rallentare il degrado;
 - realizzazione di nuovo marciapiede esterno e rampa di accesso ai servizi igienici;
 - fornitura e posa di nuove porte interne e serramenti esterni in alluminio.



OGGETTO:

I CHIOSTRI DEL CORREGGIO

RISTRUTTURAZIONE DEL PARCO DI S. PAOLO E COMPLETAMENTO DEI LAVORI DEL CHIOSTRO DELLA FONTANA E PARTI ADIACENTI

CUP: I94E20002040004 - CIG: 8883768D42

FASE:

PROGETTO ESECUTIVO: I Giardini di San Paolo

PROGETTO DI RESTAURO ARCHITETTONICO:



PROGETTO STRUTTURALE:



RESPONSABILE UNICO DEL PROGETTO:



COORDINATORE DELLA SICUREZZA IN FASE DI PROGETTAZIONE:



TITOLO:

STATO DI FATTO, PROGETTO, DEMOLIZIONI E RICOSTRUZIONI CANTIERE 5 - BLOCCO SERVIZI IGIENICI PIANTE, PROSPETTI E PARTICOLARI

TAVOLA:

A10


DATA: SCALA: 1:100 1:10

Ottobre 2024 CODICE:


RIPRODUZIONE ANCHE PARZIALE VIETATA A TERMINI DI LEGGE.




PROGETTO . INDICAZIONE TIPOLOGIA SANITARI IN ACCIAIO INOX

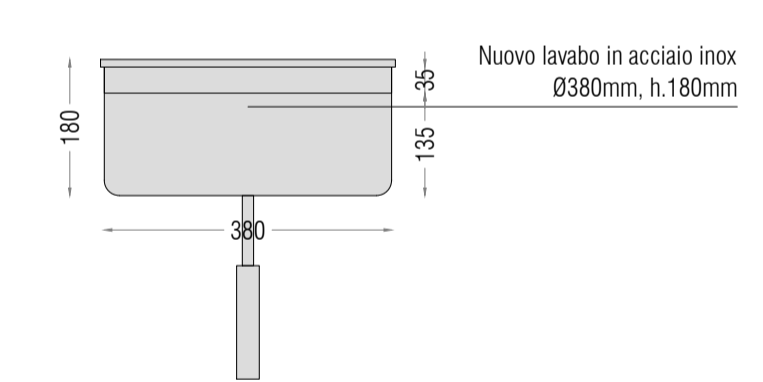

LAVABO IN ACCIAIO INOX . PROSPETTO FRONTALE . Scala 1:10

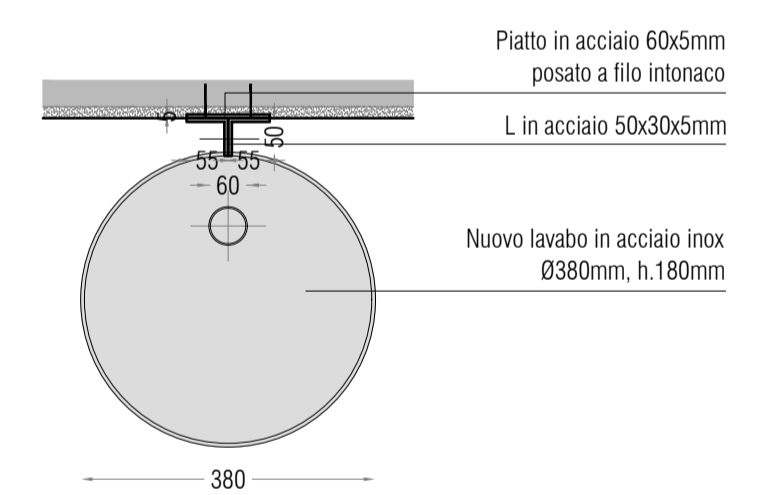


LAVABO IN ACCIAIO INOX . PIANTA . Scala 1:10

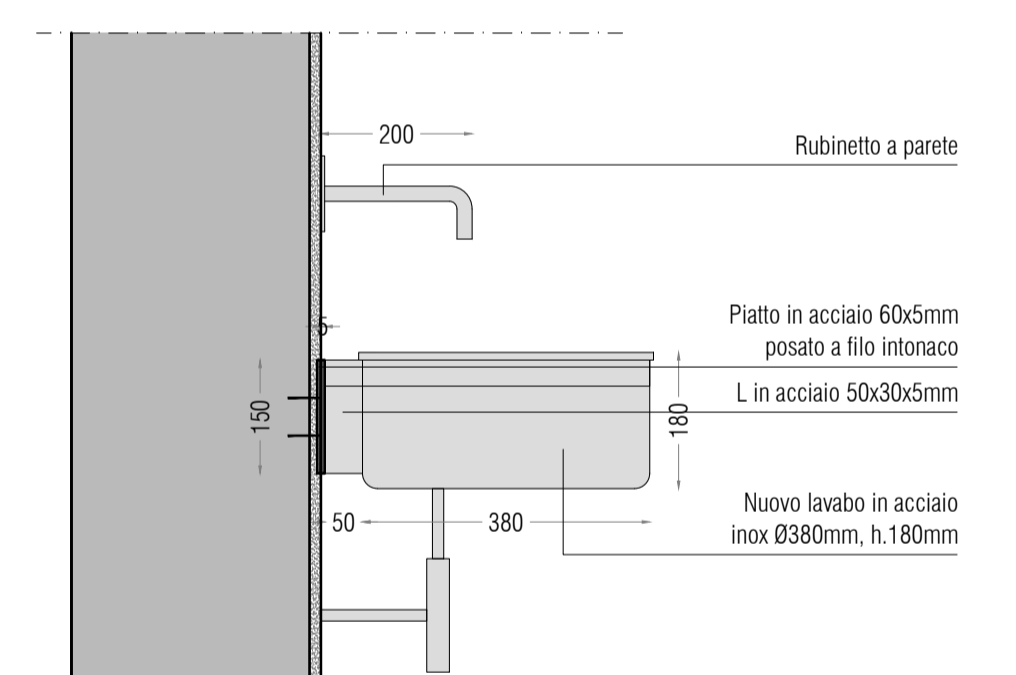


LAVABO IN ACCIAIO INOX . PROSPETTO LATERALE . Scala 1:10

PARTICOLARI . SANITARI IN ACCIAIO INOX . scala 1:10

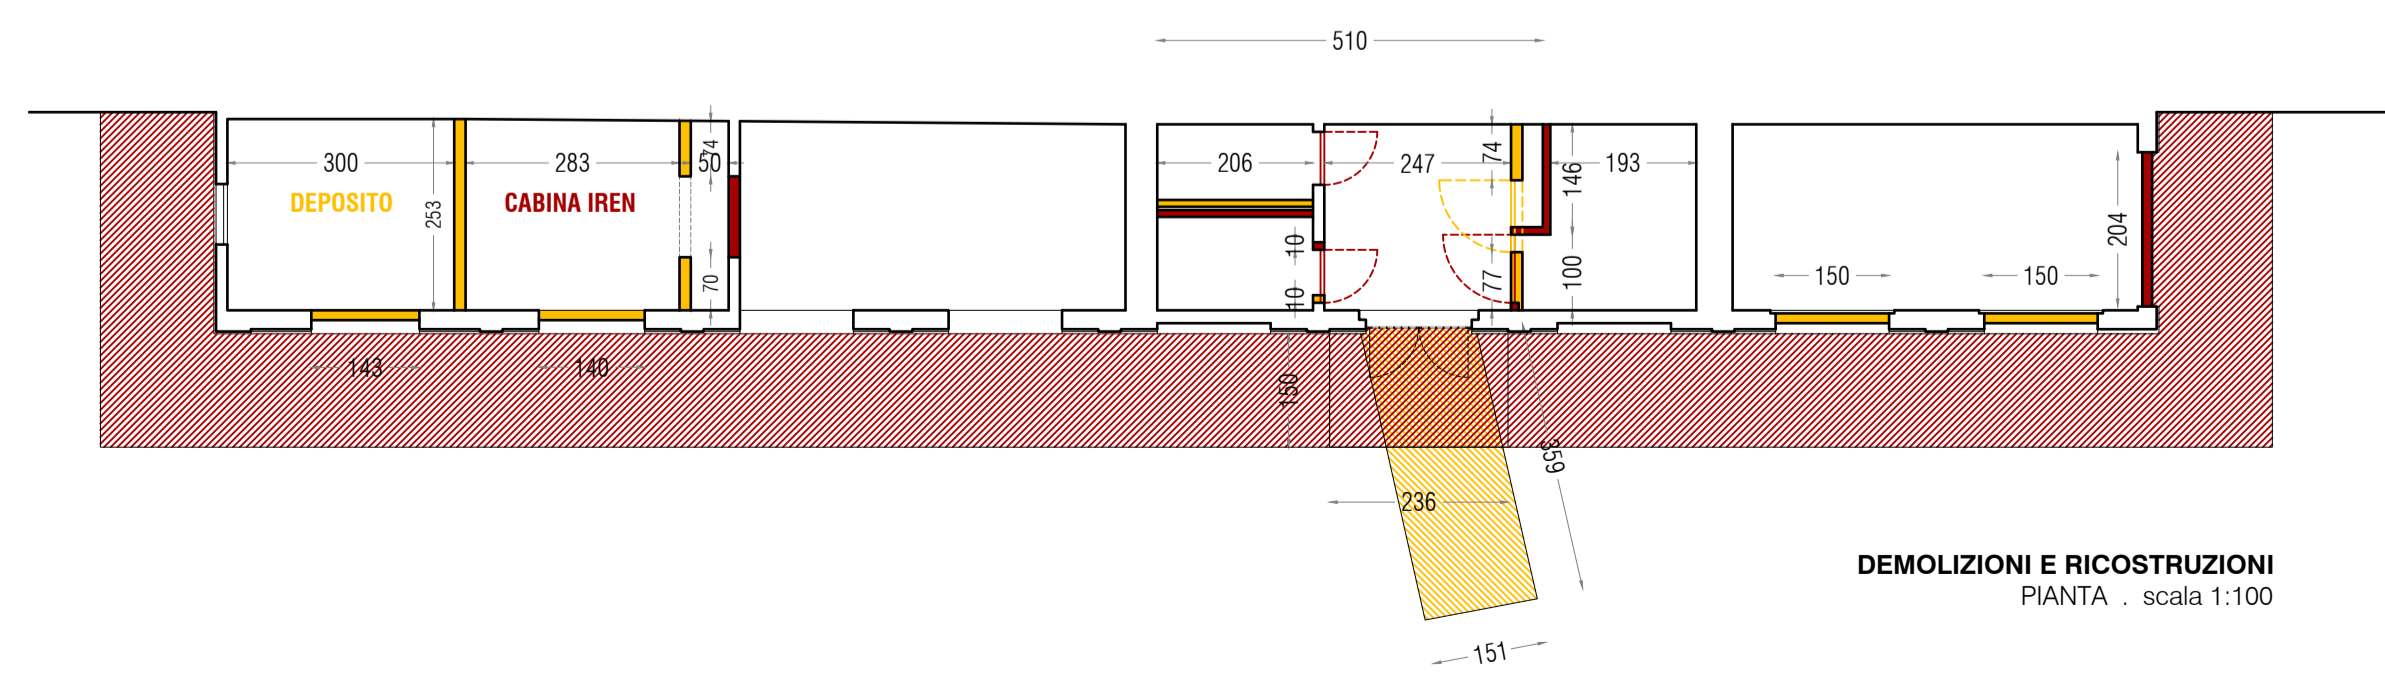

DEMOLIZIONI E RICOSTRUZIONI . PIANTA . scala 1:100

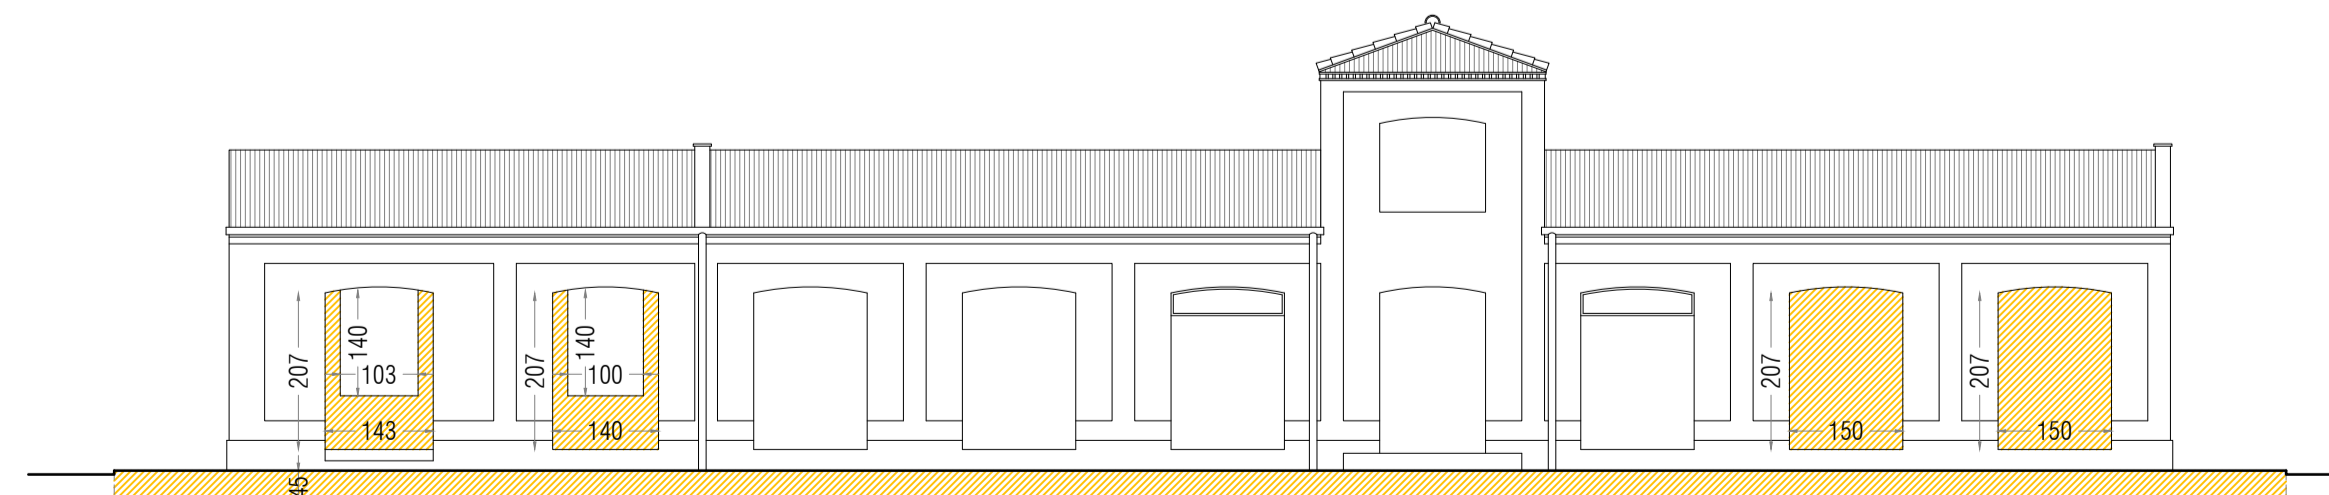

DEMOLIZIONI E RICOSTRUZIONI . PROSPETTO OVEST . scala 1:100