
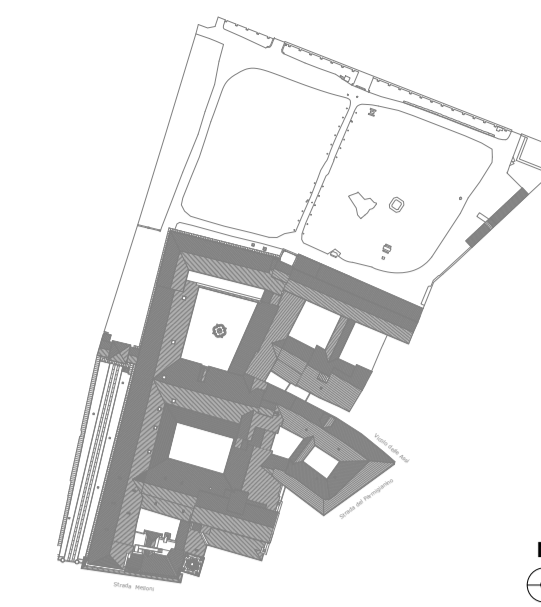
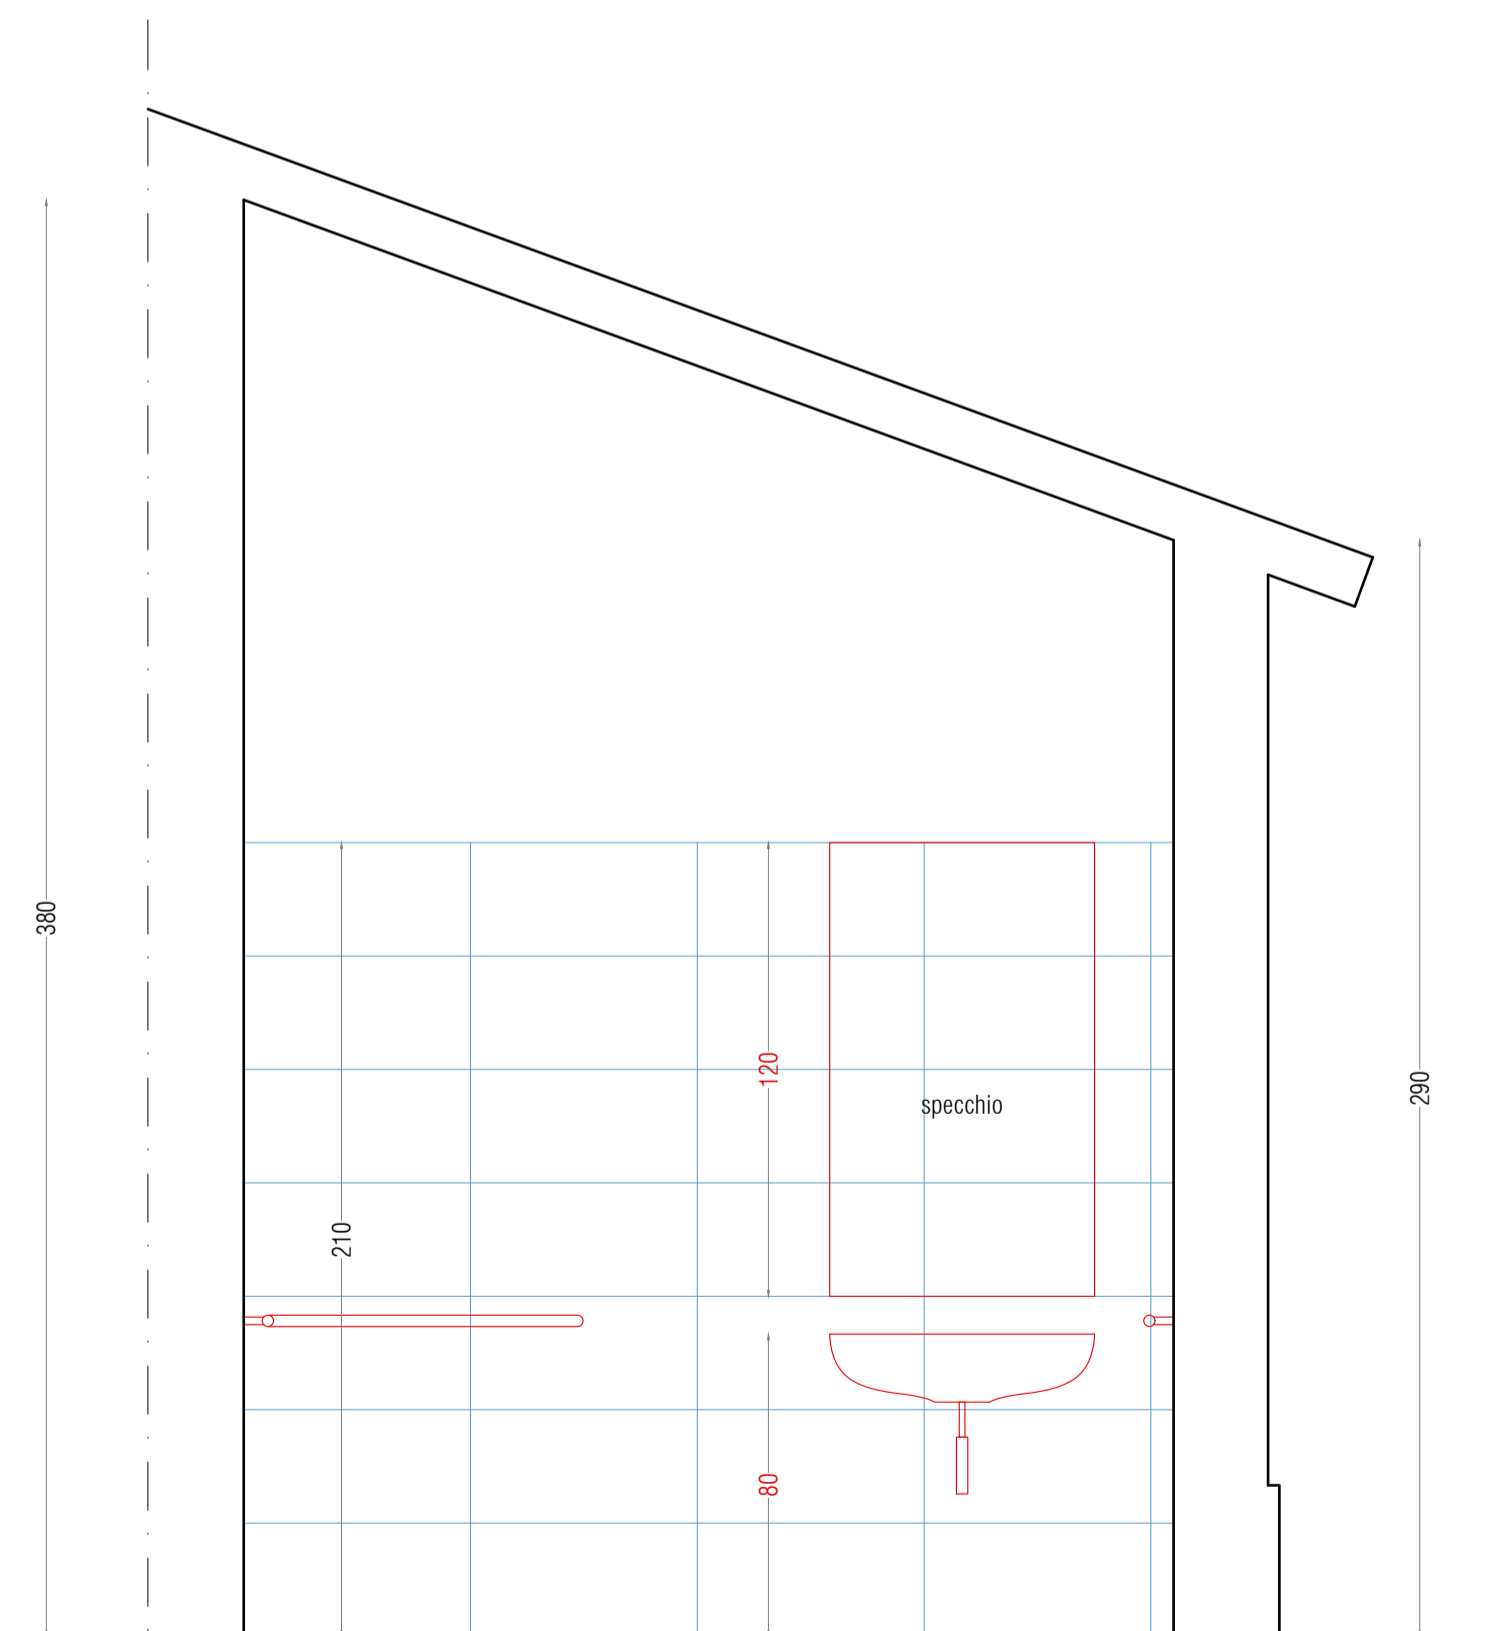
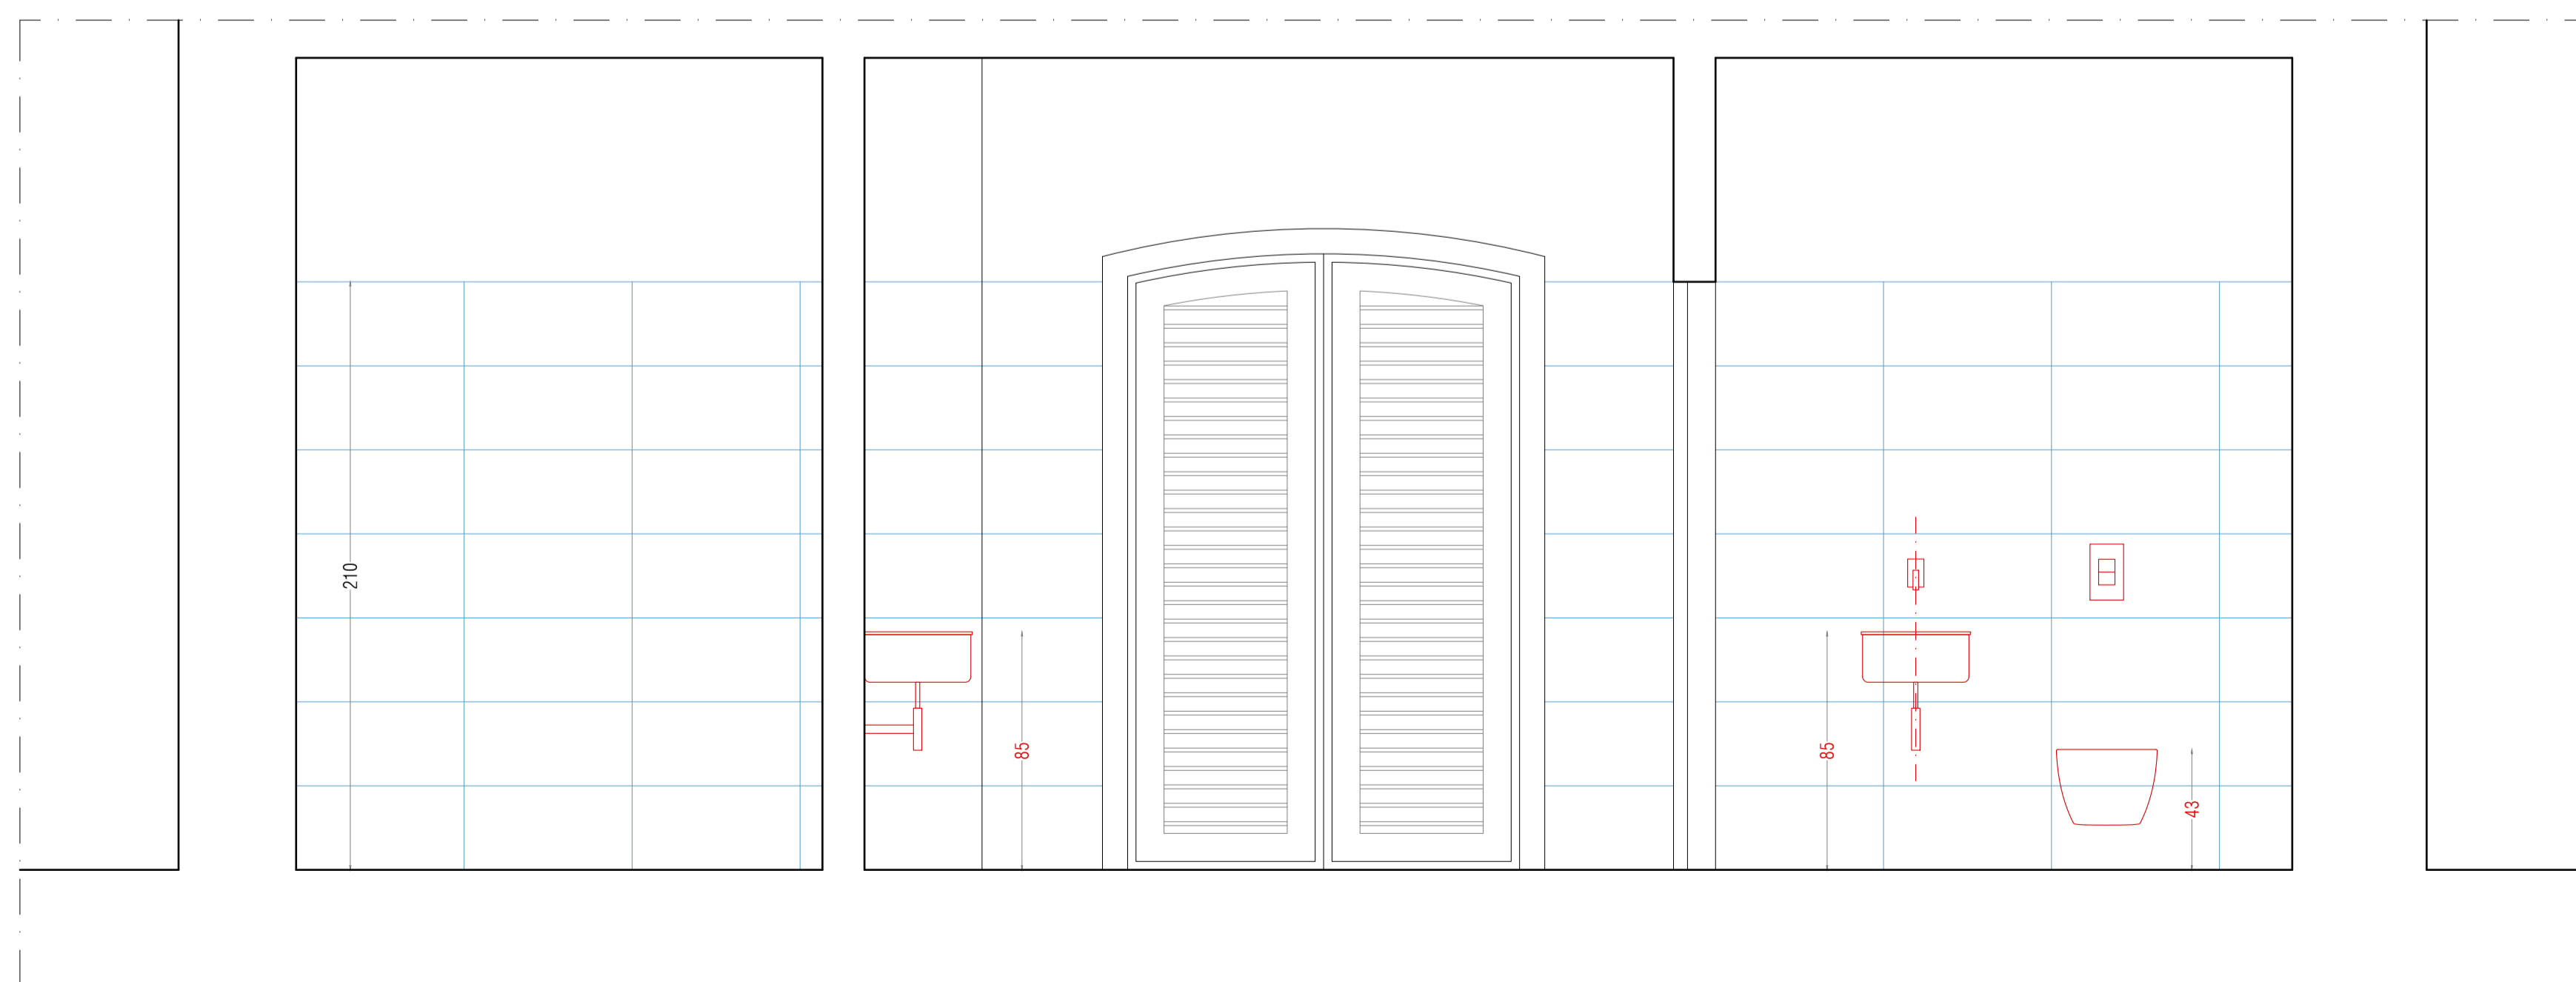


TUSCANIA CAEMENTUM Pulvis dim. 30,4 x 61 cm

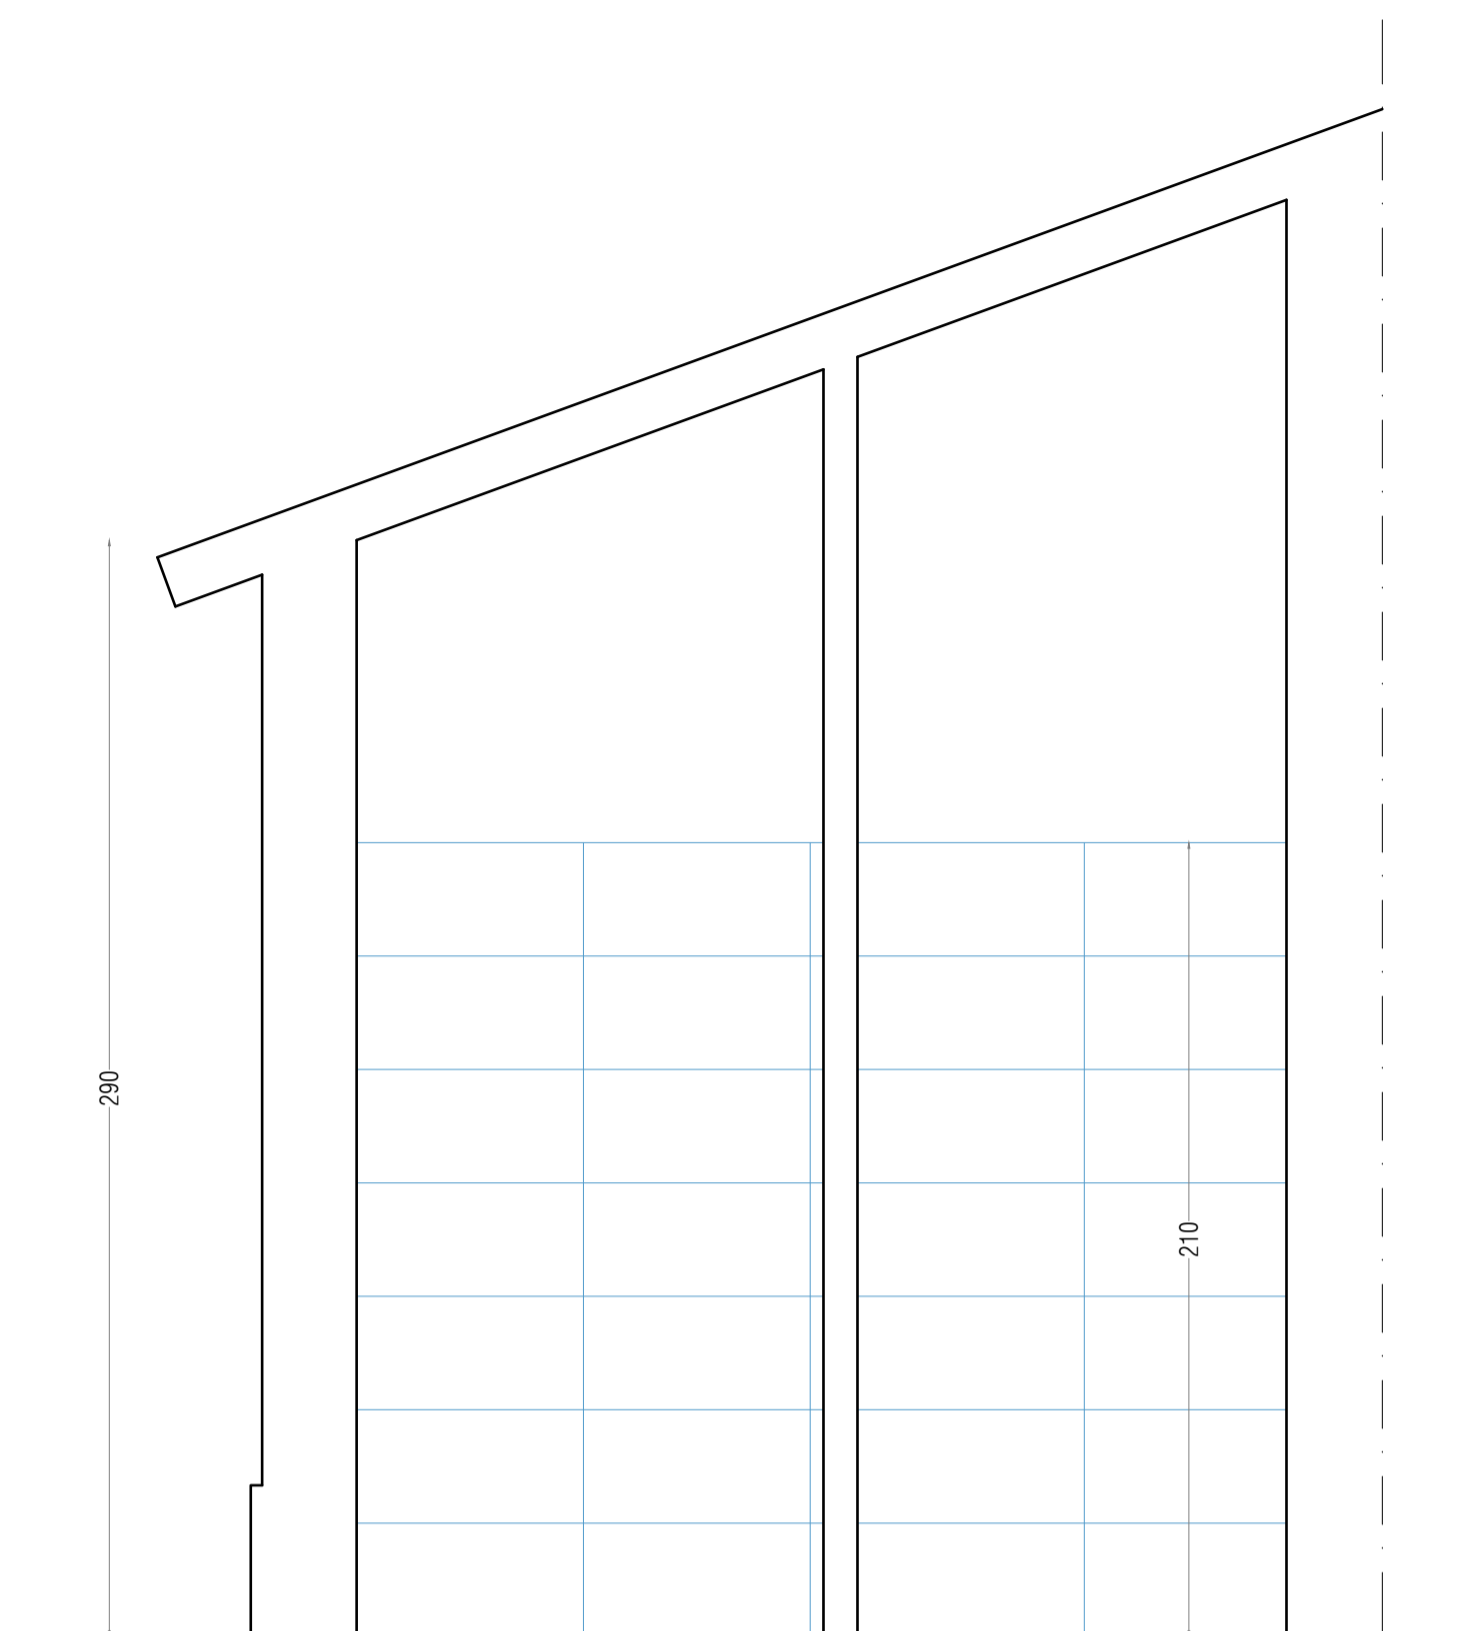

**OGGETTO:**  
**I CHIOSTRI DEL CORREGGIO**  
RISTRUTTURAZIONE DEL PARCO DI S. PAOLO E COMPLETAMENTO DEI LAVORI DEL CHIOSTRO DELLA FONTANA E PARTI ADIACENTI

**CUP: I94E20002040004 - CIG: 8883768D42**

**FASE:**  
**PROGETTO ESECUTIVO: I Giardini di San Paolo**

**PROGETTO DI RESTAURO ARCHITETTONICO:**  
Studio di Architettura Bordini Rossi Zarotti  
via Farini 50 - 43121 Parma  
tel. 0521 231008  
studio@bordinirossizarotti.it

**PROGETTO STRUTTURALE:**  
Studio Ar.Tec  
ingegneria e architettura s.r.l.  
viale dei Mille 140 - 43125 Parma  
tel. 0521 282918 fax. 0521 290195  
studio@studiodiartec.it

**RESPONSABILE UNICO DEL PROGETTO:**  
ing. Marco Ferrari

**COORDINATORE DELLA SICUREZZA IN FASE DI PROGETTAZIONE:**  
arch. Nicola Simboli

**TITOLO:**  
**PROGETTO CANTIERE 5 - SERVIZI IGIENICI PIANTE E PROSPETTI INTERNI**

**TAVOLA:**  
**A11**

**DATA:** Ottobre 2024 **SCALA:** 1:20 **CODICE:**

RIPRODUZIONE ANCHE PARZIALE VIETATA A TERMINI DI LEGGE.