



PROGETTO - PIANTE NUOVI SERVIZI IGIENICI - scala 1:20




TUSCANIA CAEMENTUM Pulvis dim. 30,4 x 61 cm

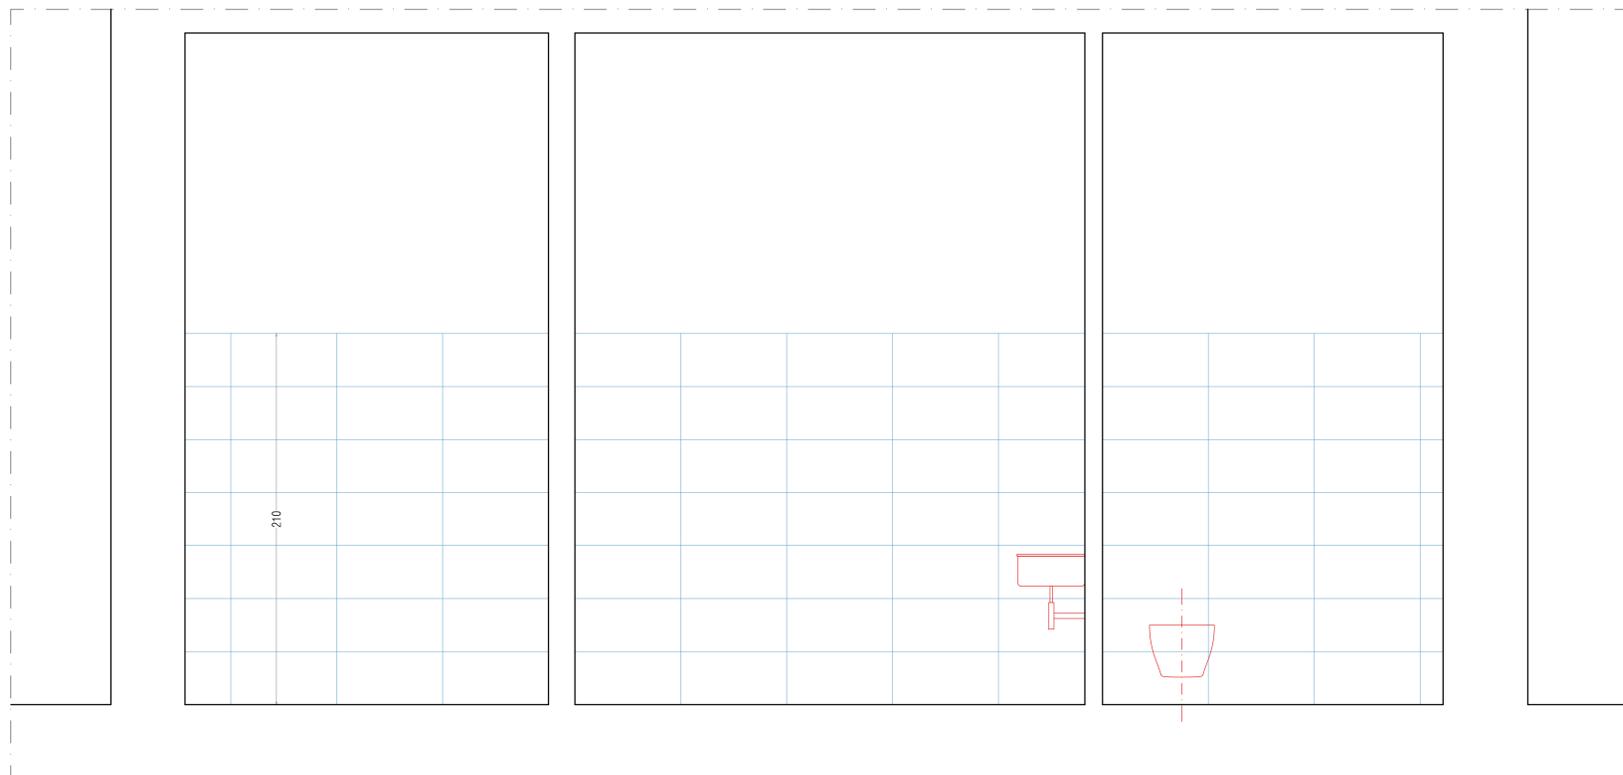

PROGETTO - SEZIONE DD - scala 1:20

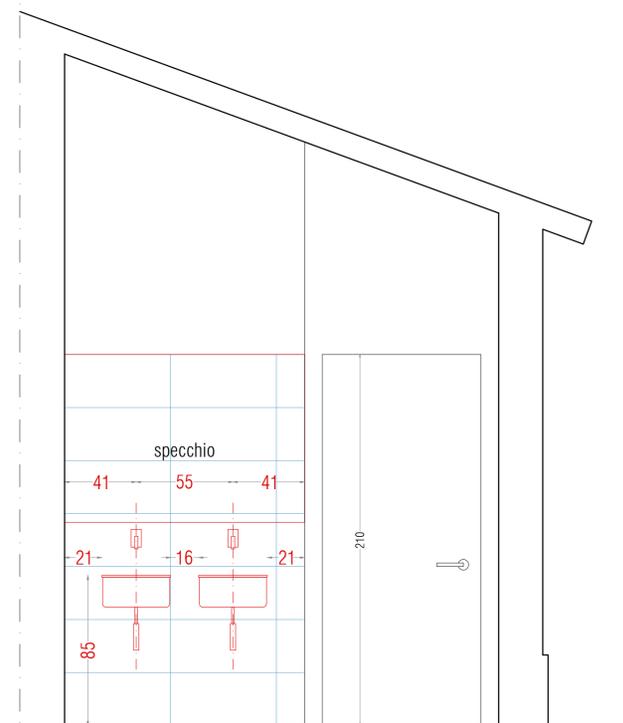

PROGETTO - SEZIONE EE - scala 1:20

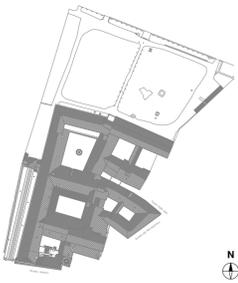

OGGETTO:

I CHIOSTRI DEL CORREGGIO

RISTRUTTURAZIONE DEL PARCO DI S. PAOLO E COMPLETAMENTO DEI LAVORI DEL CHIOSTRO DELLA FONTANA E PARTI ADIACENTI

CUP: I94E20002040004 - CIG: 8883768D42

FASE:

PROGETTO ESECUTIVO: I Giardini di San Paolo

PROGETTO DI RESTAURO ARCHITETTONICO:

Studio di Architettura
Bordi Rossi Zarotti
via Farnese 50 - 43121 Parma
tel. 0521 231008
studio@bordrossizarotti.it

PROGETTO STRUTTURALE:

Ar
Tec
srl
Studio Ar.Tec
ingegneria e architettura s.r.l.
viale dei Mille 140 - 43125 Parma
tel. 0521 282918 fax. 0521 290195
studio@studiodotec.it

RESPONSABILE UNICO DEL PROGETTO:

ing. Marco Ferrari

COORDINATORE DELLA SICUREZZA
IN FASE DI PROGETTAZIONE:

arch. Nicola Simboli

TITOLO:

**PROGETTO
CANTIERE 5 - SERVIZI IGIENICI
PIANTA E PROSPETTI INTERNI**

TAVOLA:

A12

DATA: SCALA: 1:20

Ottobre 2024 CODICE:

RIPRODUZIONE ANCHE PARZIALE VIETATA A TERMINI DI LEGGE.