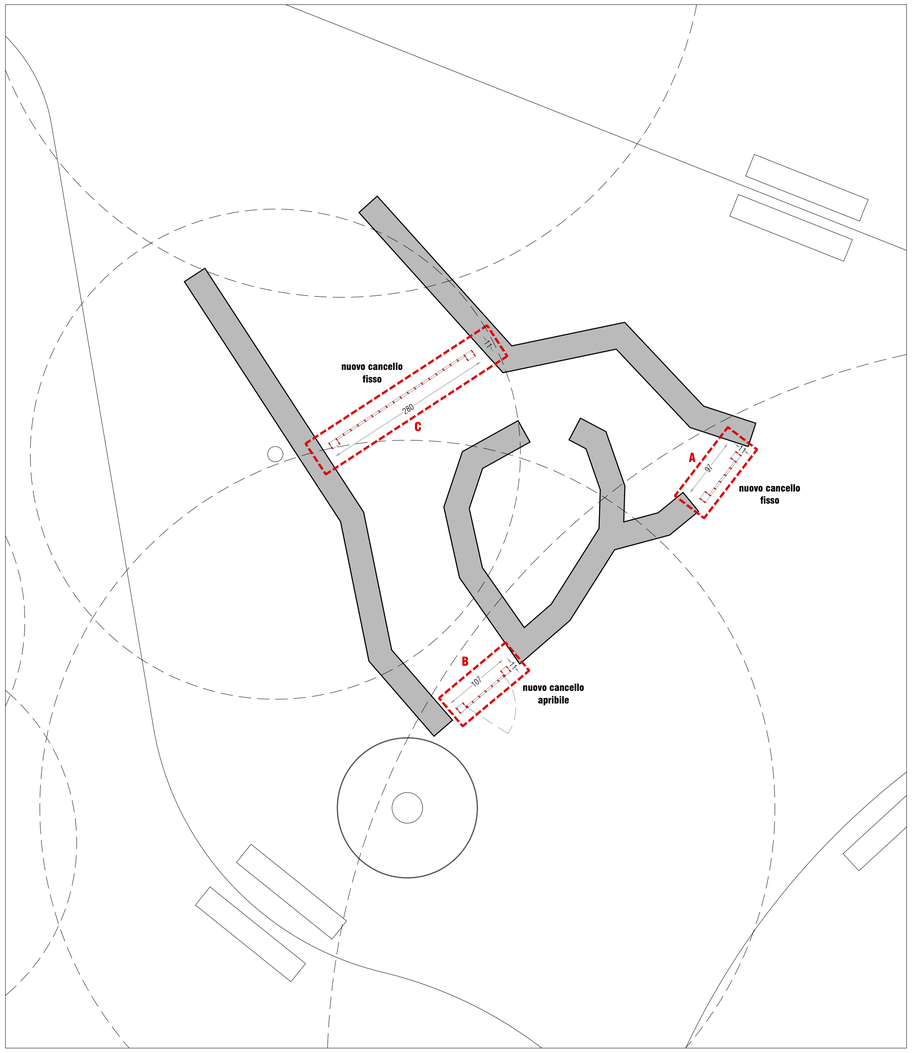

PROGETTO . PLANIMETRIA . scala 1:50

CANCELLO A

CANCELLO C

CANCELLO B

PROGETTO . SCHEMA POSIZIONAMENTO CANCELLI

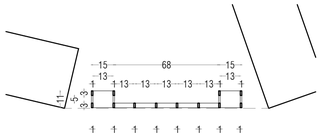

PROGETTO . DETTAGLIO A - PIANTA CANCELLO FISSO . scala 1:20

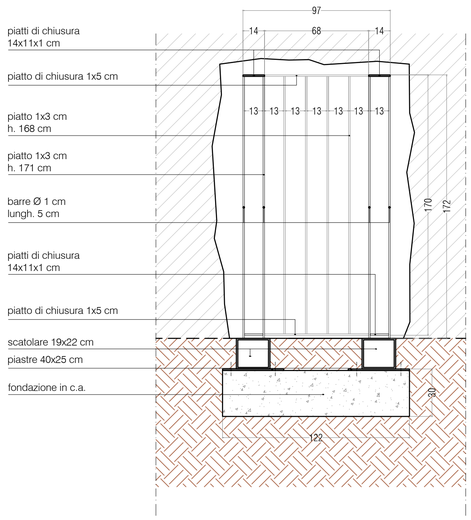

PROGETTO . DETTAGLIO A - PROSPETTO CANCELLO FISSO . scala 1:20

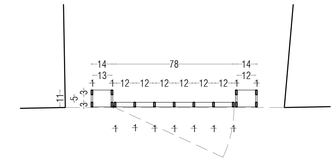

PROGETTO . DETTAGLIO B - PIANTA CANCELLO APRIBILE . scala 1:20

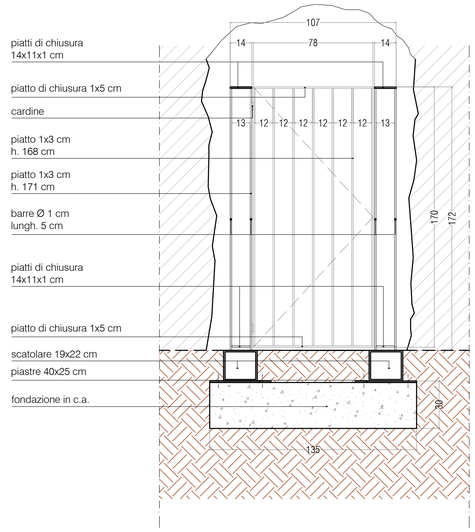

PROGETTO . DETTAGLIO B - PROSPETTO CANCELLO APRIBILE . scala 1:20

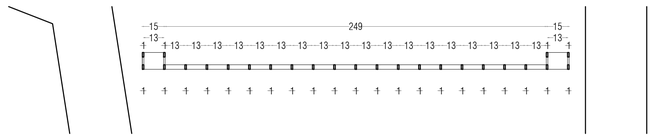

PROGETTO . DETTAGLIO C - PIANTA CANCELLO FISSO . scala 1:20

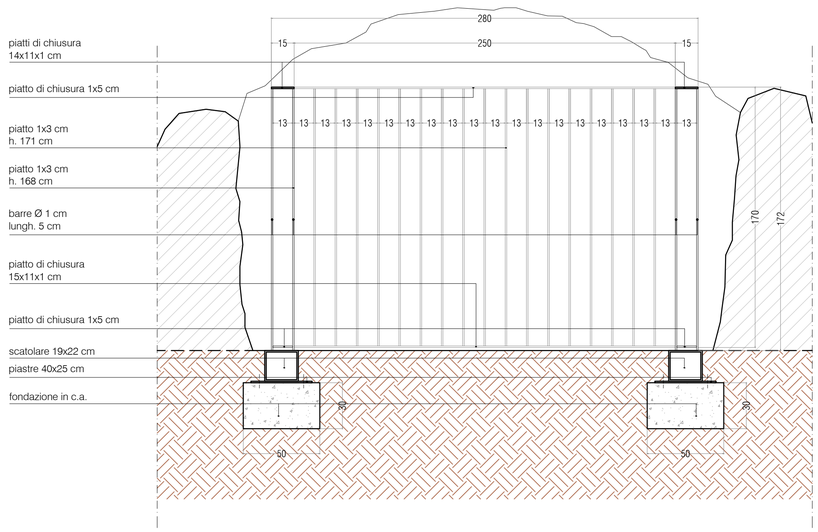

PROGETTO . DETTAGLIO C - PROSPETTO CANCELLO FISSO . scala 1:20

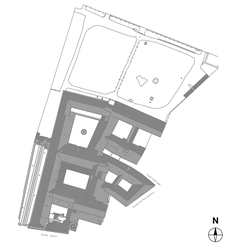

PARMA INFRASTRUTTURE S.p.A.
PARMA INFRASTRUTTURE

COMUNE DI PARMA
Settore Opere Pubbliche

OGGETTO:

I CHIOSTRI DEL CORREGGIO

RISTRUTTURAZIONE DEL PARCO DI S. PAOLO E COMPLETAMENTO DEI LAVORI DEL CHIOSTRO DELLA FONTANA E PARTI ADIACENTI

CUP: I94E20002040004 - CIG: 8883768D42

FASE:

PROGETTO ESECUTIVO: I Giardini di San Paolo

PROGETTO DI RESTAURO ARCHITETTONICO:

Studio di Architettura
Bordi Rossi Zarotti
via Farini 50 - 43121 Parma
tel 0521 231008
studio@bordirossizarotti.it

PROGETTO STRUTTURALE:

Studio Ar.Tec
ingegneria e architettura s.r.l.
viale dei Mille 140 - 43125 Parma
tel 0521 292918 fax 0521 290195
studio@studioartecsrl.it

RESPONSABILE UNICO DEL PROGETTO:

ing. Marco Ferrari

COORDINATORE DELLA SICUREZZA
IN FASE DI PROGETTAZIONE:

arch. Nicola Simboli

TITOLO:

PROGETTO
CANTIERE 7 - GROTTA
DETTAGLI CANCELLI

TAVOLA:

A14

DATA: Ottobre 2024

SCALA: 1:50

CODICE:

RIPRODUZIONE ANCHE PARZIALE VIETATA A TERMINI DI LEGGE