




DETTAGLIO 1 . Appoggio piastra di base HEA140 . scala 1:10

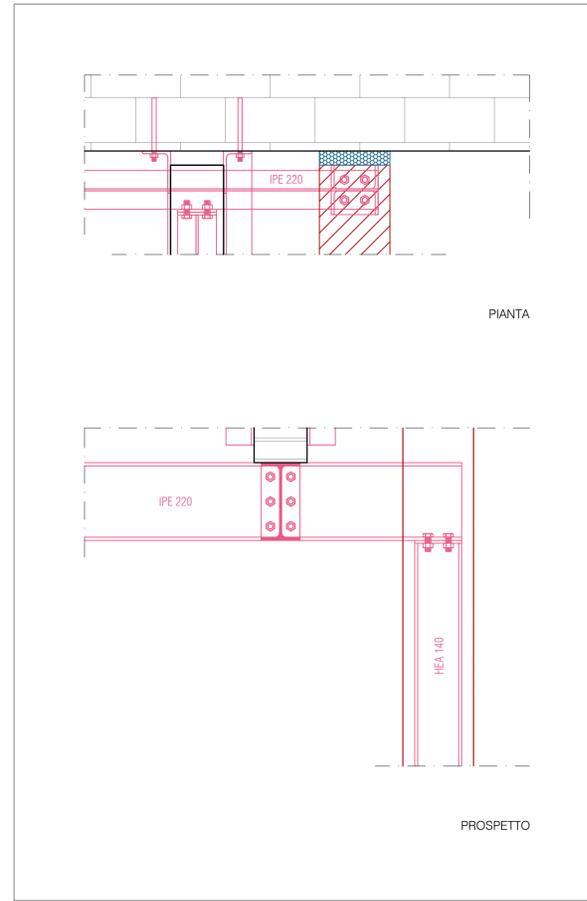


DETTAGLIO 2,3 . Collegamento bullonato IPE200 . scala 1:10

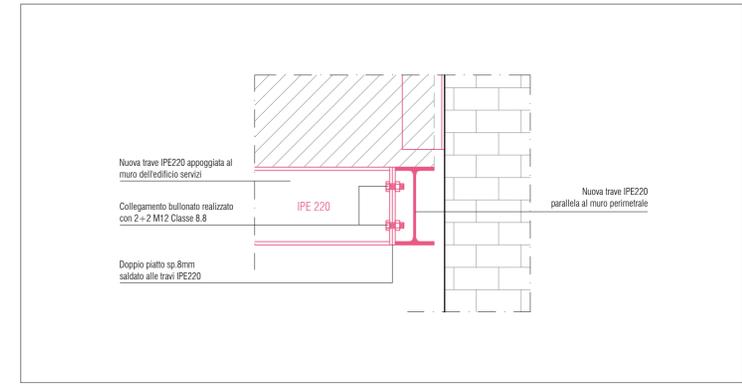


DETTAGLIO 3 . Collegamento bullonato travi IPE 200 . scala 1:10

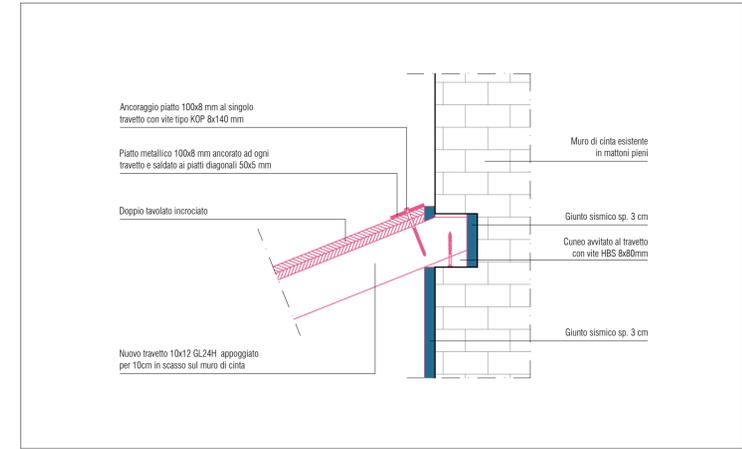


DETTAGLIO 5 . Appoggio travetti a mura di cinta . scala 1:10

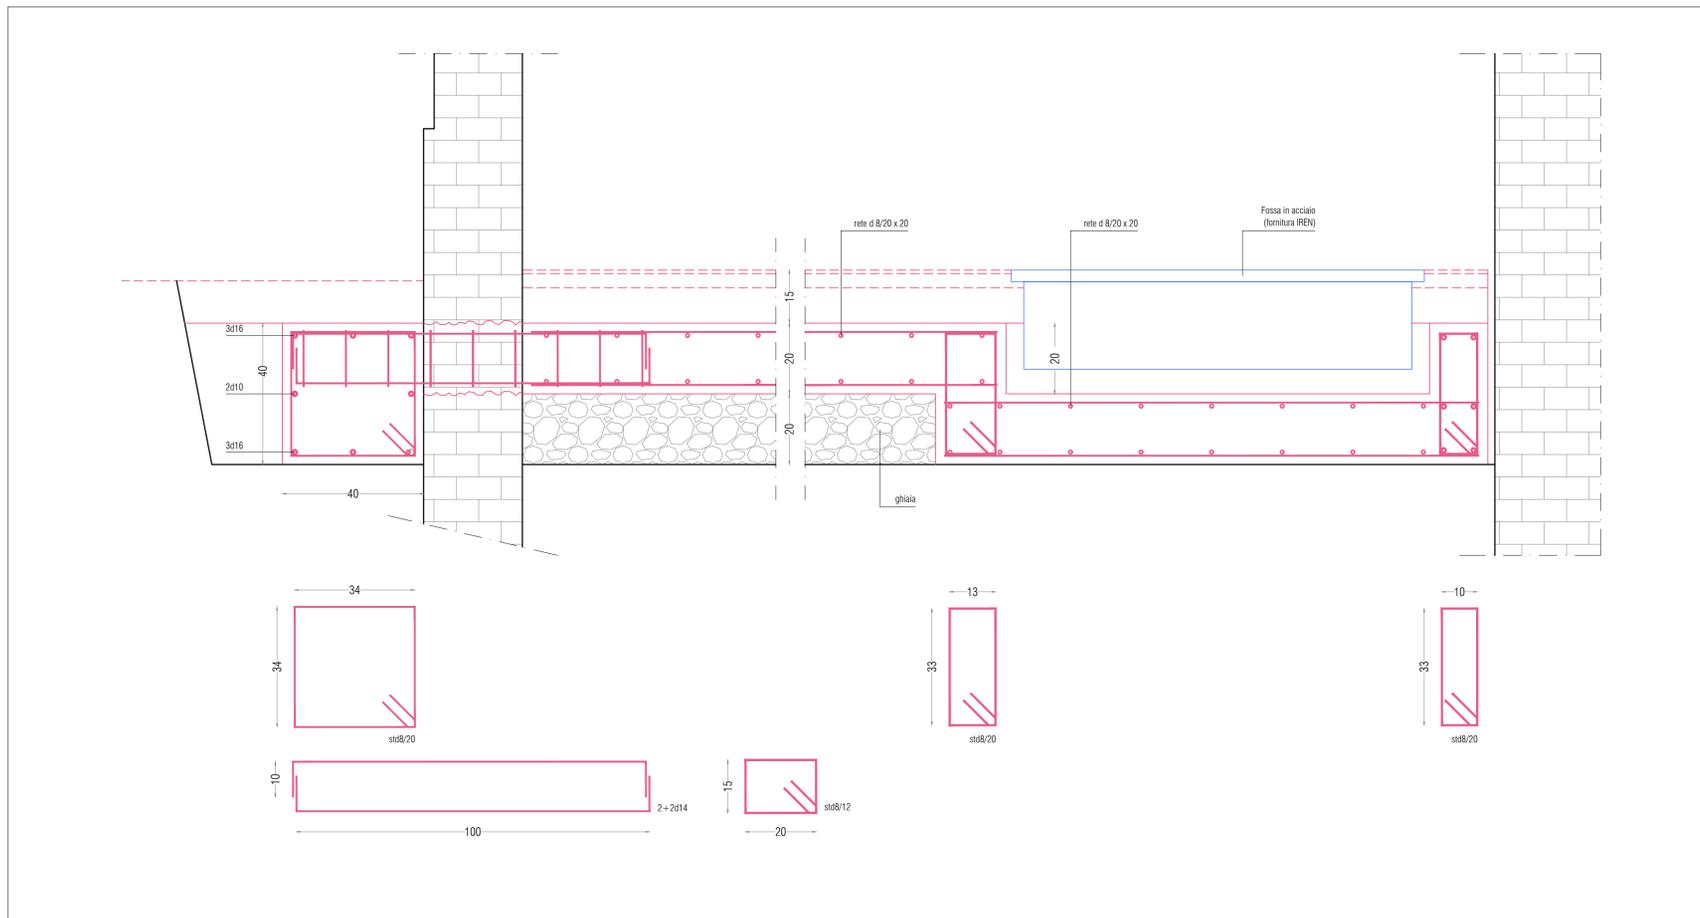


SEZIONE AA . Platea e cordolo di fondazione . scala 1:10

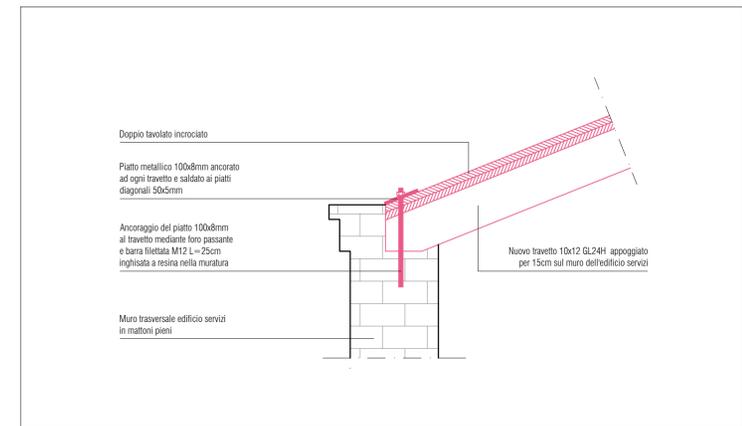

DETTAGLIO 6 . Ancoraggio piastra 100x8 mm e travetti a muratura . scala 1:10

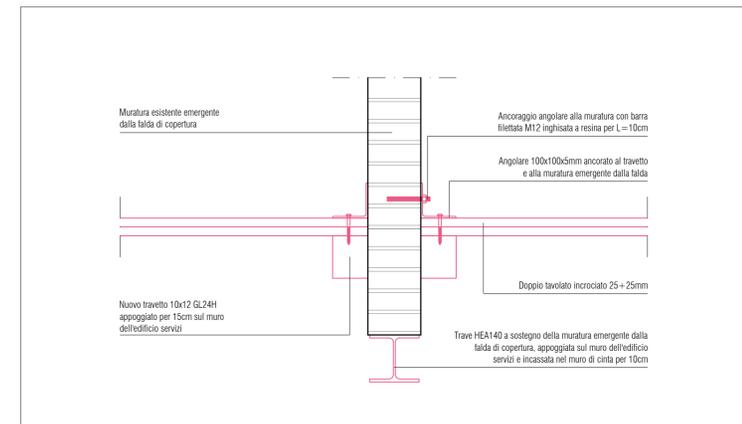

DETTAGLIO 7 . Ancoraggio piatte 50x5 mm e 100x8 mm . scala 1:10

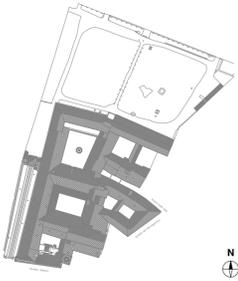

OGGETTO:
I CHIOSTRI DEL CORREGGIO
 RISTRUTTURAZIONE DEL PARCO DI S. PAOLO E COMPLETAMENTO DEI LAVORI DEL CHIOSTRO DELLA FONTANA E PARTI ADIACENTI

CUP: I94E20002040004 - CIG: 8883768D42

FASE:
PROGETTO ESECUTIVO: I Giardini di San Paolo

PROGETTO DI RESTAURO ARCHITETTONICO:




PROGETTO STRUTTURALE:



RESPONSABILE UNICO DEL PROGETTO:



COORDINATORE DELLA SICUREZZA IN FASE DI PROGETTAZIONE:

 

TITOLO:
PROGETTO DI CONSOLIDAMENTO CANTIERE 5 - SERVIZI IGIENICI DETTAGLI

TAVOLA:
S05

DATA: SCALA: 1:50

Ottobre 2024 CODICE:

RIPRODUZIONE ANCHE PARZIALE VIETATA A TERMINI DI LEGGE.