




PROGETTO . PLANIMETRIA RACCOLTA DELLE ACQUE . scala 1:200

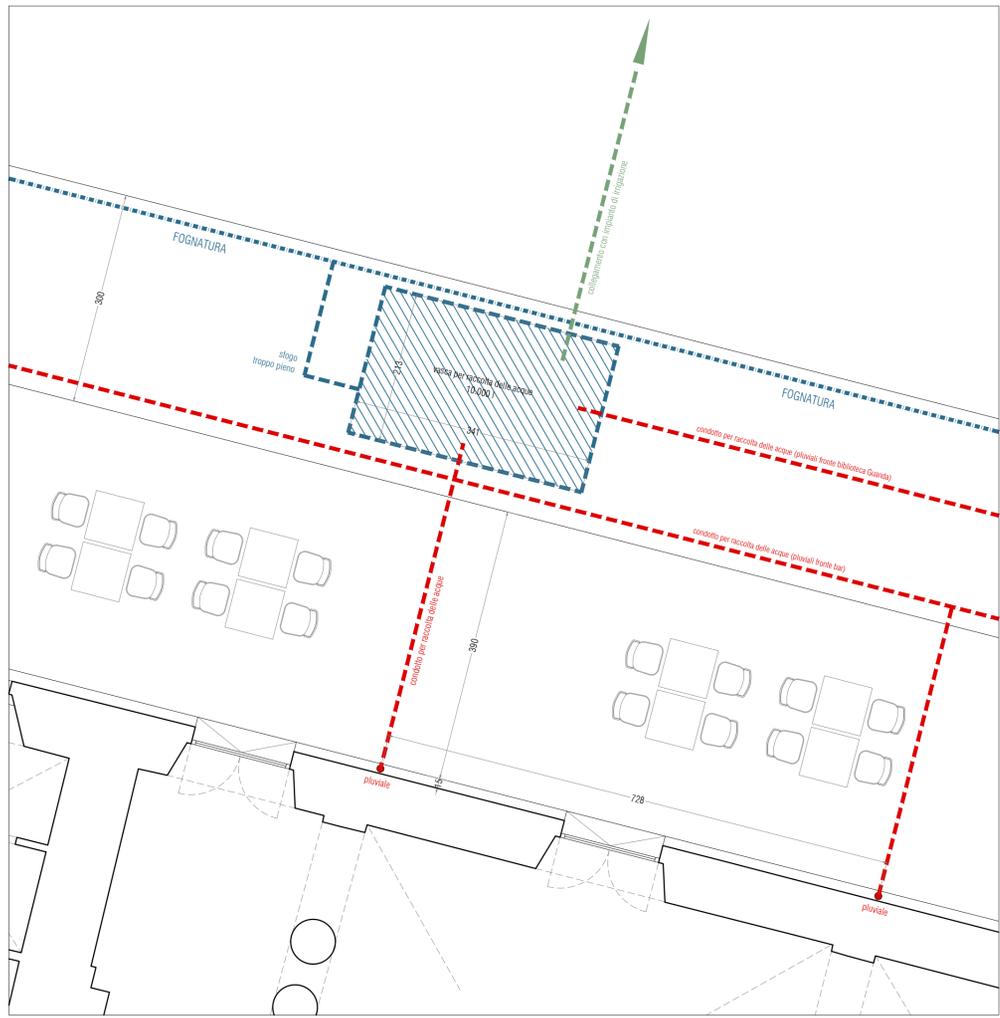

PROGETTO . DETTAGLIO PLANIMETRIA RACCOLTA DELLE ACQUE . scala 1:50

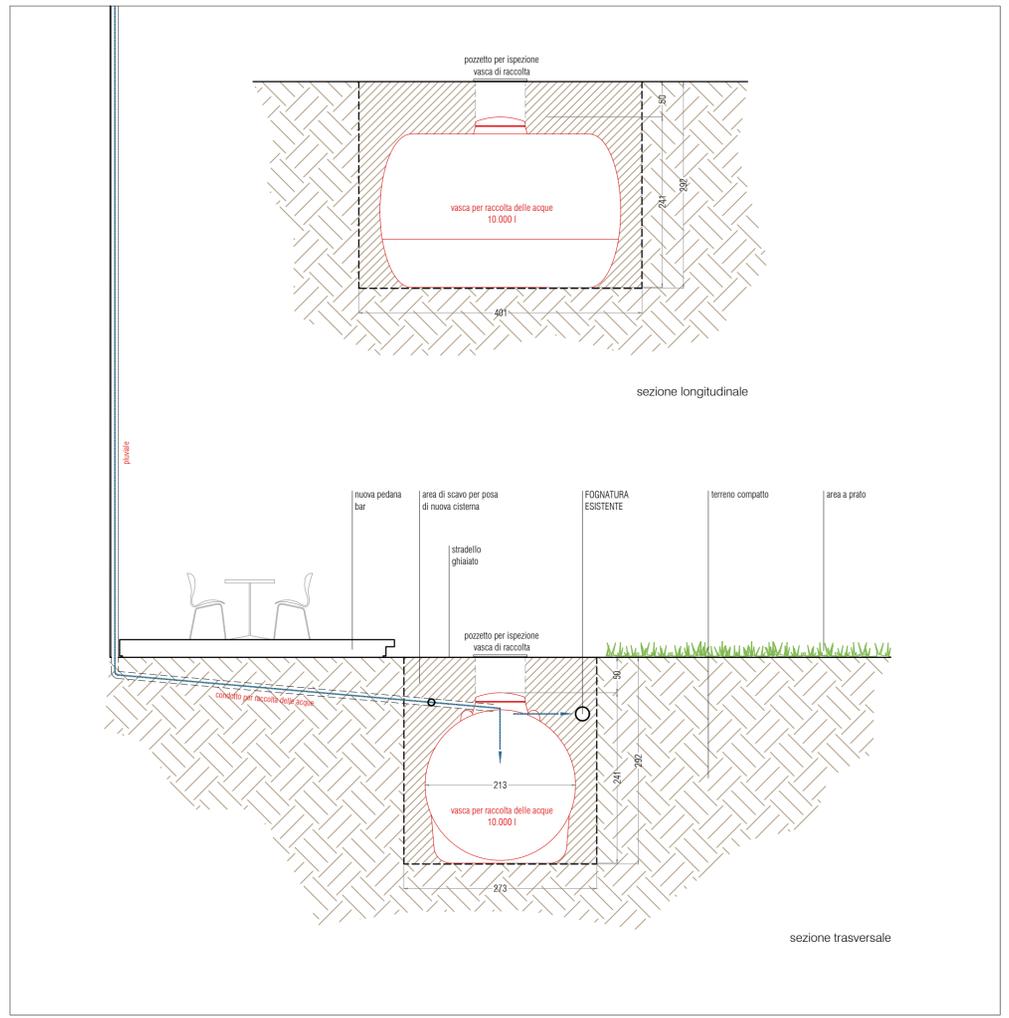


PROGETTO . SCHEMA SEZIONE RACCOLTA DELLE ACQUE . scala 1:50

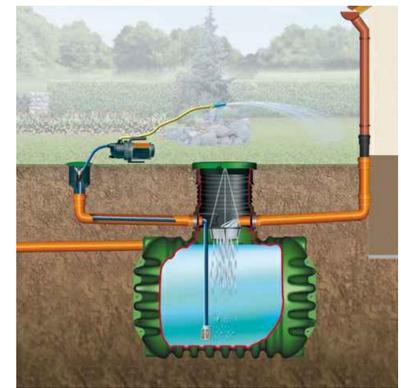

SCHEMA DI FUNZIONAMENTO CISTERNA PER RECUPERO DELLE ACQUE



CISTERNA DA 10.000 L

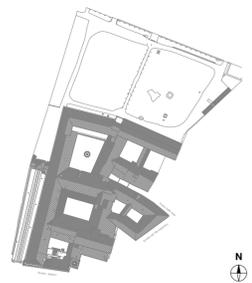

INTERVENTI CANTIERE 11 - VASCA DI ACCUMULO

- NUOVO IMPIANTO DI RACCOLTA DELLE ACQUE:**
- scavo a sezione obbligata (h. 3.00m) per l'alloggiamento della nuova cisterna per la raccolta dell'acqua piovana e per le nuove tubazioni di collegamento tra l'edificio lato sud-ovest, sud-est e blocco servizi (h. 60cm);
 - fornitura e posa di sabbia comune di cave e di ghiaia per sottofondati da posare sul fondo degli scavi;
 - fornitura e posa di tubazioni in PVC e pozzetti di collegamento tra i pluviali e la nuova sistema di raccolta delle acque;
 - fornitura e posa di pozzetti sifonati per pluviali collegati ai agili edifici all'interno del parco (edificio lato sud-ovest, edificio lato sud-est parco, blocco servizi igienici);
 - fornitura e posa di sistema da interno, capienza 10.000 litri con filtro e pompa, per la raccolta dell'acqua piovana.

PARMA INFRASTRUTTURE S.p.A.
COMUNE DI PARMA
Settore Opere Pubbliche

OGGETTO:
I CHIOSTRI DEL CORREGGIO
RISTRUTTURAZIONE DEL PARCO DI S. PAOLO E COMPLETAMENTO DEI LAVORI DEL CHIOSTRO DELLA FONTANA E PARTI ADIACENTI

CUP: I94E20002040004 - CIG: 8883768D42

FASE:
PROGETTO ESECUTIVO: I Giardini di San Paolo

PROGETTO DI RESTAURO ARCHITETTONICO:
Studio di Architettura Bordini Rossi Zarotti
via Farini 50 - 43121 Parma
tel. 0521 231008
studio@bordinrossizarotti.it

PROGETTO STRUTTURALE:
Studio Ar.Tec
ingegneria e architettura s.r.l.
viale dei Mille 140 - 43125 Parma
tel. 0521 282918 fax. 0521 290195
studio@studiodoatrec.it

RESPONSABILE UNICO DEL PROGETTO:
ing. Marco Ferrari

COORDINATORE DELLA SICUREZZA IN FASE DI PROGETTAZIONE:
arch. Nicola Simboli

TITOLO:
PROGETTO CANTIERE 11 - RACCOLTA ACQUE METEORICHE PIANTE, SEZIONI E DETTAGLI

TAVOLA:
M03

DATA: **SCALA:** 1:200

Ottobre 2024 **CODICE:**

RIPRODUZIONE ANCHE PARZIALE VIETATA A TERMINI DI LEGGE.