

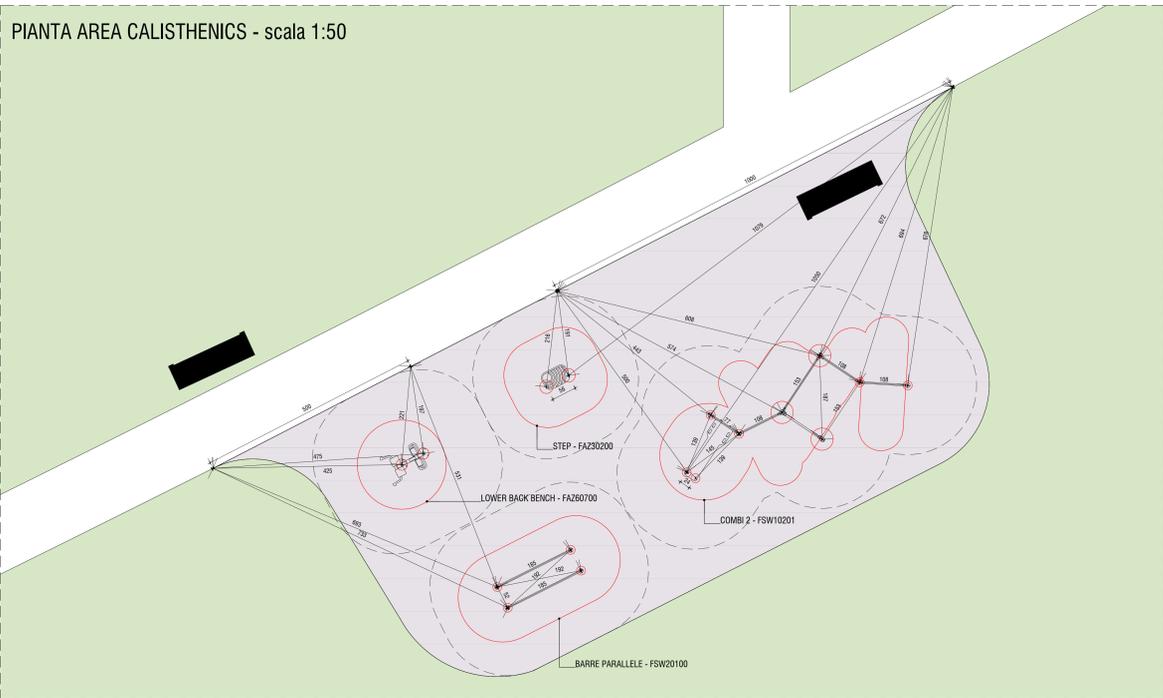


PIANTA AREA CALISTHENICS - scala 1:50


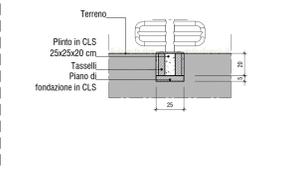


DT LOWER BACK BENCH - FAZ60700 - scala 1:50

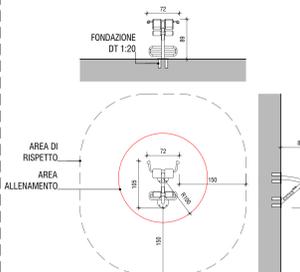



DT FONDAZIONE - FAZ60700 - scala 1:20

DT STEP - FAZ30200 - scala 1:50

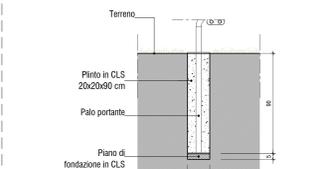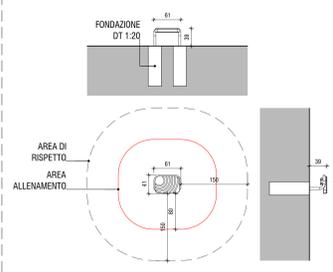



DT FONDAZIONE - FAZ30200 - scala 1:20

DT BARRE PARALLELE - FSW20100 - scala 1:50

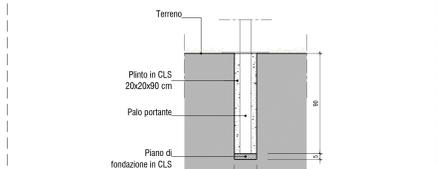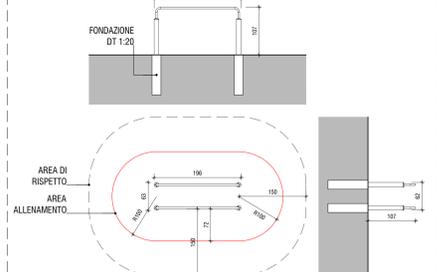


DT FONDAZIONE - FSW20100 - scala 1:20

DT COMBI 2 - FSW10201 - scala 1:50

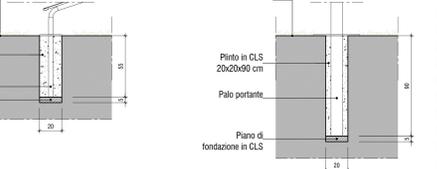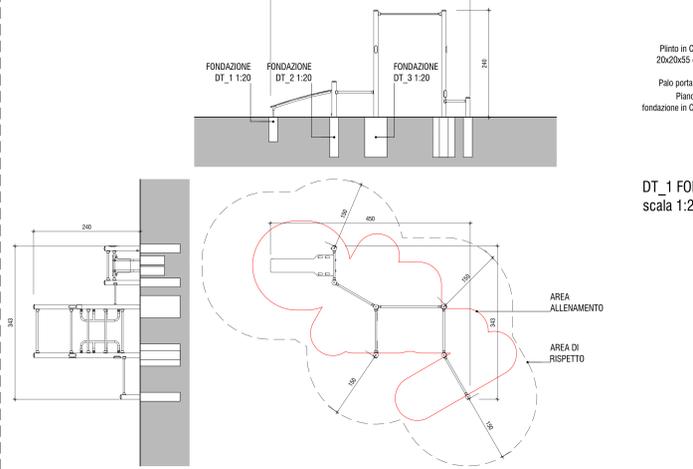


DT_1 FONDAZIONE - FSW10201 scala 1:20


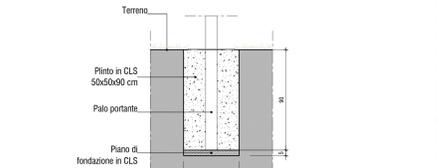


DT_1 FONDAZIONE - FSW10201 scala 1:20

PIANTA AREA GIOCHI - scala 1:50


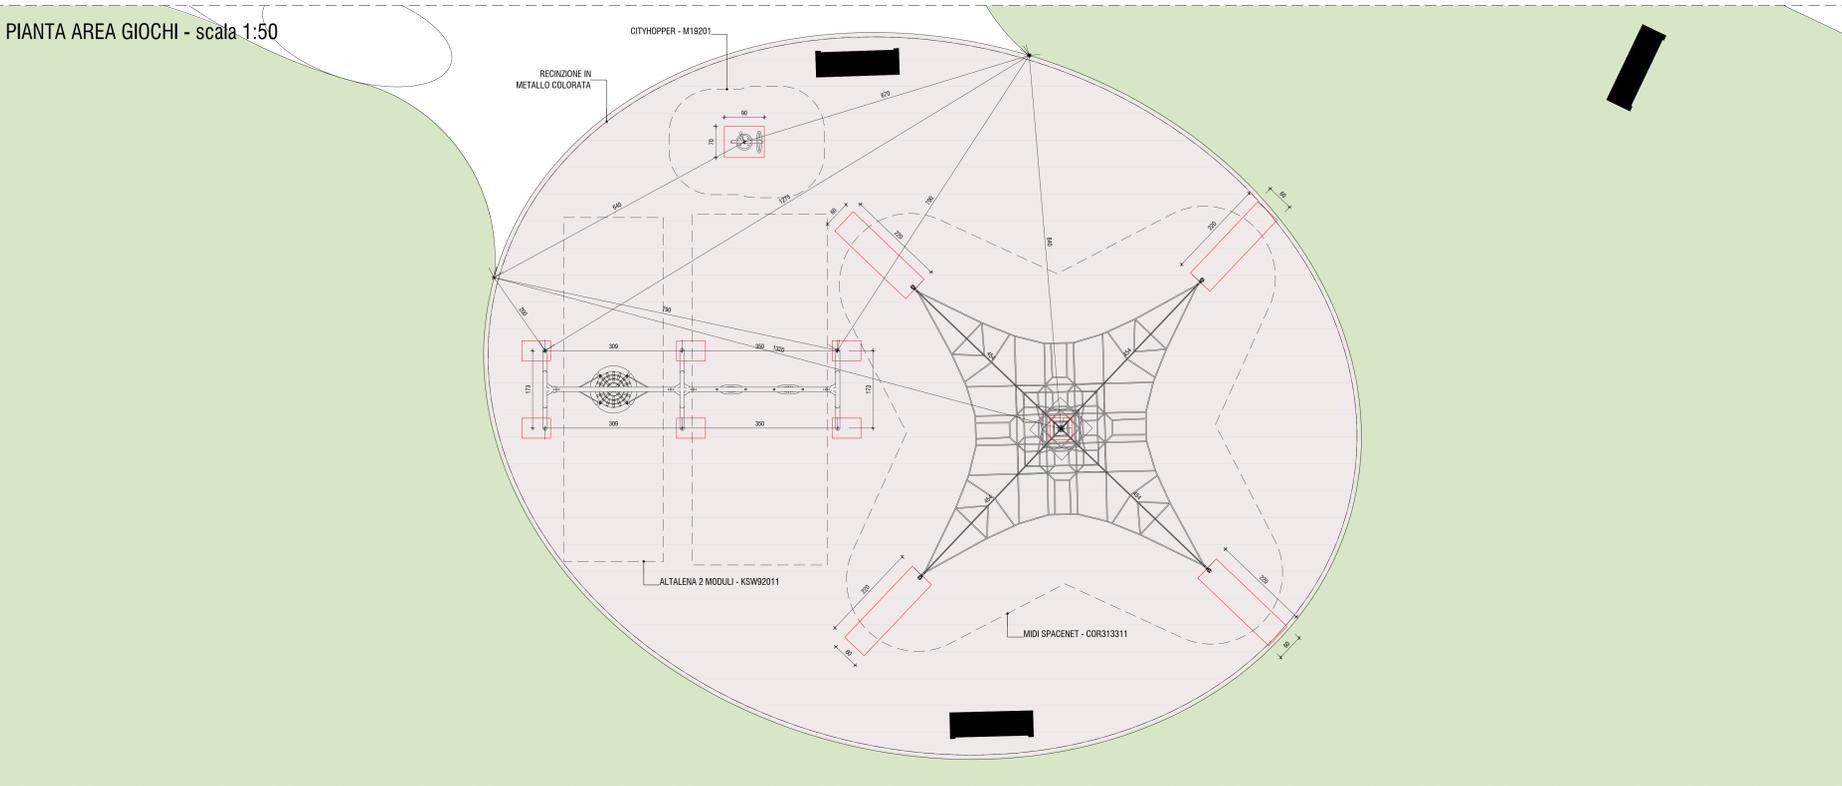


DT MIDI SPACENET - COR313311 - scala 1:50

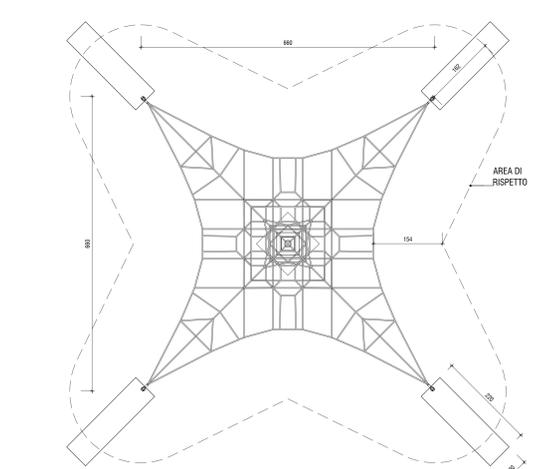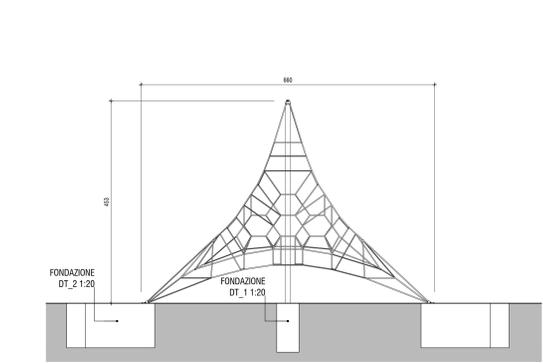



DT_1 FONDAZIONE - COR313311 - scala 1:20

DT ALTALENA 2 MODULI - KSW92011 - scala 1:50

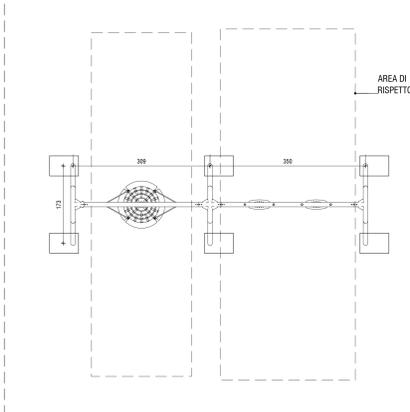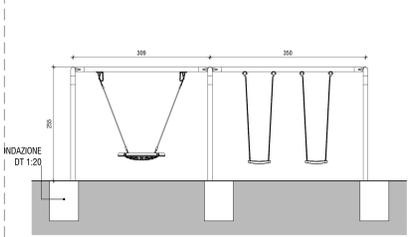


DT_1 FONDAZIONE - COR313311 - scala 1:20

DT CITYHOPPER - M19201 - scala 1:50

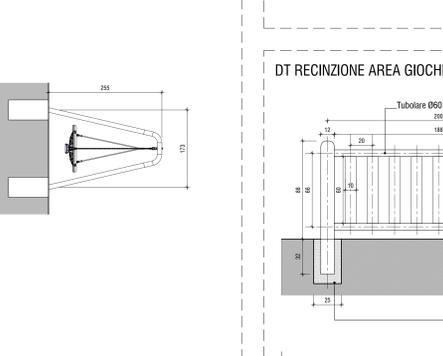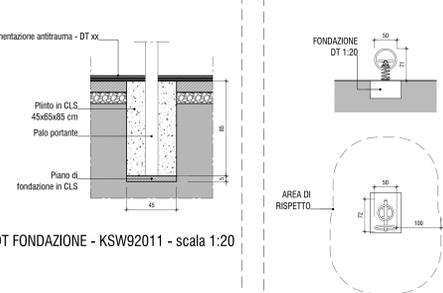

DT FONDAZIONE - M19201 - scala 1:20

DT RECINZIONE AREA GIOCHI - IT-RECACC - scala 1:20

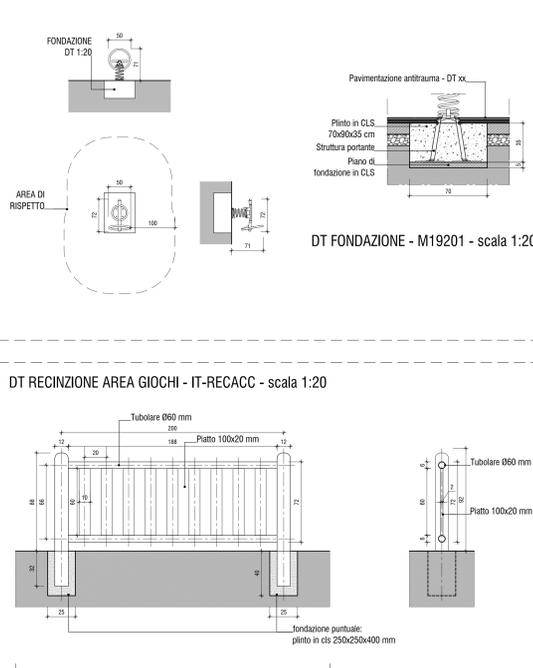

RECINZIONE METALLICA COLORATA
Recinzione metallica d'acciaio automontante, senza necessità di saldature in opera e senza necessità di ritocchi in opera.

PROGETTO
RIQUALIFICAZIONE PARCO VILMA PRETI
Via Verona - Parma (PR)

COMMITTENTE
Chiesi Farmaceutici
Via Piamonte, 25/A
43122 Parma (PR)

PROGETTO ARCHITETTONICO
Arch. DAMASCO GIULIO
Via Belfiore, 36 - 43122 Parma (PR)
e-mail: giulio.damasco@chiesi.com
e-mail: giuliodamasco@protonmail.com
tel: 0521/811130

PROGETTO ARCHITETTONICO
Arch. CORNELI TIZIANA
Via Belfiore, 36 - 43122 Parma (PR)
e-mail: tiziana.corneli@protonmail.com
e-mail: cornelitiziana@gmail.com
tel: 0521/811130

PROGETTO DEL VERDE
Dott. For. ANTONI MARIALI - 33016/01/02/03/2182/2