PERCORSO TATTILE PLANTARE

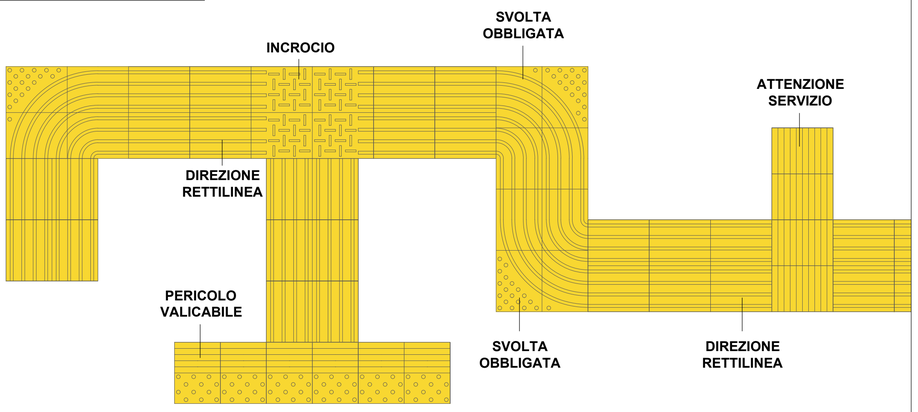

DIREZIONE RETTILINEA

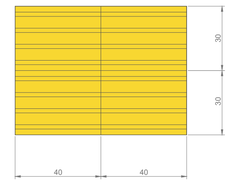

ARRESTO PERICOLO

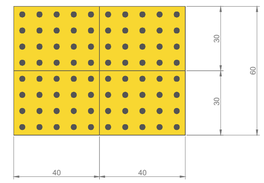

INCROCIO

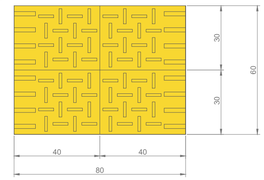

SVOLTA OBBLIGATA

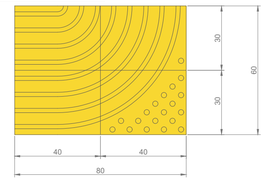

PERICOLO VALICABILE

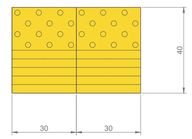

ATTENZIONE SERVIZIO

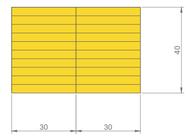

CESTINO GETTARIFIUTI

Scala 1:20

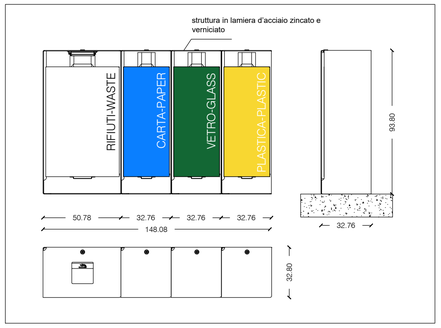

BALAUSTRA DI PROTEZIONE H=1,00mt IN LAMIERA FORATA

Scala 1:20

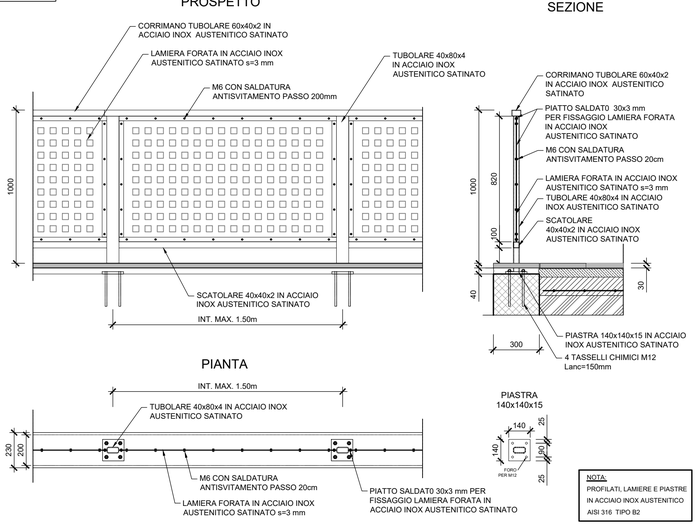

NOTA:
PROFILATI, LAMIERE E PIASTRE IN ACCIAIO INOX AUSTENITICO AISI 316 TIPO B2

MAPPA TATTILE

Scala 1:20

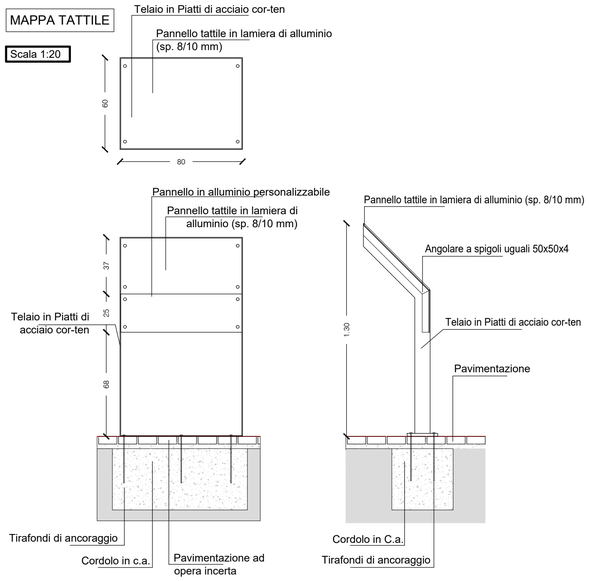

PANNELLO INFORMATIVO

Scala 1:20

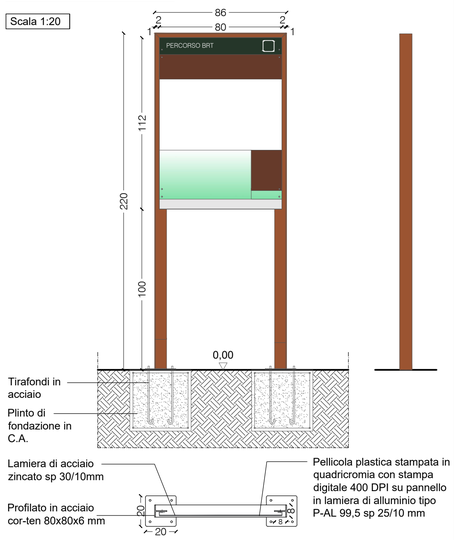

FERMATA TIPOLOGICA

Scala 1:100

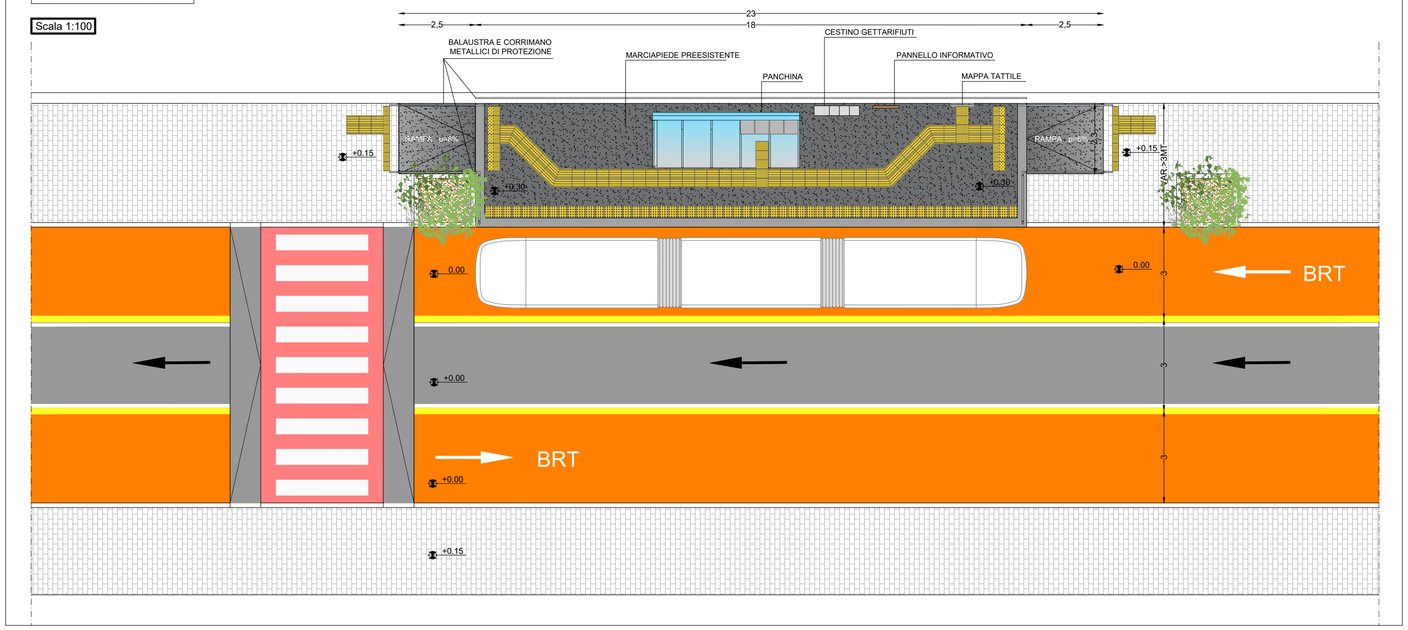

Comune di Parma

Progetto per una linea di T.R.M. nella città di Parma tra la stazione RFI ed il Campus universitario (cfr. AVVISO 3 - Comunicato n.1 del MIT per interventi finanziabili dallo Stato nel settore del Trasporto Rapido di Massa).

Fermata tipologica, arredi e percorsi tattili

DOC.	REV.	SCALA	FILE
PR1St33	A	VARIE	PR1St33A

Sintagma	Progettazione infrastruttura stradale Integrazione prestazioni specialistiche	SMTP	Progettazione sistema trazione elettrica
TPS PRO	Analisi trasportistica	TEP	Consulenza materiale rotabile
ptsclas	Analisi costi benefici	SATFERR S.r.l.	Progettazione sistema di alimentazione
STUDIO INGEGNERIA GENNARI	Consulenza progettazione strutturale		

REVISIONE	DATA	OGGETTO	REDATTO	VERIFICATO	AUTORIZZATO
A	GEN '25	EMISSIONE	SINTAGMA		