

**Agenzia del Territorio**  
**CATASTO FABBRICATI**  
Ufficio provinciale di  
**Parma**

Dichiarazione protocollo n. PR0060060 del 02/05/2006

Planimetria di u.i.u. in Comune di Parma

Stradella Corsini

civ. 1

Identificativi Catastali:

Sezione: 4

Foglio: 24

Particella: 713

Subalterno: 1

Compilata da:


Isritto all'albo:

Geometri


Prov. Parma

N. 1927

Scala 1: 200

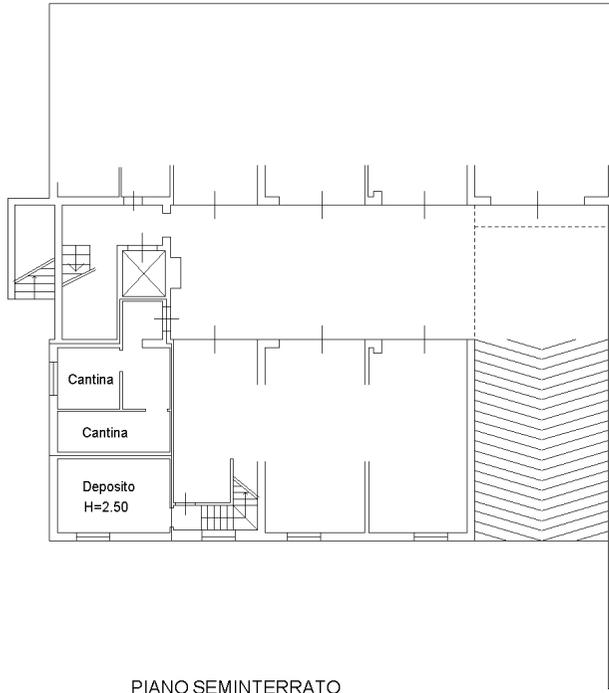

Stradello CORSINI

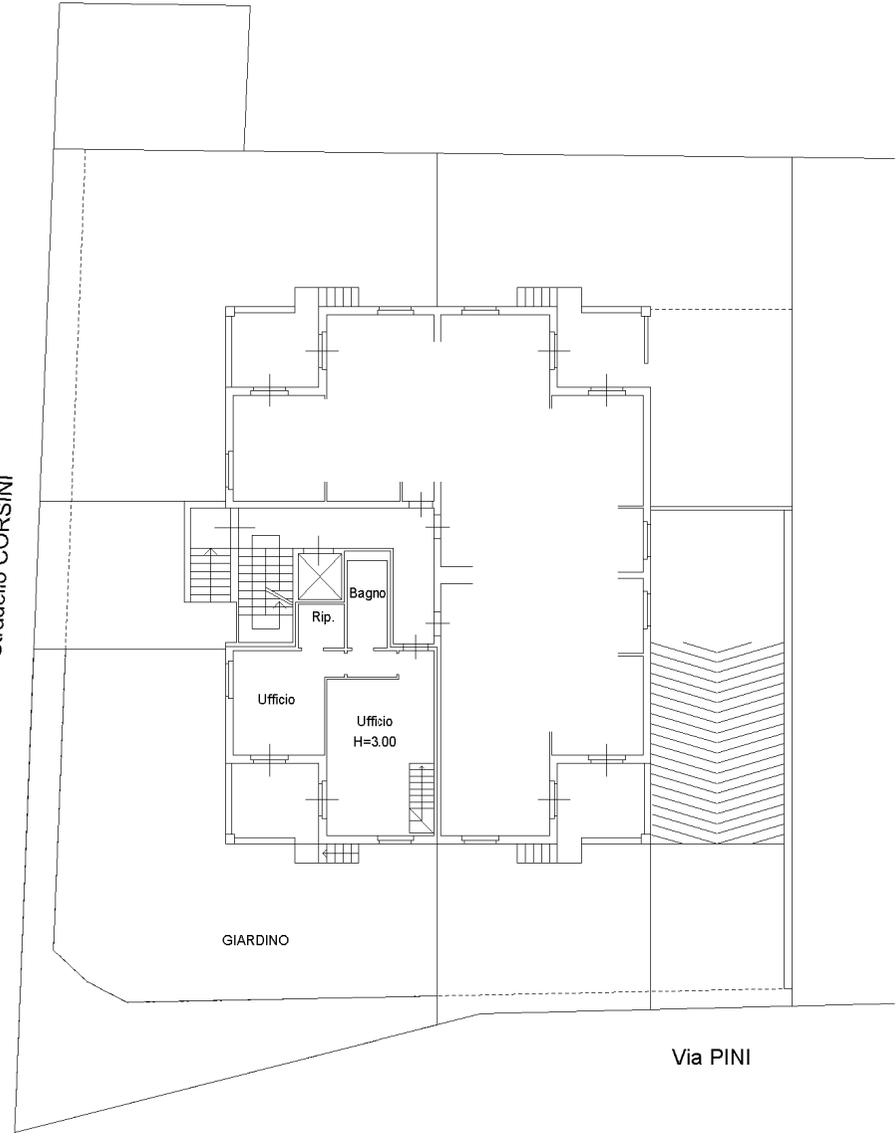


Data: 08/08/2019  
Totale schede: 1  
Ultima planimetria: atti

**Agenzia del Territorio  
CATASTO FABBRICATI  
Ufficio Provinciale di  
Parma**

Dichiarazione protocollo n. PR0060060 del 02/05/2006	
Planimetria di u.i.u. in Comune di Parma	
Stradella Corsini civ. 1	
Identificativi Catastali:	Compilata da:
Sezione: 4	██████████
Foglio: 24	Iscritto all'albo:
Particella: 713	Geometri
Subalterno: 13	Prov. Parma N. 1927

Scheda n. 1      Scala 1: 200

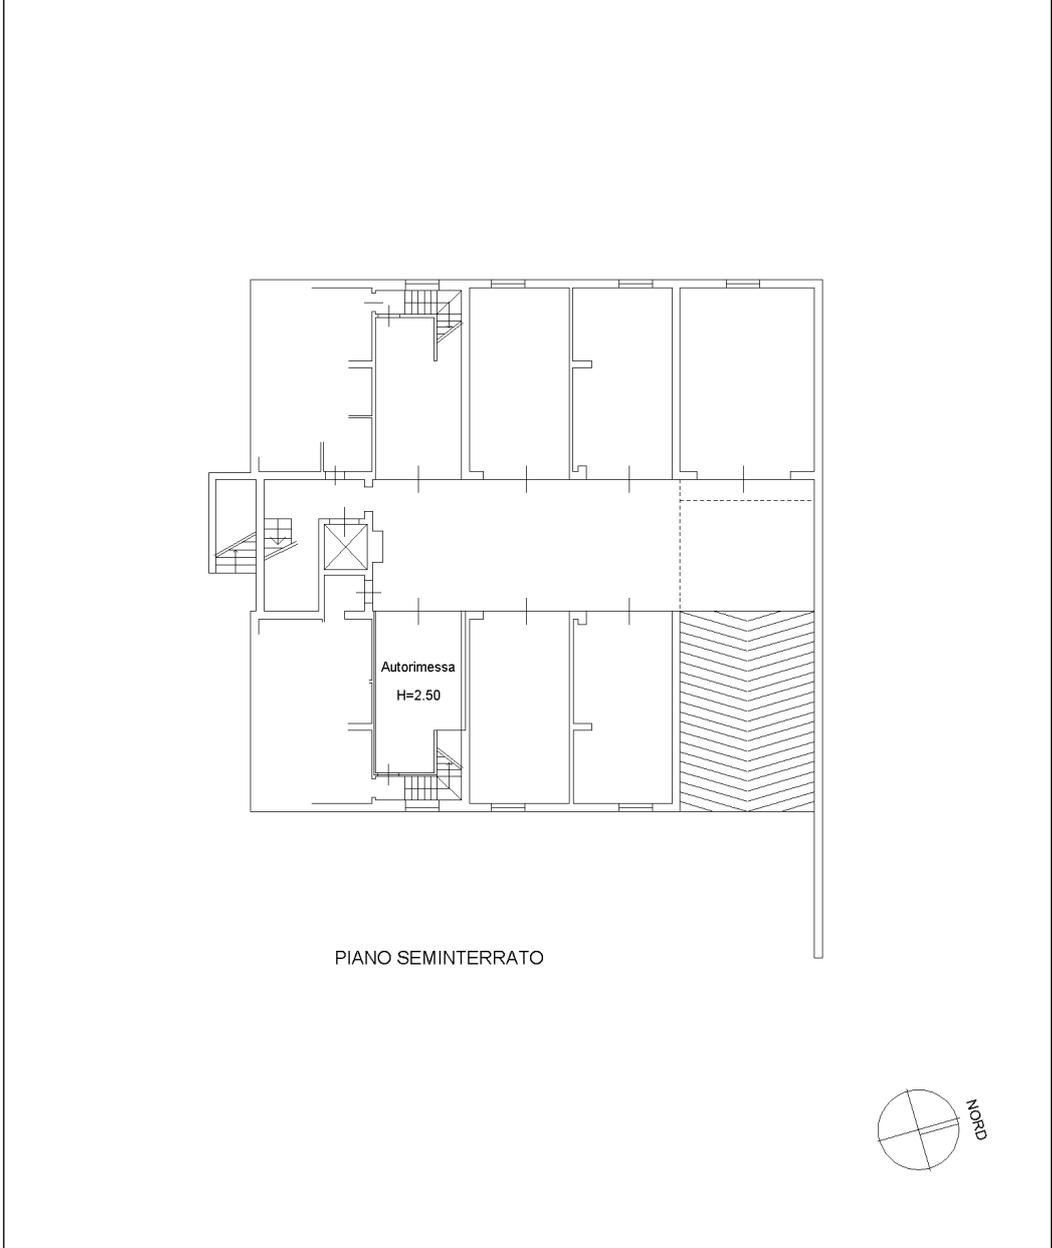

PIANO SEMINTERRATO

