



Comune di Parma



PEBA

Piano
Eliminazione
Barriere
Architettoniche



PROGETTISTI:



RTP Parma Easy Landscape:
Arch. Valia Galdi
Arch. Cinzia Araldi
Arch. Maddalena Moretti

PIANO ELIMINAZIONE DELLE BARRIERE
ARCHITETTONICHE

TAV. 2.17 Planimetrie di dettaglio con
identificazione puntuale delle schede

LEGENDA

- n. scheda puntuale
- n. scheda lineare
- n. scheda poligono
- Luoghi della cultura
- percorsi oggetto di analisi

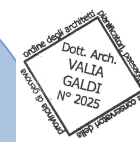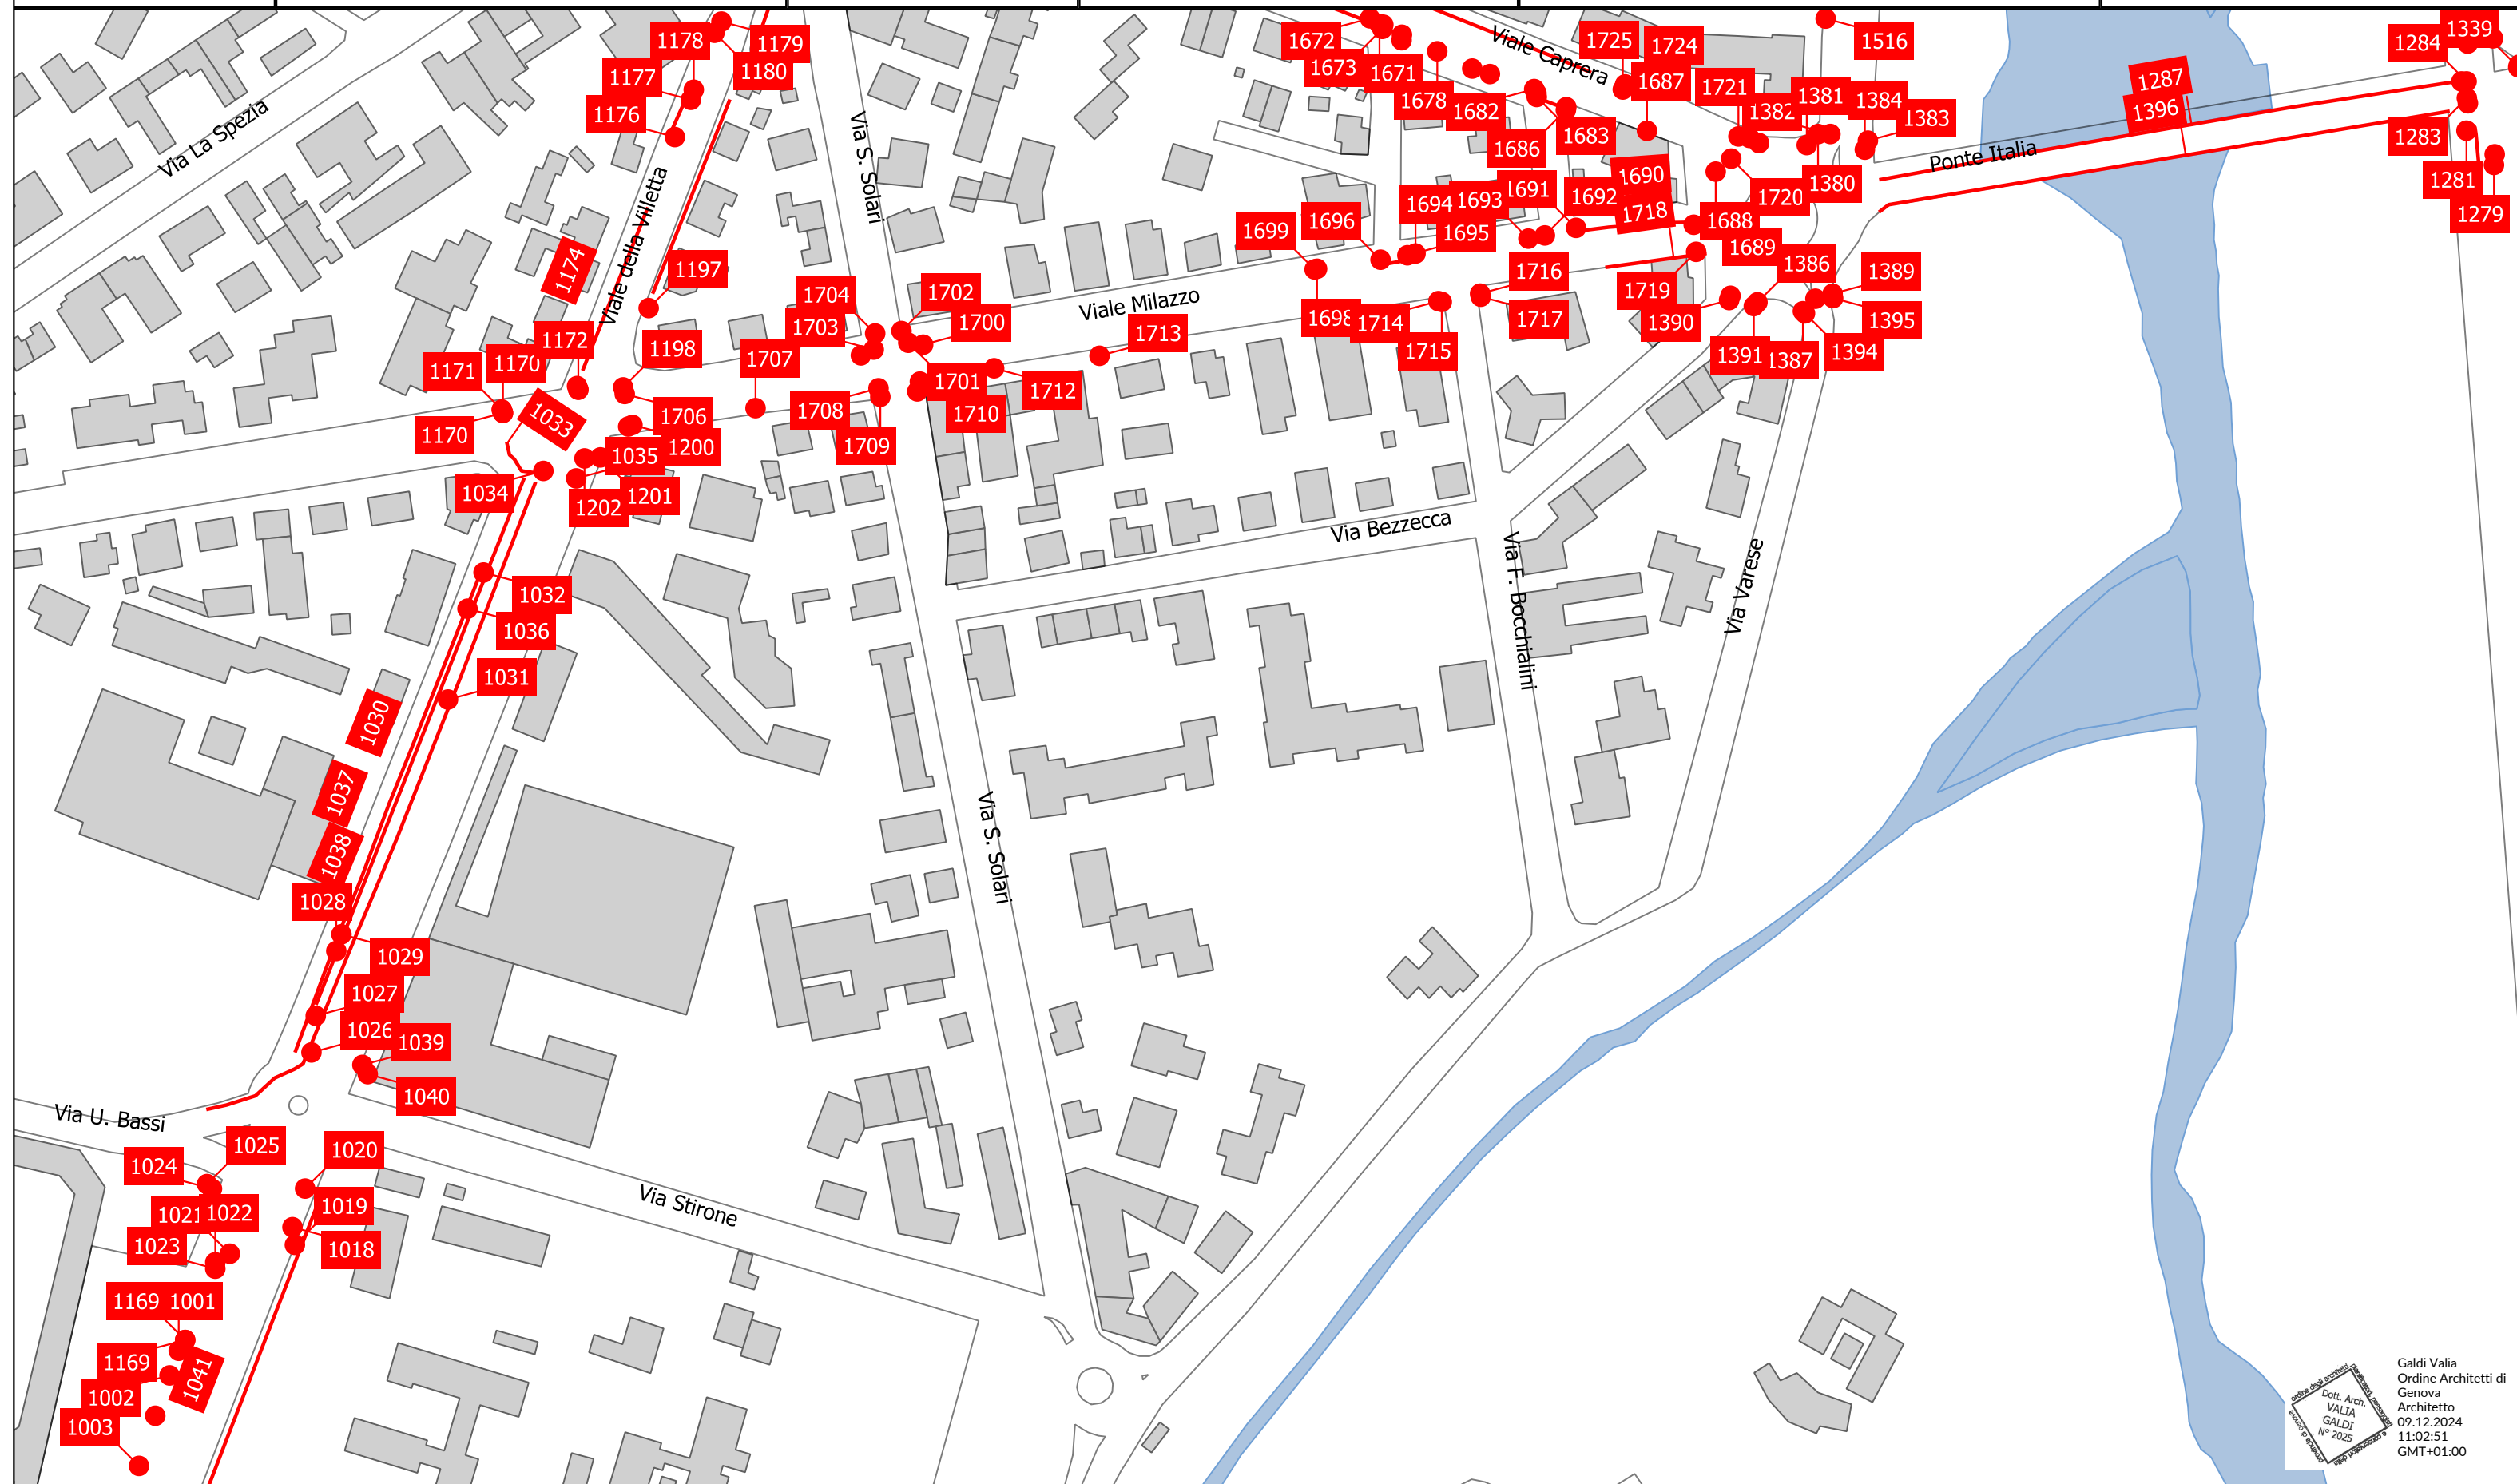

Galdi Valia
Ordine Architetti di
Genova
Architetto
09.12.2024
11:02:51
GMT+01:00