

scala 1 : 100

SEGNALE STRADALE
Fig. II 303 Art. 135

marciapiede


attraversamento rialzato

VAR

Fig. II 303 Art. 135

Diagramma di un attraversamento rialzato. Le etichette indicano: strada, marciapiede, attraversamento rialzato.

Scala di pendenza: $p=10\%$, $p=2.5\%$, $2.50 \div 4.00$, $p=2.5\%$, $p=10\%$.

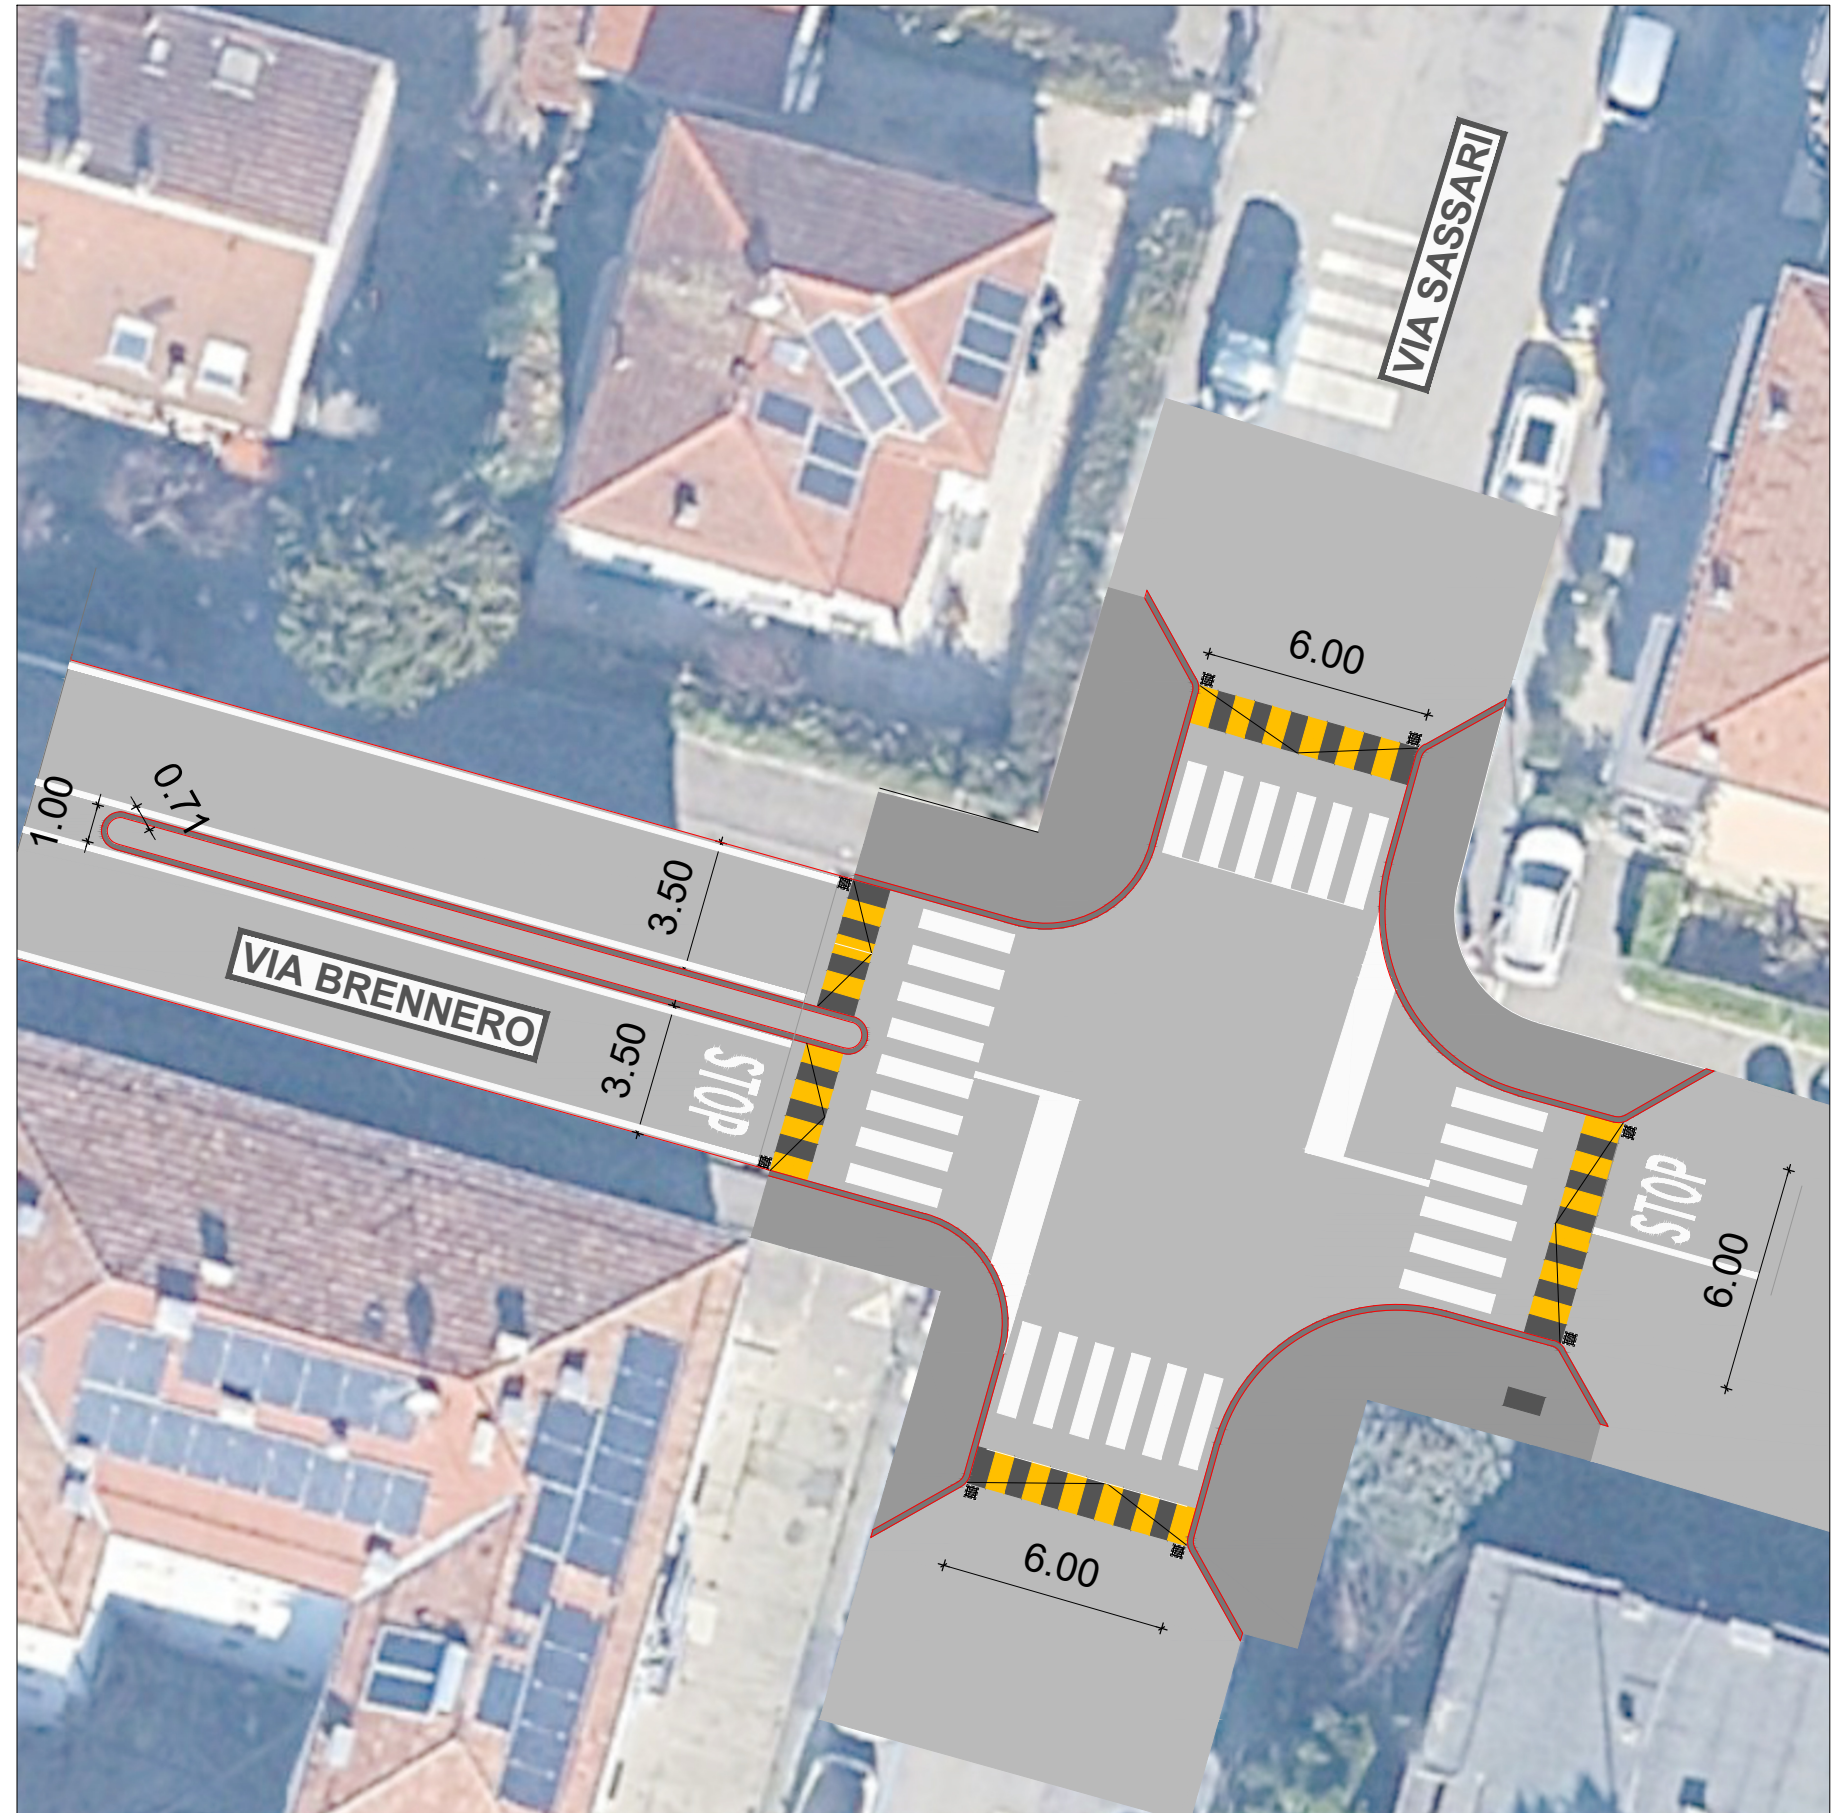

Responsabile unico del Progetto:
ing. ANDREA MANCINI



Progetto di fattibilità tecnica ed economica:

CUP: I99J24000640004

Titolo elaborato:

via Brennero intersezione via Sassari

N° elaborato:

B1

Data:
dicembre 2025