



ORTOFOTO
Q.re Lubiana - via Sant'Anna - Martorano - Comune di Parma (PR)

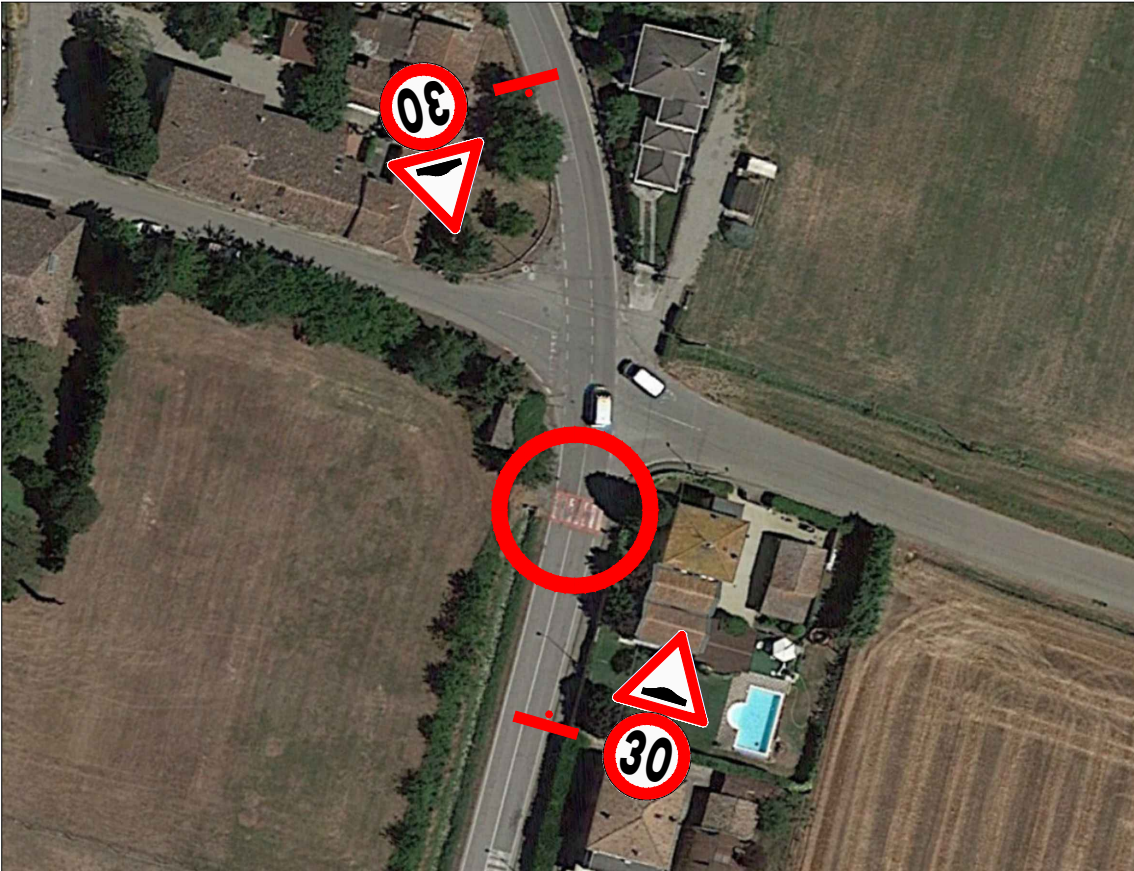


SEZIONI TIPOLOGICHE
Q.re Lubiana - via Sant'Anna - Martorano - Comune di Parma (PR)

scala 1 : 100

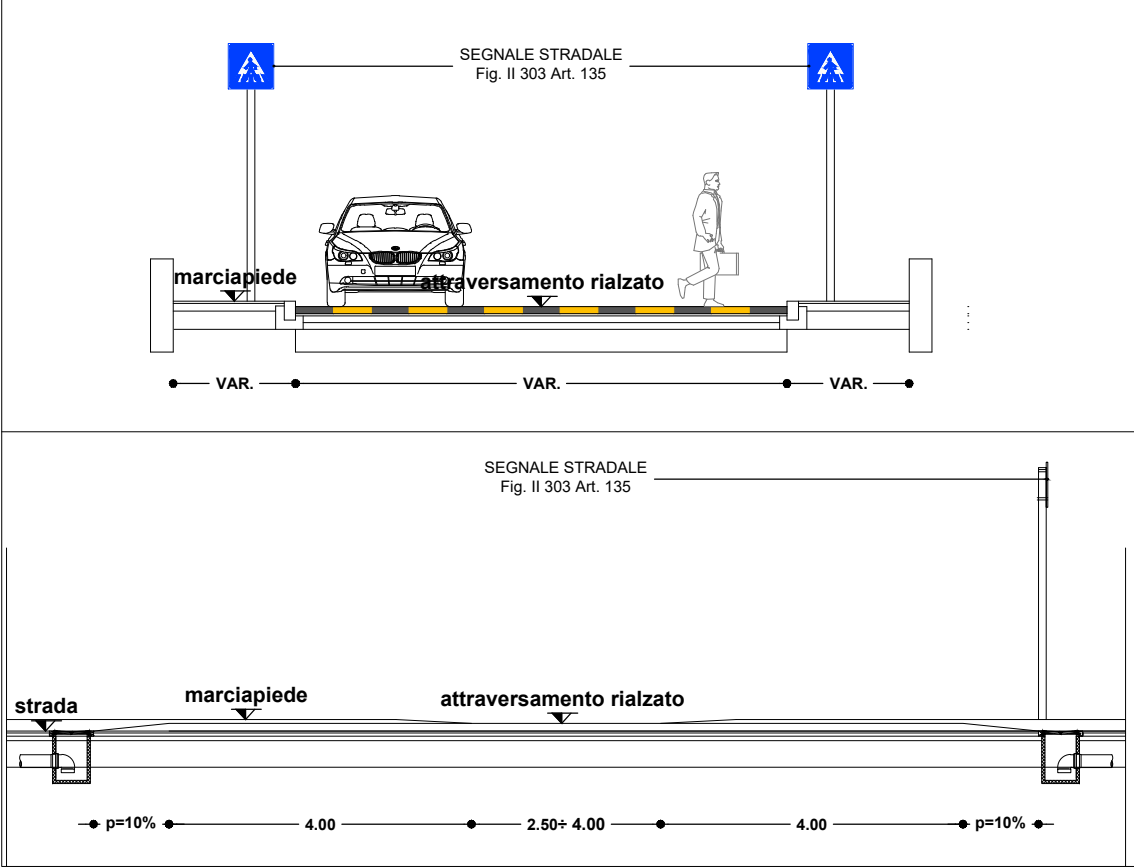

ATTRAVESAMENTO PEDONALE RIALZATO
Q.re Lubiana - via Sant'Anna - Martorano - Comune di Parma (PR)

scala 1 : 200

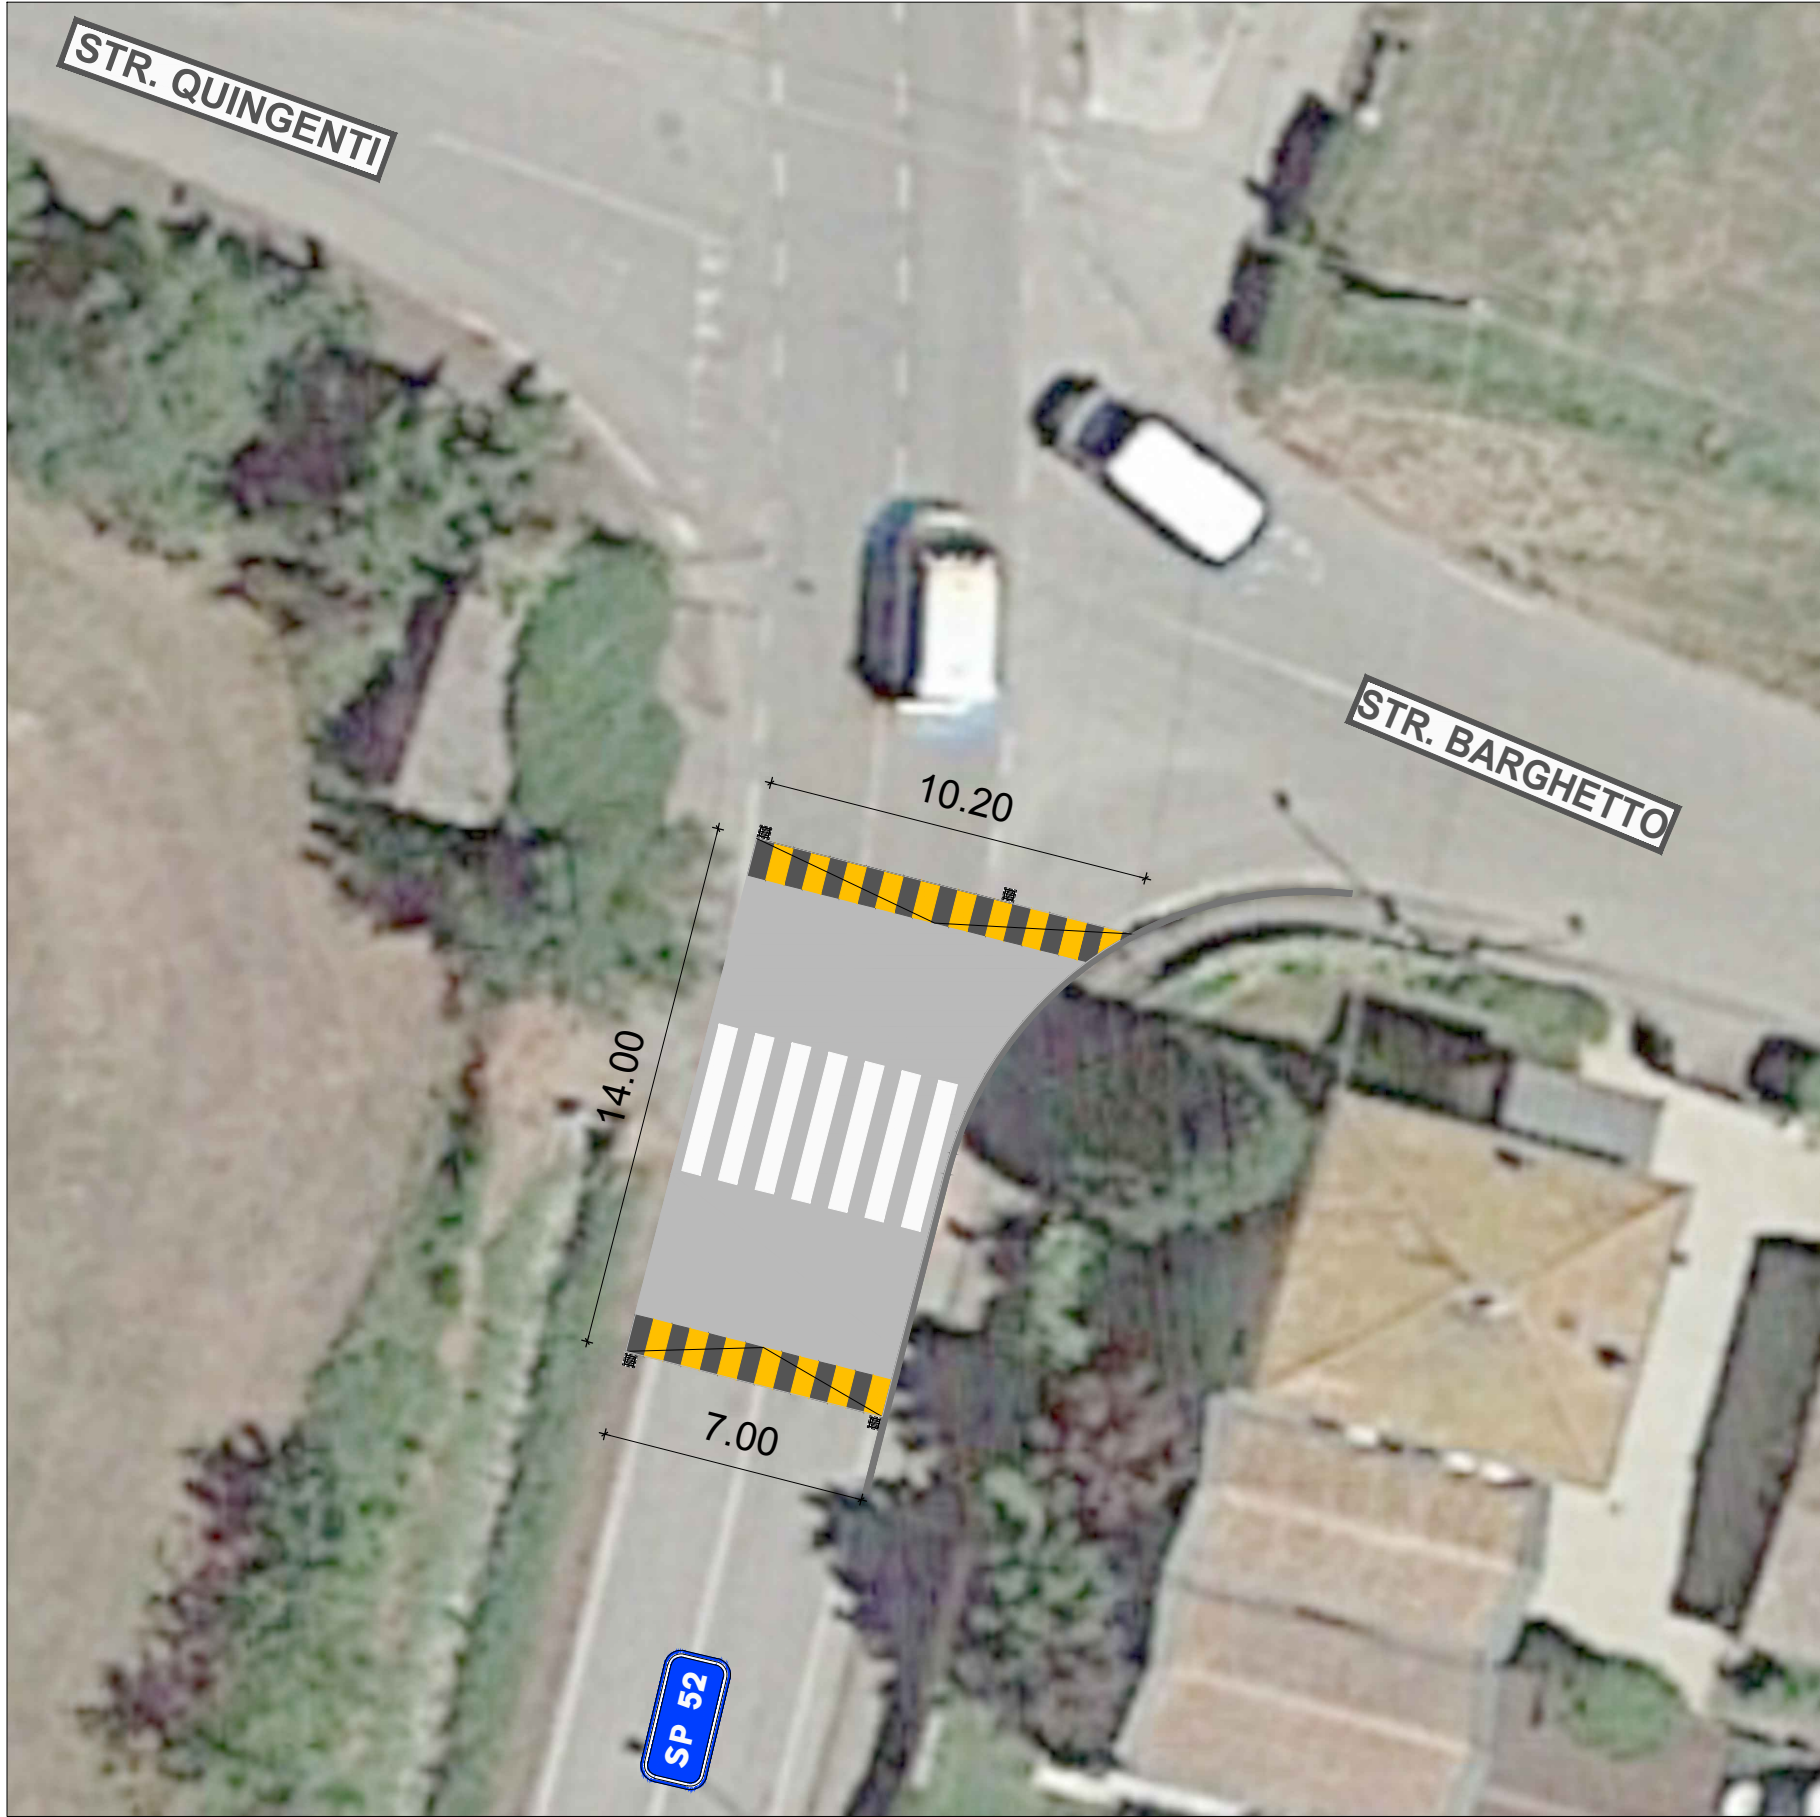

Comune di Parma
settore
Mobilità e Trasporti

Responsabile unico del Progetto:
ing. ANDREA MANCINI



Progettista:
ing. ENRICO TEDESCHI
Collaboratori:
ing. ALESSIA MENDOLA
geom. SIMONE BARBIERI

Progetto di fattibilità tecnica ed economica:

INTERVENTI DI MESSA IN SICUREZZA
STRADALE E TRAFFIC CALMING

CUP: I99J24000640004

Titolo elaborato:

INTERVENTO 4
via Sant'Anna in Martorano

N° elaborato:

B4a

Data:
dicembre 2025