



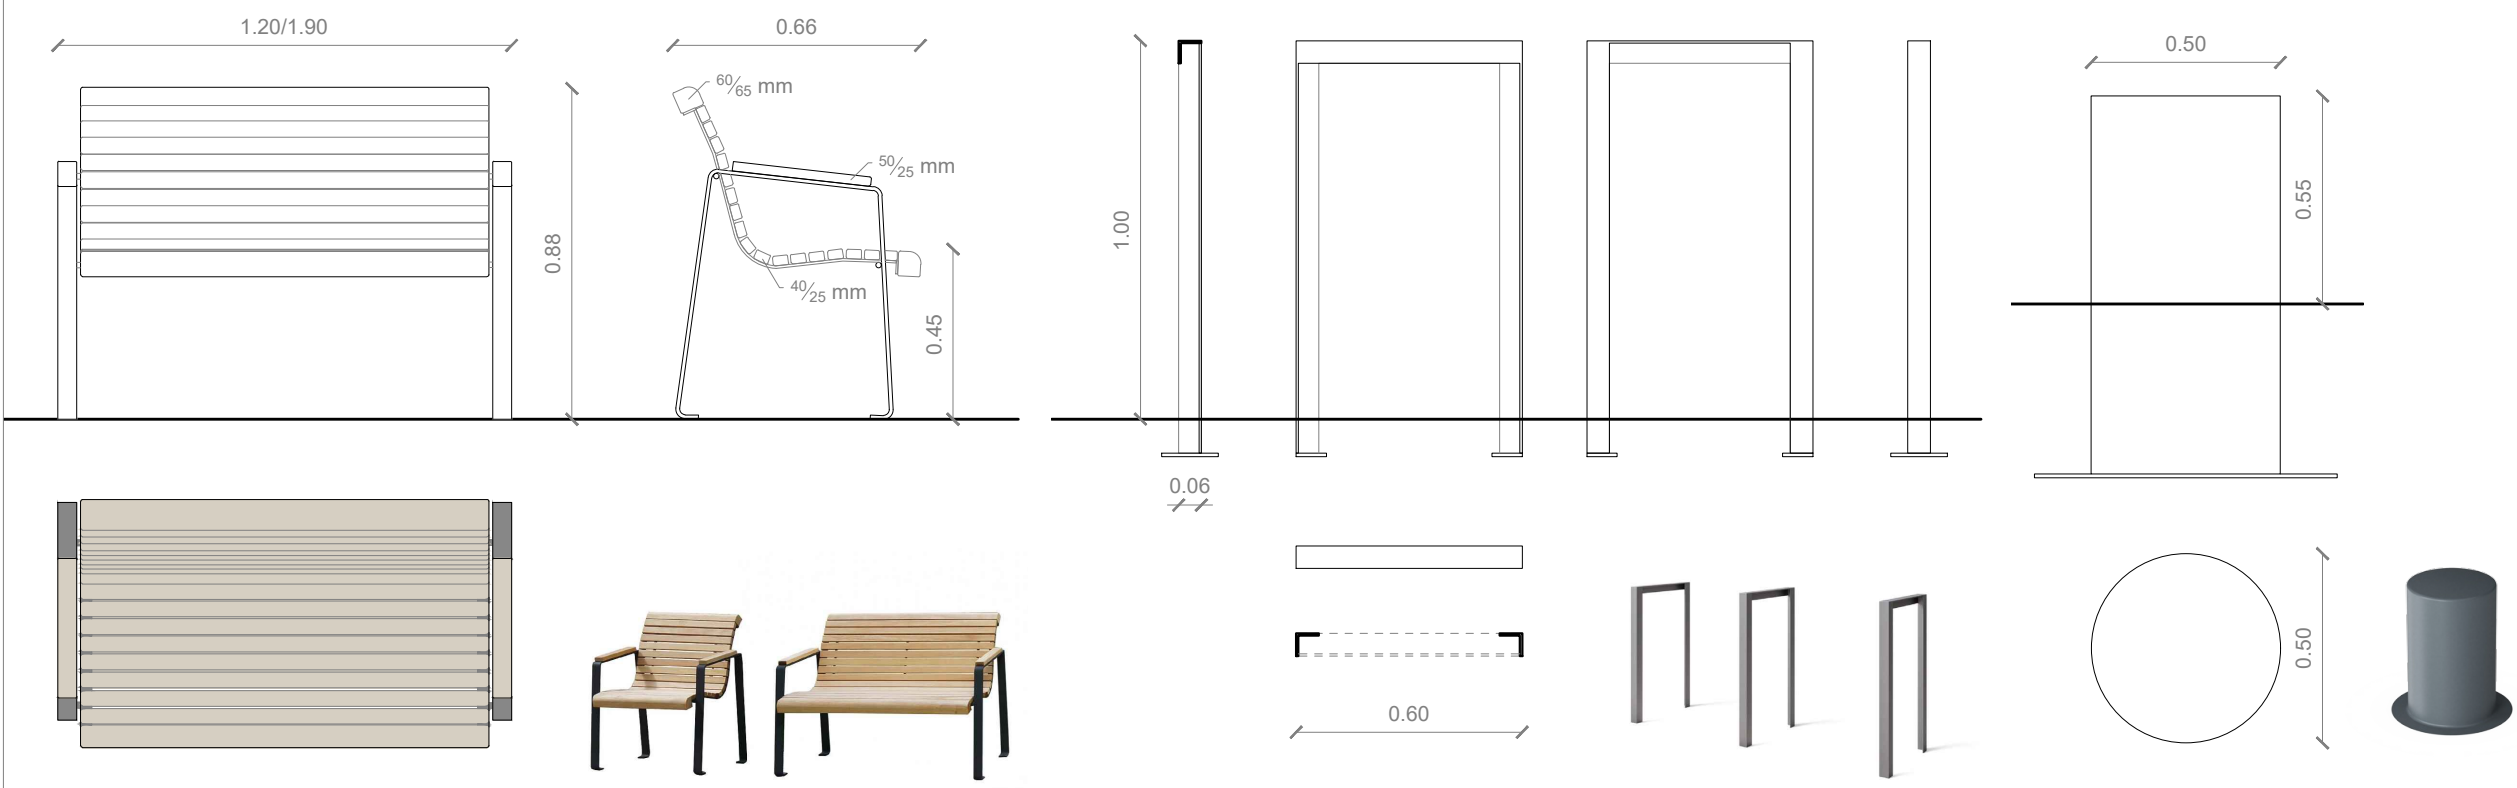


PANCHINA TIPO 1 - 120
PANCHINA TIPO 2 - 190
Panchine tipo Euform-w Comfort
Dimensioni: 120 e 190 cm
Materiali: legno duro non trattato, telaio finitura colore tipo cor-ten

PORTABICI
Portabici tipo Mmcite Lotlimit
Struttura in acciaio con profilo a L verniciato color corten.


SEDUTA
Seduta tipo Kompan HopOp 350/500
Materiali: polietilene 100% riciclato

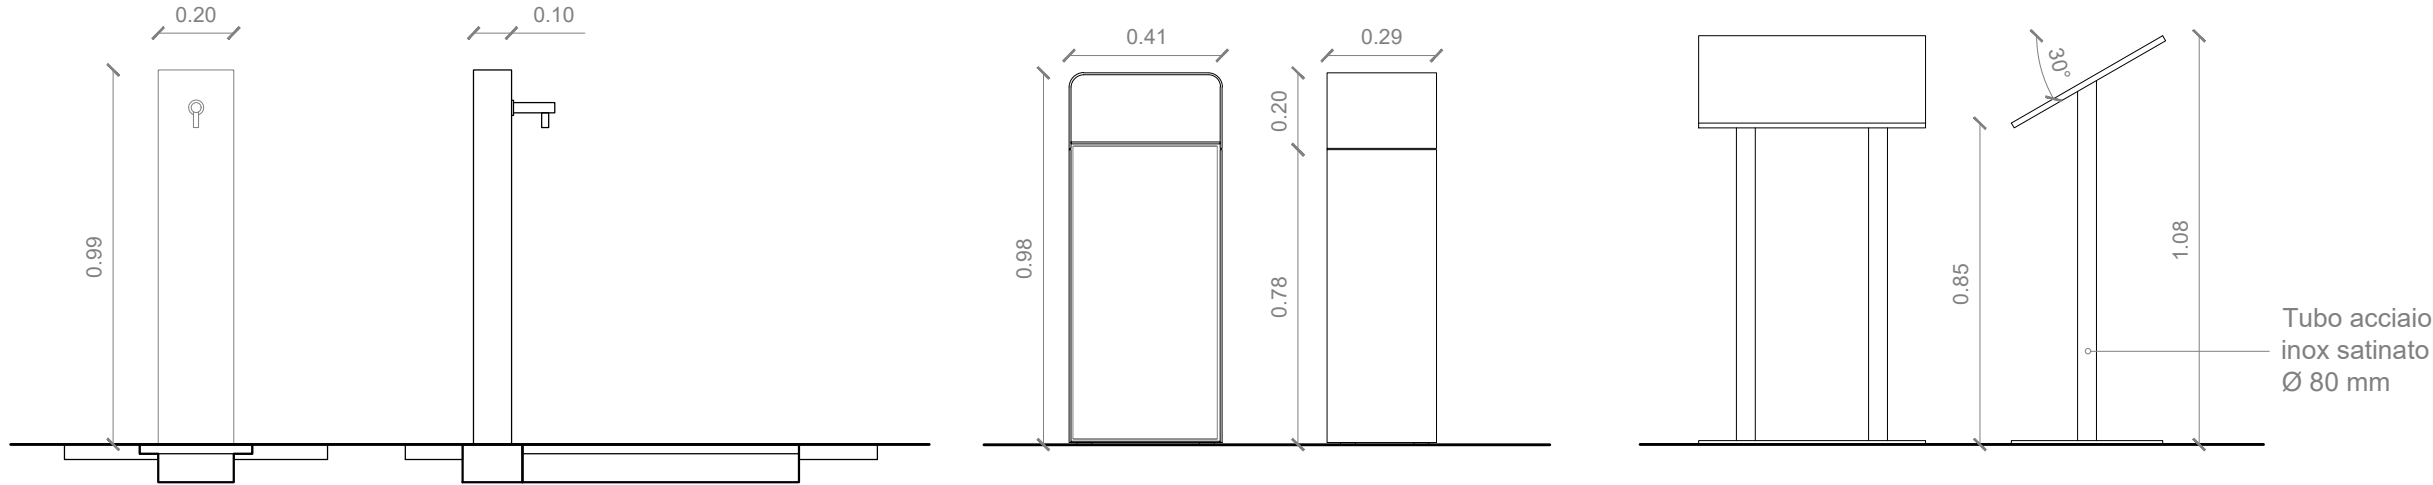

FONTANELLA
Fontanella rettangolare tipo Metalco Fuente R
materiali: acciaio cor-ten con trattamento di antidilavamento.

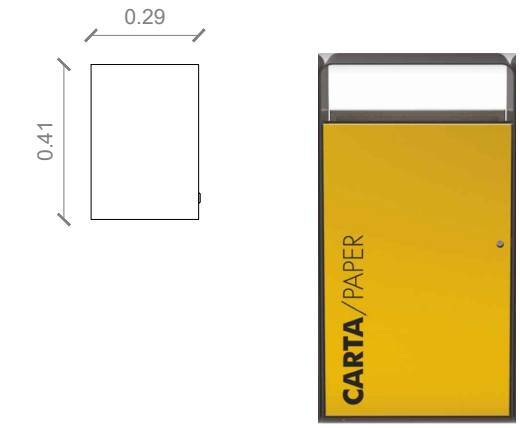

CESTINO
Cestino tipo Metalco Pack PL
Materiali: acciaio verniciato color corten

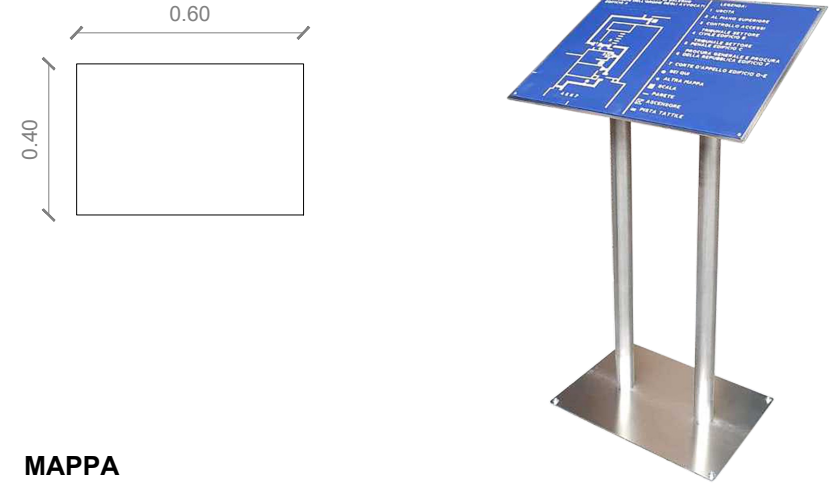

MAPPA
Mappa tattile
Materiali: acciaio inox satinato con mappa da realizzare ad hoc

responsabile unico di progetto
ing. MARCO FERRARI

Parma Infrastrutture S.p.a.

progetto architettonico
lotti+Pavarani architetti

via Emilia all'Angelo - Reggio Emilia

progetto impianti
GMS Studio Associato

via Giuditta Pasta n. 92 - Milano

coordinamento sicurezza in progettazione
ing. SARA MALORI

Parma Infrastrutture S.p.a.

Piano Integrato di riqualificazione e messa a sistema dei Parchi Storico Monumentali - Fortezza della Cittadella -
4° lotto (obiettivo Parma la città Verde, riqualificazione della rete di parchi, dei viali e delle piazze cittadine)

PROGETTO ESECUTIVO

titolo elaborato:	
SETTORE D - SPAZIO PER IL GIOCO	
Abaco dell'arredo urbano	
TAVOLA:	
serie	numero
A	12
formato	/
scala	1:20
file:	/

E' vietata la riproduzione e diffusione in qualsiasi forma. Tutti i diritti sono riservati nei termini di legge al Comune di Parma