

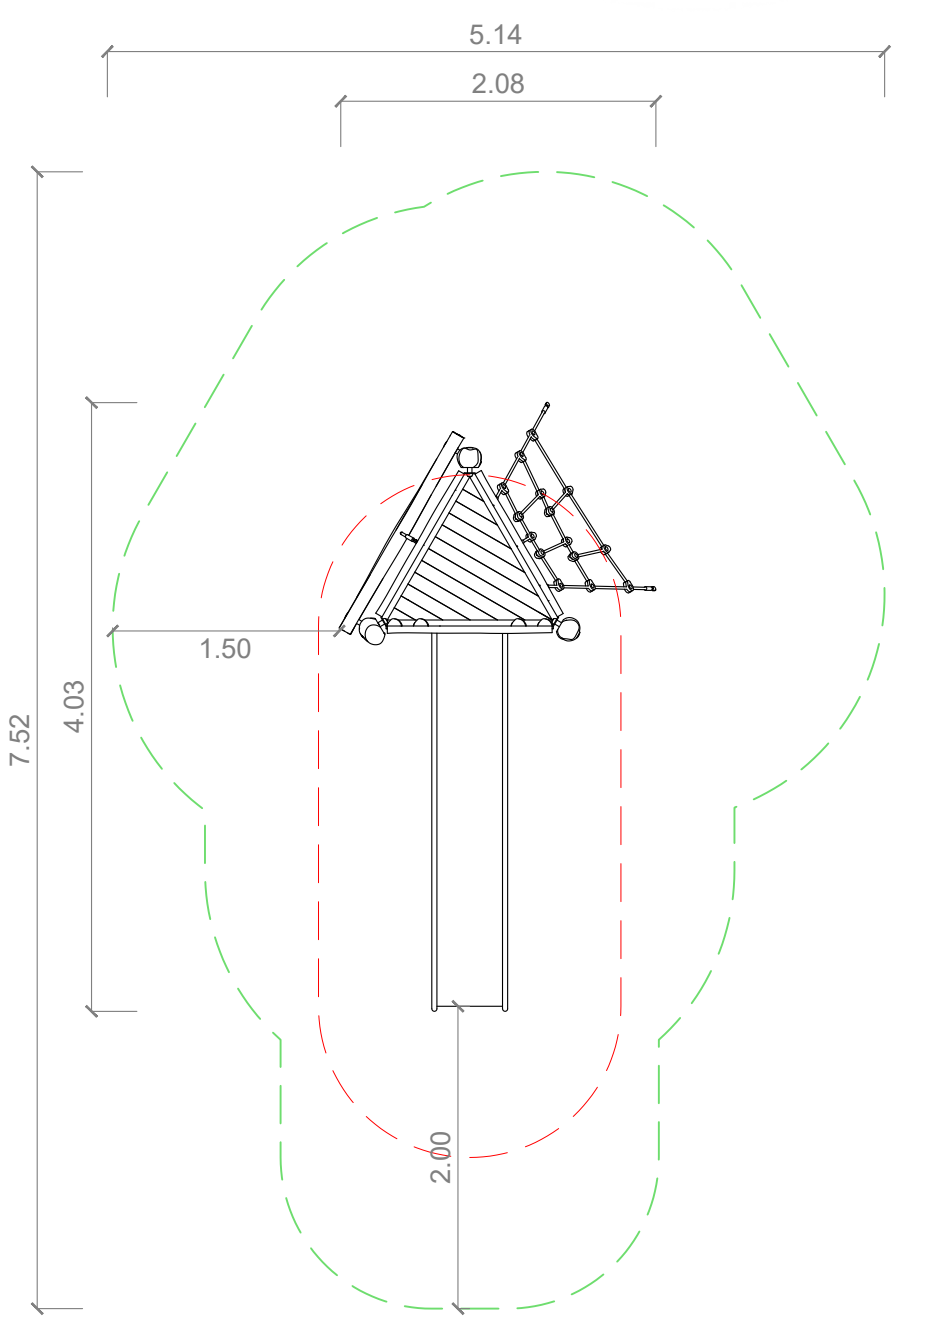
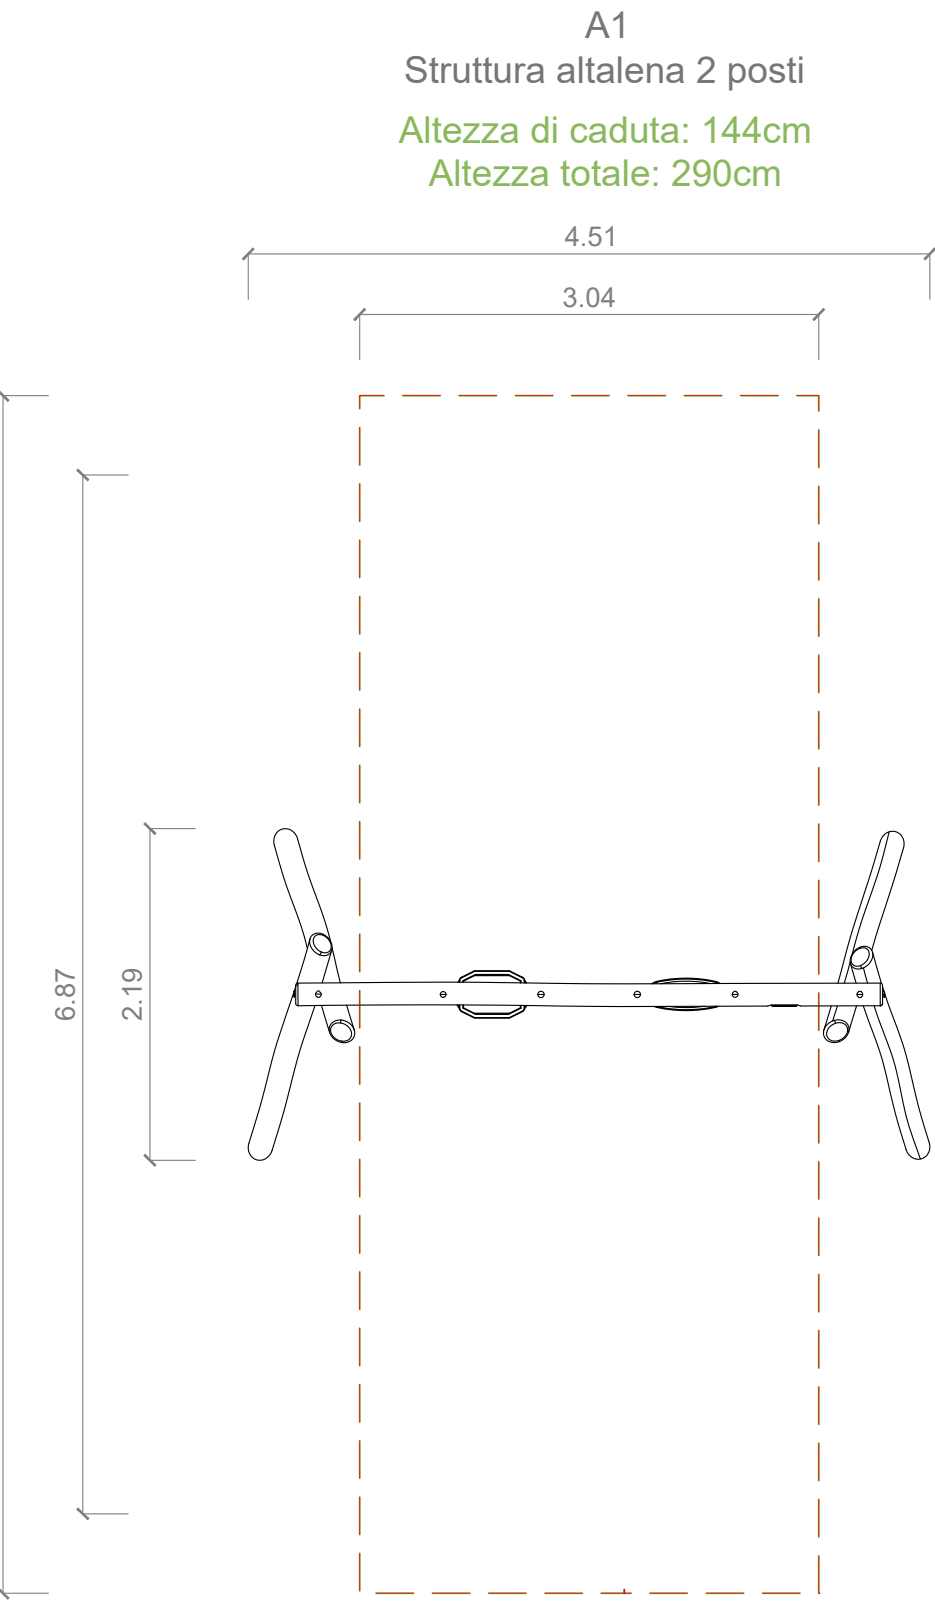




ISOLA DI GIOCO "A"

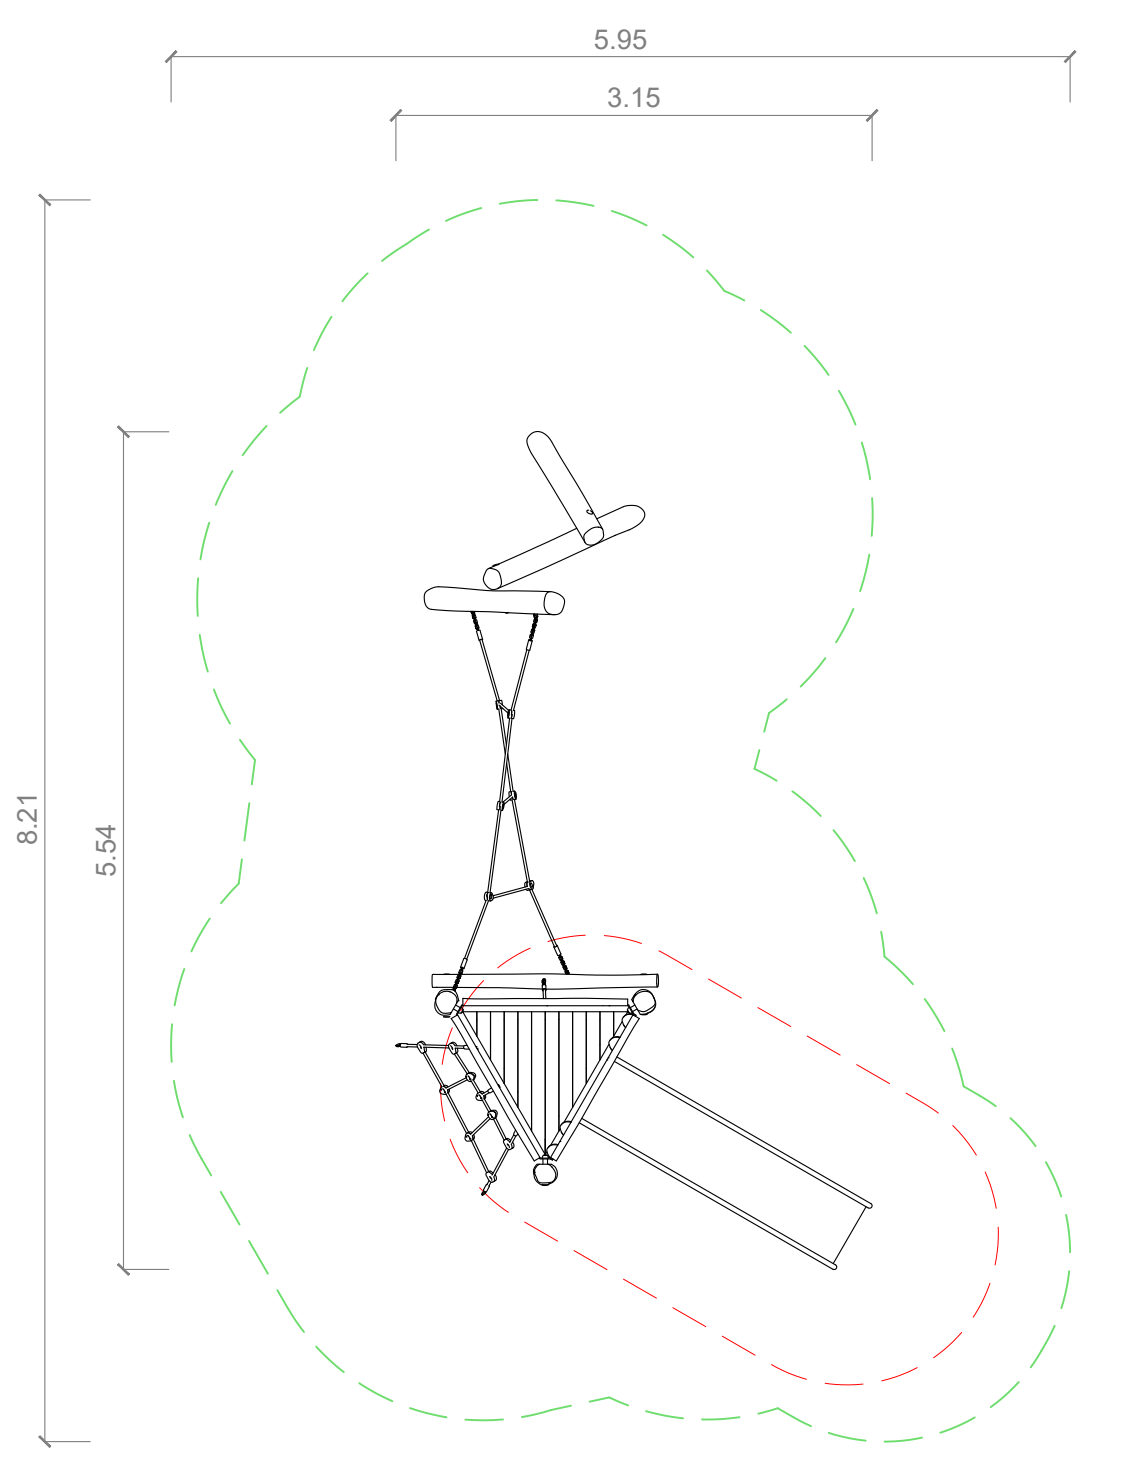



ISOLA DI GIOCO "B"

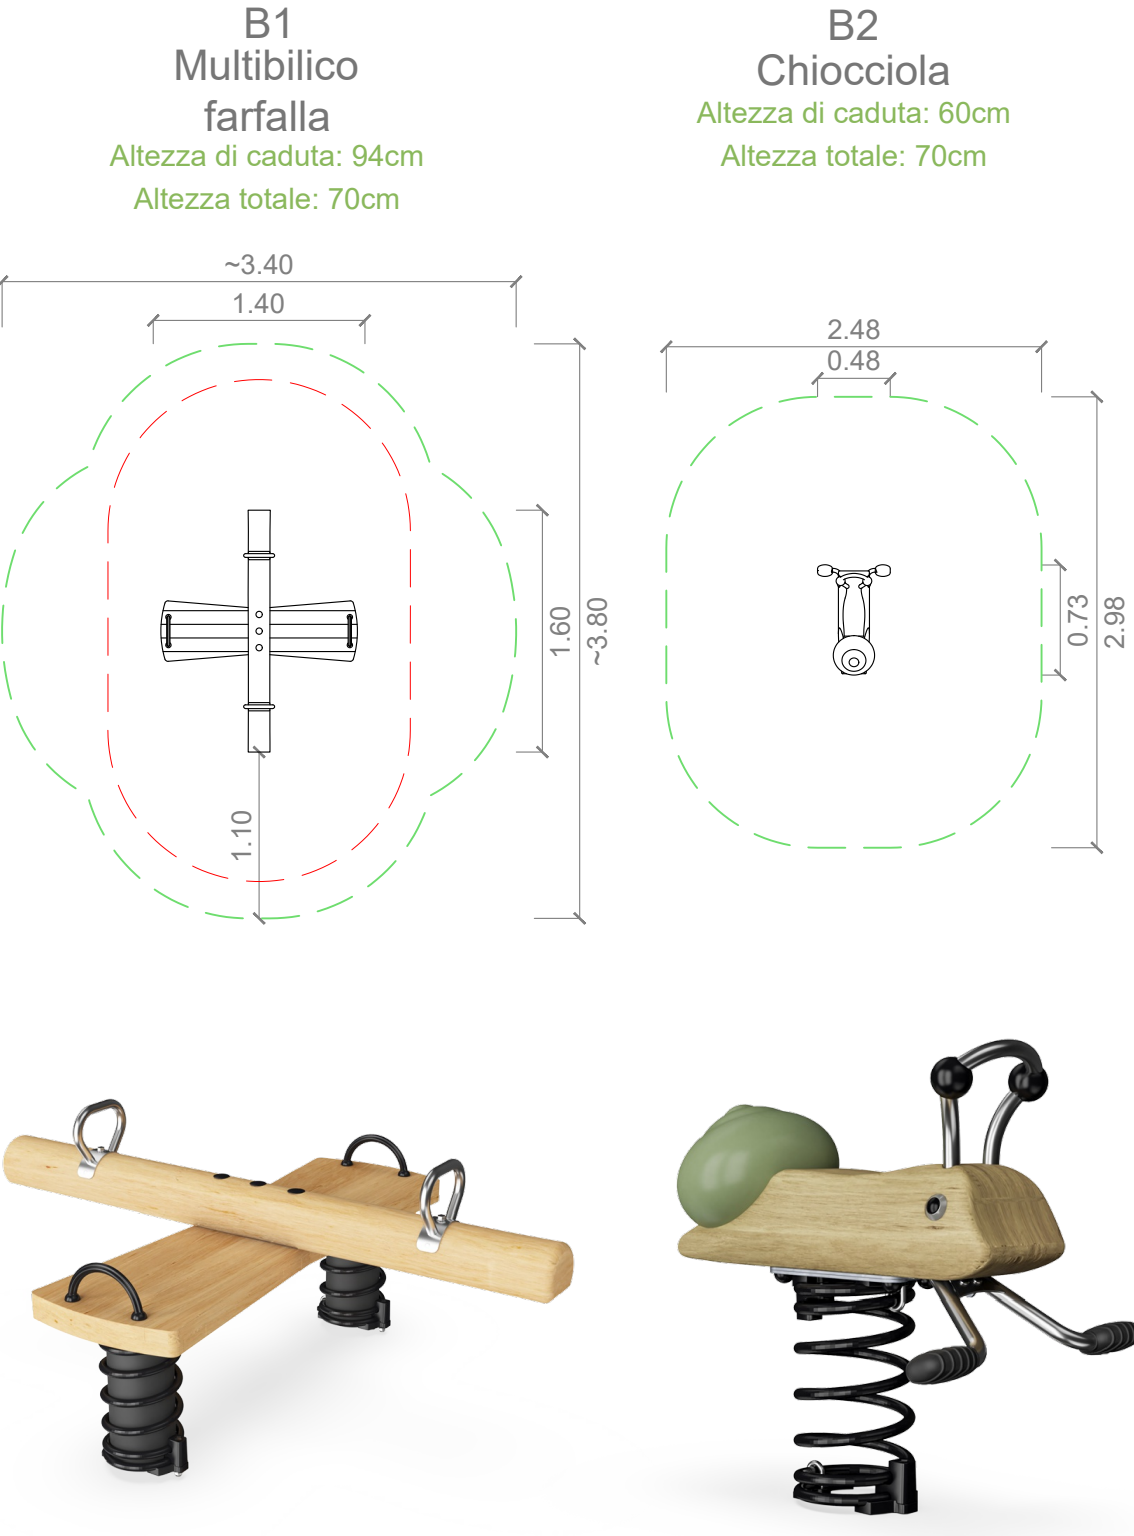



ISOLA DI GIOCO "C"

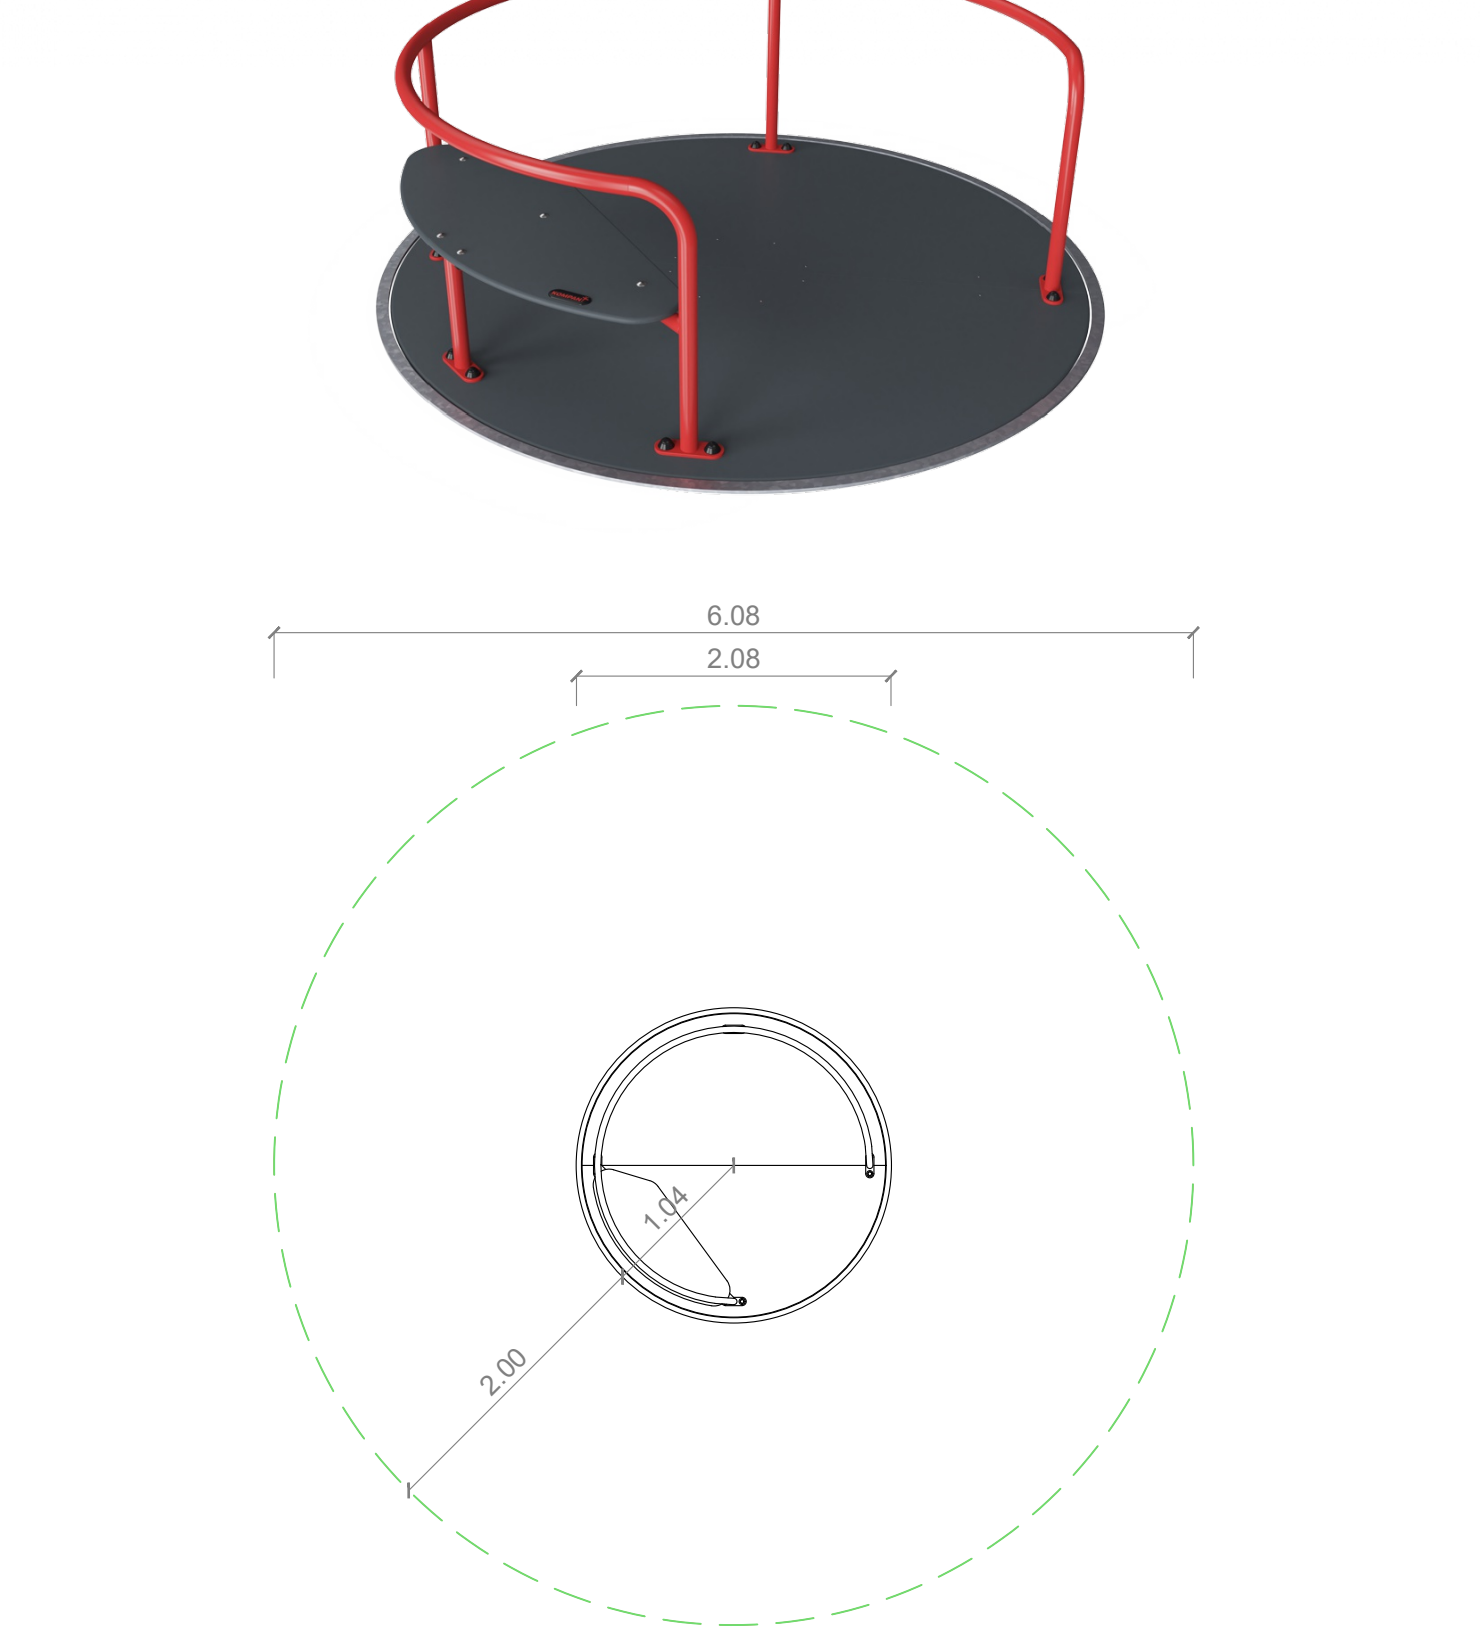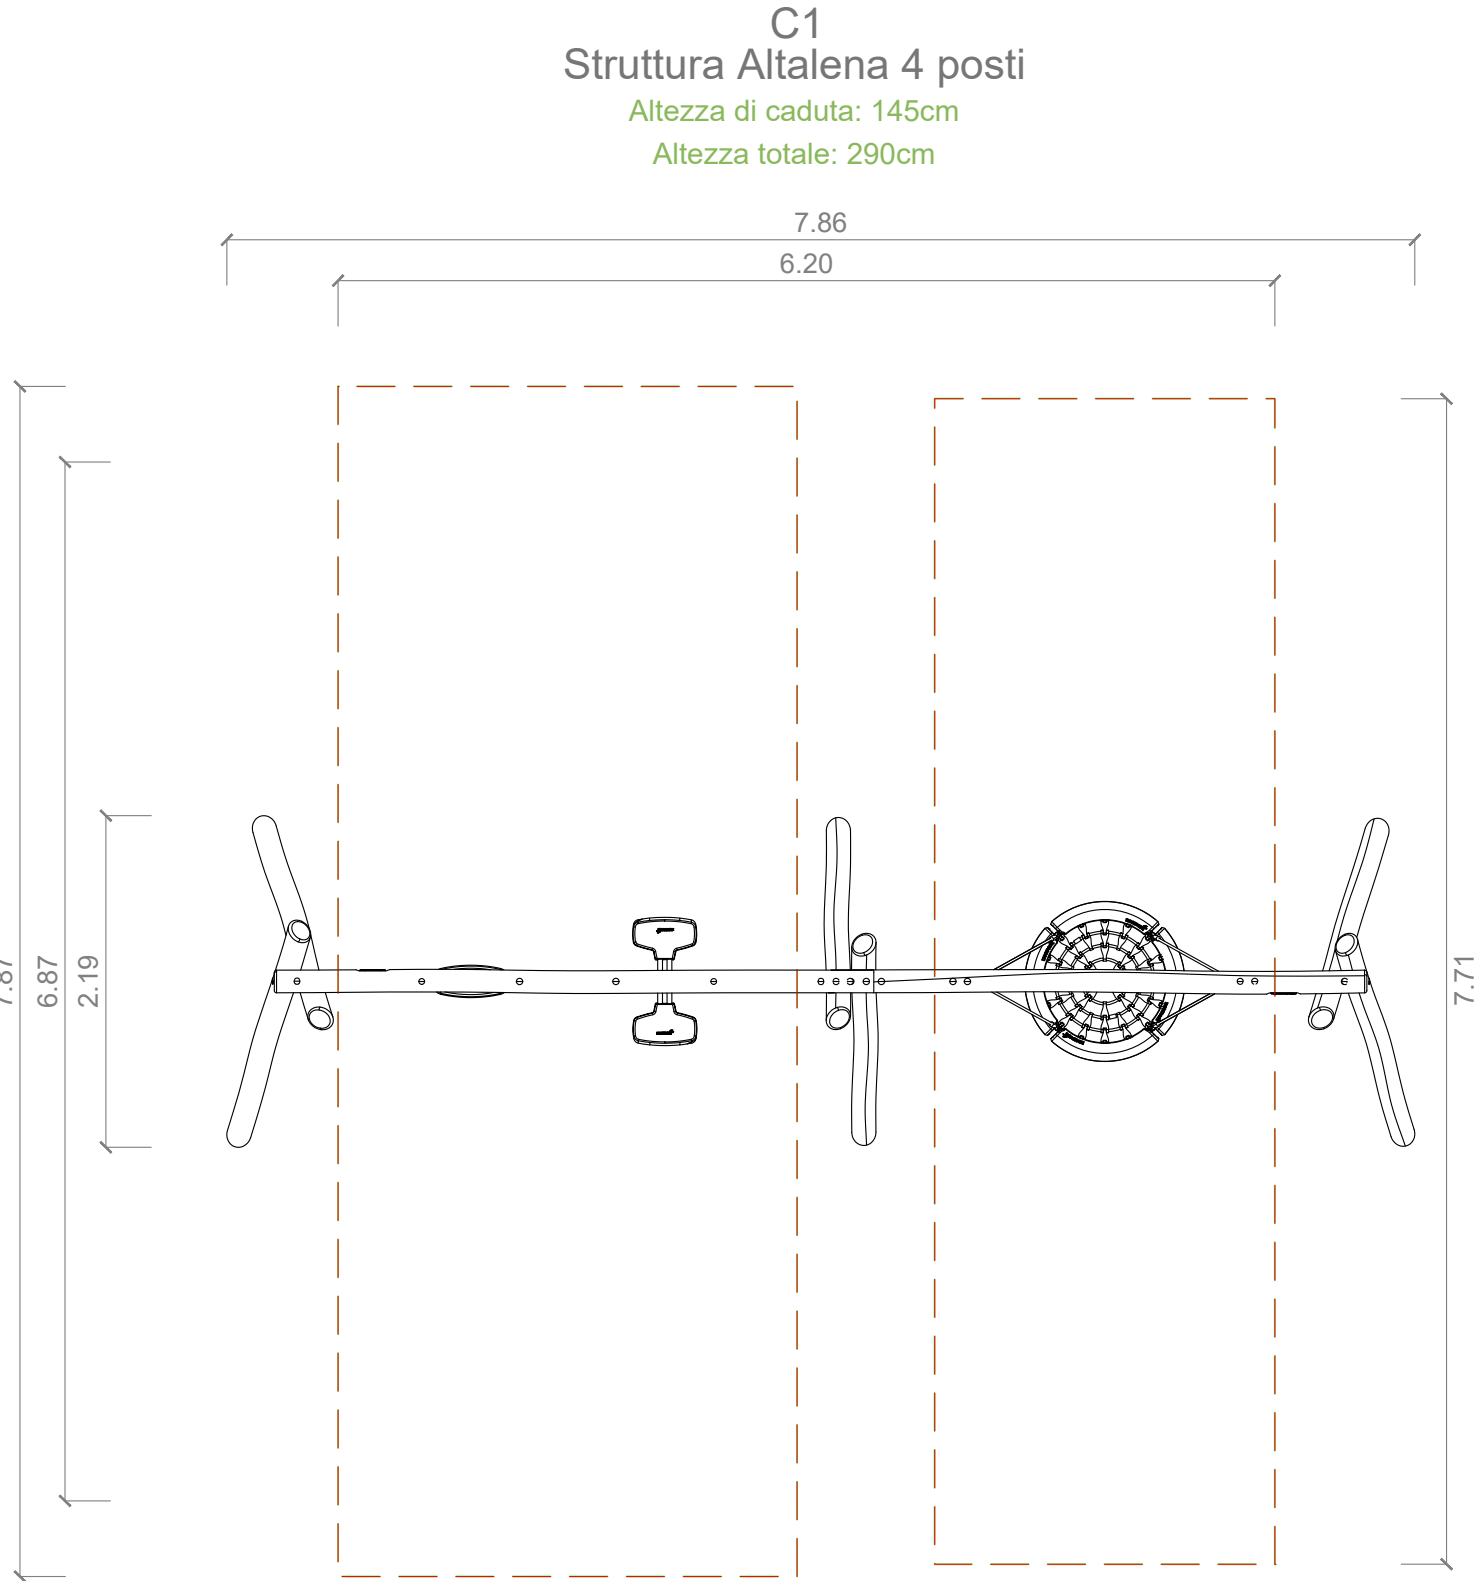

ISOLA DI GIOCO "D"

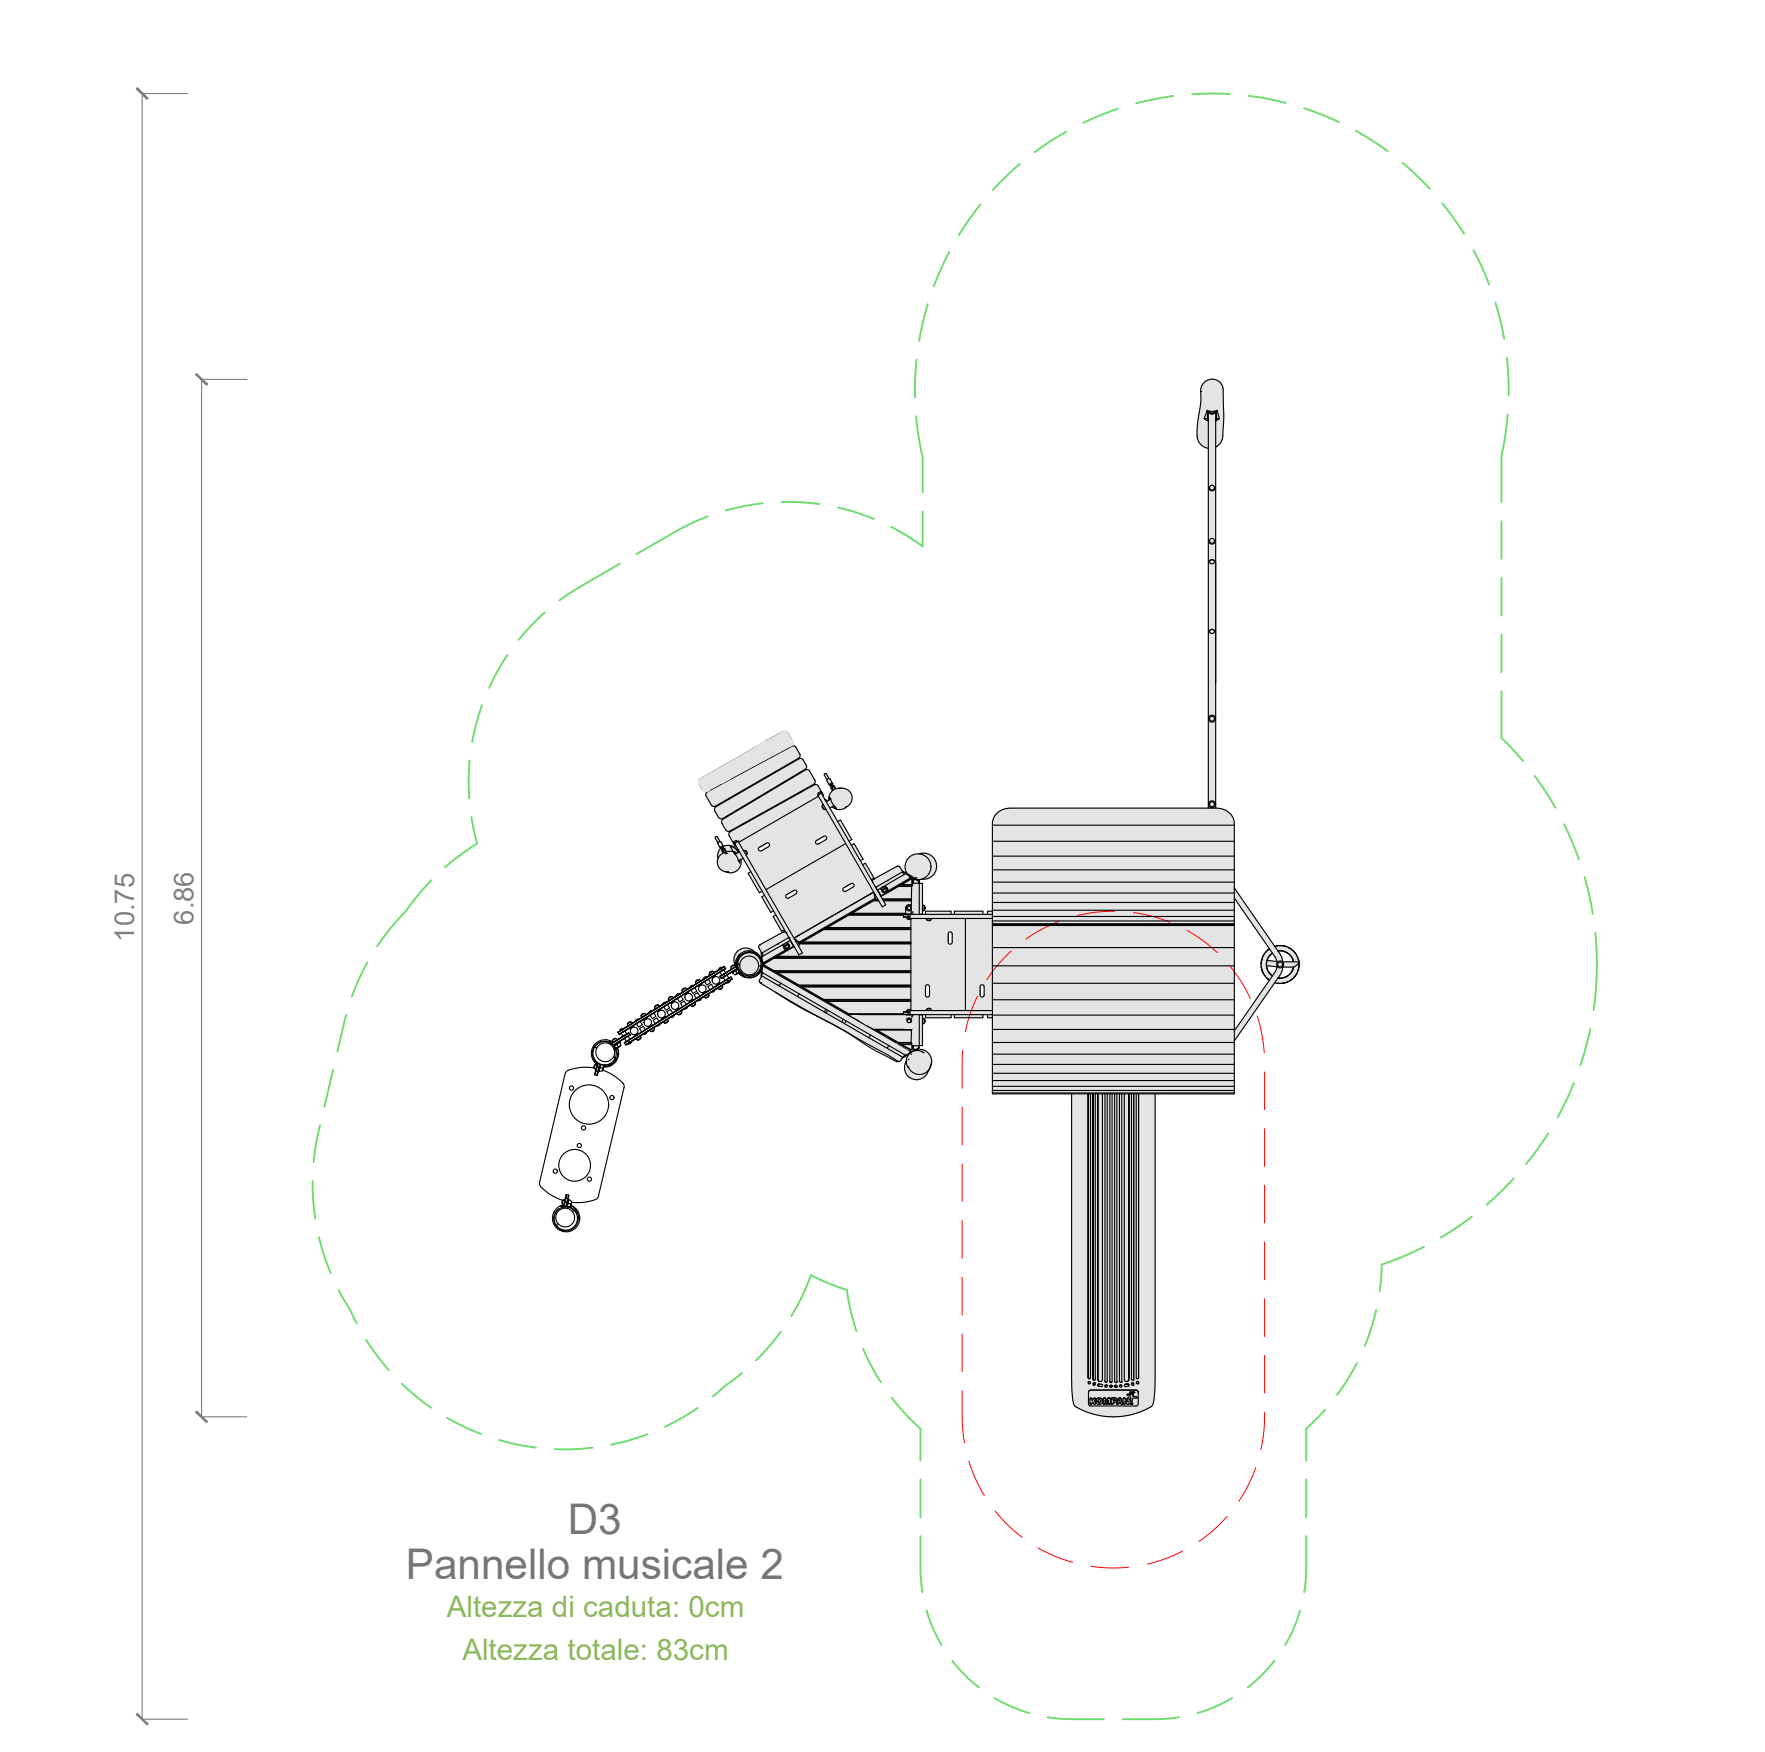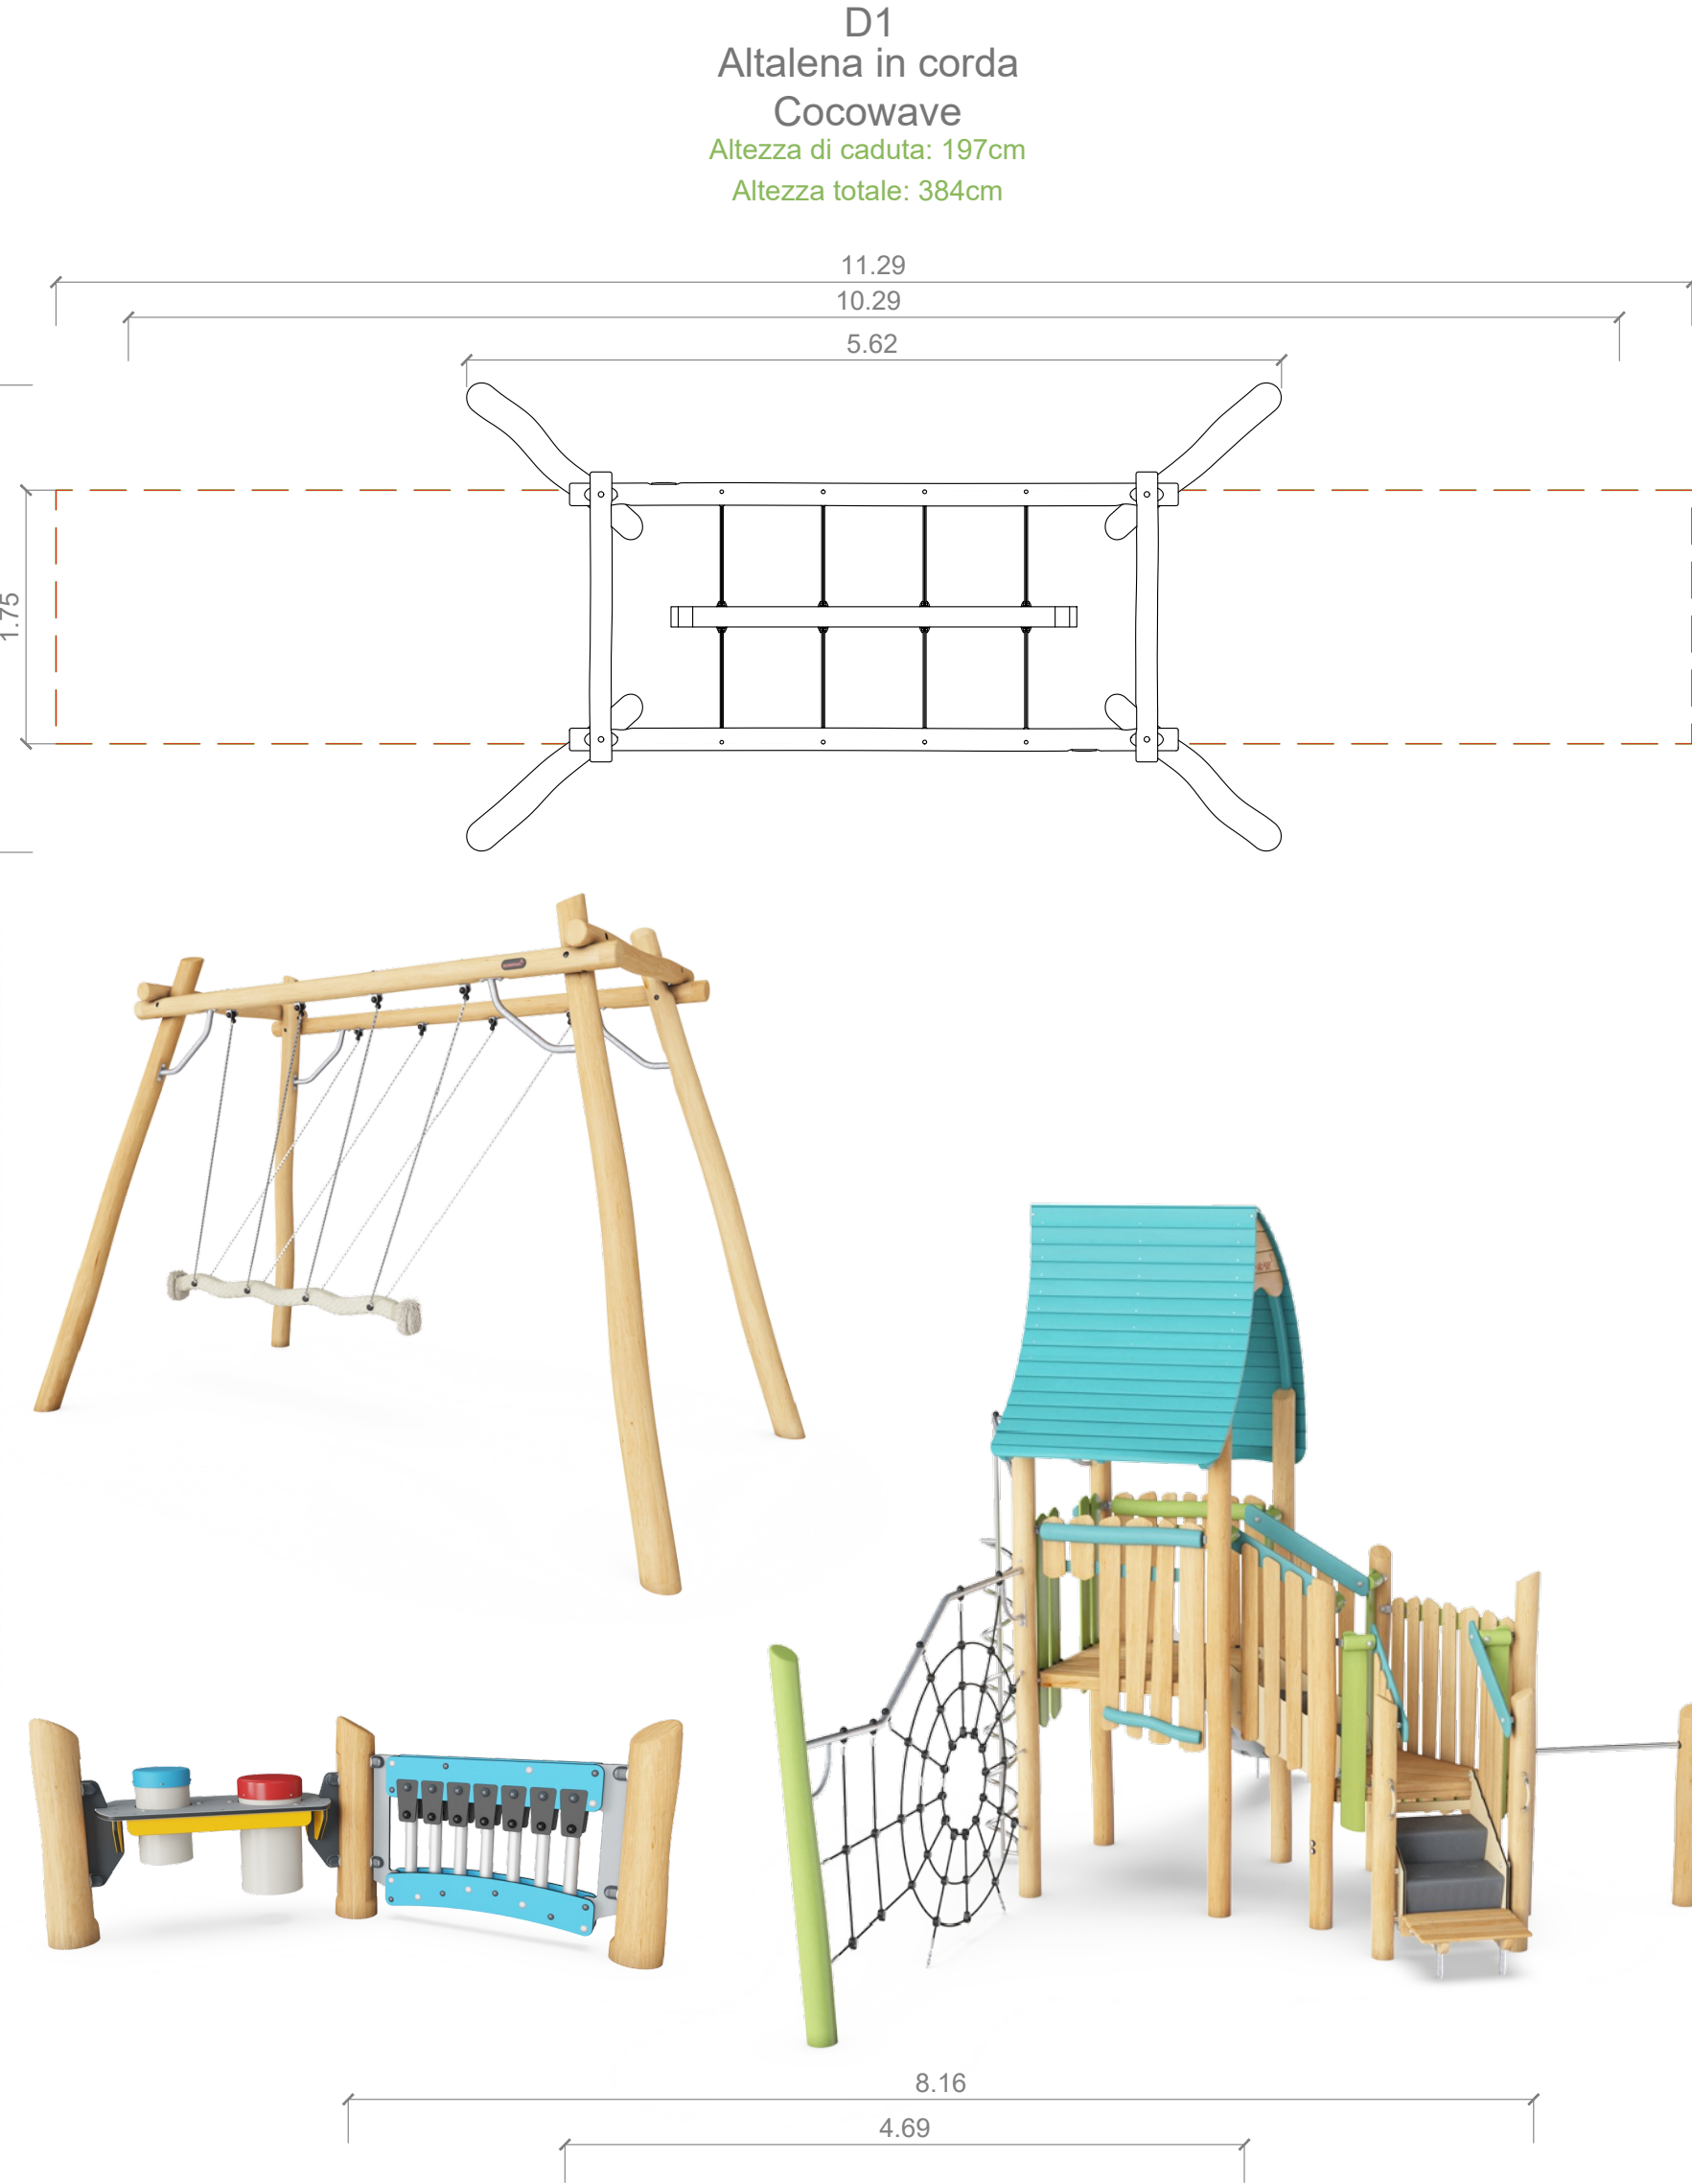


ISOLA DI GIOCO "E"

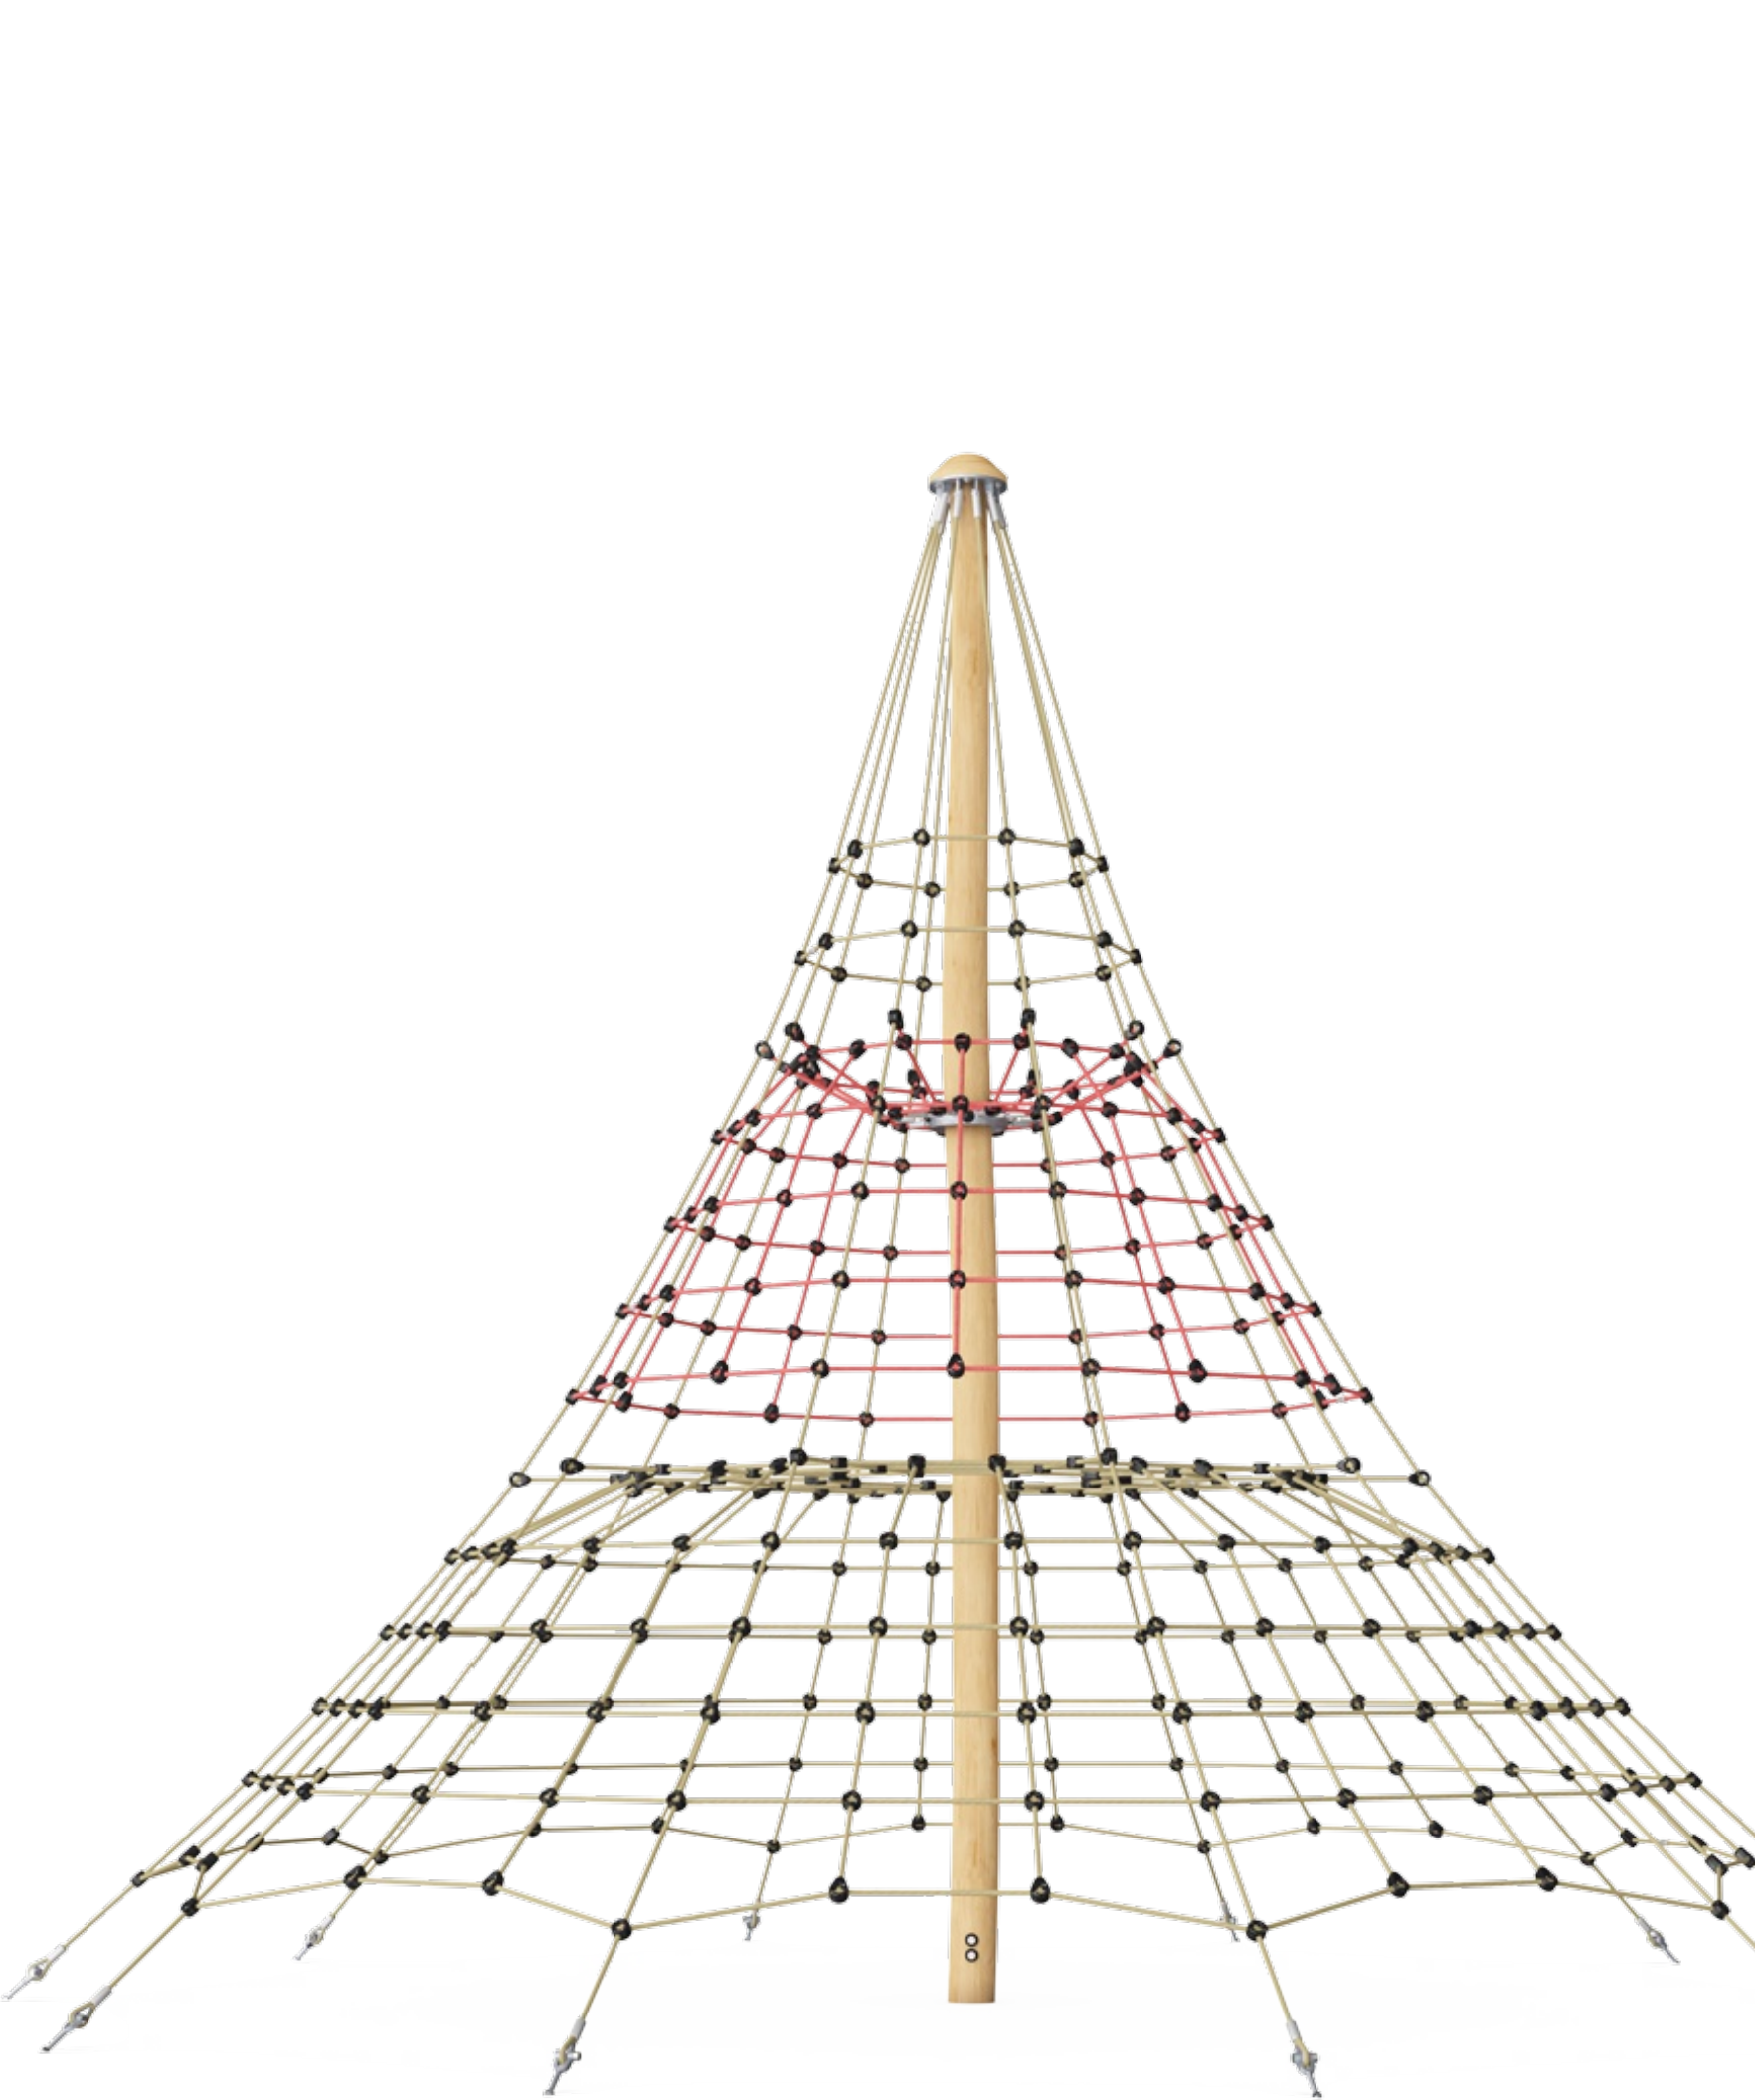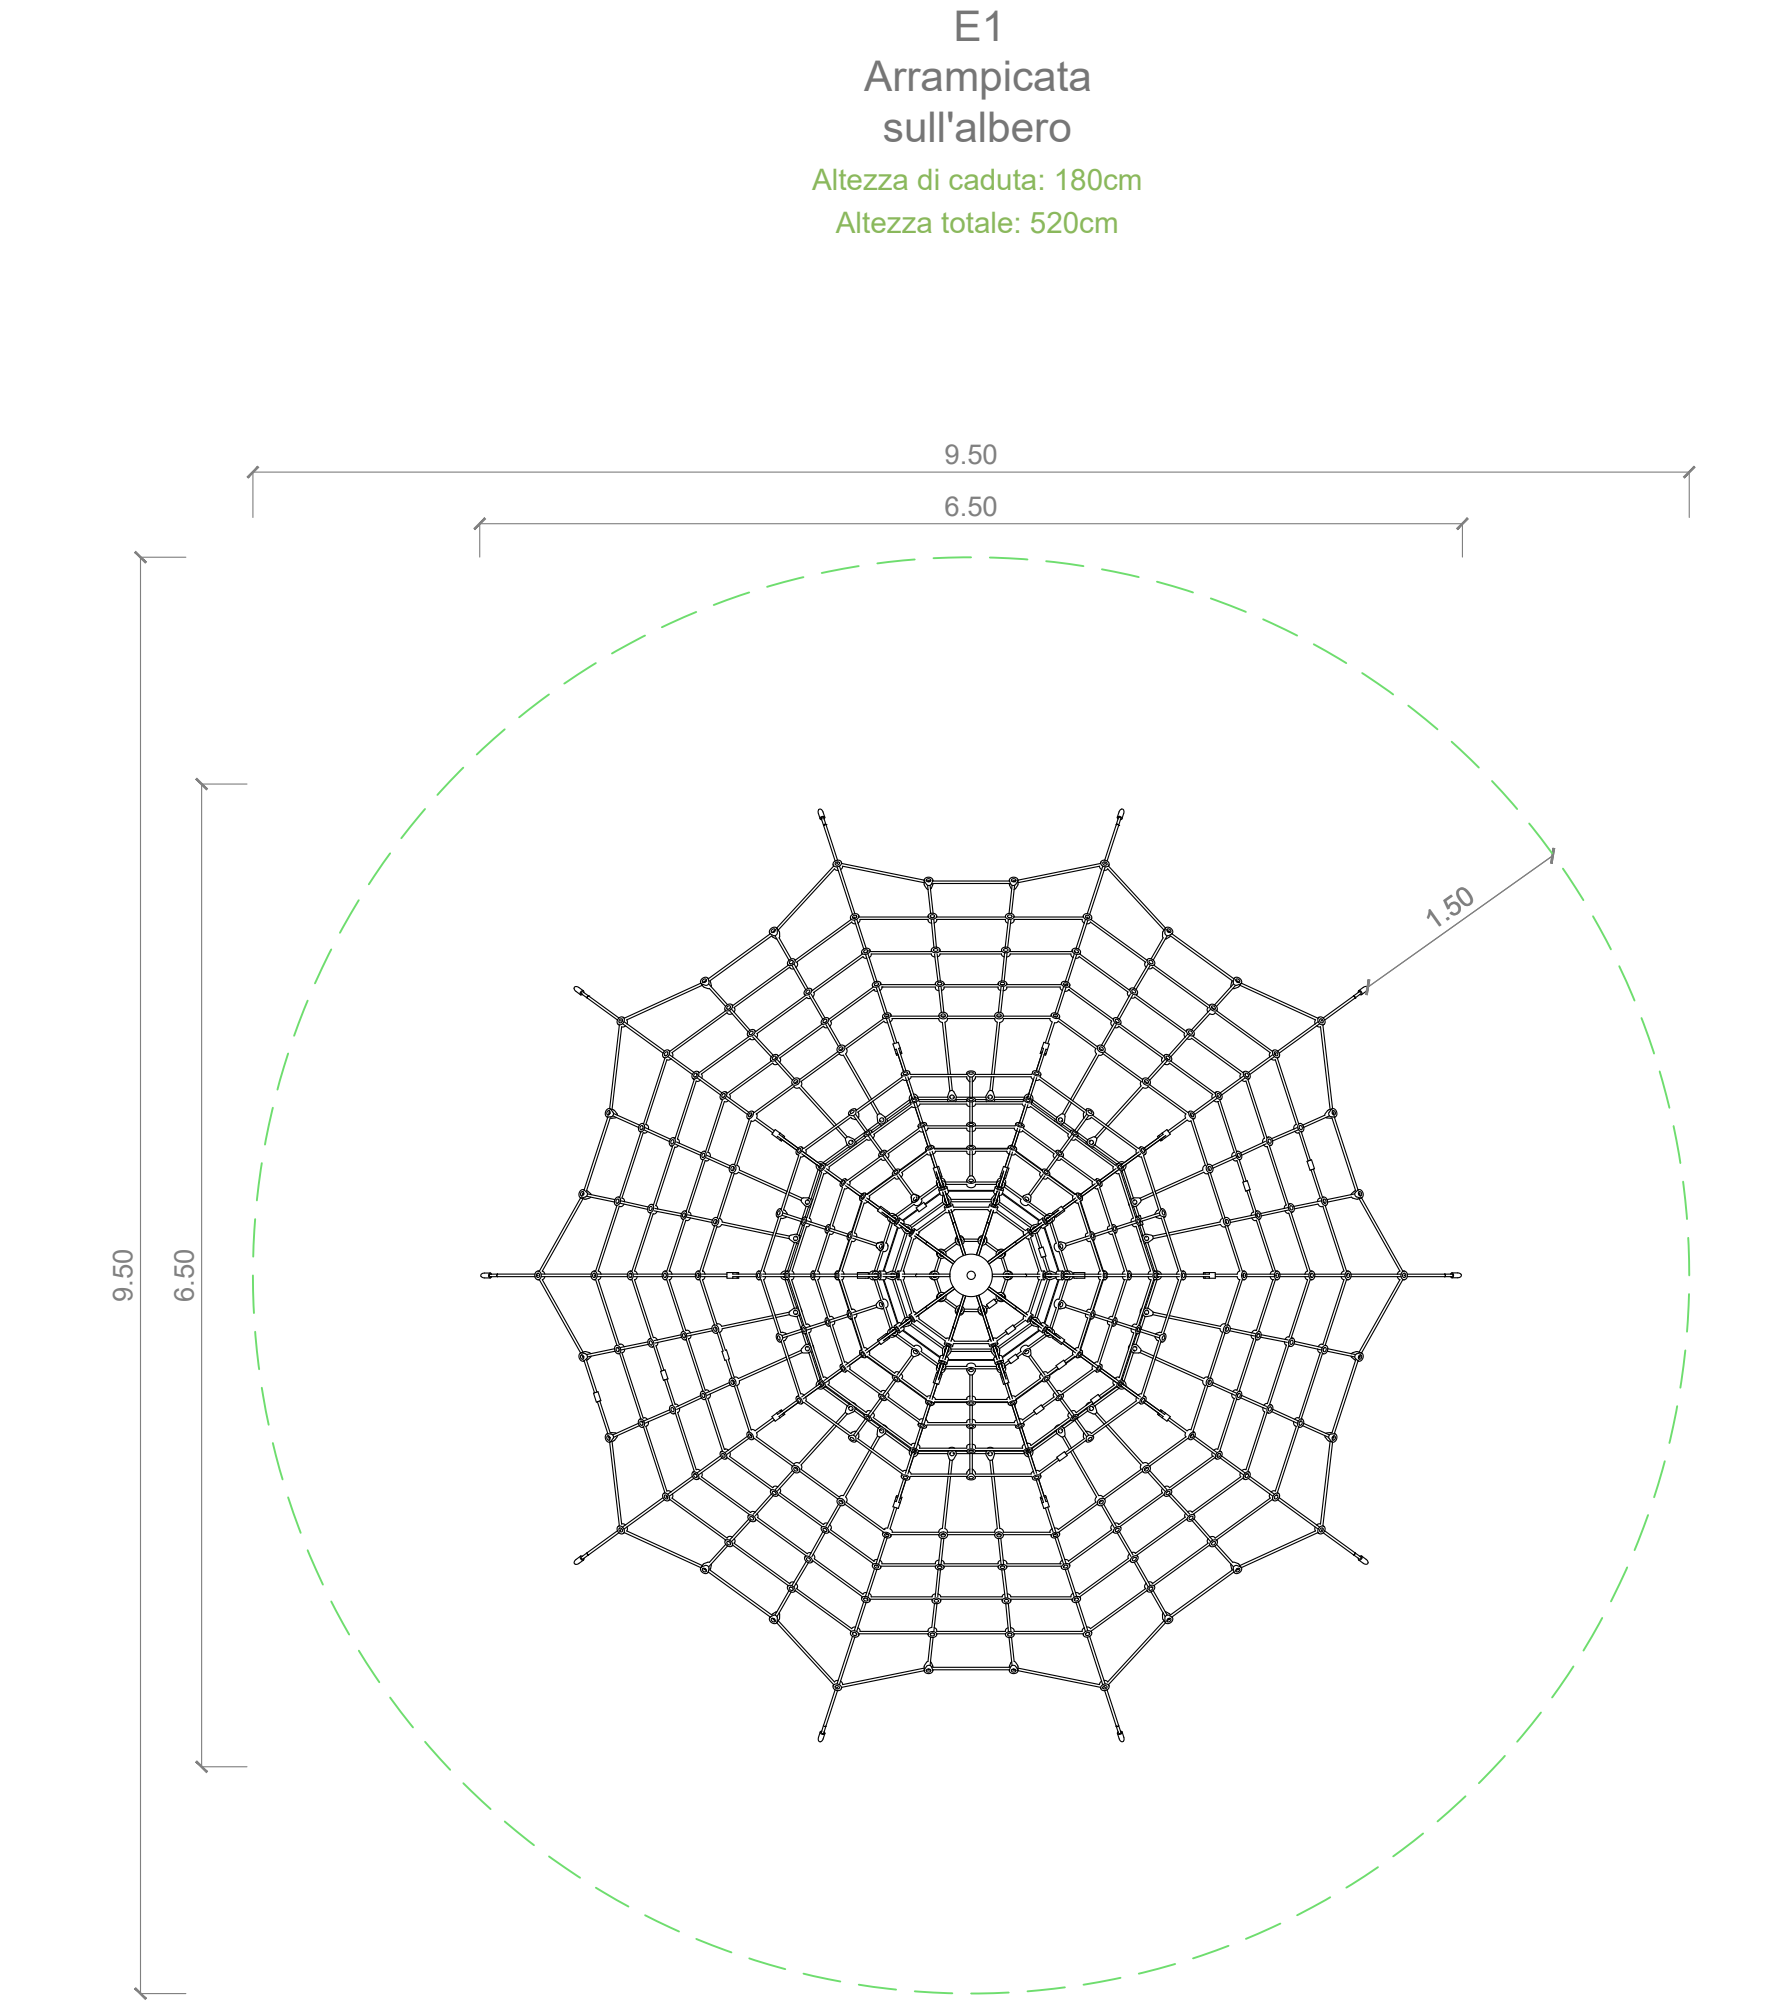

LEGENDA

- Spazio libero
- Area di sicurezza

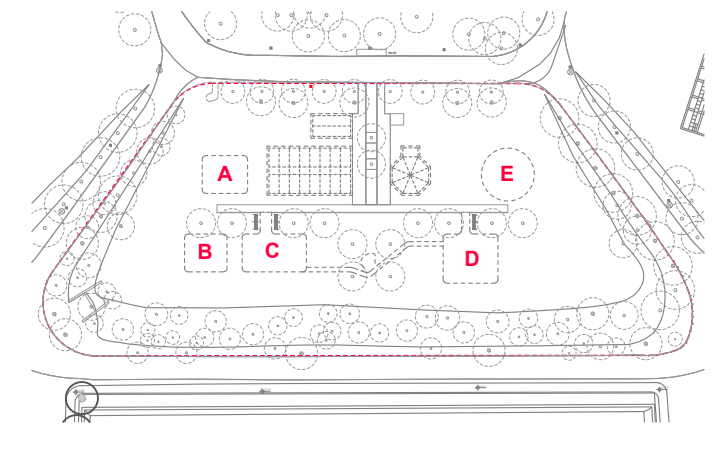

PARMA
INFRASTRUTTURE S.p.A.

COMUNE DI PARMA
SETTORE OPERE PUBBLICHE

responsabile unico di progetto
ing. MARCO FERRARI
Parma Infrastrutture S.p.A.

progetto architettonico
lotti+Pavarani architetti
via Emilia all'Angelo - Reggio Emilia

progetto impianti
GMS Studio Associato
via Giuditta Pasta n. 92 - Milano

coordinamento sicurezza in progettazione
ing. SARA MALORI
Parma Infrastrutture S.p.A.

Piano Integrato di riqualificazione e messa a sistema dei Parchi
Storico Monumentali - Fortezza della Cittadella -
4° lotto (obiettivo Parma la città Verde,
riqualificazione della rete di parchi, dei viali e delle piazze cittadine)

PROGETTO ESECUTIVO

titolo elaborato:
SETTORE D - SPAZIO PER IL GIOCO

Abaco dei giochi

TAVOLA:
serie numero
A 13
formato
scala
file: