


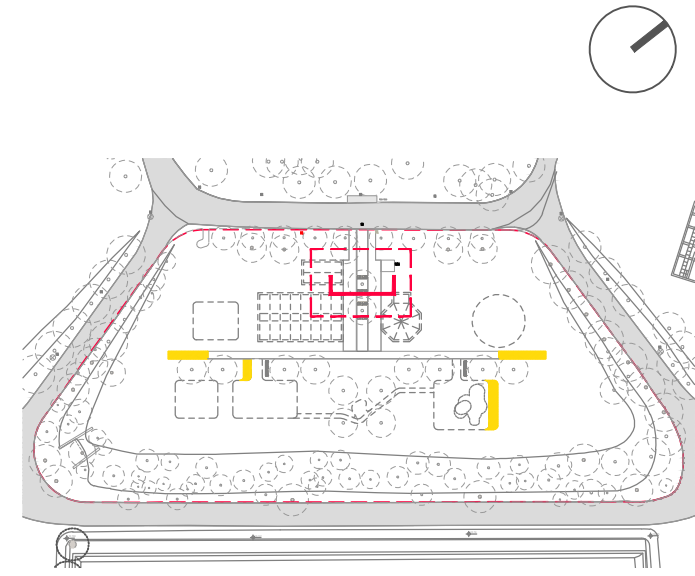


① - Pavimentazione in Lastre rettangolari di pietra di Luserna con bordi segati, finitura fiammata, colorazione grigio/dorata, misure miste a correre (indicativ. larghezza 30/50 e lunghezza 50/80).




② - Pavimentazione in cubetti di pietra di Luserna colorazione grigio/dorata, misure 80*80.


Sezione di dettaglio 1:20

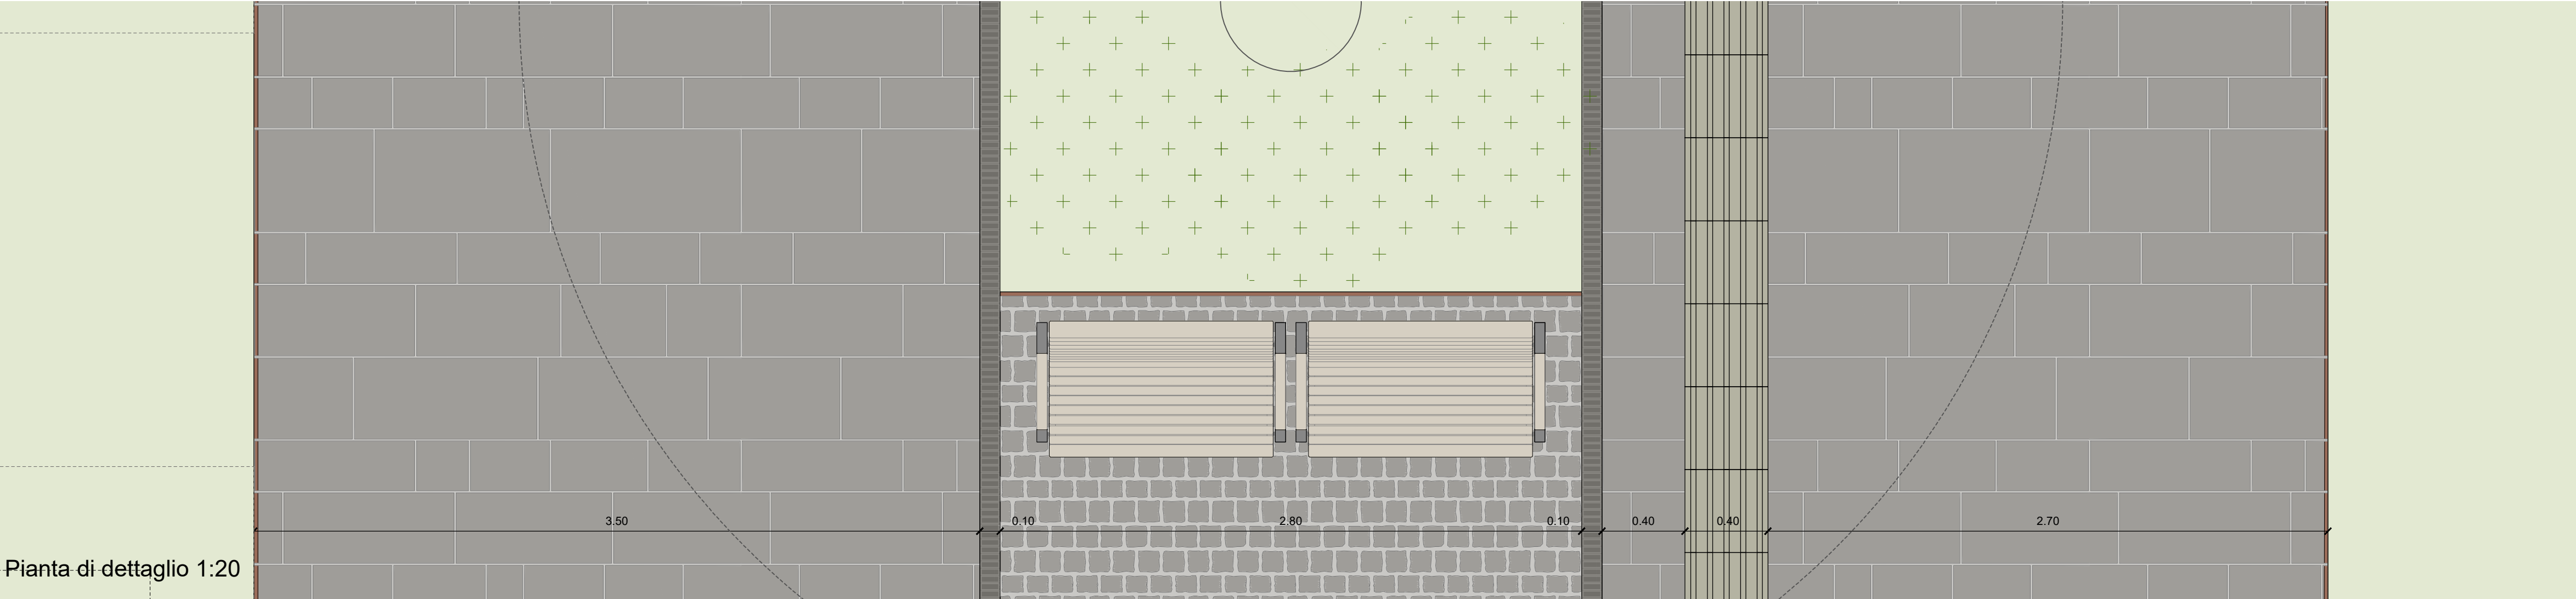

Pianta di dettaglio 1:20

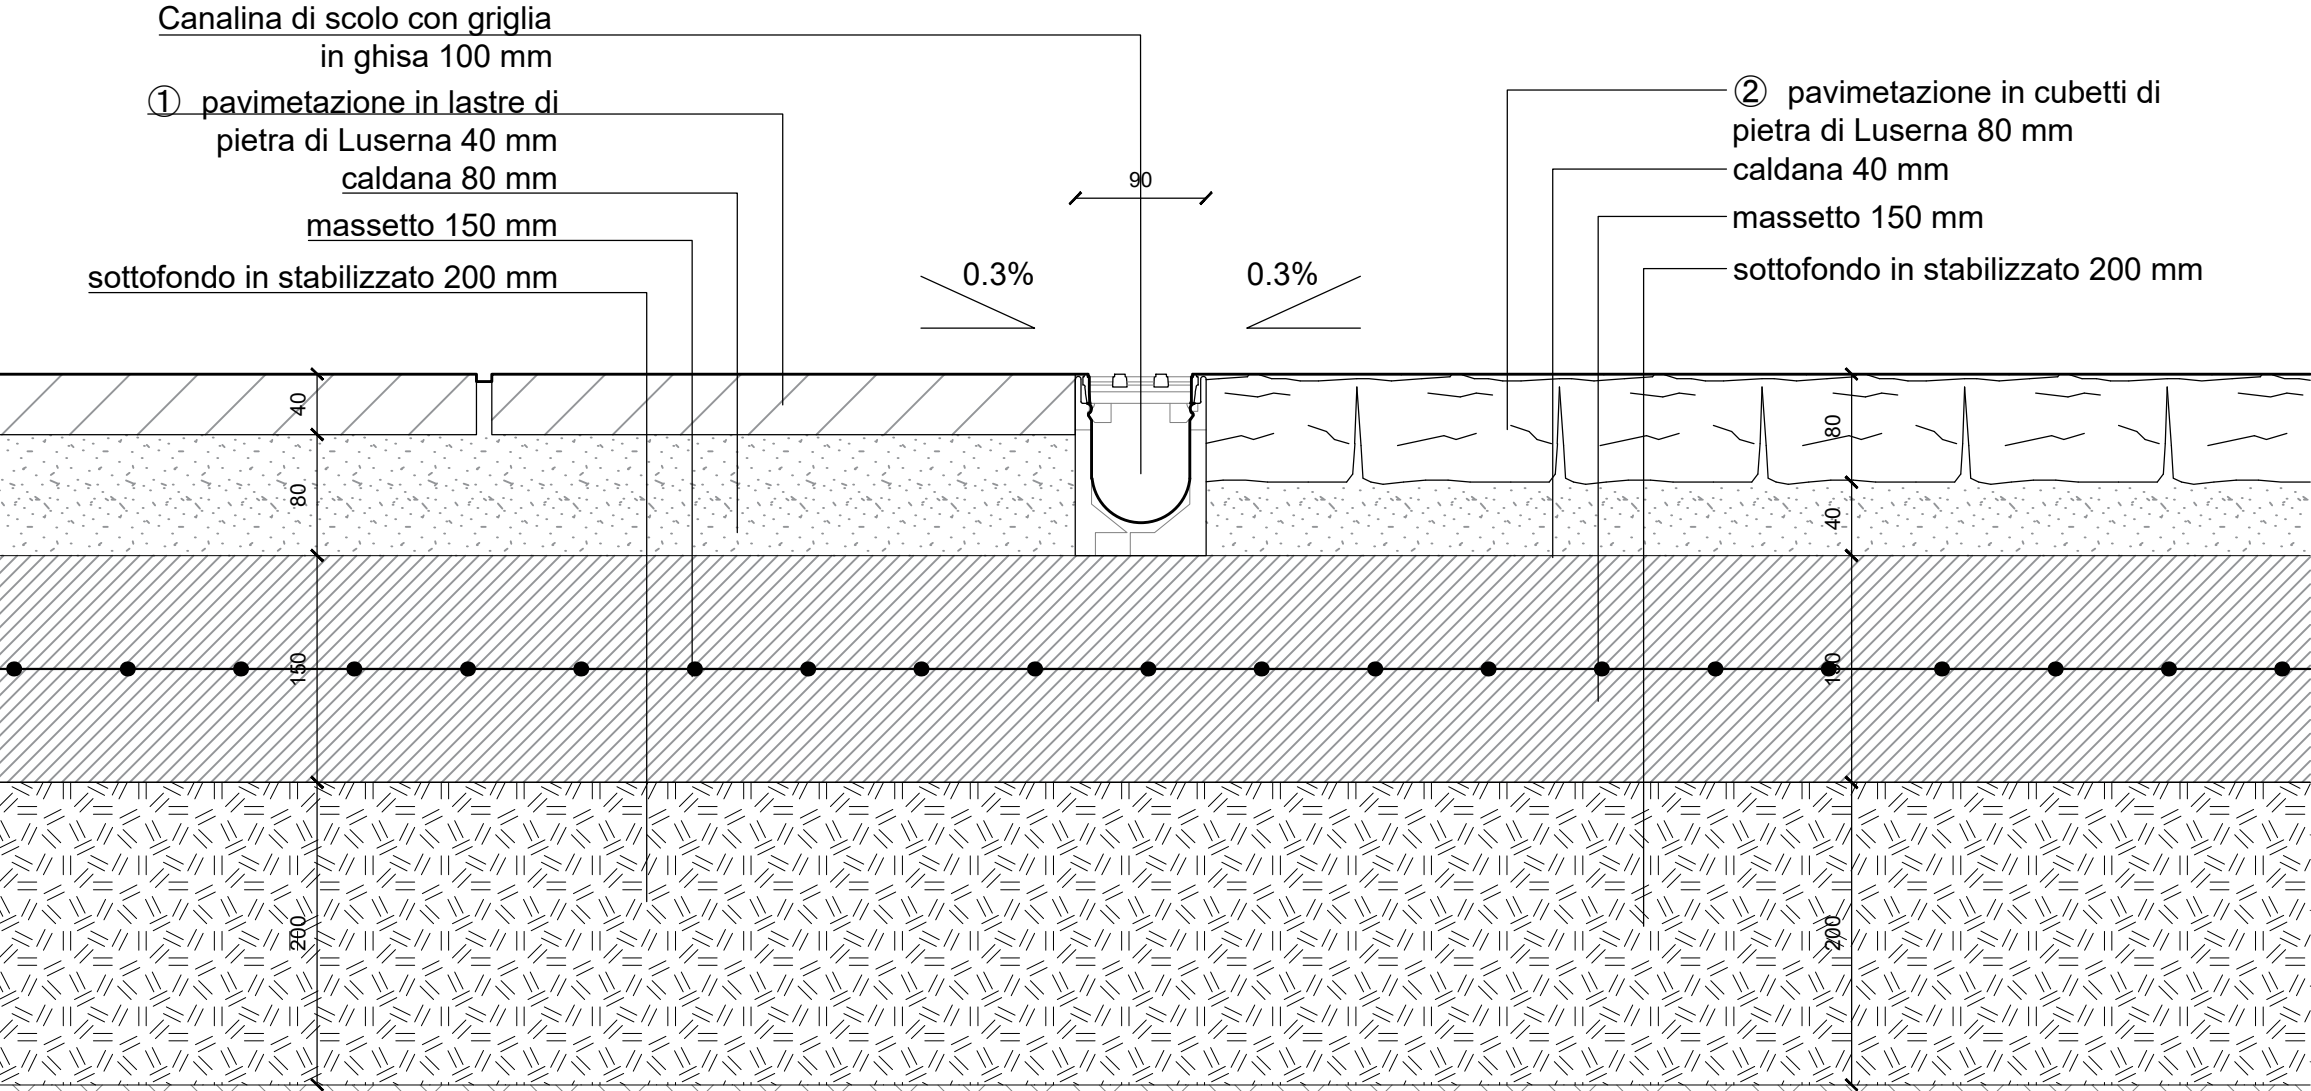

Dettaglio stratigrafia A scala 1:5

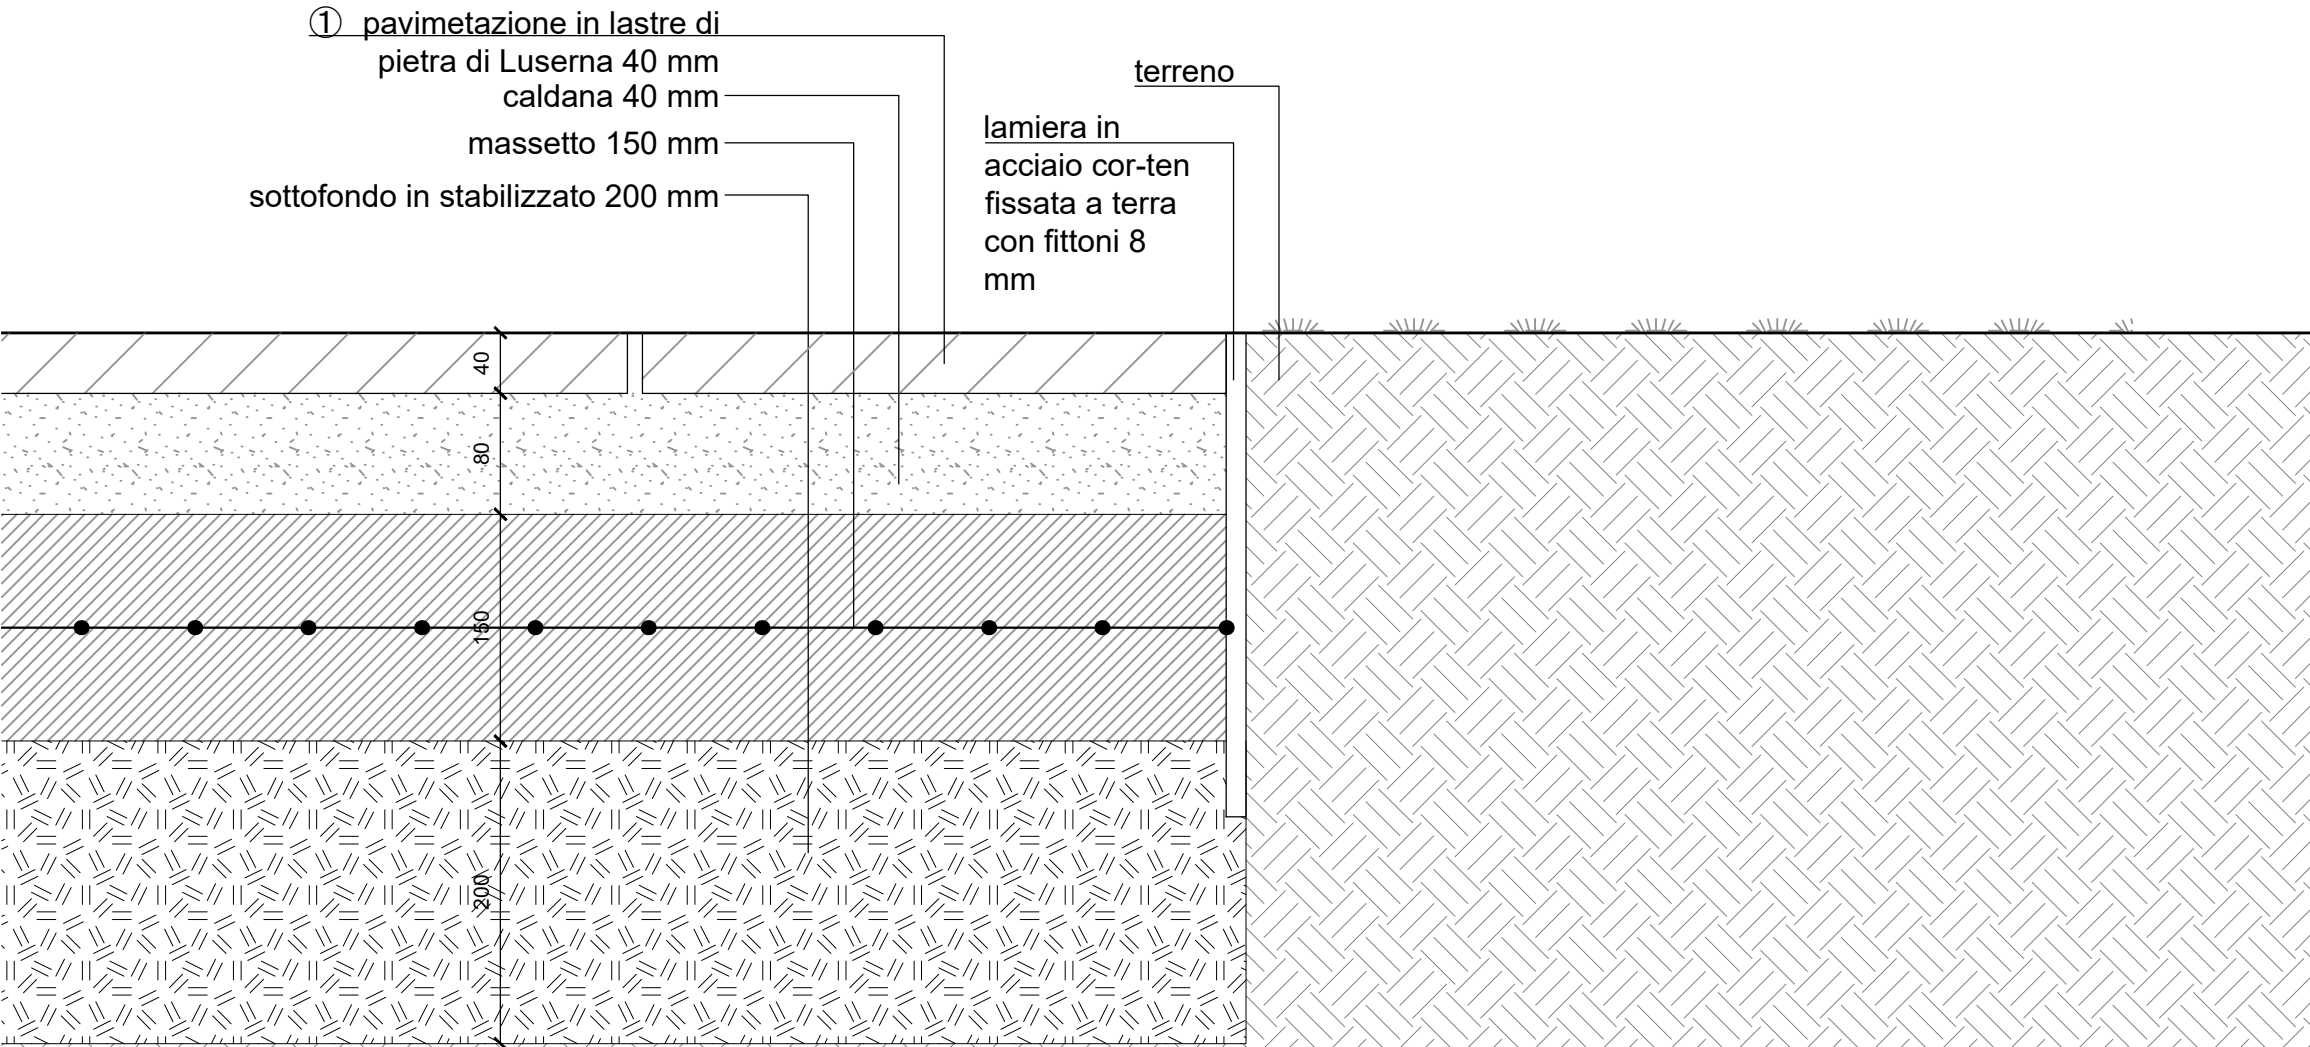

Dettaglio stratigrafia B scala 1:5



responsabile unico di progetto
ing. MARCO FERRARI
Parma Infrastrutture S.p.A.

progetto architettonico
lotti+Pavarani architetti
via Emilia all'Angelo - Reggio Emilia

progetto impianti
GMS Studio Associato
via Giuditta Pasta n. 92 - Milano

coordinamento sicurezza in progettazione
ing. SARA MALORI
Parma Infrastrutture S.p.A.

Piano Integrato di riqualificazione e messa a sistema dei Parchi Storico Monumentali - Fortezza della Cittadella -
4° lotto (obiettivo Parma la città Verde, riqualificazione della rete di parchi, dei viali e delle piazze cittadine)

PROGETTO ESECUTIVO

titolo elaborato:
SETTORE D - SPAZIO DEL GIOCO

Dettagli

TAVOLA:
serie numero
A 14
formato /
scala /
file: /