

SCHEMA UNIFILARE QUADRO ELETTRICO - SQG-01

ELABORATO GRAFICO VALIDO UNICAMENTE PER GLI IMPIANTI ELETTRICI		DATI GENERALI DEL QUADRO		Pag. 1 di 2	
UTENZA: SQG-01 QUADRO ELETTRICO ALIM. QUADRI <table border="1"> <thead> <tr> <th colspan="2">CARATTERISTICHE ELETTRICHE</th> <th colspan="2">CARATTERISTICHE MECCANICHE</th> <th colspan="2">CONDIZIONI DI SERVIZIO</th> </tr> </thead> <tbody> <tr> <td>TENSIONE DI ISOLAMENTO NOMINALE</td> <td>800V</td> <td>NUMERO SCOMPARTI</td> <td>1</td> <td>TEMPERATURA AMBIENTE MAX.</td> <td>+40 °C</td> </tr> <tr> <td>TENSIONE DI FUNZIONAMENTO NOMINALE</td> <td>230V</td> <td>ESecuzione PER ESTERNO</td> <td>☒ APPROPRIATA CHiusa AD ARMADIO SINGOLO</td> <td>TEMPERATURA AMBIENTE MINIMA</td> <td>-20 °C</td> </tr> <tr> <td>FREQUENZA NOMINALE</td> <td>50Hz</td> <td>ESecuzione PER INTERNO</td> <td>☐</td> <td>UMIDITA' RELATIVA MAX.</td> <td>60% A 20 °C</td> </tr> <tr> <td>SISTEMA ELETTRICO</td> <td>TT</td> <td>INSTALLAZIONE</td> <td>☐ SULL'INVOLUCRO ESTERNO</td> <td>ALTITUDINE SLM</td> <td><1000m</td> </tr> <tr> <td>CORRENTE NOMINALE</td> <td>16A</td> <td>GRADO DI PROTEZIONE</td> <td>☐ ALL'INTERNO DEL QUADRO</td> <td>INSTALLAZIONE</td> <td>IN AMBIENTE ESTERNO</td> </tr> <tr> <td>CORRENTE NOMINALE AMMISSIBILE DI BREVE DURATA PER 1 SEC.</td> <td>63A</td> <td>ACCESIBILITA' QUADRO</td> <td>FRONTE: ☐ RETRO: ☐</td> <td colspan="2">RISPONDERENZA ALLE NORME</td> </tr> <tr> <td>TENSIONE NOMINALE CIRCUITI AUSILIARI</td> <td>230V 50Hz</td> <td>AMPLIABILITA' QUADRO</td> <td>LATERALE: ☐ LATO DESTRO: ☐ LATO SINISTRO: ☐</td> <td colspan="2">RISPONDERENZA ALLE NORME</td> </tr> <tr> <td>TENSIONE DI PROVA A 50 Hz PER 1 MIN.</td> <td>2500V CIRCUITI DI POT. 1500V CIRCUITI AUSL.</td> <td>CONTRATTEGGIO DI FERMI DI BASE</td> <td>SI</td> <td colspan="2">NOTE</td> </tr> <tr> <td>TENSIONE DI TENUTA AD IMPULSO SEC. (EN 61439-1 e 2)</td> <td>☒ PROVE INDIVIDUALI ☐ PROVE DI TIPO</td> <td>LAMIERE DI FONDO</td> <td>NO</td> <td colspan="2">NOTE</td> </tr> <tr> <td colspan="6">DESCRIZIONI PARTICOLARI: Sottoposito a manutenzione ordinaria da parte del cliente</td> </tr> </tbody> </table> COMUNE DI PARMA CITTADELLA - AREA GIOCHI CHIMA PROTEZIONE LINEA DATA REC. 24/04/2025 DATA REC. 24/04/2025 DATA REC. 24/04/2025 PROGETTA A.T. PROGETTA A.T. PROGETTA A.T.						CARATTERISTICHE ELETTRICHE		CARATTERISTICHE MECCANICHE		CONDIZIONI DI SERVIZIO		TENSIONE DI ISOLAMENTO NOMINALE	800V	NUMERO SCOMPARTI	1	TEMPERATURA AMBIENTE MAX.	+40 °C	TENSIONE DI FUNZIONAMENTO NOMINALE	230V	ESecuzione PER ESTERNO	☒ APPROPRIATA CHiusa AD ARMADIO SINGOLO	TEMPERATURA AMBIENTE MINIMA	-20 °C	FREQUENZA NOMINALE	50Hz	ESecuzione PER INTERNO	☐	UMIDITA' RELATIVA MAX.	60% A 20 °C	SISTEMA ELETTRICO	TT	INSTALLAZIONE	☐ SULL'INVOLUCRO ESTERNO	ALTITUDINE SLM	<1000m	CORRENTE NOMINALE	16A	GRADO DI PROTEZIONE	☐ ALL'INTERNO DEL QUADRO	INSTALLAZIONE	IN AMBIENTE ESTERNO	CORRENTE NOMINALE AMMISSIBILE DI BREVE DURATA PER 1 SEC.	63A	ACCESIBILITA' QUADRO	FRONTE: ☐ RETRO: ☐	RISPONDERENZA ALLE NORME		TENSIONE NOMINALE CIRCUITI AUSILIARI	230V 50Hz	AMPLIABILITA' QUADRO	LATERALE: ☐ LATO DESTRO: ☐ LATO SINISTRO: ☐	RISPONDERENZA ALLE NORME		TENSIONE DI PROVA A 50 Hz PER 1 MIN.	2500V CIRCUITI DI POT. 1500V CIRCUITI AUSL.	CONTRATTEGGIO DI FERMI DI BASE	SI	NOTE		TENSIONE DI TENUTA AD IMPULSO SEC. (EN 61439-1 e 2)	☒ PROVE INDIVIDUALI ☐ PROVE DI TIPO	LAMIERE DI FONDO	NO	NOTE		DESCRIZIONI PARTICOLARI: Sottoposito a manutenzione ordinaria da parte del cliente					
CARATTERISTICHE ELETTRICHE		CARATTERISTICHE MECCANICHE		CONDIZIONI DI SERVIZIO	
TENSIONE DI ISOLAMENTO NOMINALE	800V	NUMERO SCOMPARTI	1	TEMPERATURA AMBIENTE MAX.	+40 °C	
TENSIONE DI FUNZIONAMENTO NOMINALE	230V	ESecuzione PER ESTERNO	☒ APPROPRIATA CHiusa AD ARMADIO SINGOLO	TEMPERATURA AMBIENTE MINIMA	-20 °C	
FREQUENZA NOMINALE	50Hz	ESecuzione PER INTERNO	☐	UMIDITA' RELATIVA MAX.	60% A 20 °C	
SISTEMA ELETTRICO	TT	INSTALLAZIONE	☐ SULL'INVOLUCRO ESTERNO	ALTITUDINE SLM	<1000m	
CORRENTE NOMINALE	16A	GRADO DI PROTEZIONE	☐ ALL'INTERNO DEL QUADRO	INSTALLAZIONE	IN AMBIENTE ESTERNO	
CORRENTE NOMINALE AMMISSIBILE DI BREVE DURATA PER 1 SEC.	63A	ACCESIBILITA' QUADRO	FRONTE: ☐ RETRO: ☐	RISPONDERENZA ALLE NORME	
TENSIONE NOMINALE CIRCUITI AUSILIARI	230V 50Hz	AMPLIABILITA' QUADRO	LATERALE: ☐ LATO DESTRO: ☐ LATO SINISTRO: ☐	RISPONDERENZA ALLE NORME	
TENSIONE DI PROVA A 50 Hz PER 1 MIN.	2500V CIRCUITI DI POT. 1500V CIRCUITI AUSL.	CONTRATTEGGIO DI FERMI DI BASE	SI	NOTE	
TENSIONE DI TENUTA AD IMPULSO SEC. (EN 61439-1 e 2)	☒ PROVE INDIVIDUALI ☐ PROVE DI TIPO	LAMIERE DI FONDO	NO	NOTE	
DESCRIZIONI PARTICOLARI: Sottoposito a manutenzione ordinaria da parte del cliente	

SCHEMA UNIFILARE QUADRO ELETTRICO - SQG-02


ELABORATO GRAFICO VALIDO UNICAMENTE PER GLI IMPIANTI ELETTRICI		DATI GENERALI DEL QUADRO		Pag. 1 di 2	
UTENZA: SQG-02 QUADRO ELETTRICO ALIM. QUADRI <table border="1"> <thead> <tr> <th colspan="2">CARATTERISTICHE ELETTRICHE</th> <th colspan="2">CARATTERISTICHE MECCANICHE</th> <th colspan="2">CONDIZIONI DI SERVIZIO</th> </tr> </thead> <tbody> <tr> <td>TENSIONE DI ISOLAMENTO NOMINALE</td> <td>800V</td> <td>NUMERO SCOMPARTI</td> <td>1</td> <td>TEMPERATURA AMBIENTE MAX.</td> <td>+40 °C</td> </tr> <tr> <td>TENSIONE DI FUNZIONAMENTO NOMINALE</td> <td>230V</td> <td>ESecuzione PER ESTERNO</td> <td>☒ APPROPRIATA CHiusa AD ARMADIO SINGOLO</td> <td>TEMPERATURA AMBIENTE MINIMA</td> <td>-20 °C</td> </tr> <tr> <td>FREQUENZA NOMINALE</td> <td>50Hz</td> <td>ESecuzione PER INTERNO</td> <td>☐</td> <td>UMIDITA' RELATIVA MAX.</td> <td>60% A 20 °C</td> </tr> <tr> <td>SISTEMA ELETTRICO</td> <td>TT</td> <td>INSTALLAZIONE</td> <td>☐ SULL'INVOLUCRO ESTERNO</td> <td>ALTITUDINE SLM</td> <td><1000m</td> </tr> <tr> <td>CORRENTE NOMINALE</td> <td>16A</td> <td>GRADO DI PROTEZIONE</td> <td>☐ ALL'INTERNO DEL QUADRO</td> <td>INSTALLAZIONE</td> <td>IN AMBIENTE ESTERNO</td> </tr> <tr> <td>CORRENTE NOMINALE AMMISSIBILE DI BREVE DURATA PER 1 SEC.</td> <td>63A</td> <td>ACCESIBILITA' QUADRO</td> <td>FRONTE: ☐ RETRO: ☐</td> <td colspan="2">RISPONDERENZA ALLE NORME</td> </tr> <tr> <td>TENSIONE NOMINALE CIRCUITI AUSILIARI</td> <td>230V 50Hz</td> <td>AMPLIABILITA' QUADRO</td> <td>LATERALE: ☐ LATO DESTRO: ☐ LATO SINISTRO: ☐</td> <td colspan="2">RISPONDERENZA ALLE NORME</td> </tr> <tr> <td>TENSIONE DI PROVA A 50 Hz PER 1 MIN.</td> <td>2500V CIRCUITI DI POT. 1500V CIRCUITI AUSL.</td> <td>CONTRATTEGGIO DI FERMI DI BASE</td> <td>SI</td> <td colspan="2">NOTE</td> </tr> <tr> <td>TENSIONE DI TENUTA AD IMPULSO SEC. (EN 61439-1 e 2)</td> <td>☒ PROVE INDIVIDUALI ☐ PROVE DI TIPO</td> <td>LAMIERE DI FONDO</td> <td>NO</td> <td colspan="2">NOTE</td> </tr> <tr> <td colspan="6">DESCRIZIONI PARTICOLARI: Sottoposito a manutenzione ordinaria da parte del cliente</td> </tr> </tbody> </table> COMUNE DI PARMA CITTADELLA - AREA GIOCHI CHIMA PROTEZIONE LINEA DATA REC. 24/04/2025 DATA REC. 24/04/2025 DATA REC. 24/04/2025 PROGETTA A.T. PROGETTA A.T. PROGETTA A.T.						CARATTERISTICHE ELETTRICHE		CARATTERISTICHE MECCANICHE		CONDIZIONI DI SERVIZIO		TENSIONE DI ISOLAMENTO NOMINALE	800V	NUMERO SCOMPARTI	1	TEMPERATURA AMBIENTE MAX.	+40 °C	TENSIONE DI FUNZIONAMENTO NOMINALE	230V	ESecuzione PER ESTERNO	☒ APPROPRIATA CHiusa AD ARMADIO SINGOLO	TEMPERATURA AMBIENTE MINIMA	-20 °C	FREQUENZA NOMINALE	50Hz	ESecuzione PER INTERNO	☐	UMIDITA' RELATIVA MAX.	60% A 20 °C	SISTEMA ELETTRICO	TT	INSTALLAZIONE	☐ SULL'INVOLUCRO ESTERNO	ALTITUDINE SLM	<1000m	CORRENTE NOMINALE	16A	GRADO DI PROTEZIONE	☐ ALL'INTERNO DEL QUADRO	INSTALLAZIONE	IN AMBIENTE ESTERNO	CORRENTE NOMINALE AMMISSIBILE DI BREVE DURATA PER 1 SEC.	63A	ACCESIBILITA' QUADRO	FRONTE: ☐ RETRO: ☐	RISPONDERENZA ALLE NORME		TENSIONE NOMINALE CIRCUITI AUSILIARI	230V 50Hz	AMPLIABILITA' QUADRO	LATERALE: ☐ LATO DESTRO: ☐ LATO SINISTRO: ☐	RISPONDERENZA ALLE NORME		TENSIONE DI PROVA A 50 Hz PER 1 MIN.	2500V CIRCUITI DI POT. 1500V CIRCUITI AUSL.	CONTRATTEGGIO DI FERMI DI BASE	SI	NOTE		TENSIONE DI TENUTA AD IMPULSO SEC. (EN 61439-1 e 2)	☒ PROVE INDIVIDUALI ☐ PROVE DI TIPO	LAMIERE DI FONDO	NO	NOTE		DESCRIZIONI PARTICOLARI: Sottoposito a manutenzione ordinaria da parte del cliente					
CARATTERISTICHE ELETTRICHE		CARATTERISTICHE MECCANICHE		CONDIZIONI DI SERVIZIO	
TENSIONE DI ISOLAMENTO NOMINALE	800V	NUMERO SCOMPARTI	1	TEMPERATURA AMBIENTE MAX.	+40 °C	
TENSIONE DI FUNZIONAMENTO NOMINALE	230V	ESecuzione PER ESTERNO	☒ APPROPRIATA CHiusa AD ARMADIO SINGOLO	TEMPERATURA AMBIENTE MINIMA	-20 °C	
FREQUENZA NOMINALE	50Hz	ESecuzione PER INTERNO	☐	UMIDITA' RELATIVA MAX.	60% A 20 °C	
SISTEMA ELETTRICO	TT	INSTALLAZIONE	☐ SULL'INVOLUCRO ESTERNO	ALTITUDINE SLM	<1000m	
CORRENTE NOMINALE	16A	GRADO DI PROTEZIONE	☐ ALL'INTERNO DEL QUADRO	INSTALLAZIONE	IN AMBIENTE ESTERNO	
CORRENTE NOMINALE AMMISSIBILE DI BREVE DURATA PER 1 SEC.	63A	ACCESIBILITA' QUADRO	FRONTE: ☐ RETRO: ☐	RISPONDERENZA ALLE NORME	
TENSIONE NOMINALE CIRCUITI AUSILIARI	230V 50Hz	AMPLIABILITA' QUADRO	LATERALE: ☐ LATO DESTRO: ☐ LATO SINISTRO: ☐	RISPONDERENZA ALLE NORME	
TENSIONE DI PROVA A 50 Hz PER 1 MIN.	2500V CIRCUITI DI POT. 1500V CIRCUITI AUSL.	CONTRATTEGGIO DI FERMI DI BASE	SI	NOTE	
TENSIONE DI TENUTA AD IMPULSO SEC. (EN 61439-1 e 2)	☒ PROVE INDIVIDUALI ☐ PROVE DI TIPO	LAMIERE DI FONDO	NO	NOTE	
DESCRIZIONI PARTICOLARI: Sottoposito a manutenzione ordinaria da parte del cliente	

SCHEMA UNIFILARE QUADRO ELETTRICO - SQG-03


ELABORATO GRAFICO VALIDO UNICAMENTE PER GLI IMPIANTI ELETTRICI		DATI GENERALI DEL QUADRO		Pag. 1 di 2	
UTENZA: SQG-03 QUADRO ELETTRICO ALIM. QUADRI <table border="1"> <thead> <tr> <th colspan="2">CARATTERISTICHE ELETTRICHE</th> <th colspan="2">CARATTERISTICHE MECCANICHE</th> <th colspan="2">CONDIZIONI DI SERVIZIO</th> </tr> </thead> <tbody> <tr> <td>TENSIONE DI ISOLAMENTO NOMINALE</td> <td>800V</td> <td>NUMERO SCOMPARTI</td> <td>1</td> <td>TEMPERATURA AMBIENTE MAX.</td> <td>+40 °C</td> </tr> <tr> <td>TENSIONE DI FUNZIONAMENTO NOMINALE</td> <td>400/230V</td> <td>ESecuzione PER ESTERNO</td> <td>☒ APPROPRIATA CHiusa AD ARMADIO SINGOLO</td> <td>TEMPERATURA AMBIENTE MINIMA</td> <td>-20 °C</td> </tr> <tr> <td>FREQUENZA NOMINALE</td> <td>50Hz</td> <td>ESecuzione PER INTERNO</td> <td>☐</td> <td>UMIDITA' RELATIVA MAX.</td> <td>60% A 20 °C</td> </tr> <tr> <td>SISTEMA ELETTRICO</td> <td>TT</td> <td>INSTALLAZIONE</td> <td>☐ SULL'INVOLUCRO ESTERNO</td> <td>ALTITUDINE SLM</td> <td><1000m</td> </tr> <tr> <td>CORRENTE NOMINALE</td> <td>32A</td> <td>GRADO DI PROTEZIONE</td> <td>☐ ALL'INTERNO DEL QUADRO</td> <td>INSTALLAZIONE</td> <td>IN AMBIENTE ESTERNO</td> </tr> <tr> <td>CORRENTE NOMINALE AMMISSIBILE DI BREVE DURATA PER 1 SEC.</td> <td>160A</td> <td>ACCESIBILITA' QUADRO</td> <td>FRONTE: ☐ RETRO: ☐</td> <td colspan="2">RISPONDERENZA ALLE NORME</td> </tr> <tr> <td>TENSIONE NOMINALE CIRCUITI AUSILIARI</td> <td>230V 50Hz</td> <td>AMPLIABILITA' QUADRO</td> <td>LATERALE: ☐ LATO DESTRO: ☐ LATO SINISTRO: ☐</td> <td colspan="2">RISPONDERENZA ALLE NORME</td> </tr> <tr> <td>TENSIONE DI PROVA A 50 Hz PER 1 MIN.</td> <td>2500V CIRCUITI DI POT. 1500V CIRCUITI AUSL.</td> <td>CONTRATTEGGIO DI FERMI DI BASE</td> <td>SI</td> <td colspan="2">NOTE</td> </tr> <tr> <td>TENSIONE DI TENUTA AD IMPULSO SEC. (EN 61439-1 e 2)</td> <td>☒ PROVE INDIVIDUALI ☐ PROVE DI TIPO</td> <td>LAMIERE DI FONDO</td> <td>NO</td> <td colspan="2">NOTE</td> </tr> <tr> <td colspan="6">DESCRIZIONI PARTICOLARI: Sottoposito a manutenzione ordinaria da parte del cliente</td> </tr> </tbody> </table> COMUNE DI PARMA CITTADELLA - AREA GIOCHI CHIMA PROTEZIONE LINEA DATA REC. 24/04/2025 DATA REC. 24/04/2025 DATA REC. 24/04/2025 PROGETTA A.T. PROGETTA A.T. PROGETTA A.T.						CARATTERISTICHE ELETTRICHE		CARATTERISTICHE MECCANICHE		CONDIZIONI DI SERVIZIO		TENSIONE DI ISOLAMENTO NOMINALE	800V	NUMERO SCOMPARTI	1	TEMPERATURA AMBIENTE MAX.	+40 °C	TENSIONE DI FUNZIONAMENTO NOMINALE	400/230V	ESecuzione PER ESTERNO	☒ APPROPRIATA CHiusa AD ARMADIO SINGOLO	TEMPERATURA AMBIENTE MINIMA	-20 °C	FREQUENZA NOMINALE	50Hz	ESecuzione PER INTERNO	☐	UMIDITA' RELATIVA MAX.	60% A 20 °C	SISTEMA ELETTRICO	TT	INSTALLAZIONE	☐ SULL'INVOLUCRO ESTERNO	ALTITUDINE SLM	<1000m	CORRENTE NOMINALE	32A	GRADO DI PROTEZIONE	☐ ALL'INTERNO DEL QUADRO	INSTALLAZIONE	IN AMBIENTE ESTERNO	CORRENTE NOMINALE AMMISSIBILE DI BREVE DURATA PER 1 SEC.	160A	ACCESIBILITA' QUADRO	FRONTE: ☐ RETRO: ☐	RISPONDERENZA ALLE NORME		TENSIONE NOMINALE CIRCUITI AUSILIARI	230V 50Hz	AMPLIABILITA' QUADRO	LATERALE: ☐ LATO DESTRO: ☐ LATO SINISTRO: ☐	RISPONDERENZA ALLE NORME		TENSIONE DI PROVA A 50 Hz PER 1 MIN.	2500V CIRCUITI DI POT. 1500V CIRCUITI AUSL.	CONTRATTEGGIO DI FERMI DI BASE	SI	NOTE		TENSIONE DI TENUTA AD IMPULSO SEC. (EN 61439-1 e 2)	☒ PROVE INDIVIDUALI ☐ PROVE DI TIPO	LAMIERE DI FONDO	NO	NOTE		DESCRIZIONI PARTICOLARI: Sottoposito a manutenzione ordinaria da parte del cliente					
CARATTERISTICHE ELETTRICHE		CARATTERISTICHE MECCANICHE		CONDIZIONI DI SERVIZIO	
TENSIONE DI ISOLAMENTO NOMINALE	800V	NUMERO SCOMPARTI	1	TEMPERATURA AMBIENTE MAX.	+40 °C	
TENSIONE DI FUNZIONAMENTO NOMINALE	400/230V	ESecuzione PER ESTERNO	☒ APPROPRIATA CHiusa AD ARMADIO SINGOLO	TEMPERATURA AMBIENTE MINIMA	-20 °C	
FREQUENZA NOMINALE	50Hz	ESecuzione PER INTERNO	☐	UMIDITA' RELATIVA MAX.	60% A 20 °C	
SISTEMA ELETTRICO	TT	INSTALLAZIONE	☐ SULL'INVOLUCRO ESTERNO	ALTITUDINE SLM	<1000m	
CORRENTE NOMINALE	32A	GRADO DI PROTEZIONE	☐ ALL'INTERNO DEL QUADRO	INSTALLAZIONE	IN AMBIENTE ESTERNO	
CORRENTE NOMINALE AMMISSIBILE DI BREVE DURATA PER 1 SEC.	160A	ACCESIBILITA' QUADRO	FRONTE: ☐ RETRO: ☐	RISPONDERENZA ALLE NORME	
TENSIONE NOMINALE CIRCUITI AUSILIARI	230V 50Hz	AMPLIABILITA' QUADRO	LATERALE: ☐ LATO DESTRO: ☐ LATO SINISTRO: ☐	RISPONDERENZA ALLE NORME	
TENSIONE DI PROVA A 50 Hz PER 1 MIN.	2500V CIRCUITI DI POT. 1500V CIRCUITI AUSL.	CONTRATTEGGIO DI FERMI DI BASE	SI	NOTE	
TENSIONE DI TENUTA AD IMPULSO SEC. (EN 61439-1 e 2)	☒ PROVE INDIVIDUALI ☐ PROVE DI TIPO	LAMIERE DI FONDO	NO	NOTE	
DESCRIZIONI PARTICOLARI: Sottoposito a manutenzione ordinaria da parte del cliente	

ELABORATO GRAFICO VALIDO UNICAMENTE PER GLI IMPIANTI ELETTRICI		SCHEMA ELETTRICO UNIFILARE DI DISTRIBUZIONE		Pag. 1 di 1	
UTENZA: SQG-03 QUADRO ELETTRICO ALIMENTAZ. QUADRI					
COMUNE DI PARMA CITTADELLA - AREA GIOCHI CHIMA PROTEZIONE LINEA DATA REC. 24/04/2025 DATA REC. 24/04/2025 DATA REC. 24/04/2025 PROGETTA A.T. PROGETTA A.T. PROGETTA A.T.					

SCHEMA QUADRO PER ALLOGGIAMENTO CONTATORI

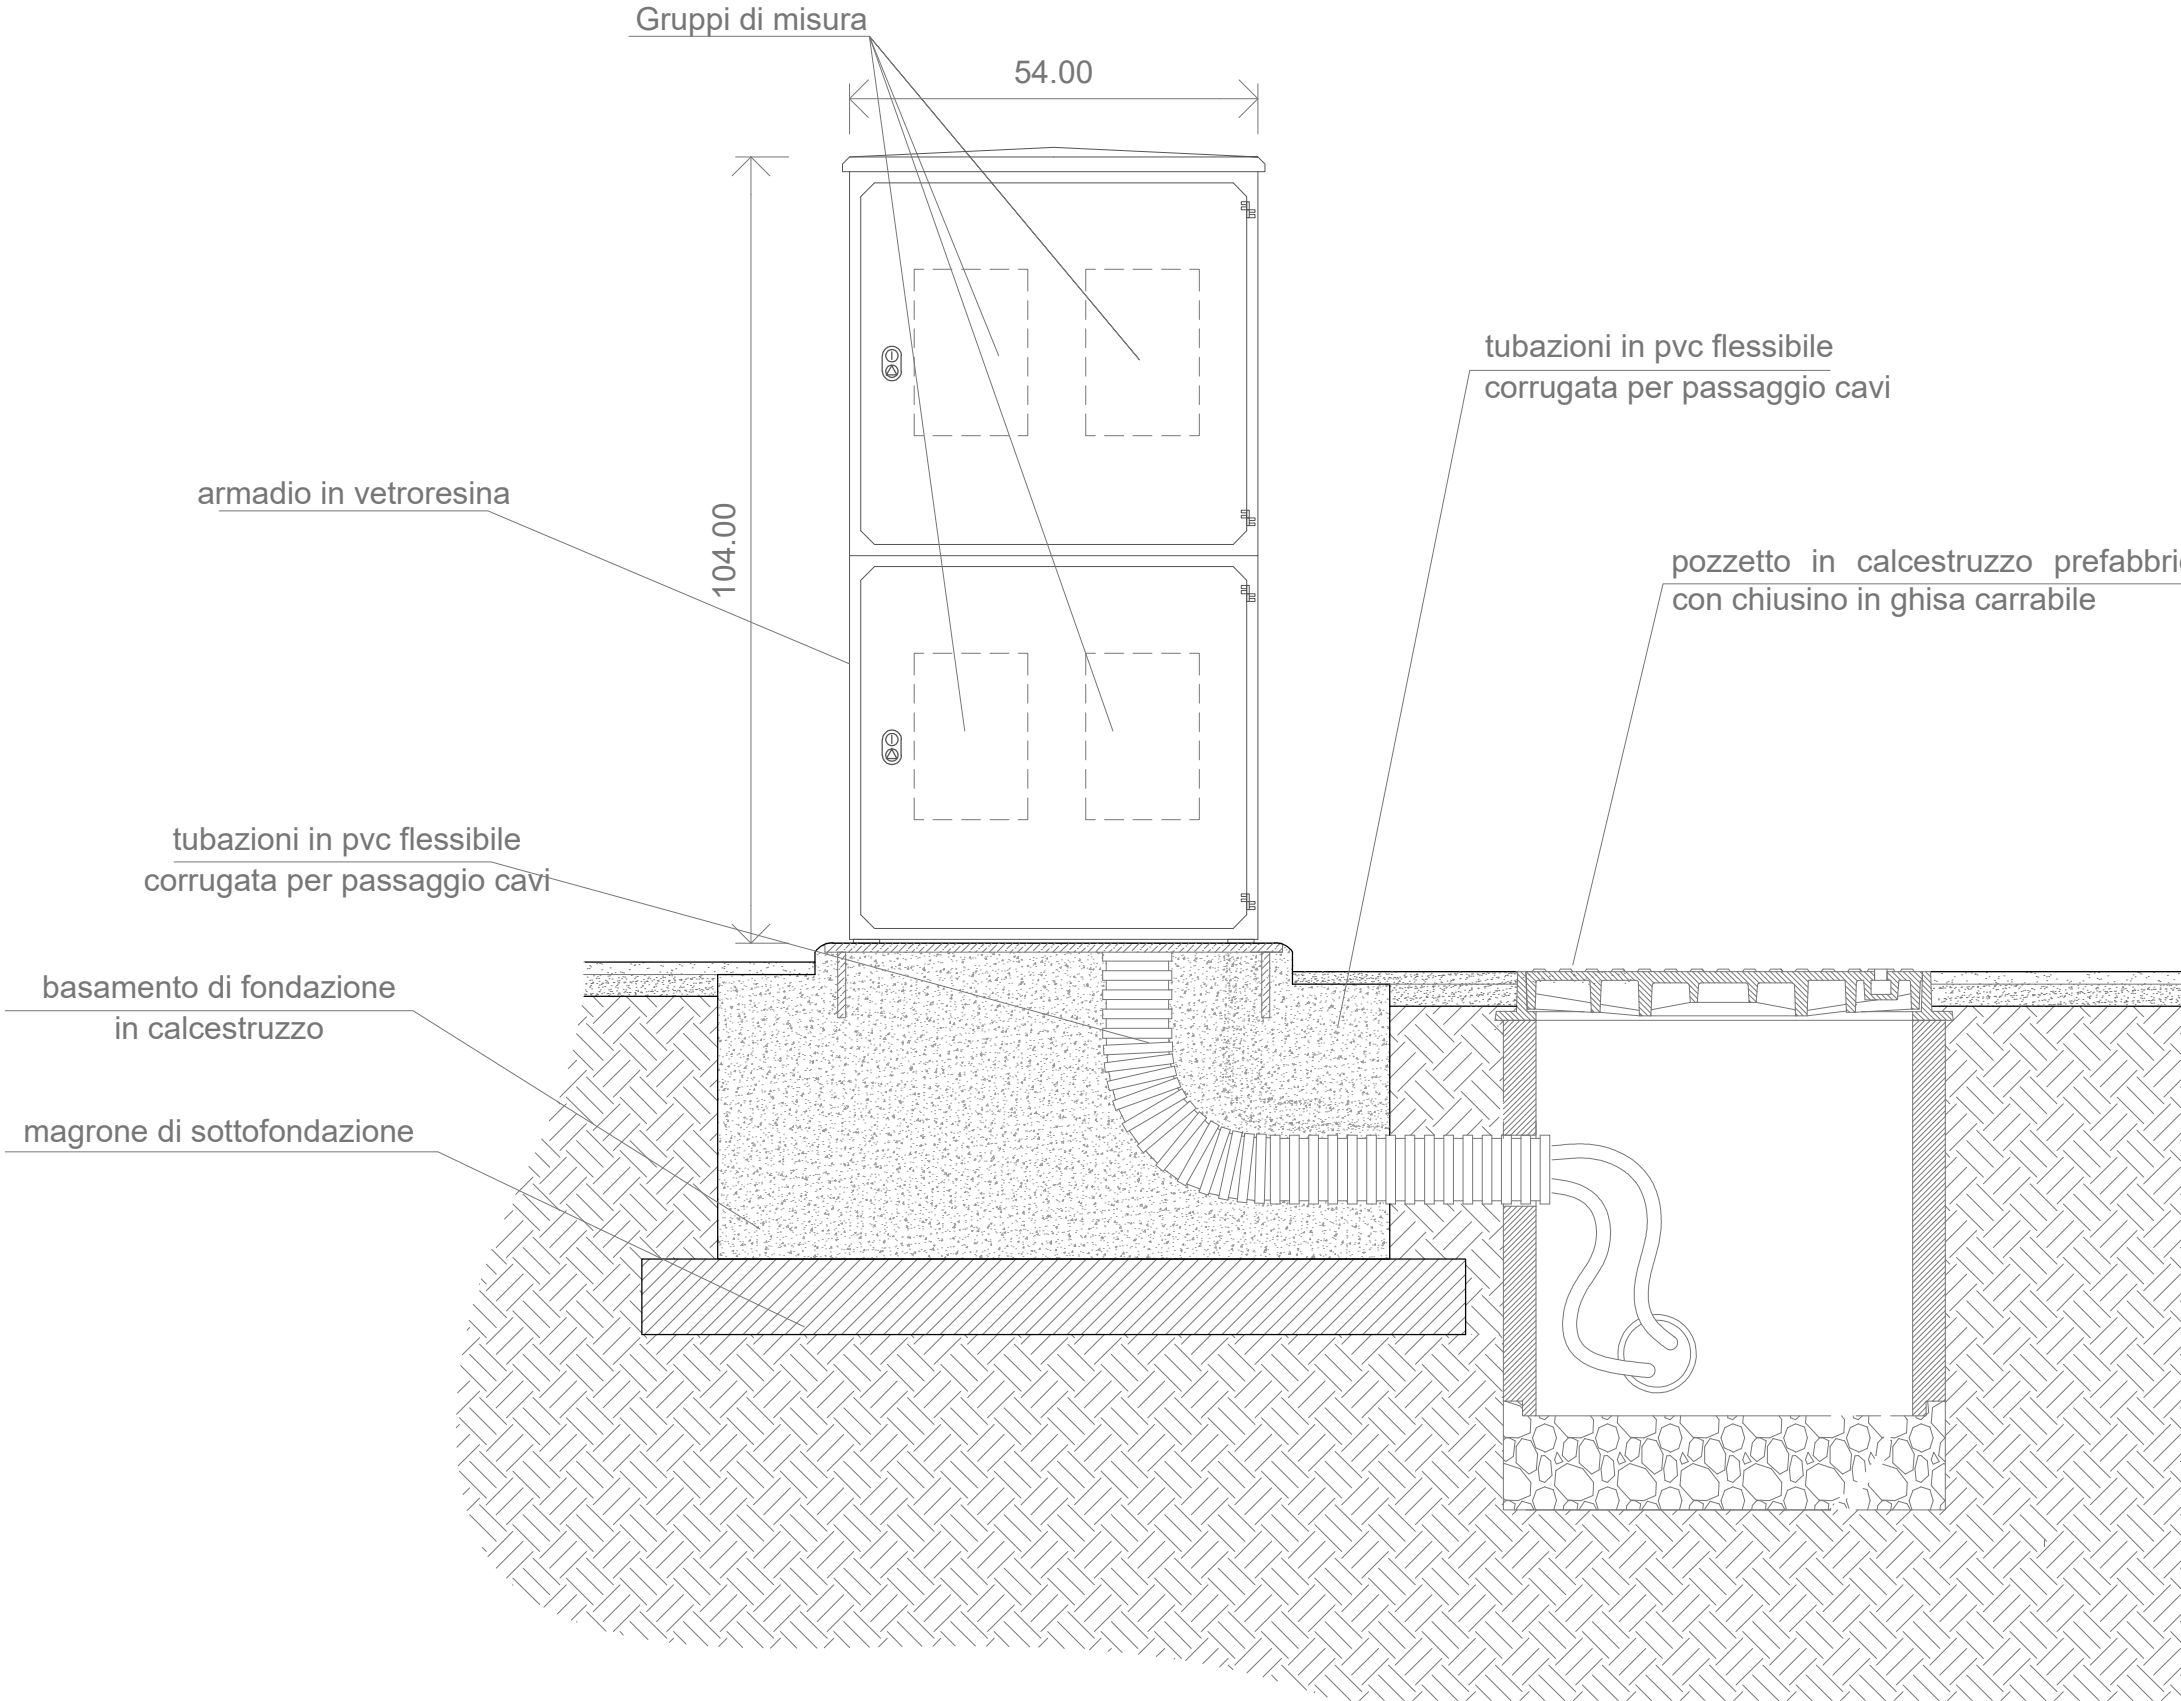

SCHEMA COLLEGAMENTO IMPIANTO DISPERDENTE

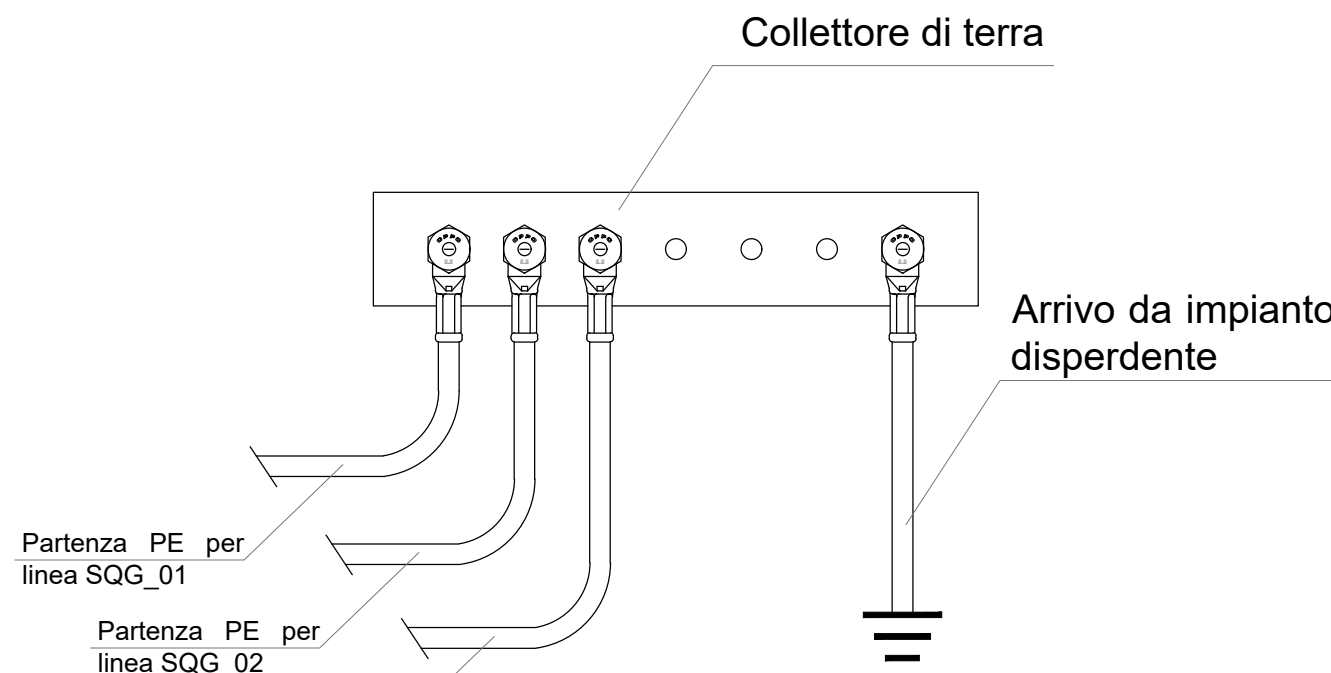

REVISIONE SCHEMA UNIFILARE QUADRO ELETTRICO - SQG-01

ELABORATO GRAFICO VALIDO UNICAMENTE PER GLI IMPIANTI ELETTRICI		SCHEMA ELETTRICO UNIFILARE DI DISTRIBUZIONE		Pag. 2 di 3	
UTENZA: SQG-01 QUADRO ELETTRICO ILLUM. PUBBLICA					
COMUNE DI PARMA CITTADELLA - AREA GIOCHI CHIMA PROTEZIONE LINEA DATA REC. 24/04/2025 DATA REC. 24/04/2025 DATA REC. 24/04/2025 PROGETTA A.T. PROGETTA A.T. PROGETTA A.T.					

PARMA INFRASTRUTTURE S.p.A.

COMUNE DI PARMA
SETTORE OPERE PUBBLICHE

responsabile unico di progetto
ing. MARCO FERRARI
Parma Infrastrutture S.p.A.

progetto architettonico
Iotti+Pavarani architetti
via Emilia all'Angelo - Reggio Emilia

progetto impianti
GMS Studio Associato
via Giuditta Pasta n. 92 - Milano

coordinamento sicurezza in progettazione
ing. SARA MALORI
Parma Infrastrutture S.p.A.

Piano Integrato di riqualificazione e messa a sistema dei Parchi Storico Monumentali - Fortezza della Cittadella -
4° lotto (obiettivo Parma la città Verde, riqualificazione della rete di parchi, dei viali e delle piazze cittadine)

PROGETTO ESECUTIVO

titolo elaborato:
SCHEMI UNIFILARI E QUADRO ELETTRICO CONTATORI

TAVOLA: serie numero
1.08

formato: /
scala: /
file: /

E' vietata la riproduzione e diffusione in qualsiasi forma. Tutti i diritti sono riservati nei termini di legge al Comune di Parma