

1



2



3



4




5




6




7

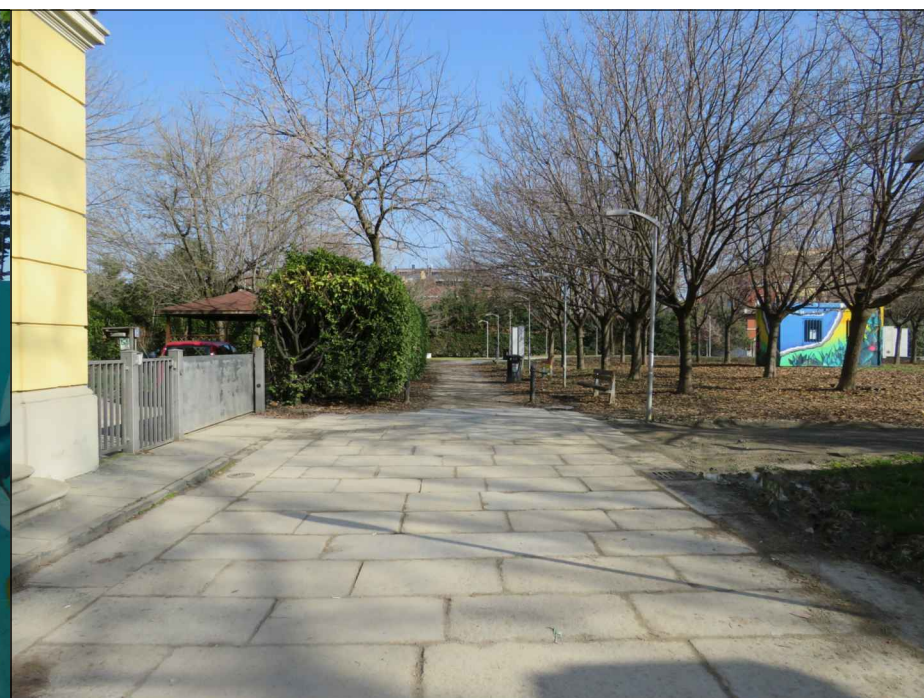


8

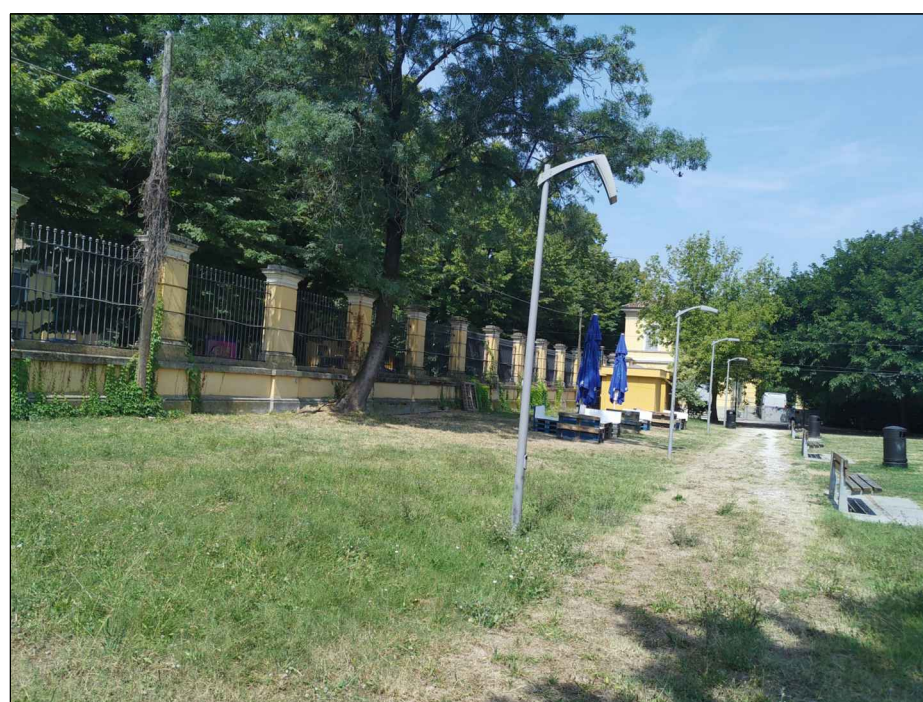

9

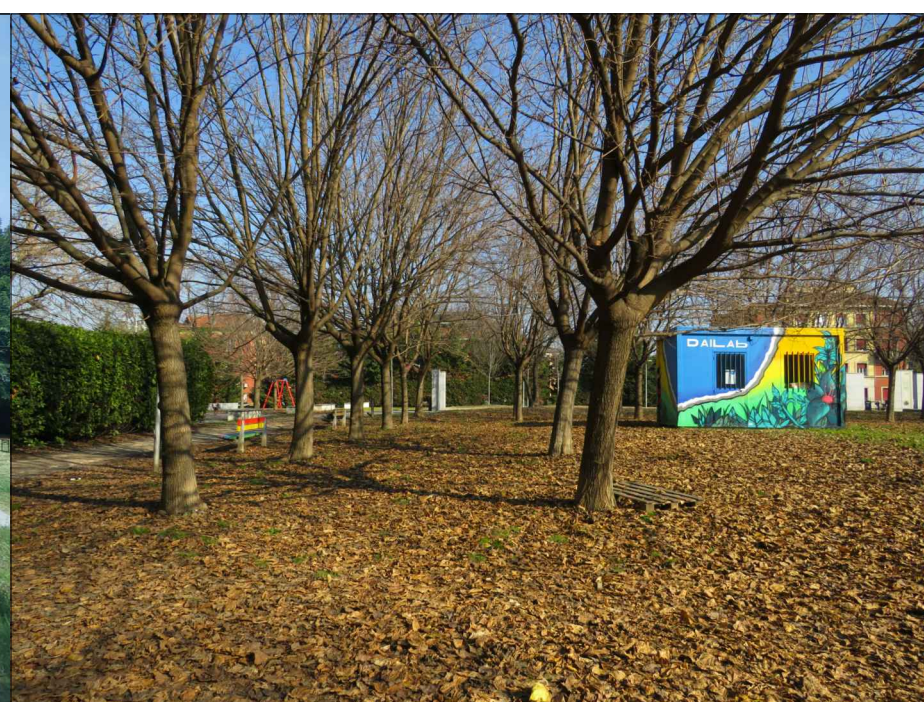

- 1 l'impronta delle vecchie mura
- 2 panchine e totem storici didattici
- 3 i percorsi in calcestre
- 4 il verde a prato
- 5 l'ingresso da viale Tanara
- 6 l'area abbandonata del teatro
- 7 l'ingresso da viale Mentana
- 8 verso la recinzione ed i servizi
- 9 i filari di gelsi all'ingresso
- 10 giochi bimbi
- 11 giochi bimbi
- 12 i filari di gelsi verso il teatro
- 13 la recinzione di viale Mentana
- 14 il grande prato

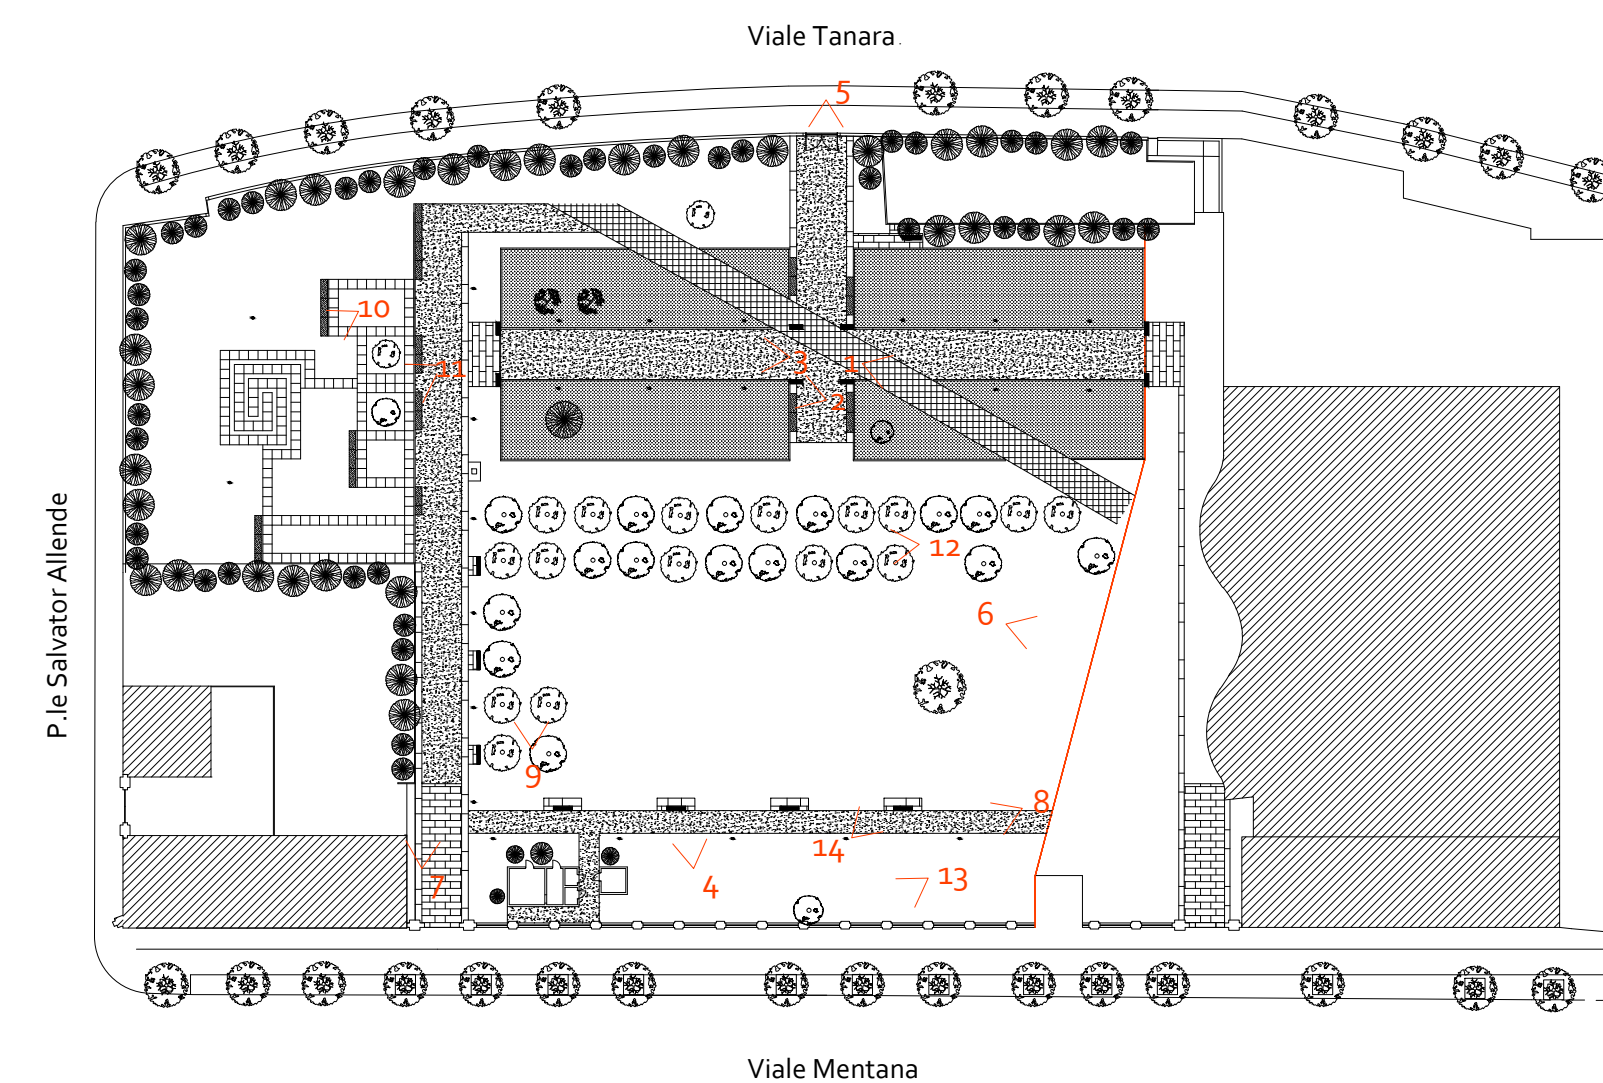


10



11



12

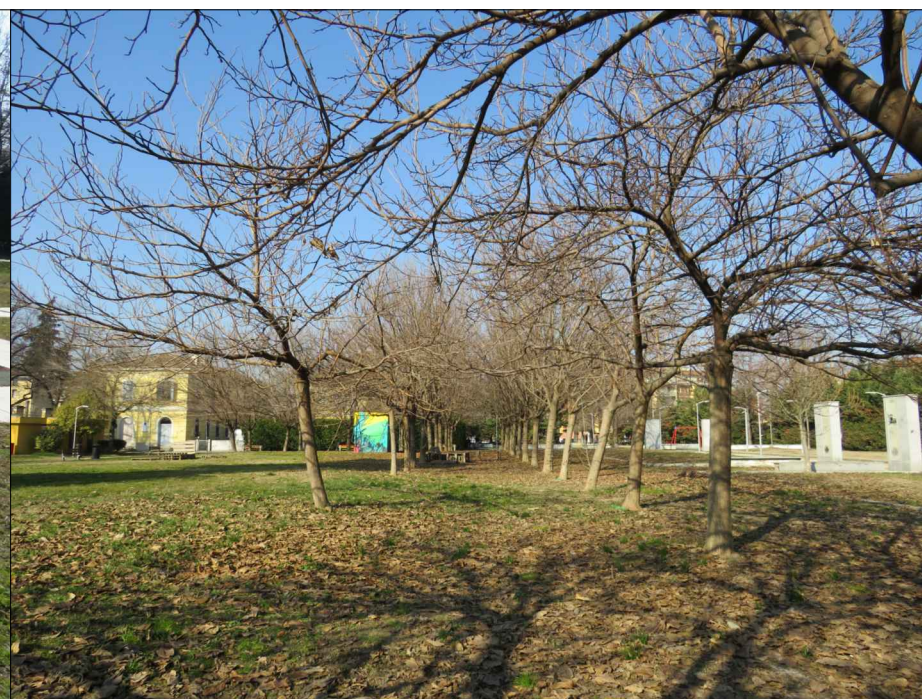

13



14



COMUNE DI PARMA

committenza
DAILAB
(Didattica Arte Incontri)Aps
Viale Mentana n. 31/A
43121 Parma

luogo PARCO VERO PELLEGRINI

descrizione
RIQUALIFICAZIONE
PARCO VERO PELLEGRINI
PFTE
Progetto di fattibilità tecnico economica

progetto architettonico
ARCH. ANNA DEGIOVANNI
email: a.degiovanniarchitetti@gmail.com
cell. 348.6105515

ARCH. LORENZO GIUFFREDI
email: giuffredieguareschi@alice.it
cell. 335.5893015

ARCH. FEDERICA GUARESCHI
email: giuffredieguareschi@alice.it
cell. 339.3126453

progetto delle strutture
ING. MARCO MONTANI
email: net.montani@libero.it
cell. 333.4057130

progetto del verde
DOTT.SSA MONICA FANTINI
email: monicafantinipaesaggista@gmail.com
cell. 331.3944738

DOTT.SSA ANNALISA MUSSINI
email: annalisa_mussini@yahoo.com
cell. 338.8776503

tavola DOCUMENTAZIONE FOTOGRAFICA

data DICEMBRE 2025