


SEZIONE LONGITUDINAL STATO DI FATTO

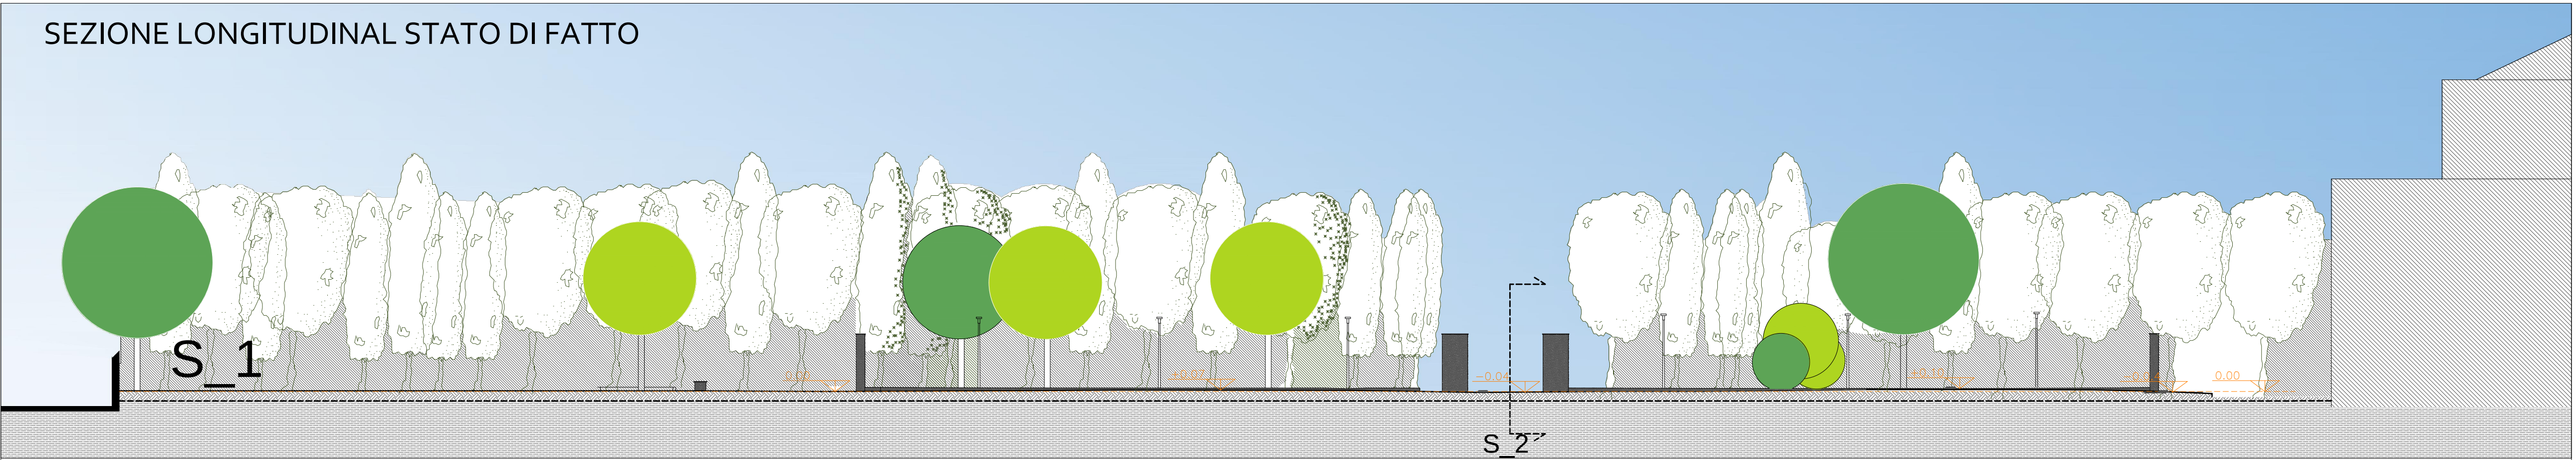

SEZIONE TRASVERSALE STATO DI FATTO

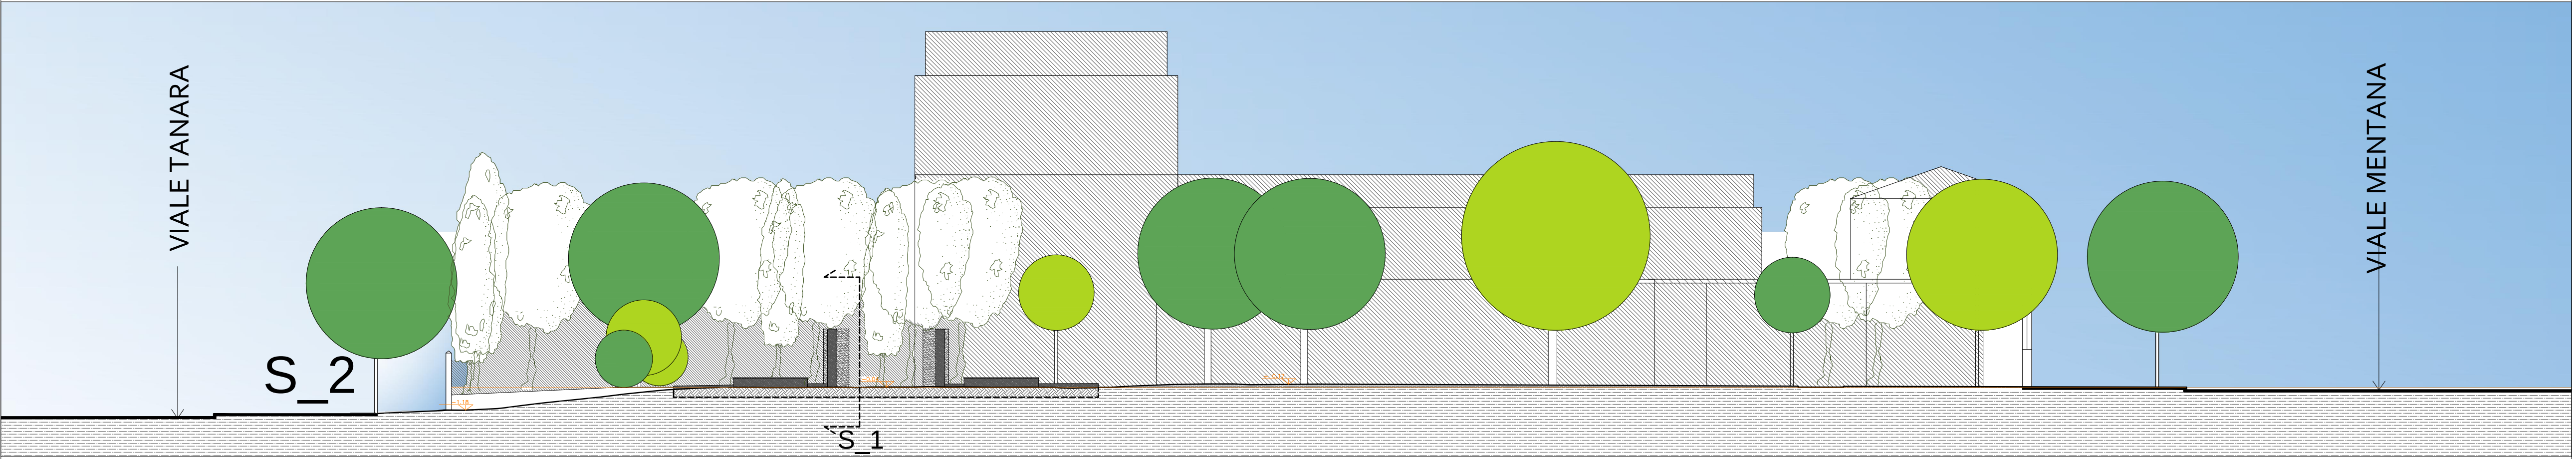


TAVOLA COMPARATIVA SEZIONE LONGITUDINALE



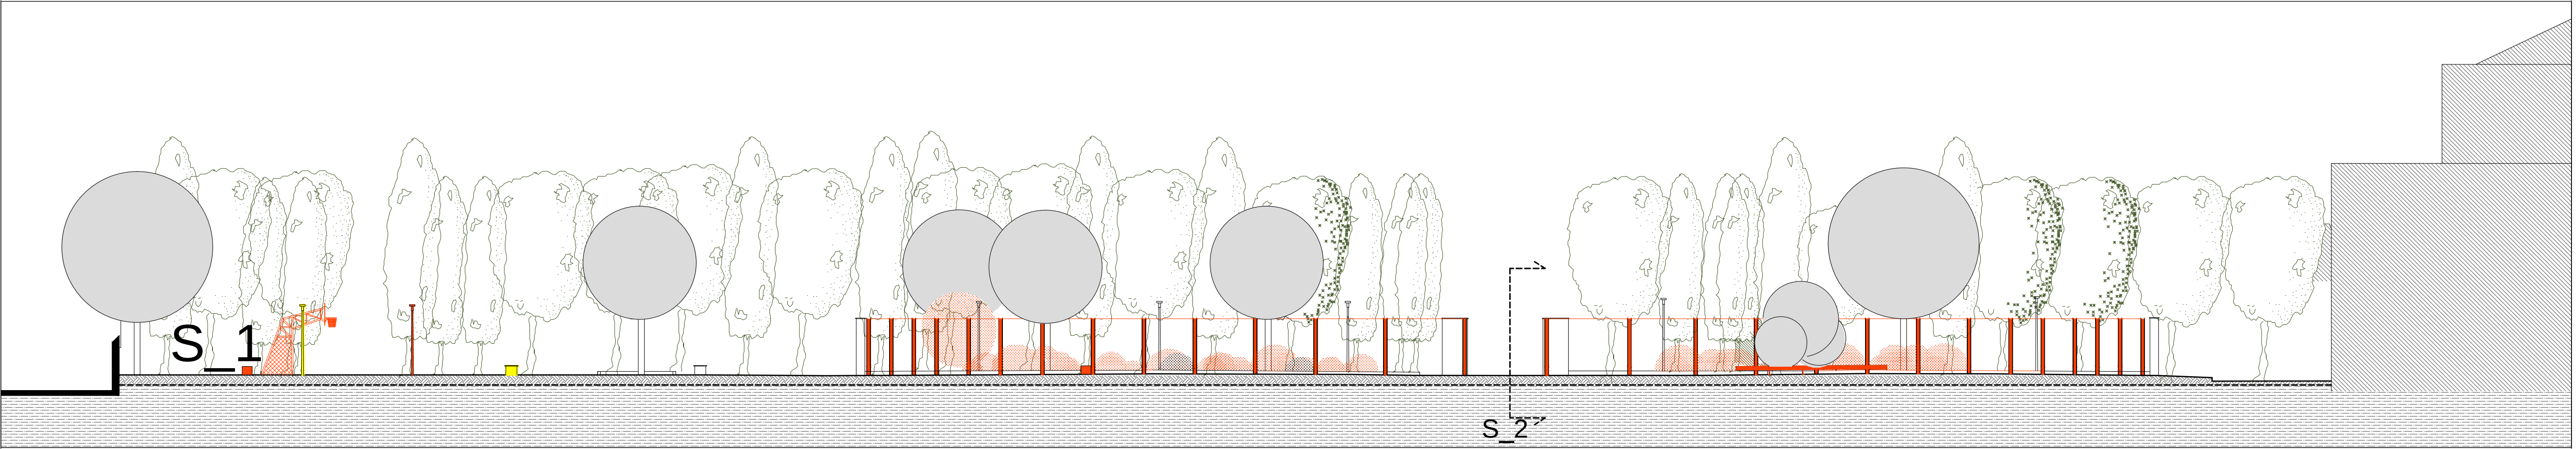


TAVOLA COMPARATIVA SEZIONE TRASVERSALE

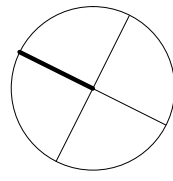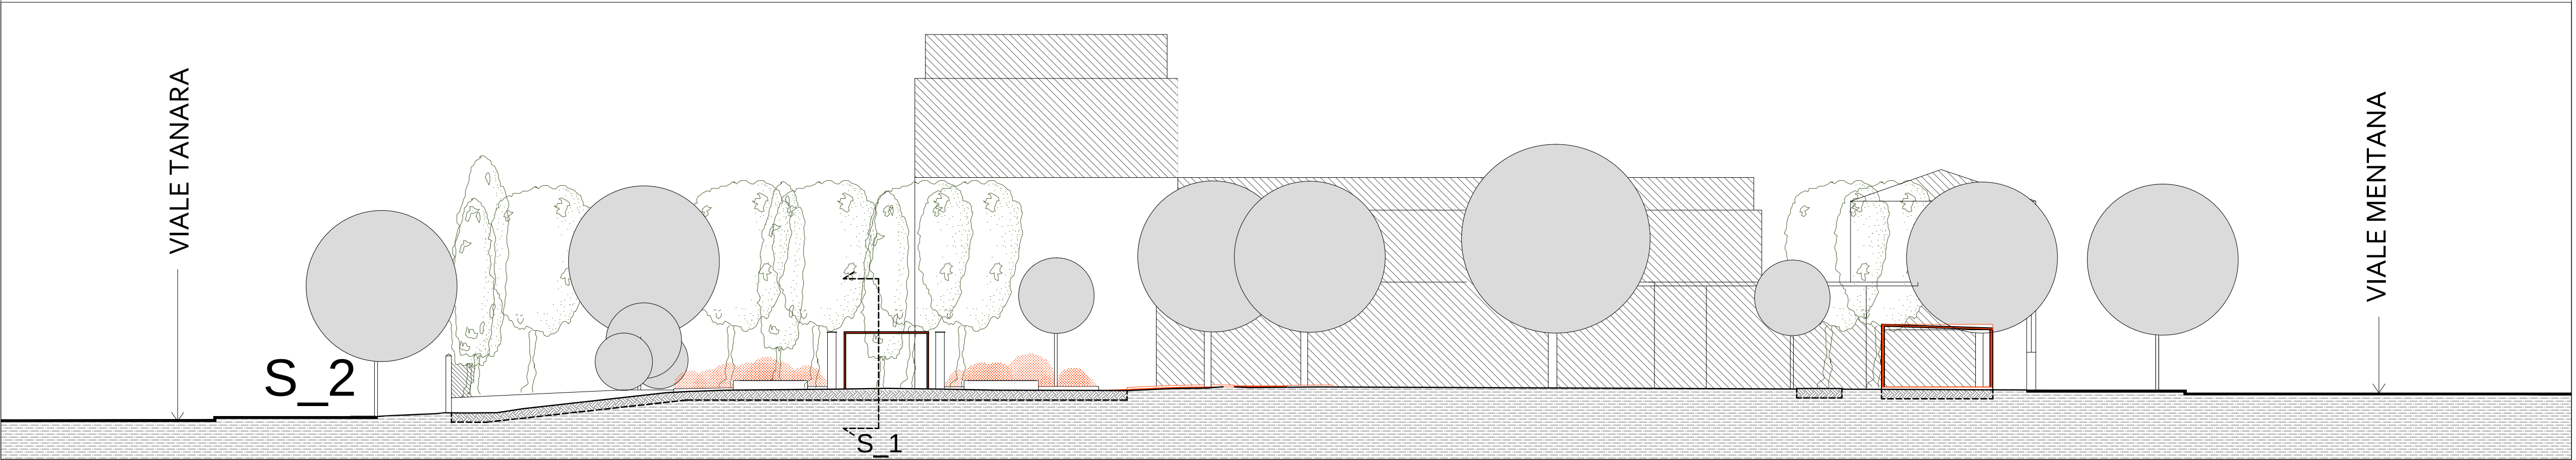

COMUNE DI PARMA

committenza
DAILAB
(Didattica Arte Incontri)Aps
Viale Mentana n. 31/A
43121 Parma

luogo PARCO VERO PELLEGRINI

descrizione
RIQUALIFICAZIONE
PARCO VERO PELLEGRINI
PFTE
Progetto di fattibilità tecnico economica

progetto architettonico
ARCH. ANNA DEGIOVANNI
email: a.degiovanniarchitetti@gmail.com
cell. 348.6105515
ARCH. LORENZO GIUFFREDI
email: giuffredieguareschi@alice.it
cell. 335.5893015
ARCH. FEDERICA GUARESCHI
email: giuffredieguareschi@alice.it
cell. 339.3126453

progetto delle strutture
ING. MARCO MONTANI
email: net.montani@libero.it
cell. 333.4057130

progetto del verde
DOTT.SSA MONICA FANTINI
email: monicafantinipaesaggista@gmail.com
cell. 331.3944738
DOTT.SSA ANNALISA MUSSINI
email: annalisa_mussini@yahoo.com
cell. 338.8776503

tavola SEZIONI STATO DI FATTO
E COMPARATIVE

data DICEMBRE 2025

scala 1:200