
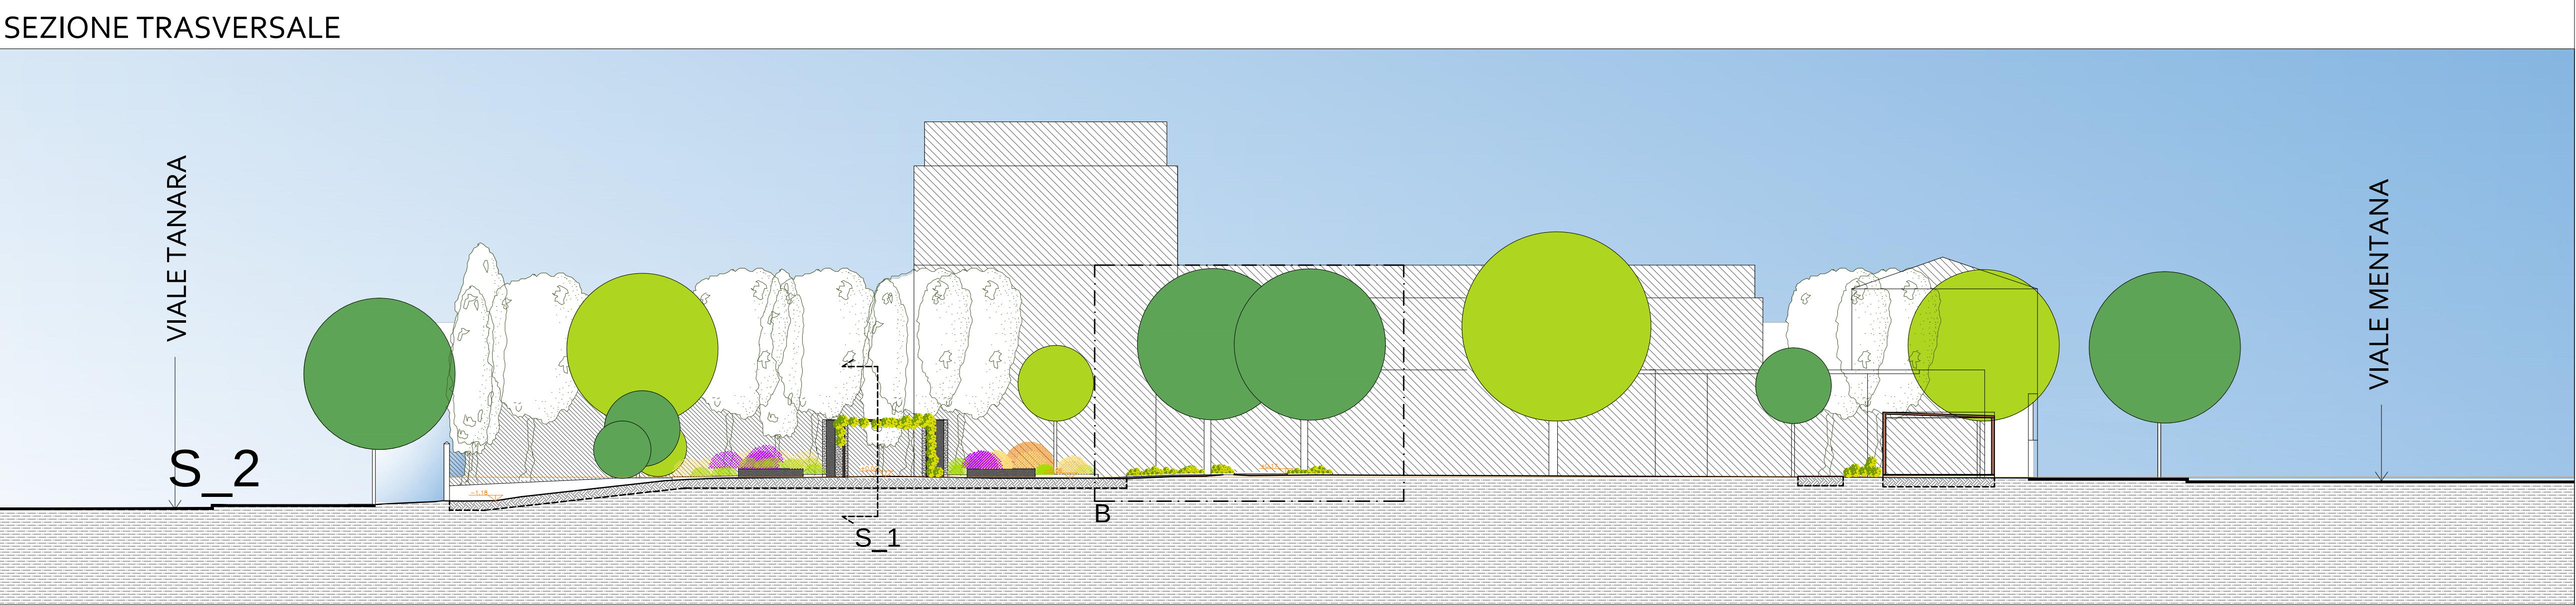


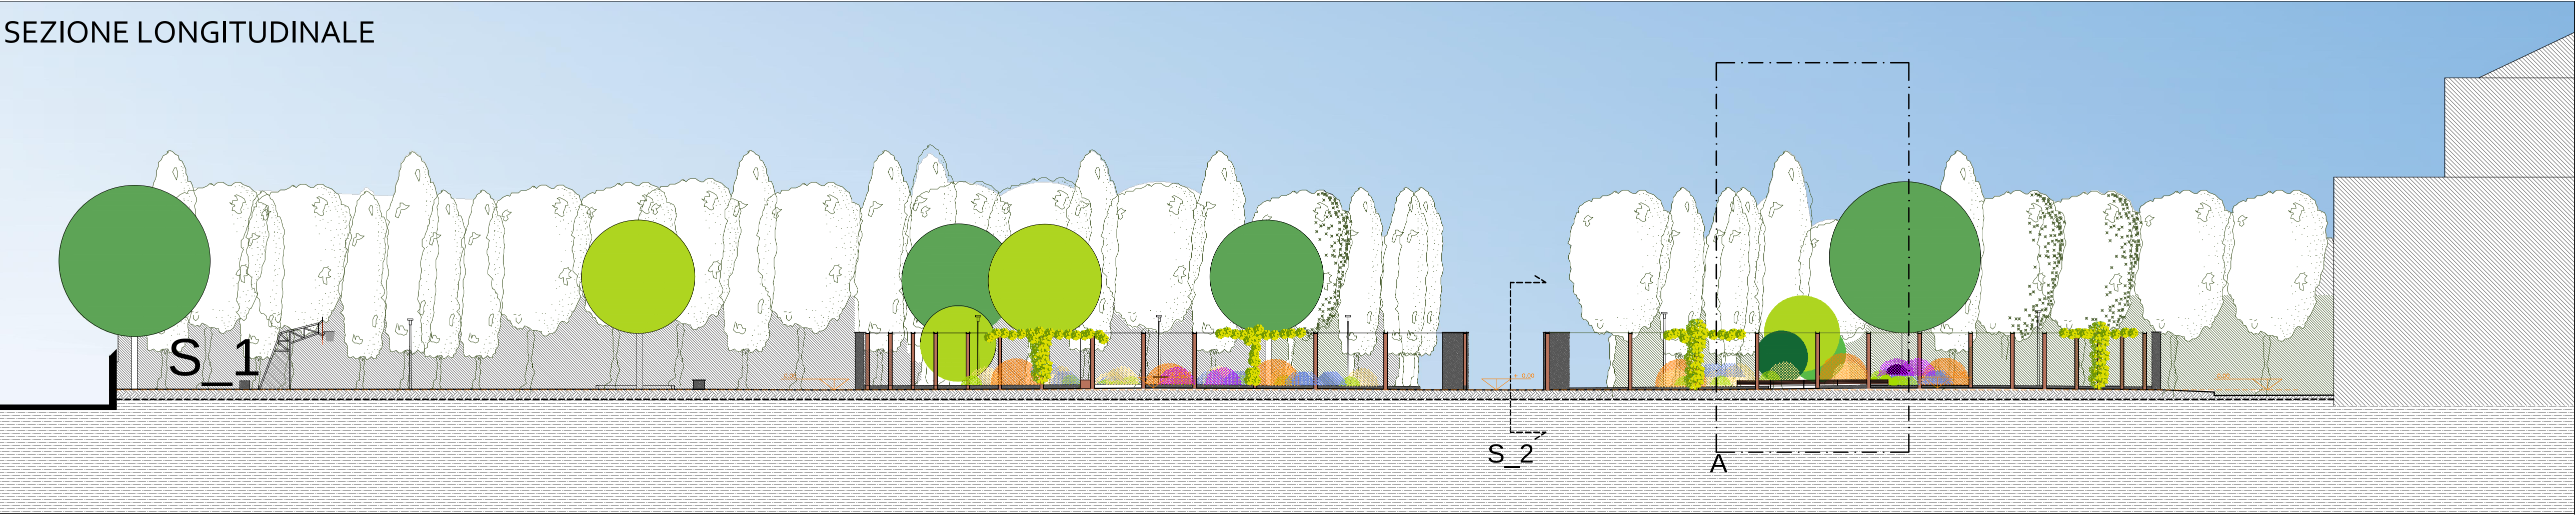

DETTAGLIO A

RAPPRESENTAZIONE TRIDIMENSIONALE PERGOLATO

PROSPETTO PERGOLATO scala 1:100

PANCHINE IN FERRO E LEGNO

La panca ETIC è composta da due robuste zampe di sostegno realizzate con lamiera di acciaio sp. 50/10, alla base di tali zampe sono saldate delle piastre con n. 2 fori diam. 10 mm per il fissaggio al suolo con appositi tasselli. La seduta è realizzata con doghe di legno esotico trattato con oli naturali idrorepellenti. Caratteristica della seduta sono le doghe di legno di due diverse misure (larghezza 80 e 160 mm), posizionate anche frontalmente e posteriormente. Tutti gli elementi di acciaio vengono successivamente zincati a freddo e verniciati a polveri PP.

messa a dimora di rampicanti - rose rambler- cavi in acciaio di controventatura

pergolato realizzato con UPN 200mm

messa a dimora di arbusti officinali e aromatiche

nuove panchine in acciaio e seduta in doghe di legno

ripristino delle cordolature esistenti in granito

pavimentazione in cemento drenante

15 cm di stabilizzato

DETTAGLIO B

SEZIONE DEL PERCORSO DEL VIALE DI GELSI scala 1:100

CORDOLATURA METALLICA

ATTREZZATURE LUDICHE

un'attrezzatura ludica complessa e moderna prodotta con materiali sostenibili: alluminio, polietilene riciclato, legno termotrattato. L'"animale" si compone di diverse attrazioni: spalliere, reti, anelli di avanzamento, parete free climbing, amache triangolari, elementi tunnel, tutte ancorate ad una struttura centrale con scheletro portante in alluminio

Color: RAL 7016
Height: 2650 mm
Weight: 400 kg
Dim.: 5248 mm X 2801 mm

Il complesso è composto da dodici colonne verticali di diversa altezza, sei traverse di 500 mm di lunghezza, cinque traverse di 1200 mm di lunghezza, parete svedese e due panche di legno per addominali. Il complesso comprende anelli e funi che vengono fissati alla traversa con una lunghezza di 1200 mm. La costruzione è fissata con morsetti in alluminio.

COMUNE DI PARMA

committenza
DAILAB
(Didattica Arte Incontri)Aps
Viale Mentana n. 31/A
43121 Parma

luogo PARCO VERO PELLEGRINI

descrizione
RIQUALIFICAZIONE
PARCO VERO PELLEGRINI
PFTE
Progetto di fattibilità tecnico economica

progetto architettonico
ARCH. ANNA DEGIOVANNI
email: a.degiovanniarchitetti@gmail.com
cell. 348.6105515
ARCH. LORENZO GIUFFREDI
email: giuffredieguareschi@alice.it
cell. 335.5893015
ARCH. FEDERICA GUARESCHI
email: giuffredieguareschi@alice.it
cell. 339.3126453

progetto delle strutture
ING. MARCO MONTANI
email: net.montani@libero.it
cell. 333.4057130

progetto del verde
DOTT.SSA MONICA FANTINI
email: monicafantini paesaggista@gmail.com
cell. 331.3944738
DOTT.SSA ANNALISA MUSSINI
email: annalisa_mussini@yahoo.com
cell. 338.8776503

tavola SEZIONI DI PROGETTO E PARTICOLARI

data DICEMBRE 2025

scala 1:200