



PIANO TERRA
scala 1:50



SPACCATO PROSPETTICO NUVOLA DI PUNTI




Comune di Parma
SETTORE OPERE PUBBLICHE

Responsabile unico di progetto
ARCH. ANNA MASCIARELLI

Progetto
ARCH. MATTEO BATELLI

Collaboratori
ARCH. IR. ALICE DALL'ASTA
ARCH. ANTONIO SPINELLI

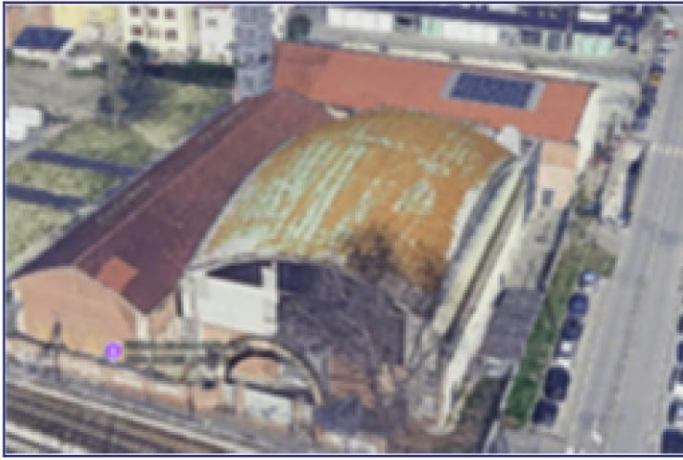

Workout Pasubio - Distretto delle Imprese Creative e Rigenerazione Urbana, Progetto di recupero Officine Ex Manzini - c.d. WOPA - Opere interne CUP I92F25000390007

Progetto di fattibilità tecnico economica					
	data	descrizione	redatto da:	controllato da:	approvato da:
01	12/09/2025				
02	07/10/2025				
03					
04					
05					
06					

Progetto Architettonico

titolo elaborato:

STATO DI PROGETTO: PIANO TERRA

elaborato:

PFTE.EG.02

formato: A1
scala: 1:50

ELABORATI GRAFICI

file:
E' vietata la riproduzione e diffusione in qualsiasi forma. Tutti i diritti sono riservati nei termini di legge al Comune di Parma