


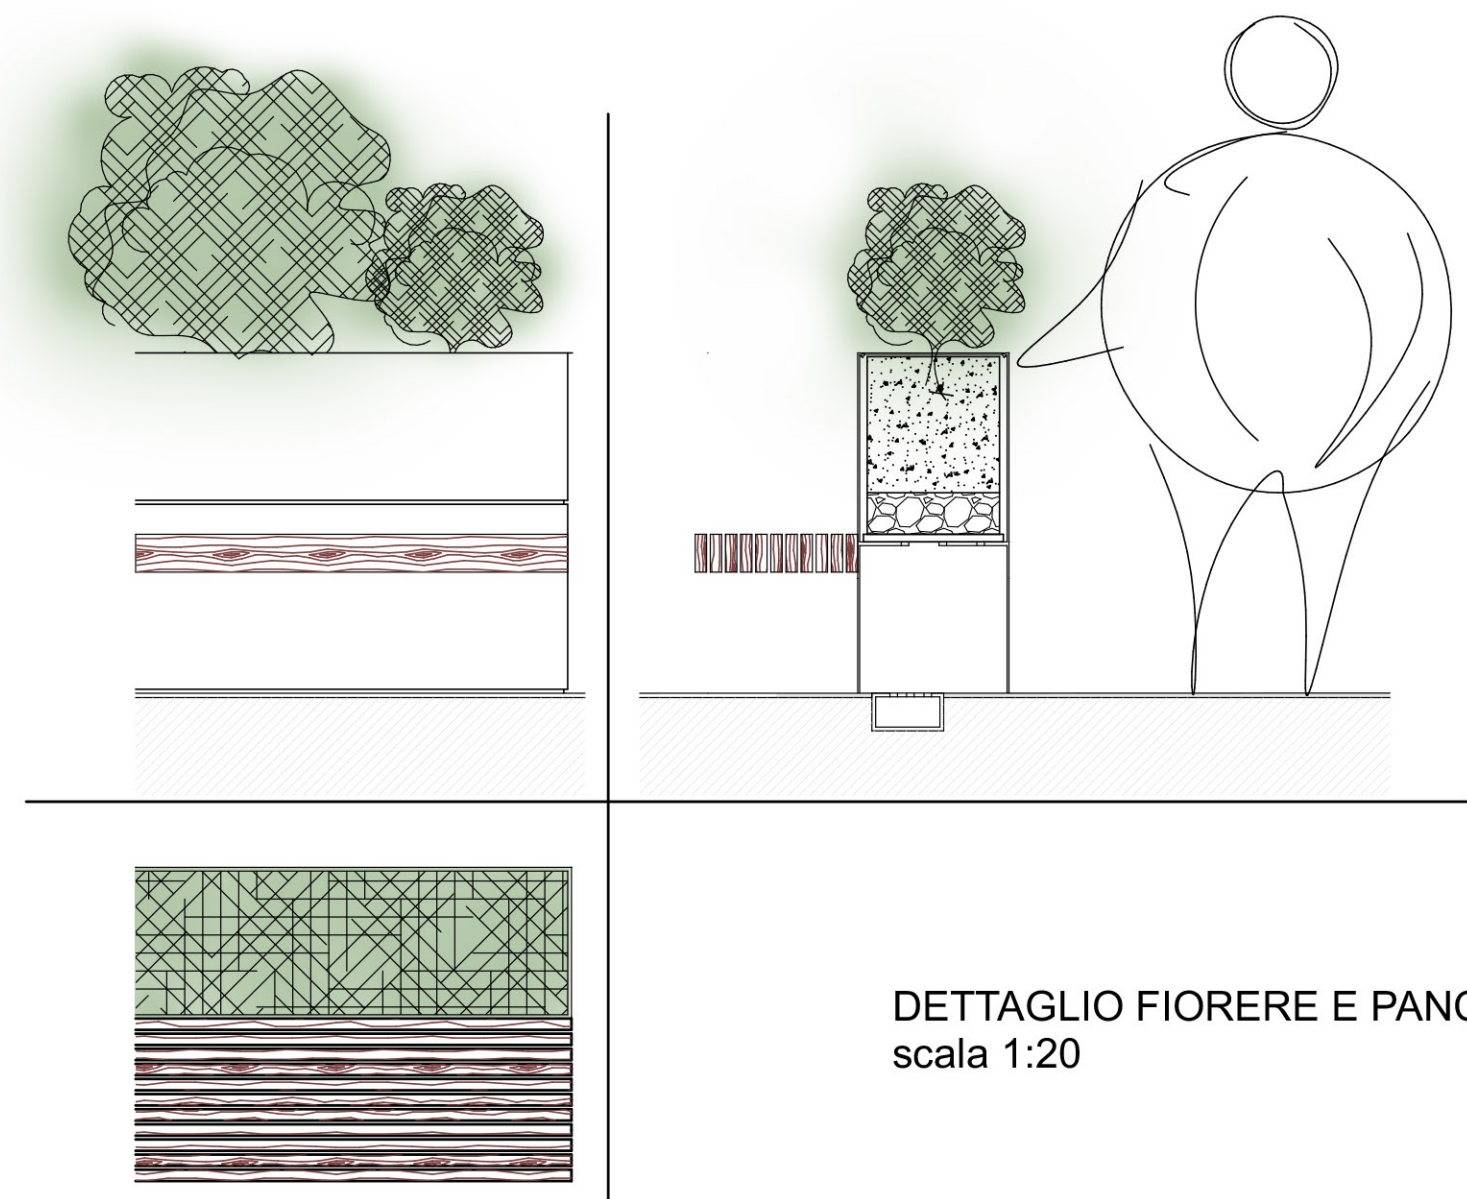
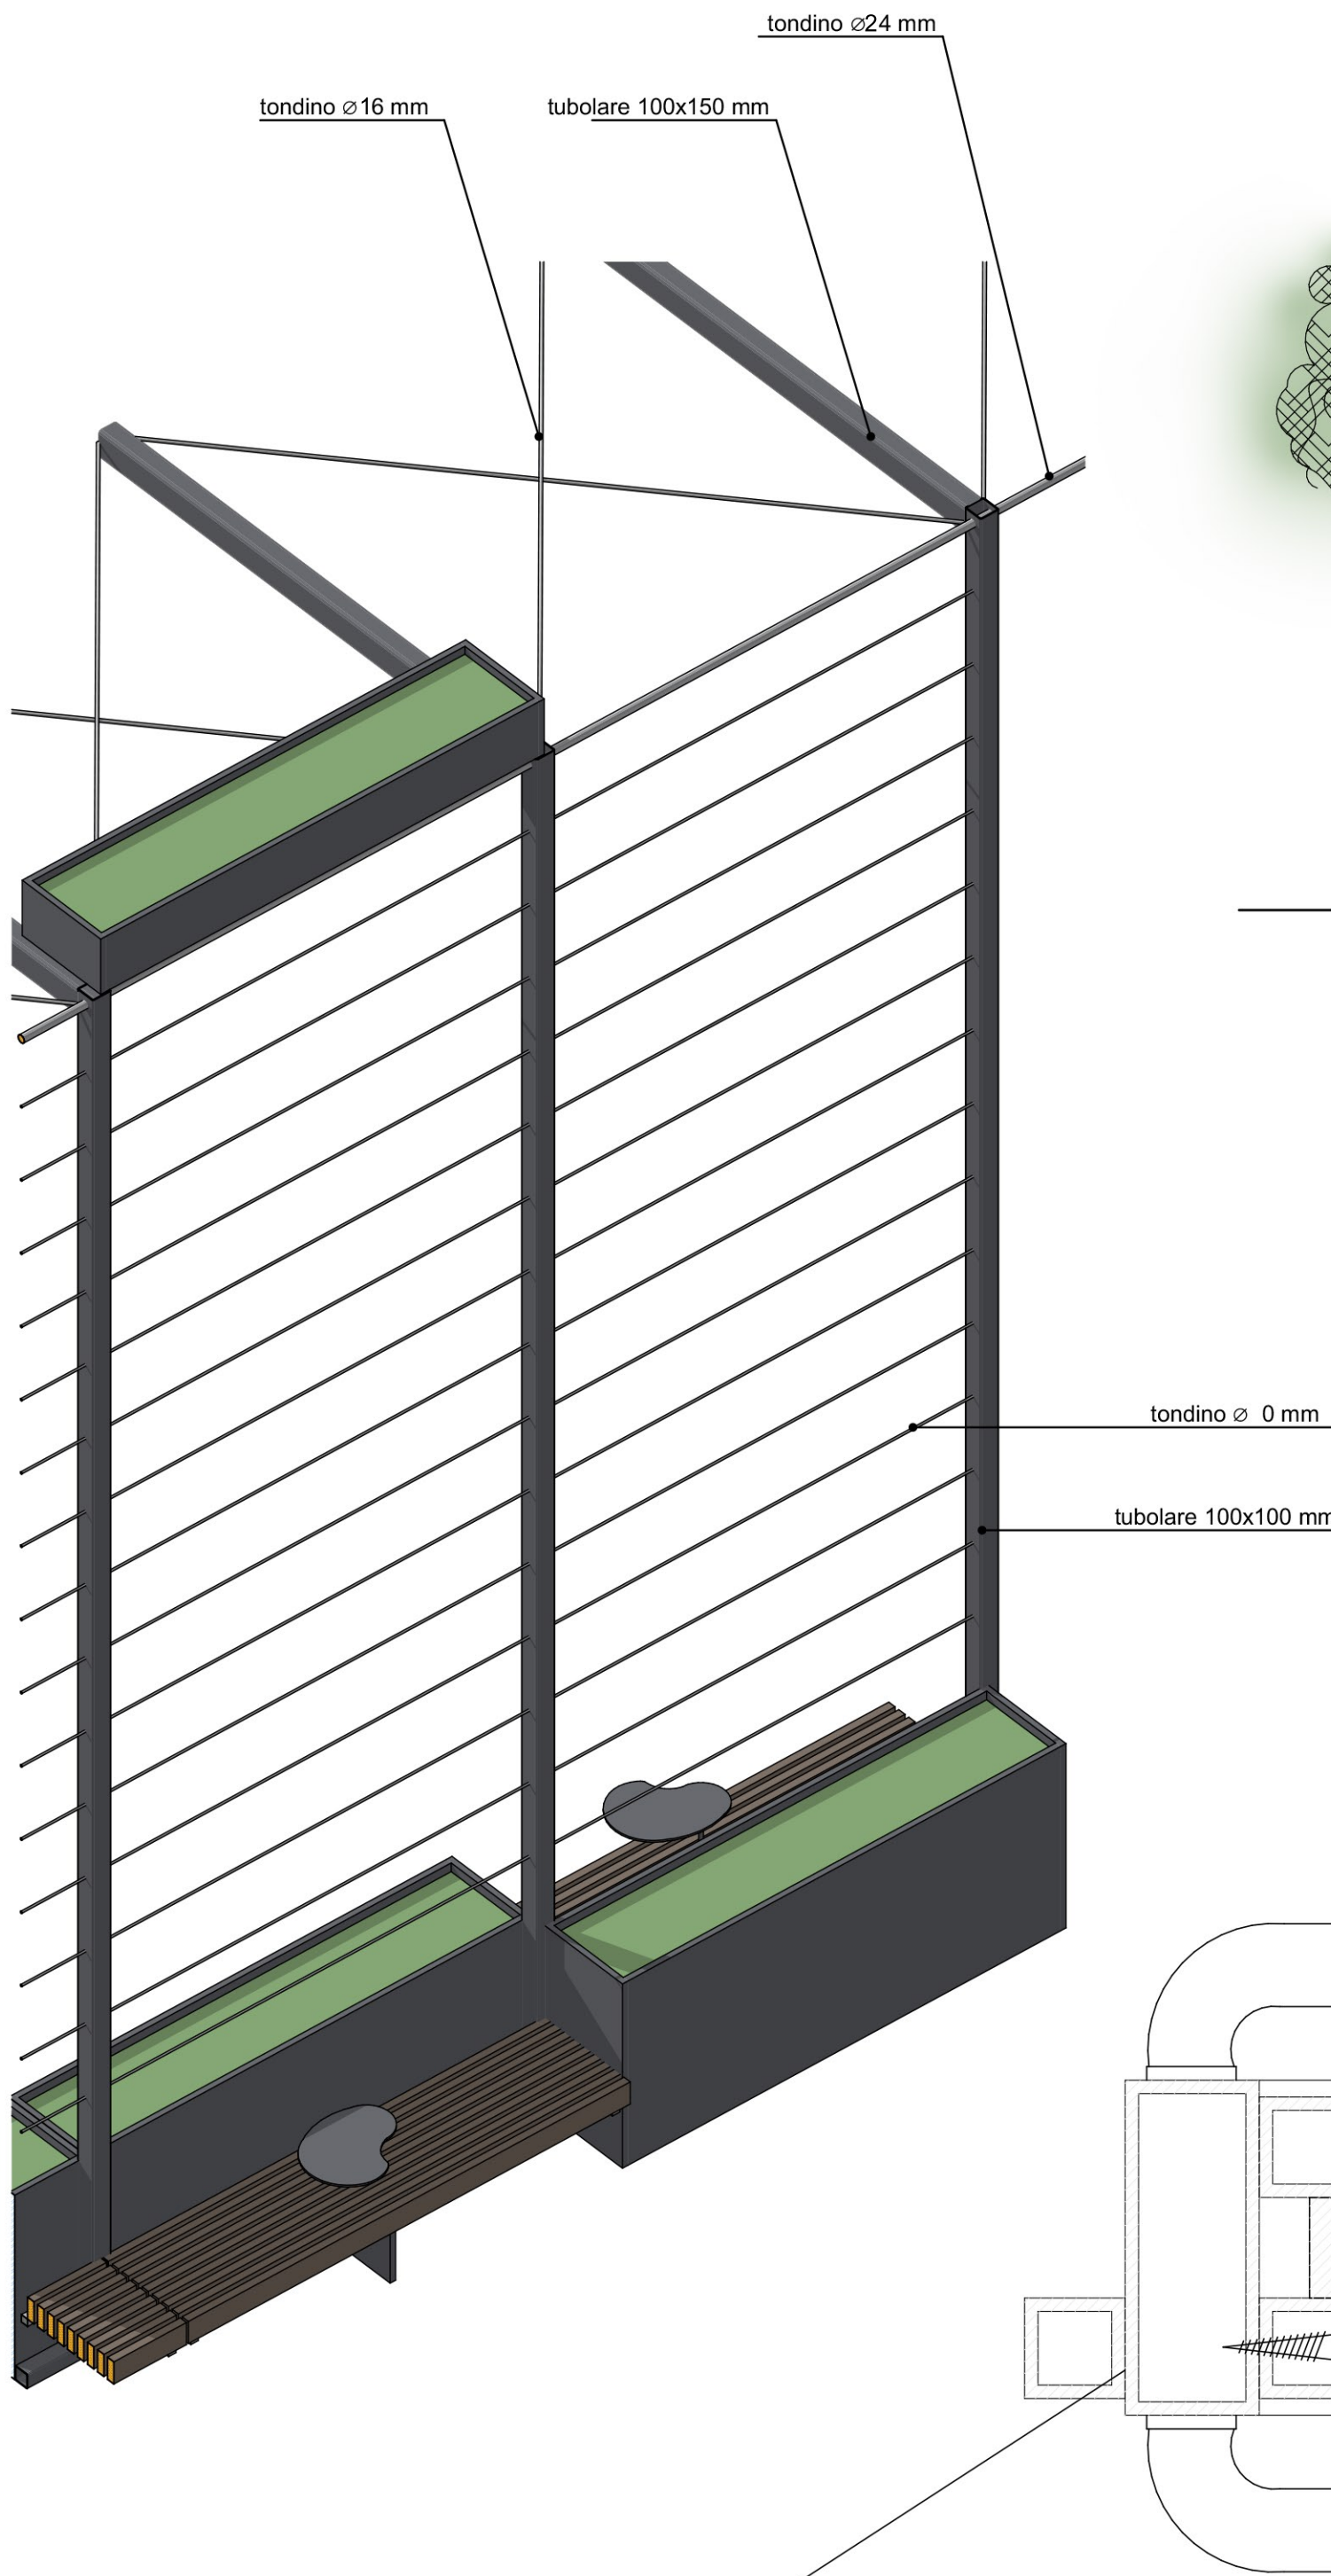


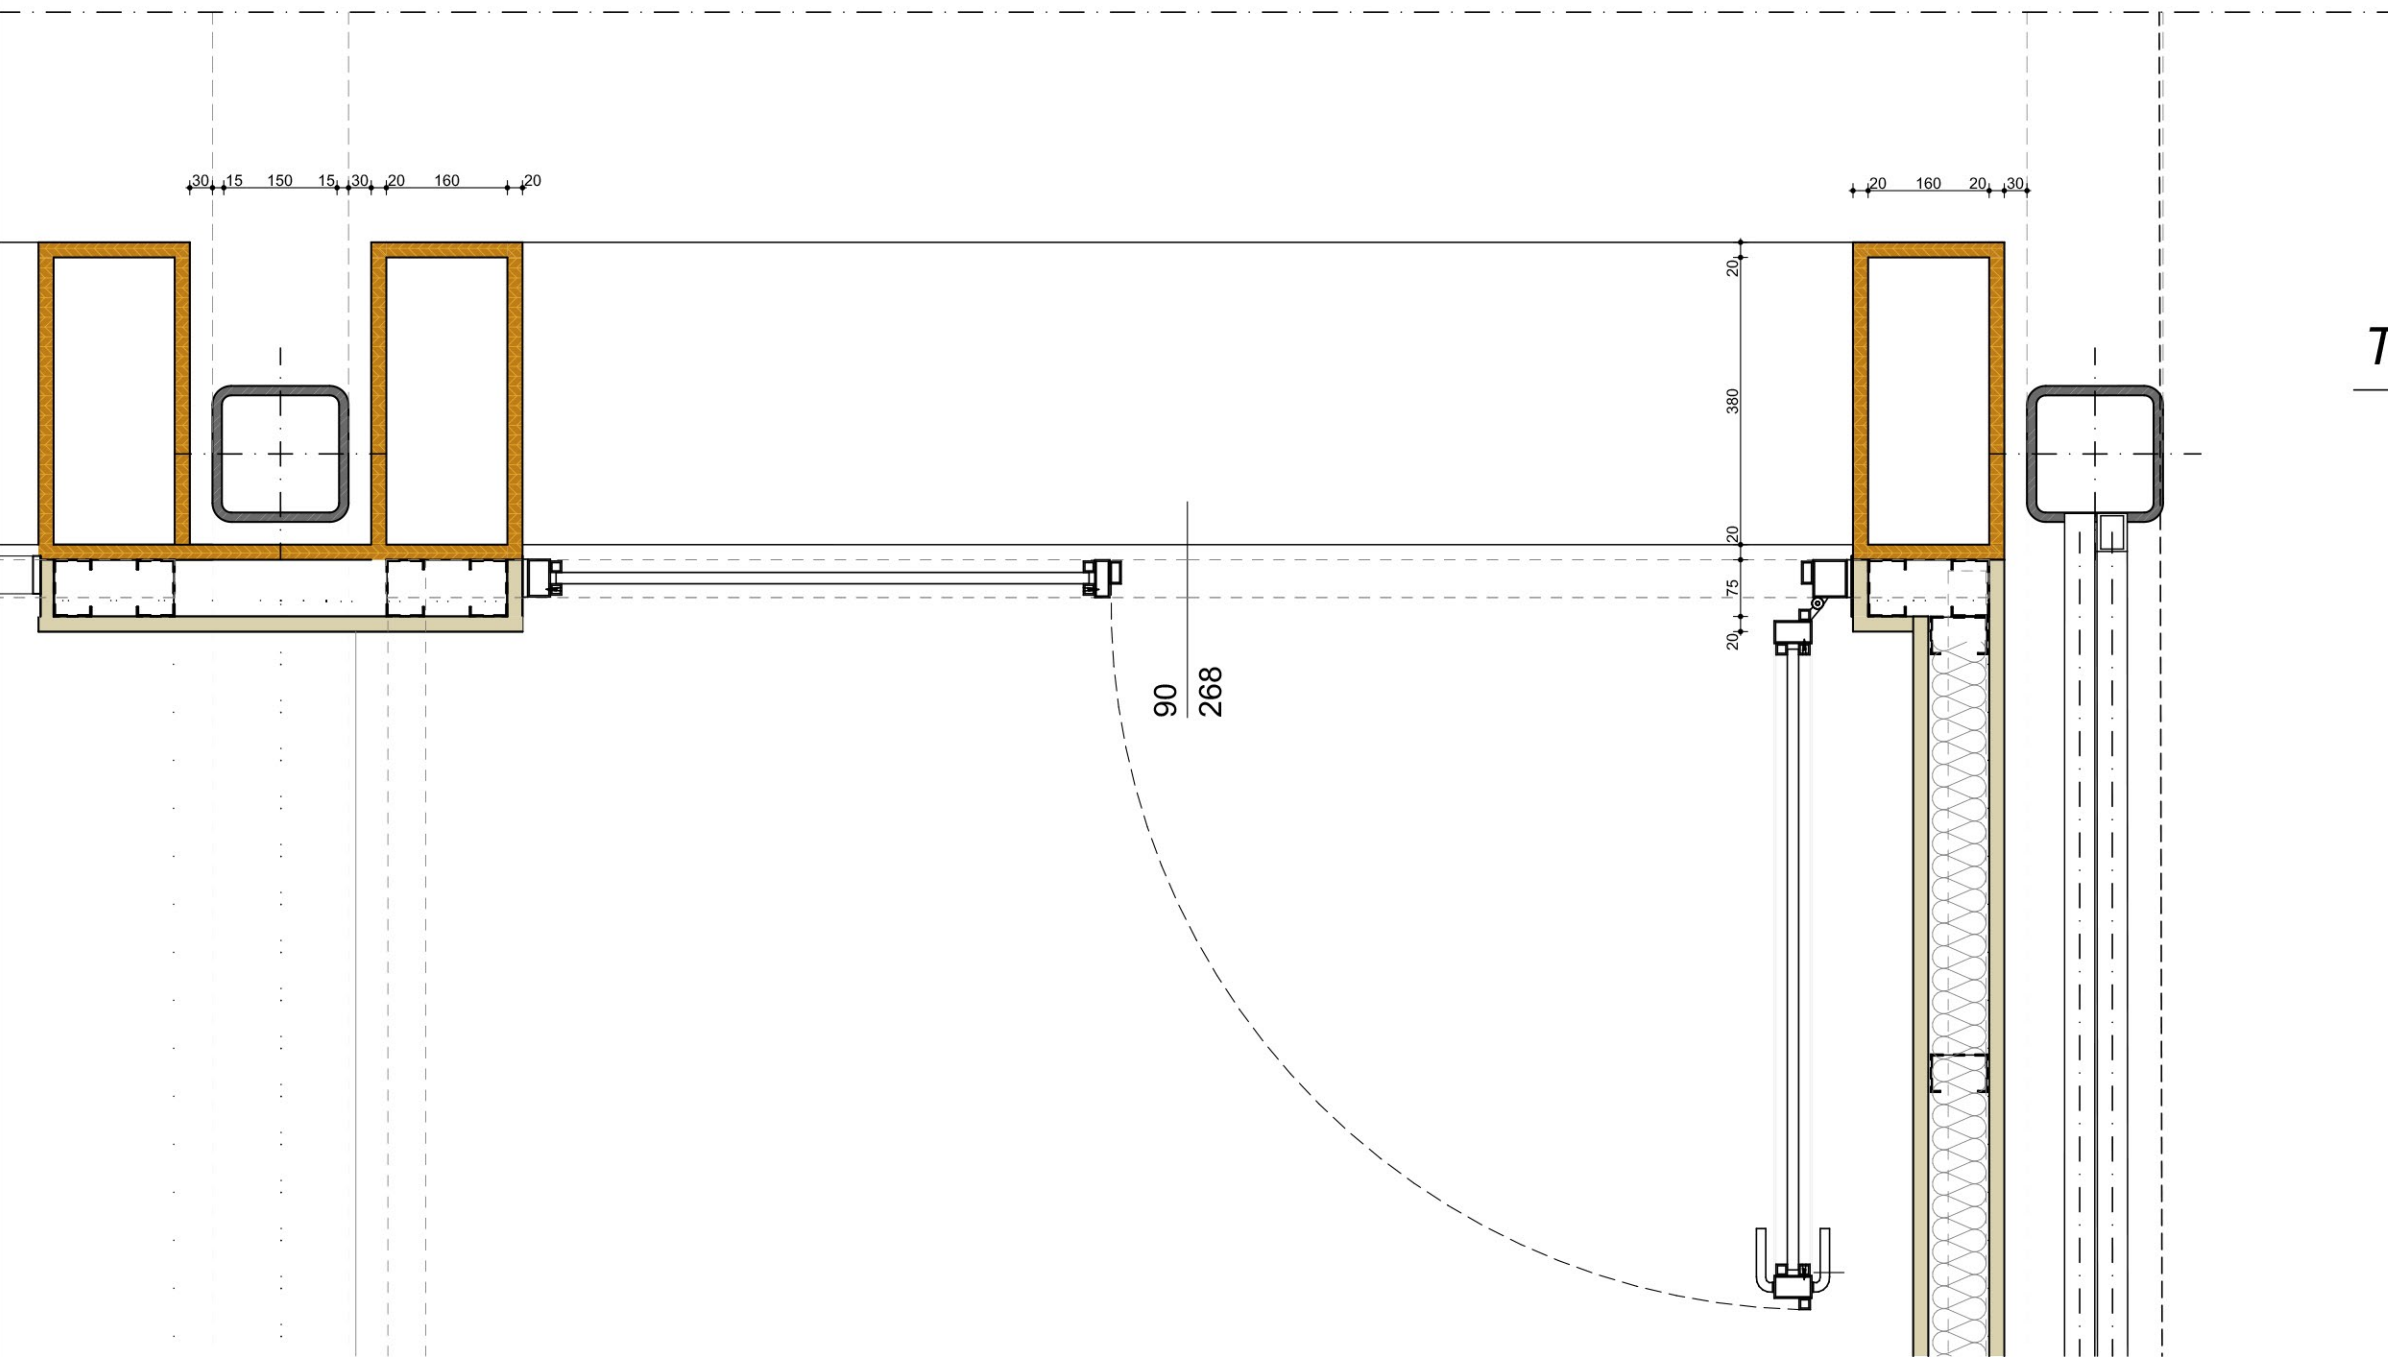


DETTAGLIO PORTALE IN LEGNO
 scala 1:10

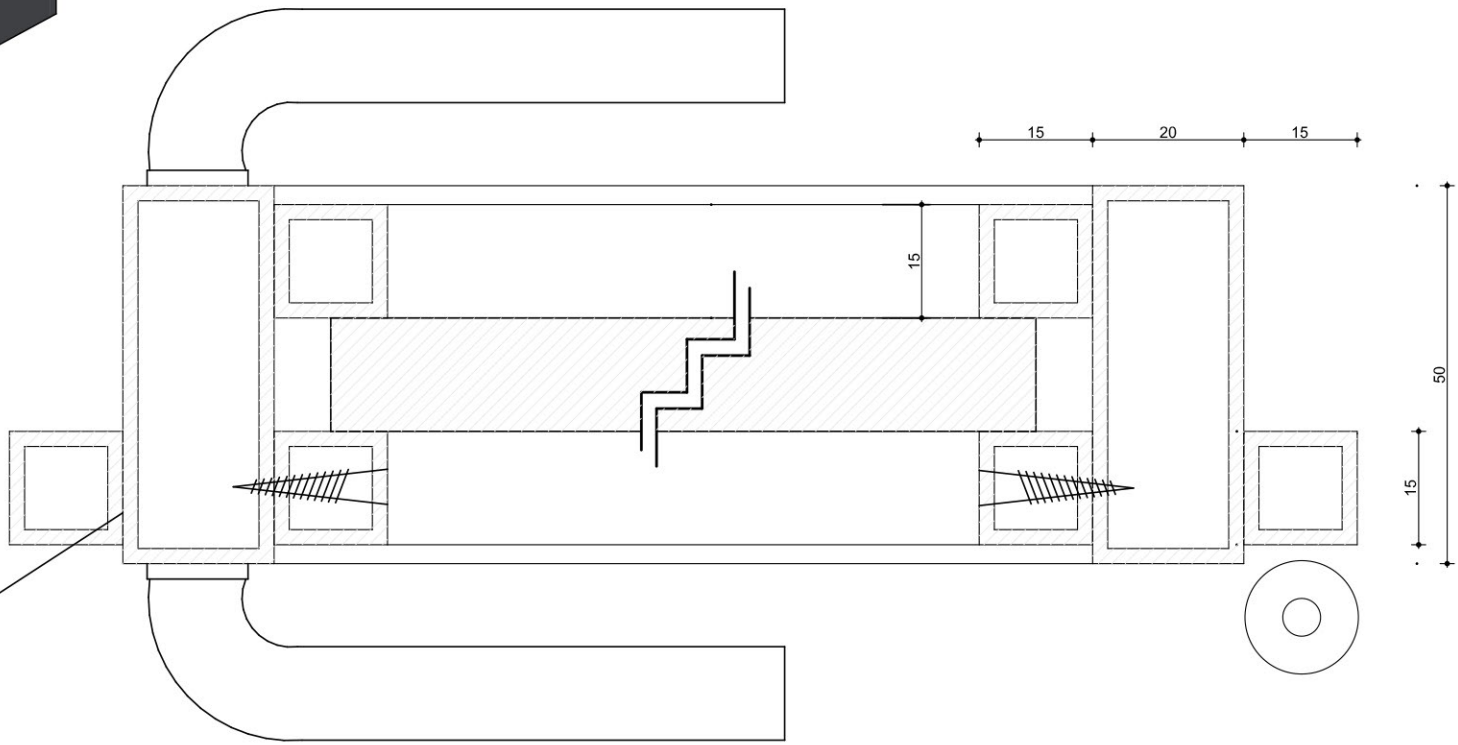

DETTAGLIO FIORERE E PANCHINE
 scala 1:20

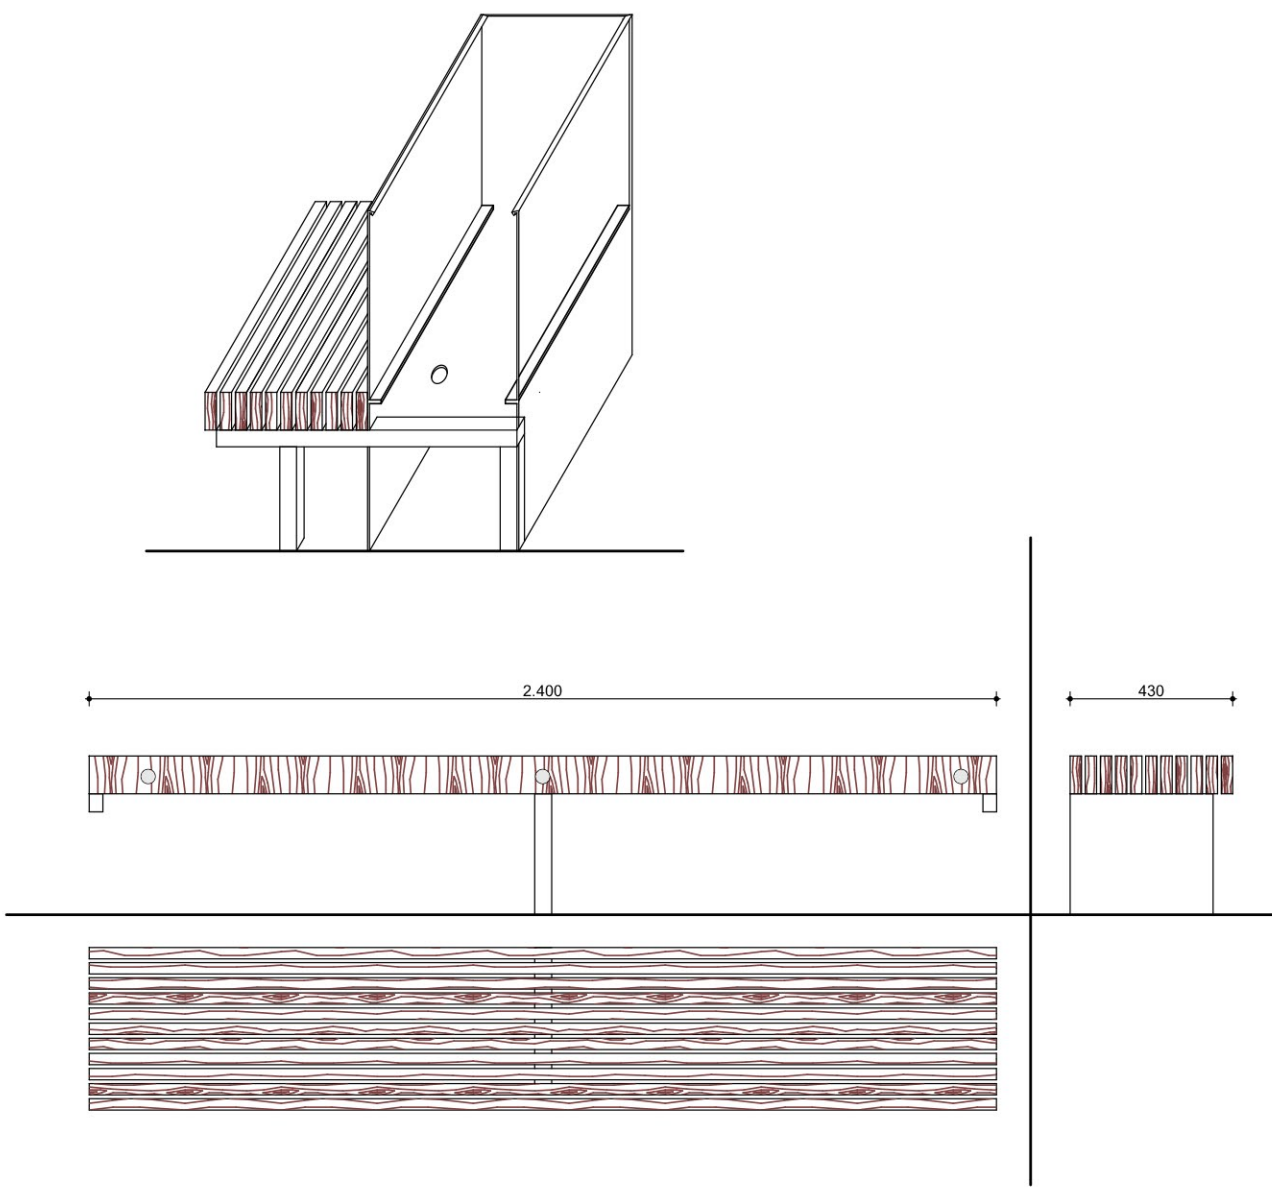

DETTAGLIO SERRAMENTO IN FERRO
 scala 1:1

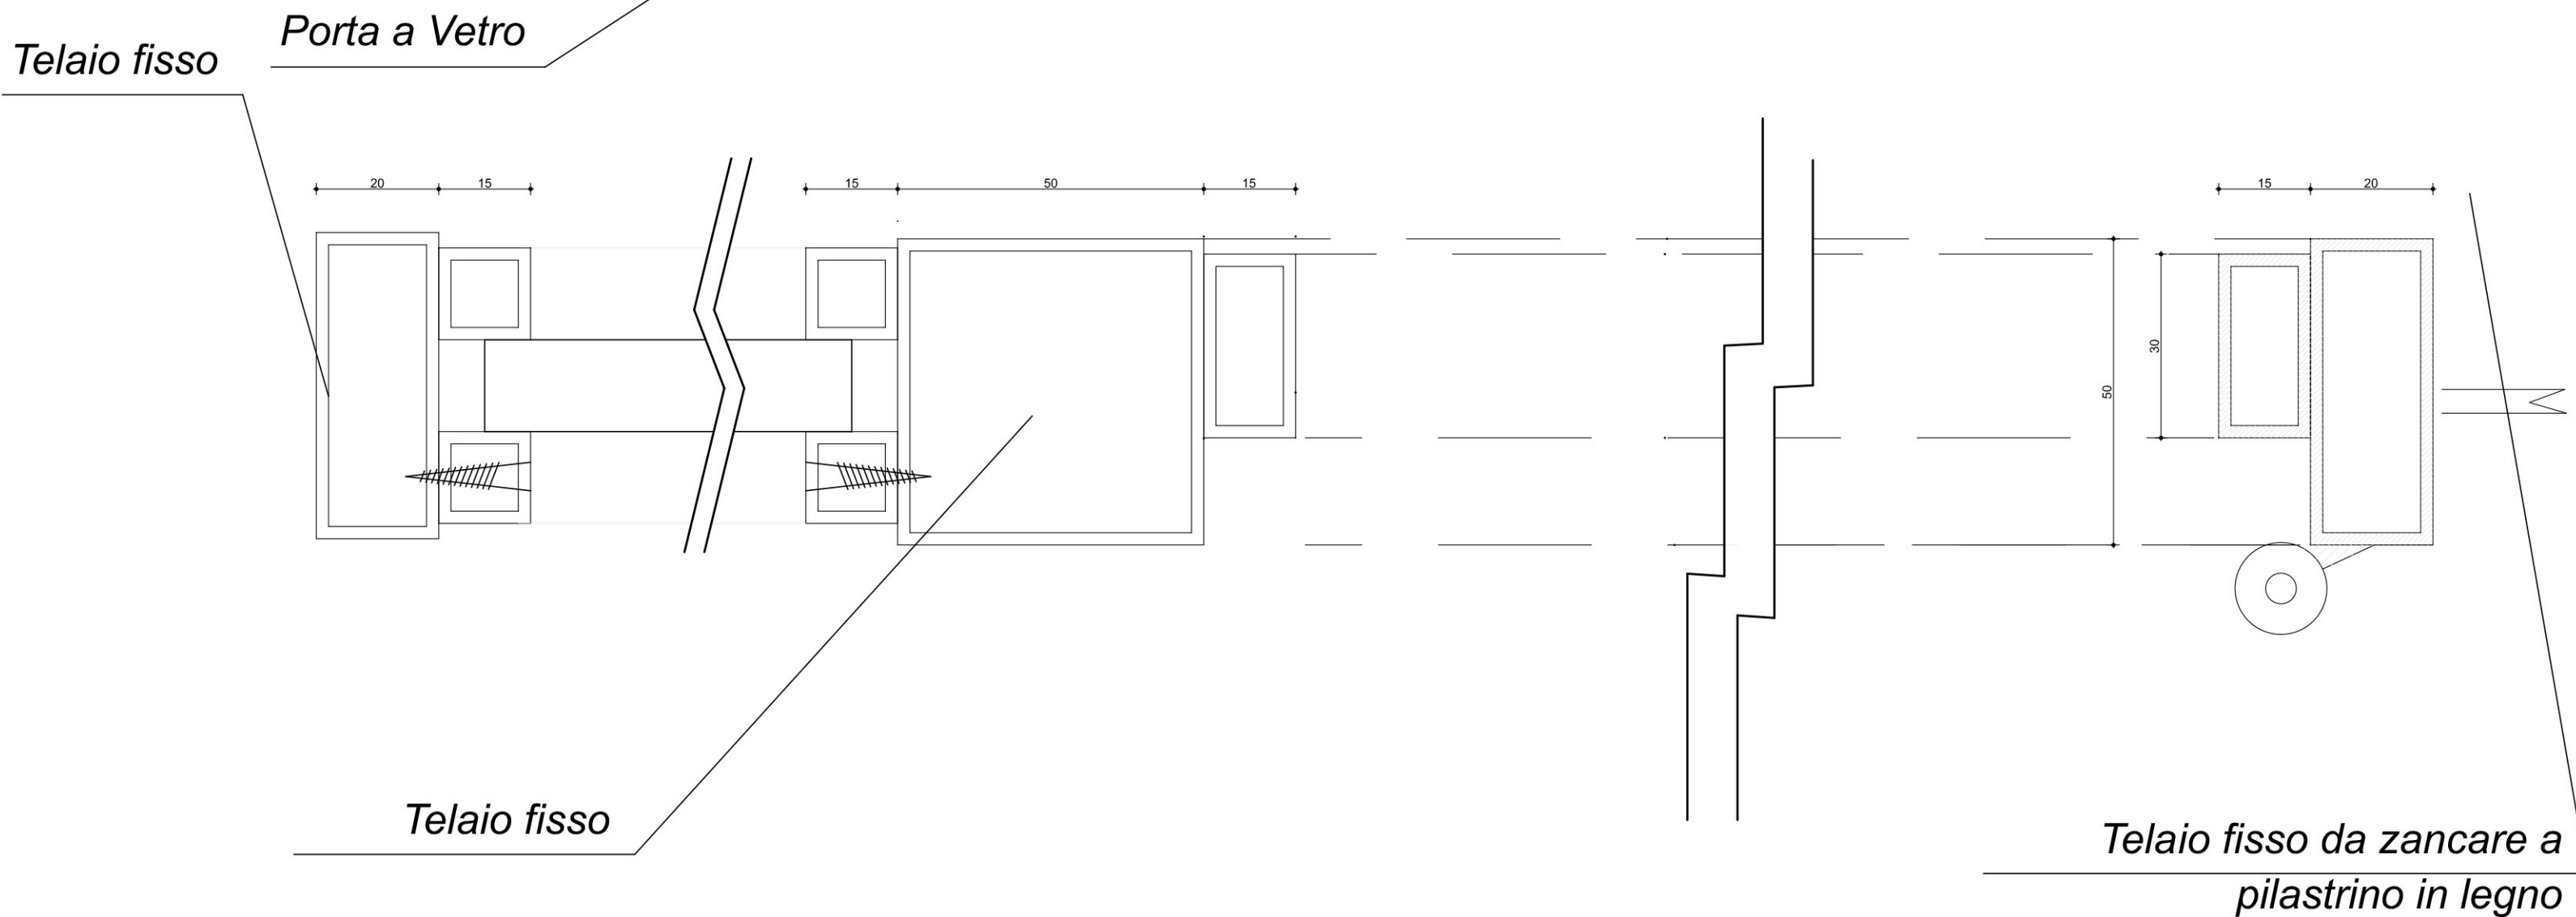

Responsabile unico di progetto
ARCH. ANNA MASCIARELLI

Progetto
ARCH. MATTEO BATELLI

Collaboratori
ARCH. IR. ALICE DALL'ASTA
ARCH. ANTONIO SPINELLI

Workout Pasubio - Distretto delle Imprese Creative e
 Rigenerazione Urbana, Progetto di recupero Officine
 Ex Manzini - c.d. WOPA - Opere interne
 CUP I92F25000390007

Progetto di fattibilità tecnico economica

	data	descrizione	redatto da:	controllato da:	approvato da:
01	12/09/2025				
02	07/10/2025				
03					
04					
05					
06					

Progetto Architettonico

titolo elaborato:
STATO DI PROGETTO: DETTAGLI

elaborato:
PFTE.EG.06

formato	A1
scala	varie

file:

E' vietata la riproduzione e diffusione in qualsiasi forma. Tutti i diritti sono riservati nei termini di legge al Comune di Parma