



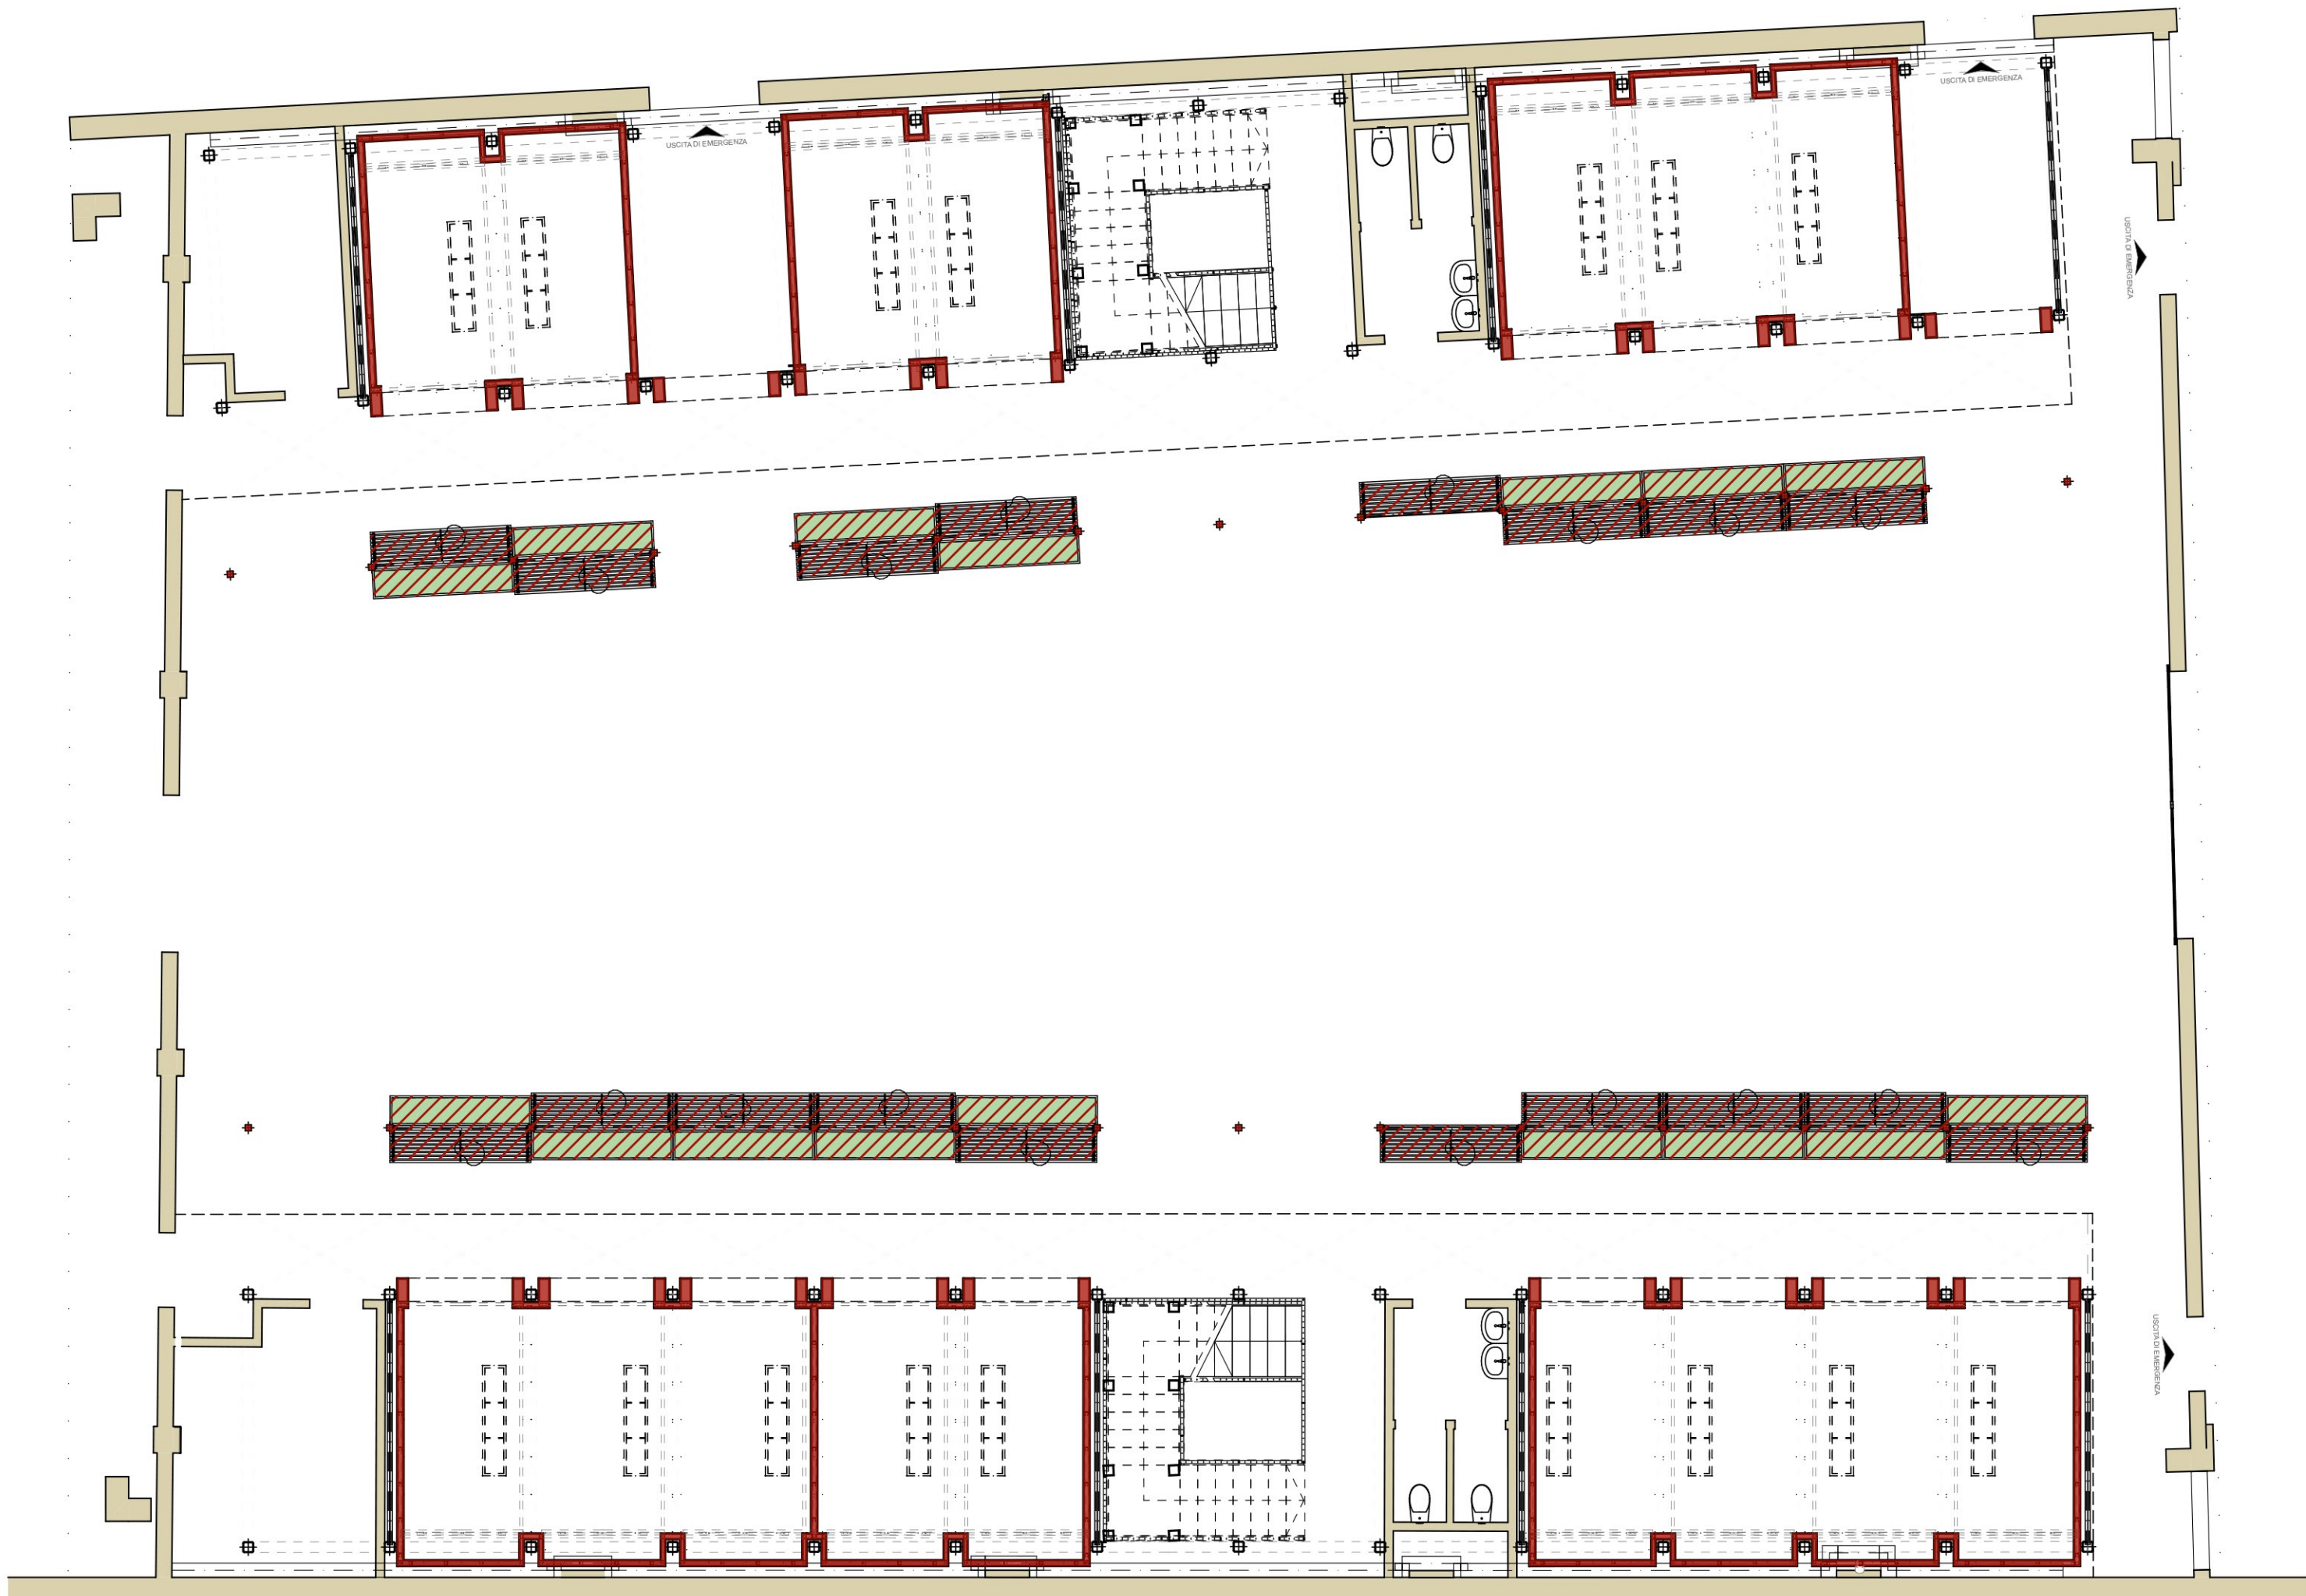


PIANO TERRA
scala 1:100


- DEMOLIZIONI
- COSTRUZIONI

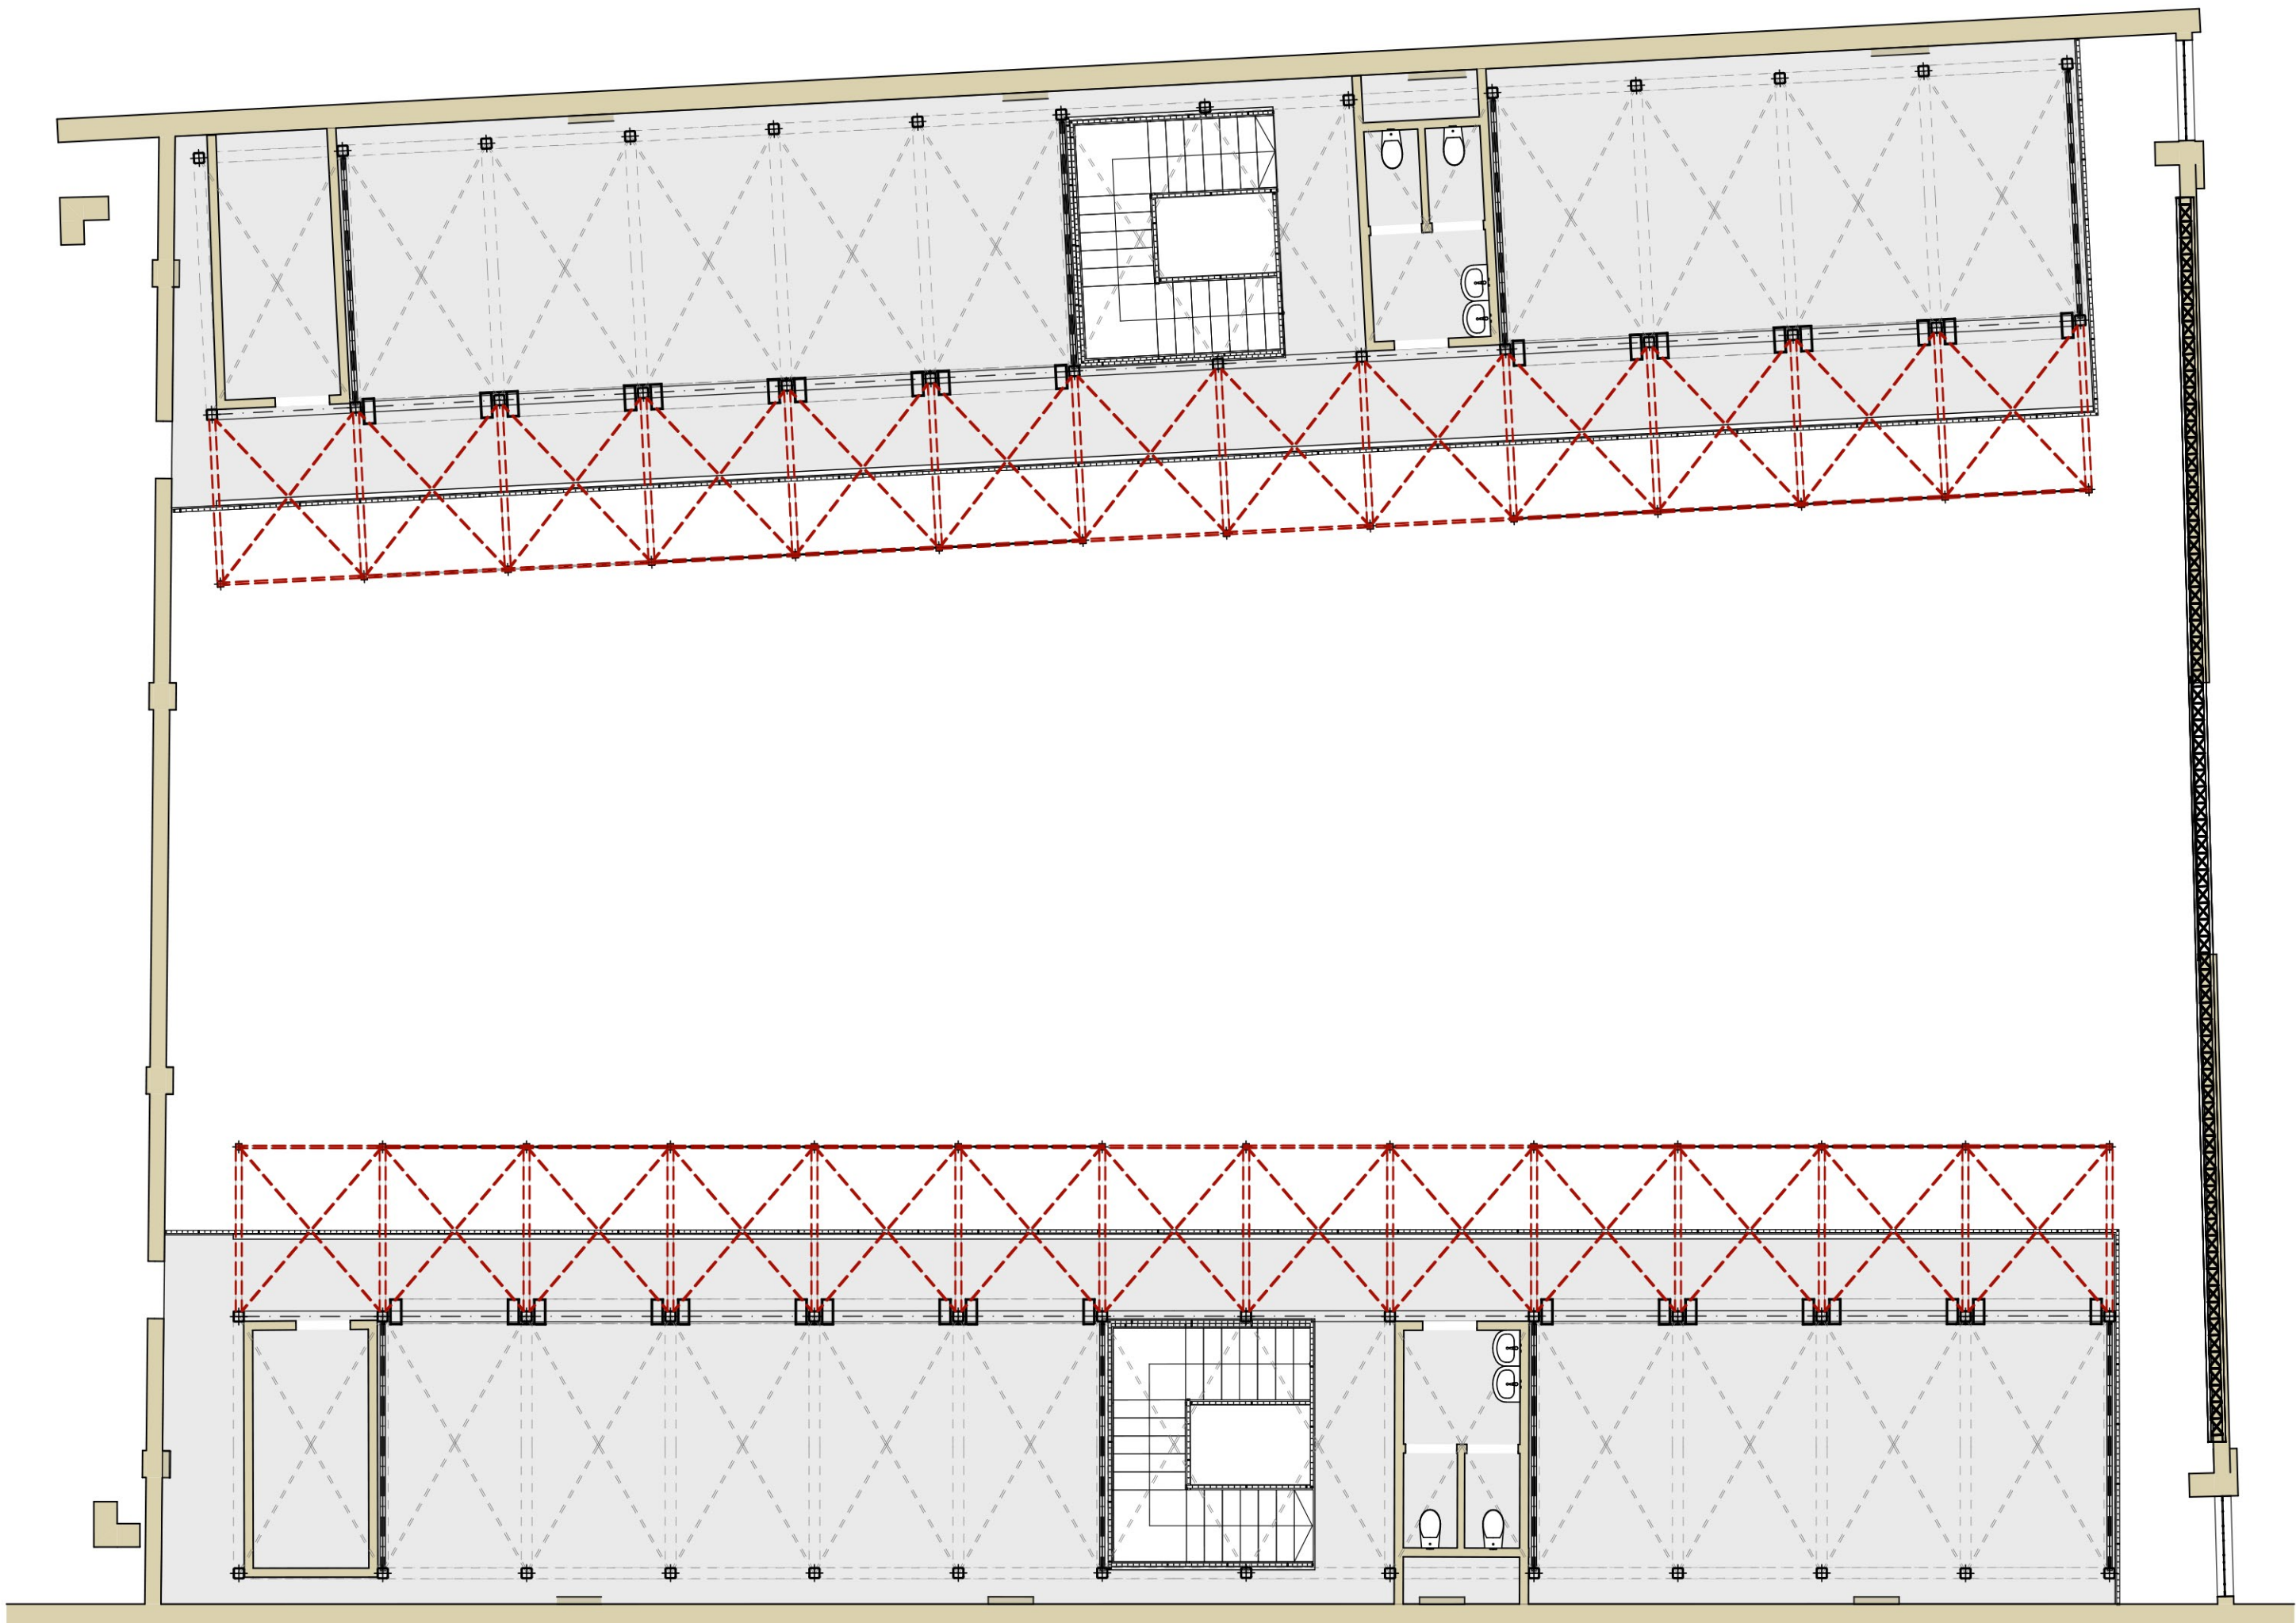

PIANO PRIMO
scala 1:100

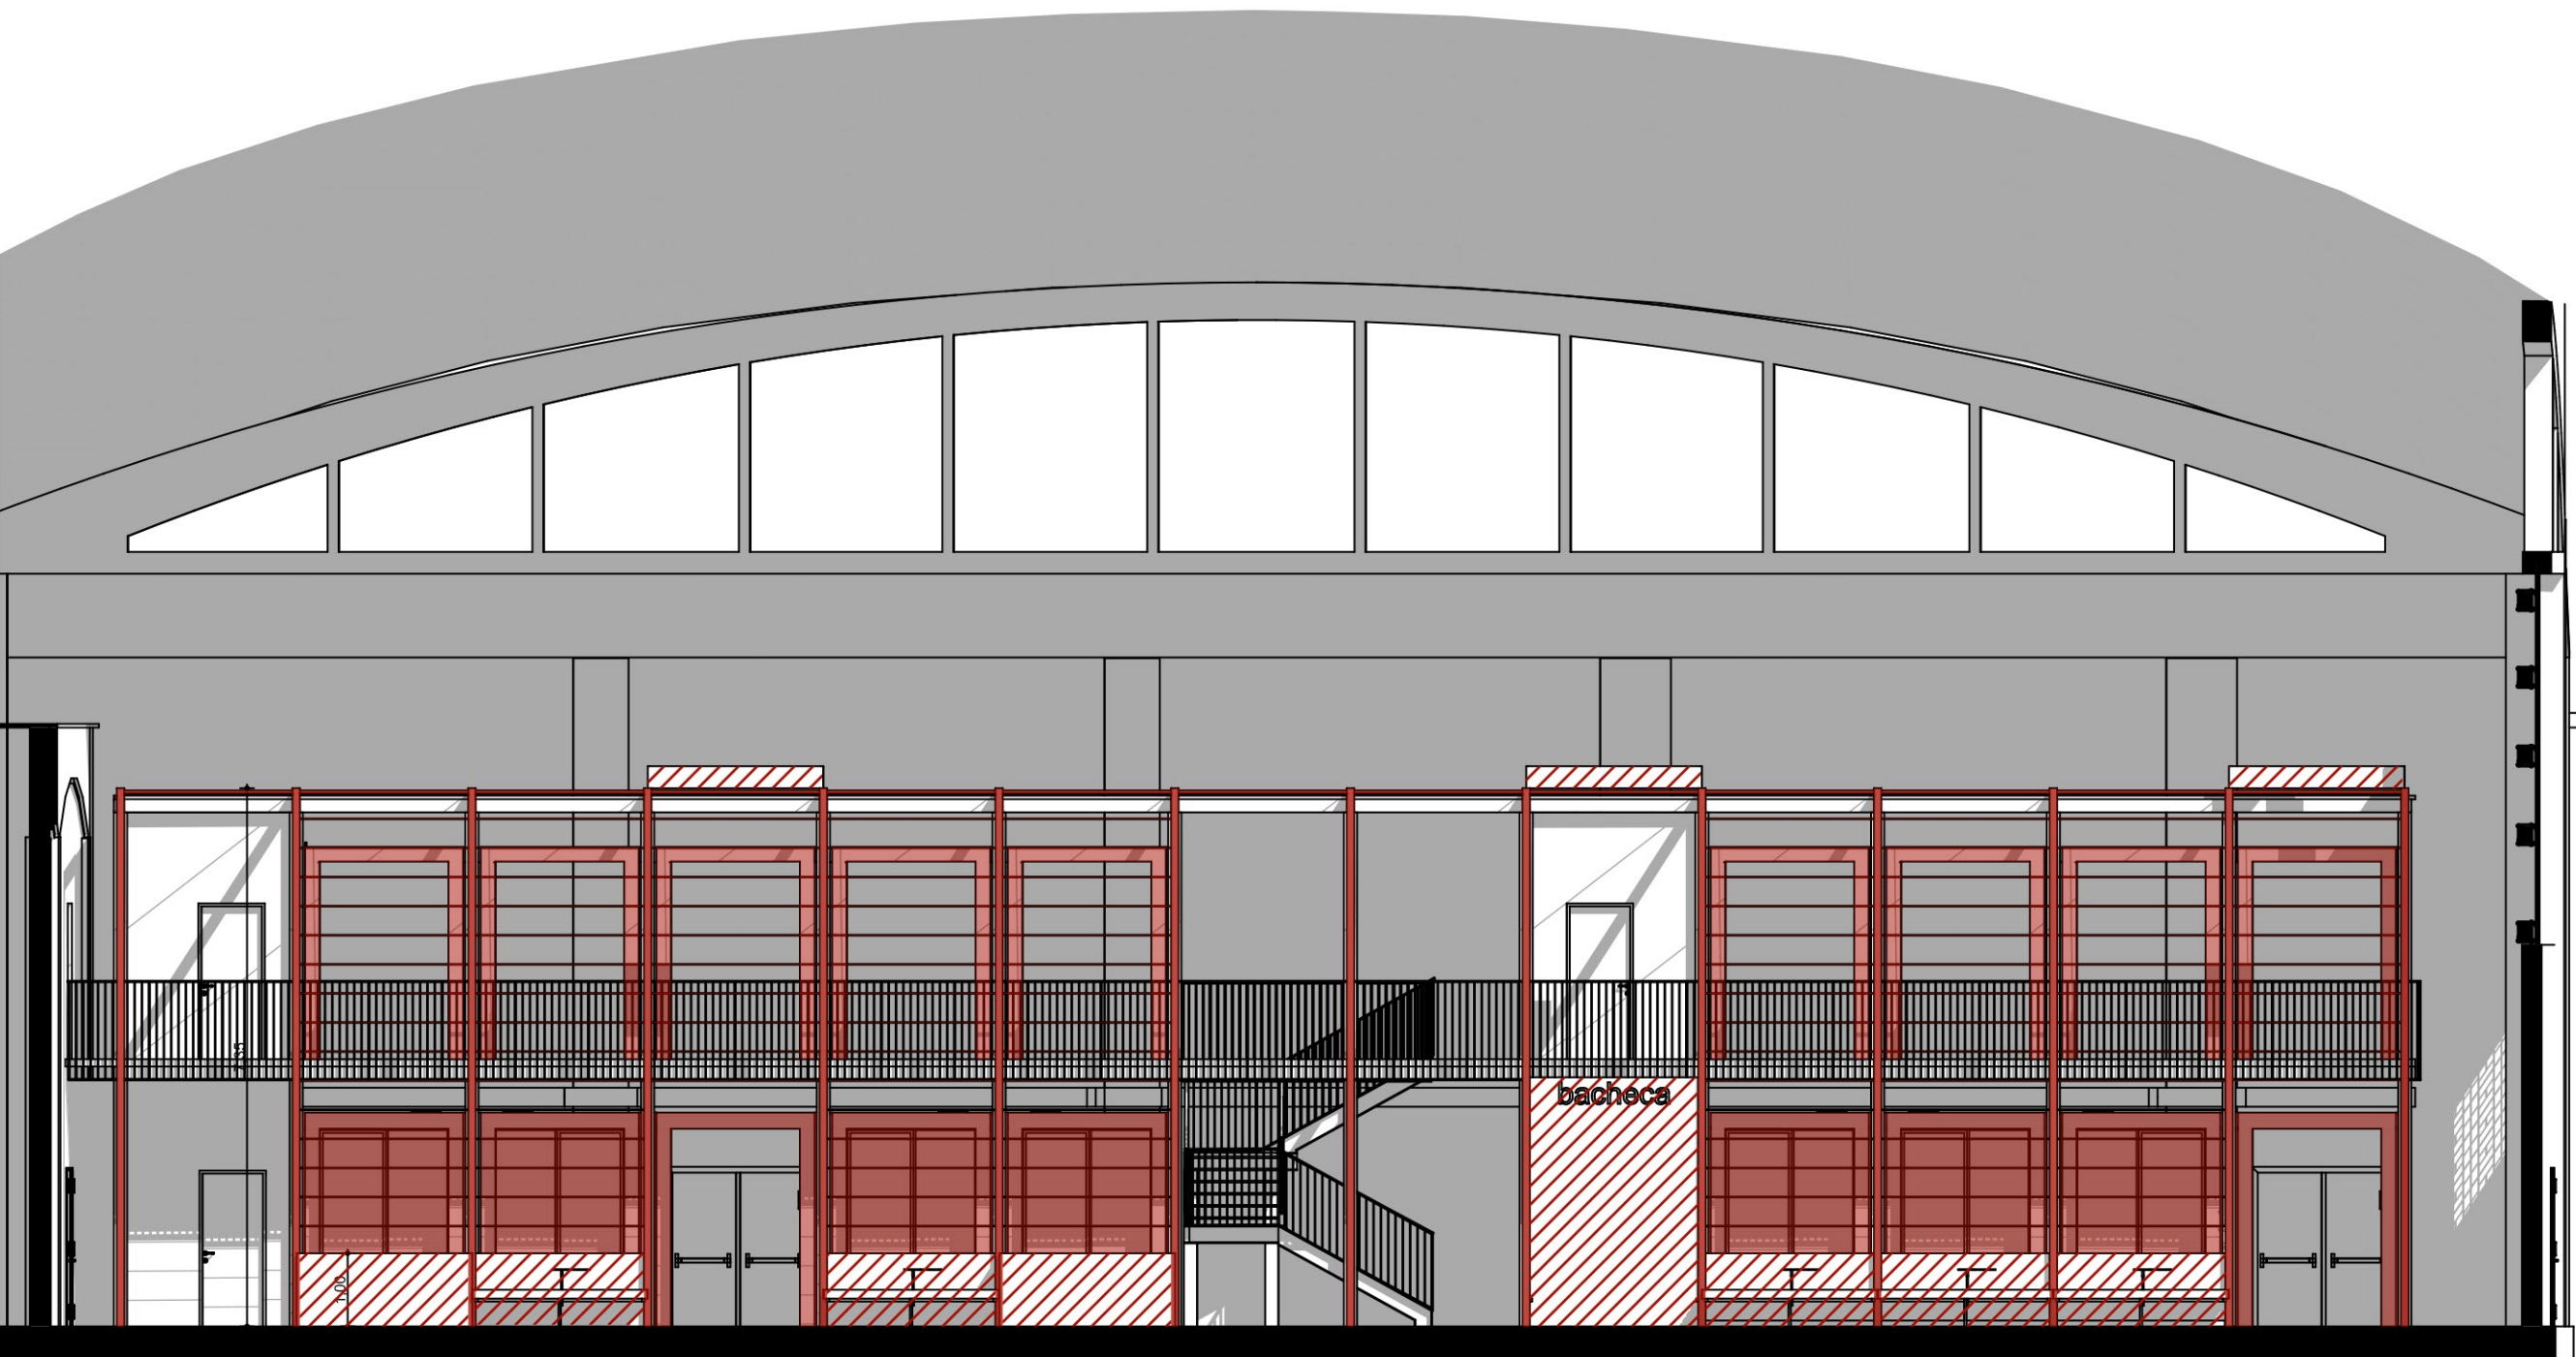

SEZIONE LONGITUDINALE
scala 1:100

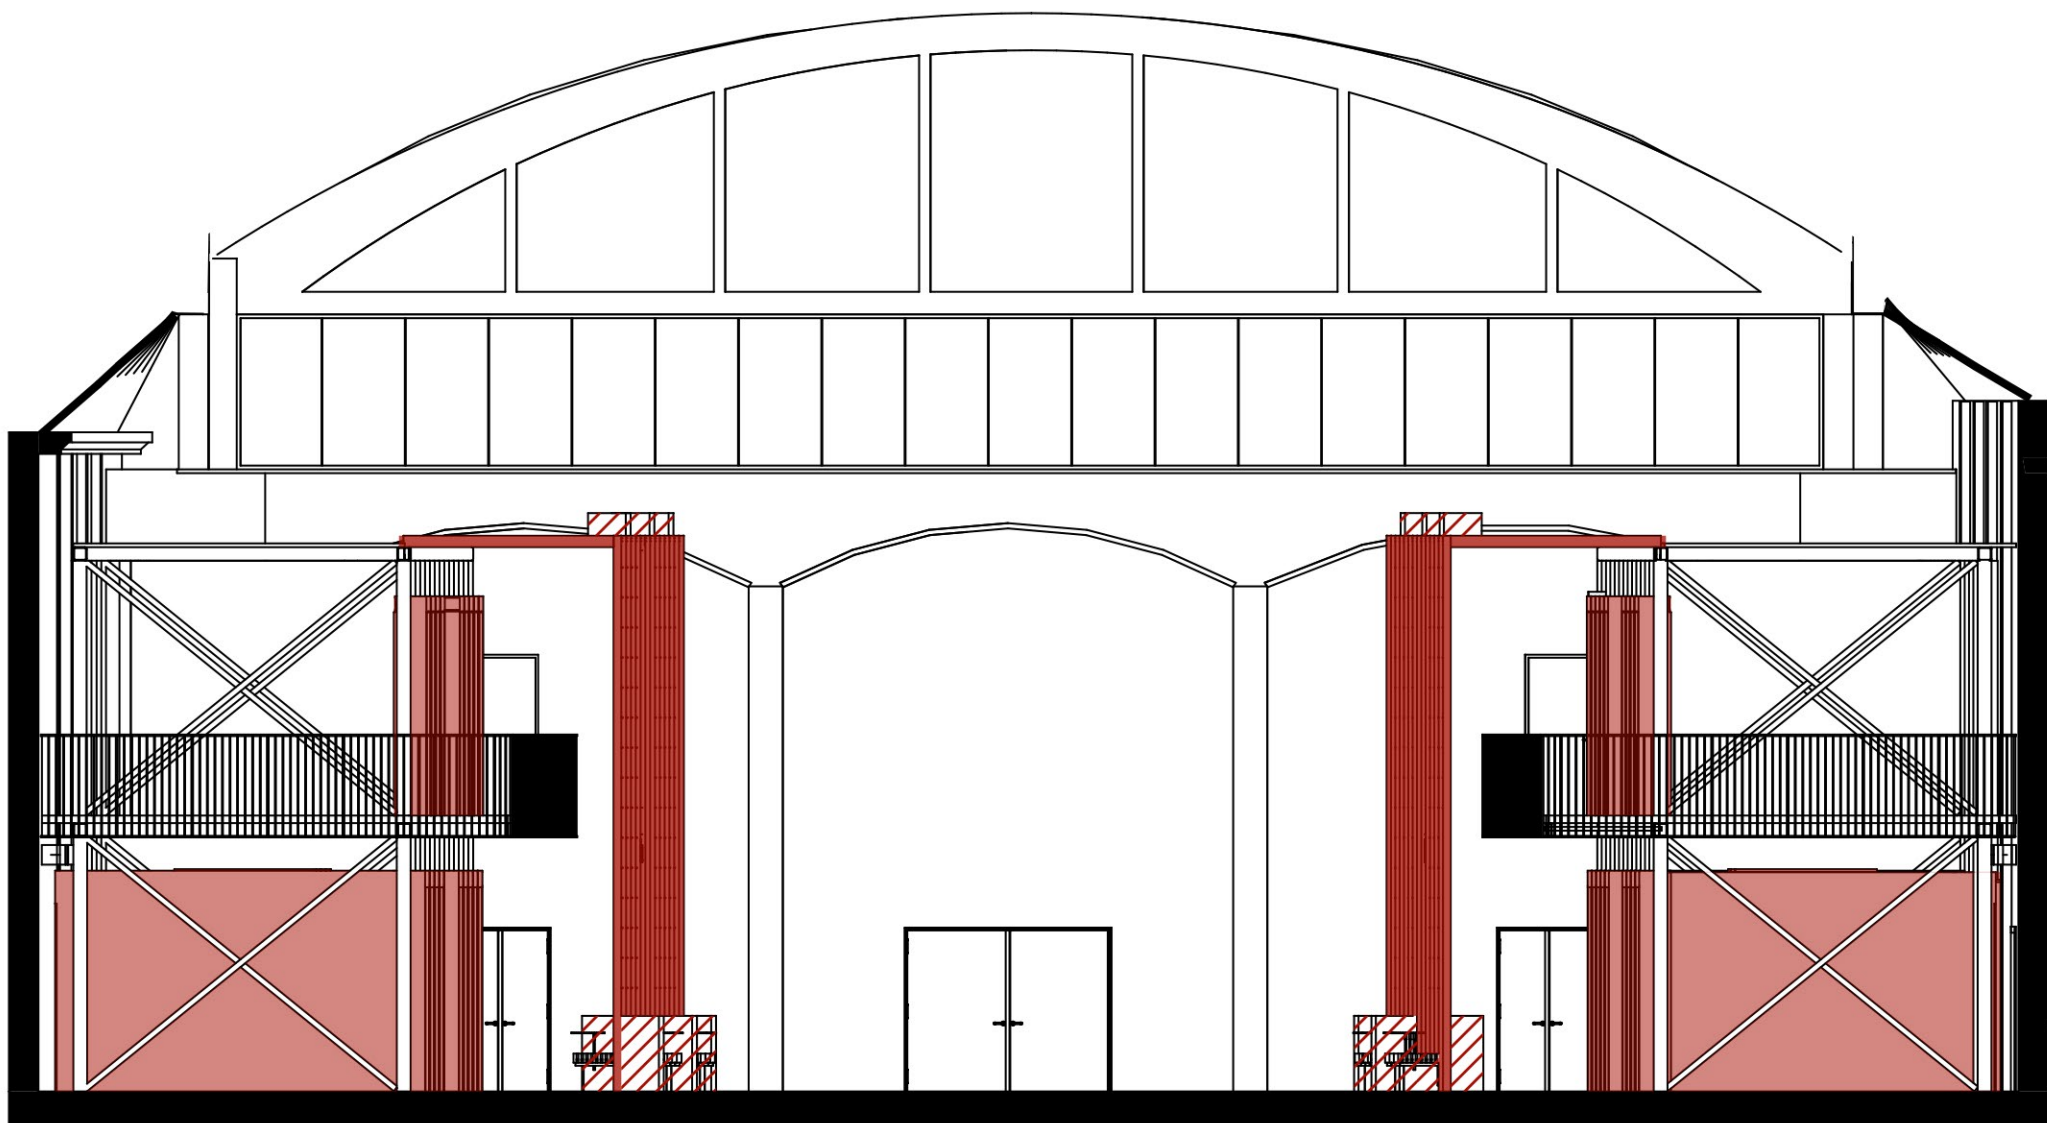

SEZIONE TRASVERSALE
scala 1:100



Comune di Parma
SETTORE OPERE PUBBLICHE



Responsabile unico di progetto
ARCH. ANNA MASCIARELLI

Progetto
ARCH. MATTEO BATELLI

Collaboratori
ARCH. IR. ALICE DALL'ASTA
ARCH. ANTONIO SPINELLI



Matteo Batelli

Workout Pasubio - Distretto delle Imprese Creative e Rigenerazione Urbana, Progetto di recupero Officine Ex Manzini - c.d. WOPA - Opere interne
CUP I92F25000390007

Progetto di fattibilità tecnico economica

	data	descrizione	redatto da:	controllato da:	approvato da:
01	12/09/2025				
02	07/10/2025				
03					
04					
05					
06					

Progetto Architettonico

titolo elaborato:
STATO DI RAFFRONTO: PIANTE E SEZIONI

elaborato:
PFTE.EG.07

formato
A1

scala
1:100

ELABORATI GRAFICI

file:
E' vietata la riproduzione e diffusione in qualsiasi forma. Tutti i diritti sono riservati nei termini di legge al Comune di Parma