


Giunto longitudinale ad elevato Antiskid scelto per la sostituzione del giunto longitudinale esistente lato nord

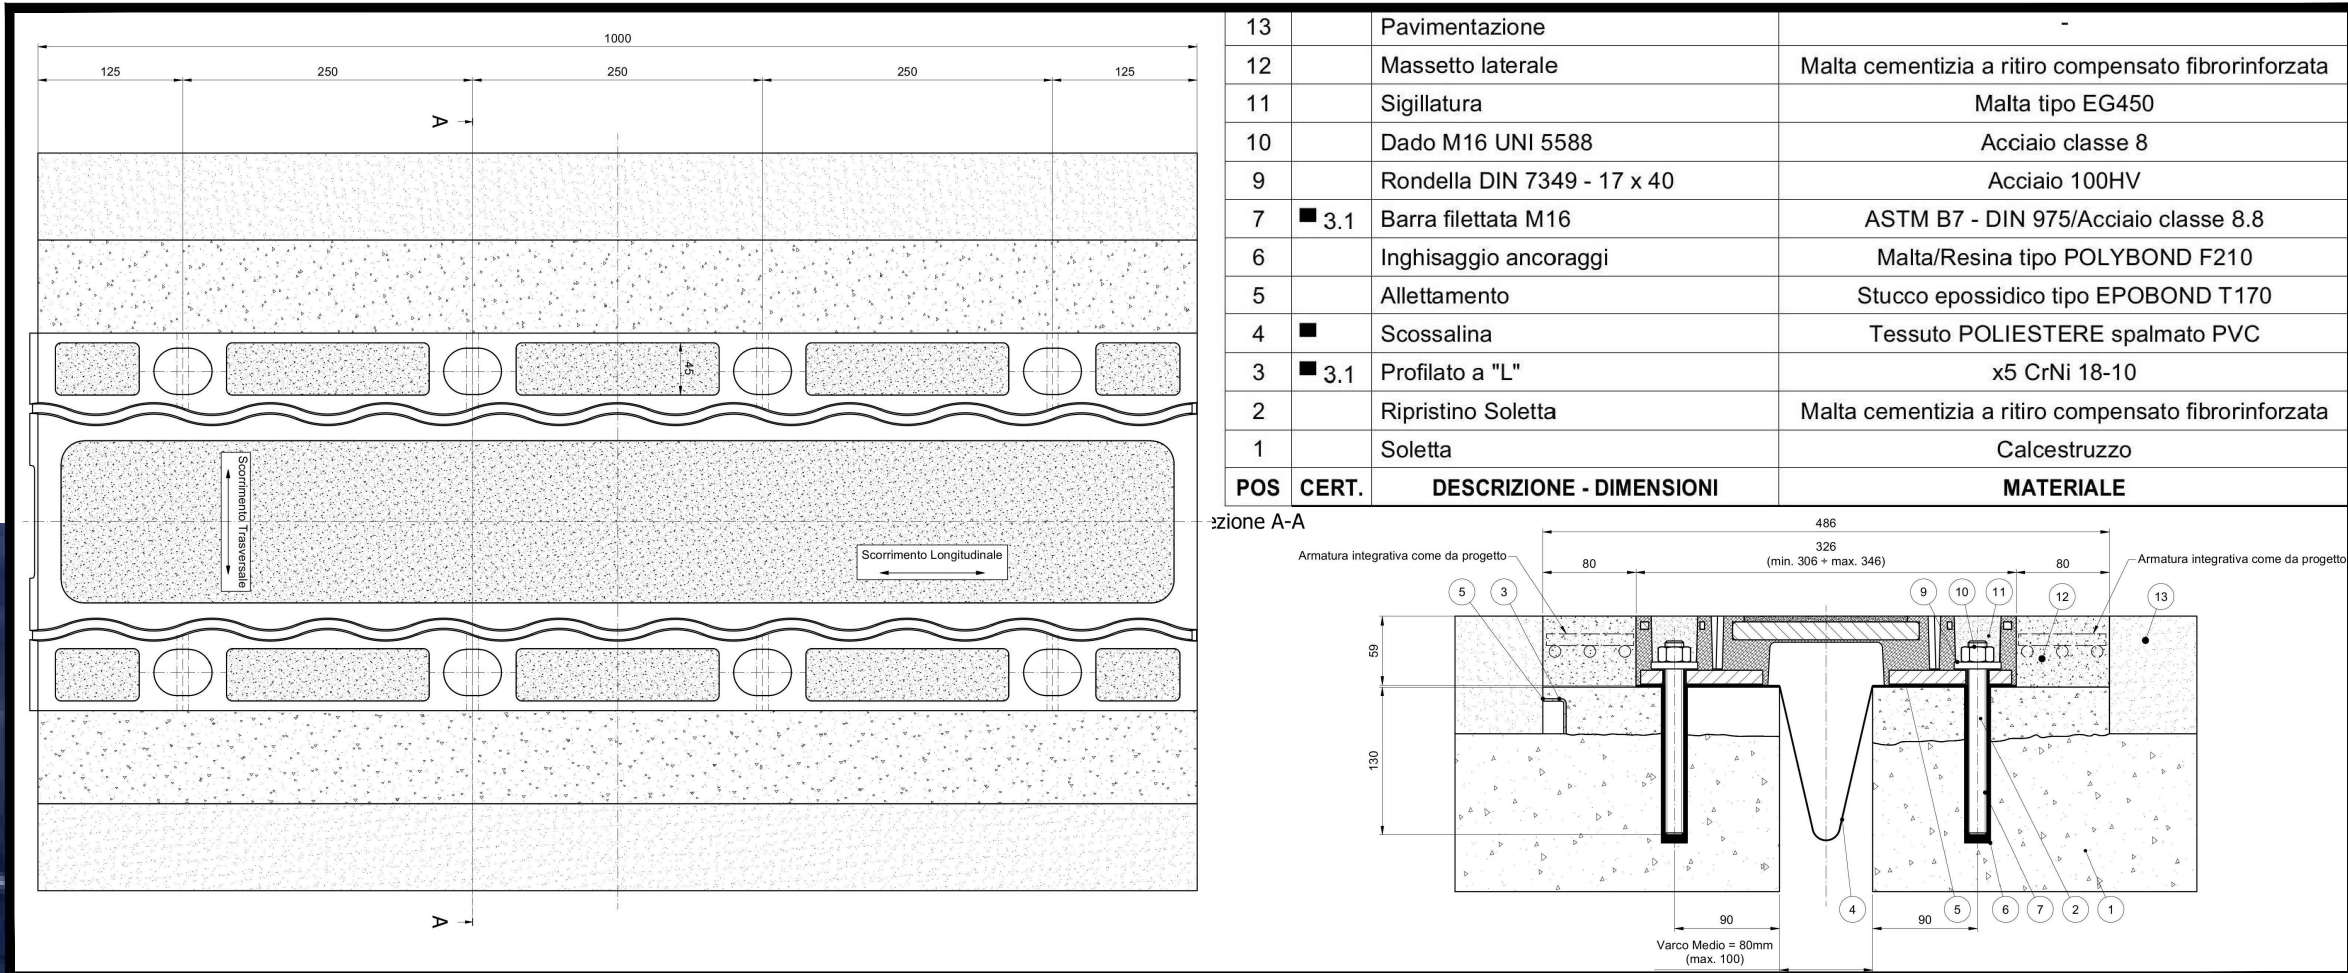


Isola Spartitraffico in attestazione con la rotonda con viale Bottego da demolire per permettere l'accantieramento e successivamente da ricostruire



Superficie bituminosa da fresare e ripristinare con strato di Usura SMA



Fasi operative tipologiche installazione nuovo giunto longitudinale

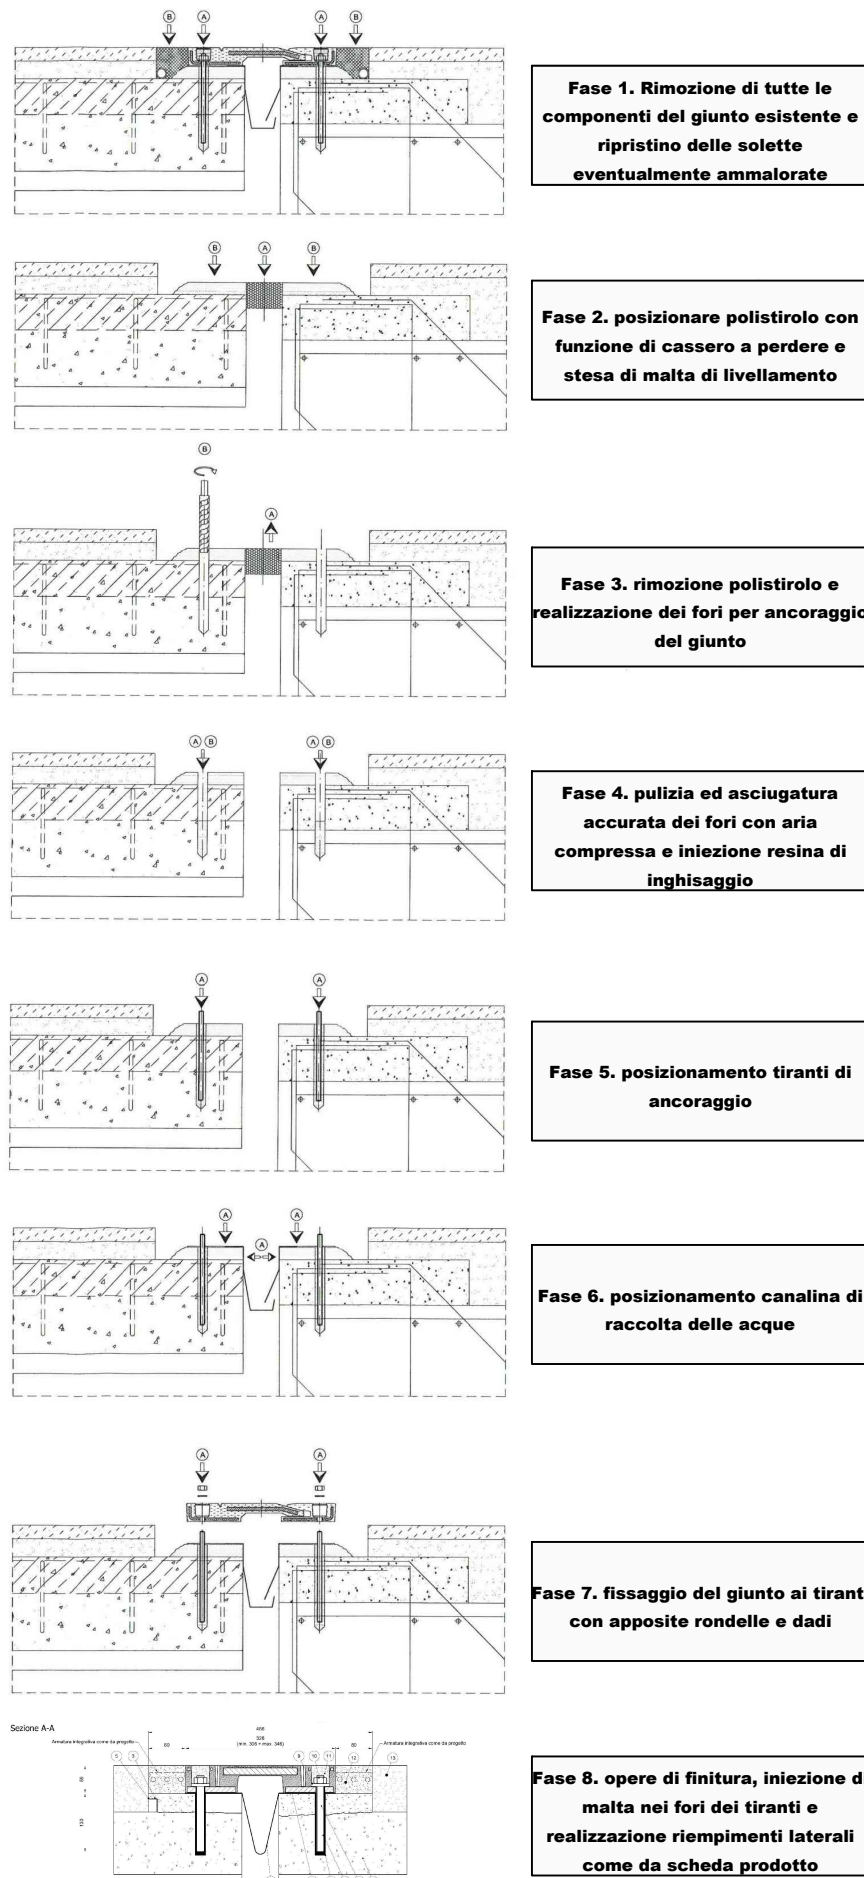

Viola assonometrica



responsabile unico del progetto
Ing. MATTEO MOCHI
Parma Infrastrutture S.p.A.

progetto
Ing. Valerio Filiberti
Parma Infrastrutture S.p.A.

collaboratore al progetto
Geom. Gianluca Giovati
Parma Infrastrutture S.p.A.

progetto architettonico
Arch. Nicola Simboli
Parma Infrastrutture S.p.A.

coordinamento sicurezza in progettazione
Arch. Andrea Dini
Parma Infrastrutture S.p.A.

coordinamento sicurezza in esecuzione
da nominare

Direzione dei lavori
da nominare

PROGETTO ESECUTIVO
Sostituzione Giunti di dilatazione di
Ponte delle Nazioni

CUP I97H24001360004 - CUI L00162210348202500021

titolo elaborato:

Planimetria attività lavorative previste nell'appalto

TAVOLA:
serie numero
T 2.0
formato
scala
file:

E' vietata la riproduzione e diffusione in qualsiasi forma. Tutti i diritti sono riservati nei termini di legge al Comune di Parma