




SEZIONE S9
SCALA 1:100

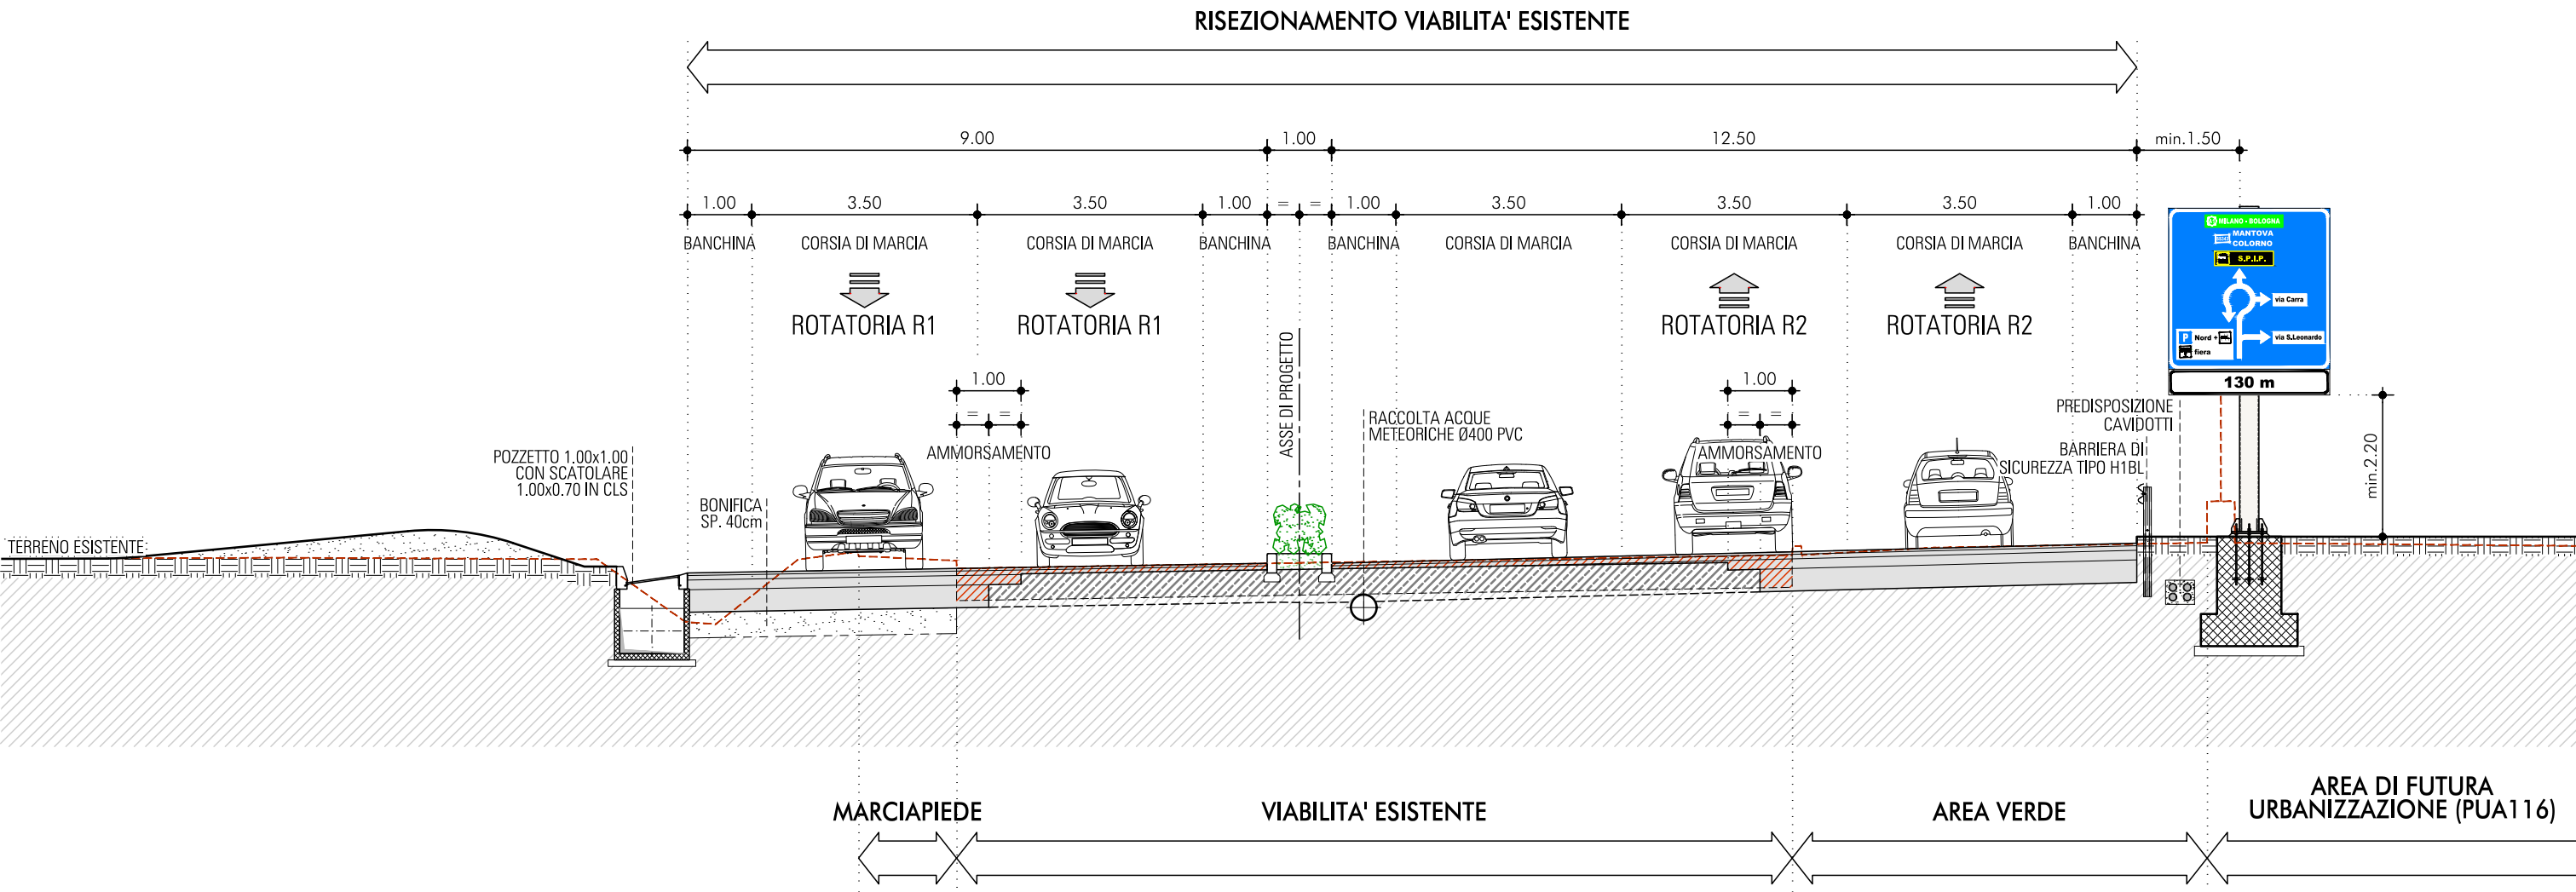


PACCHETTO VIABILITA' ESISTENTE
SP.=0.47 - SCALA 1:10

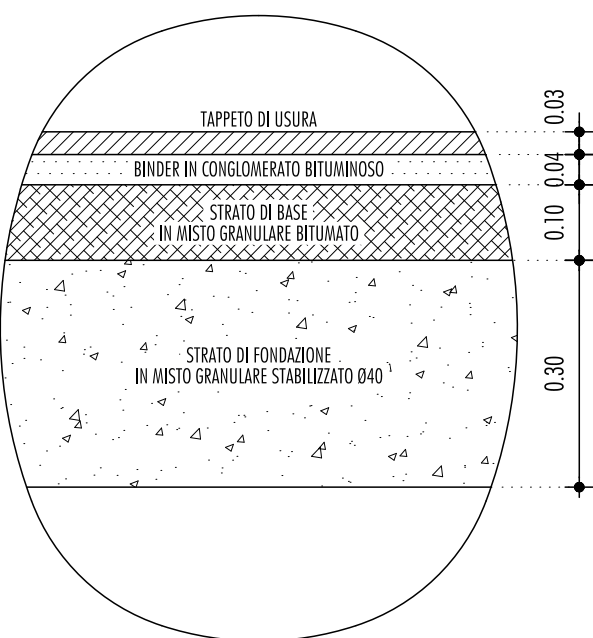


PACCHETTO VIABILITA' DI PROGETTO
SP.=0.61 - SCALA 1:10

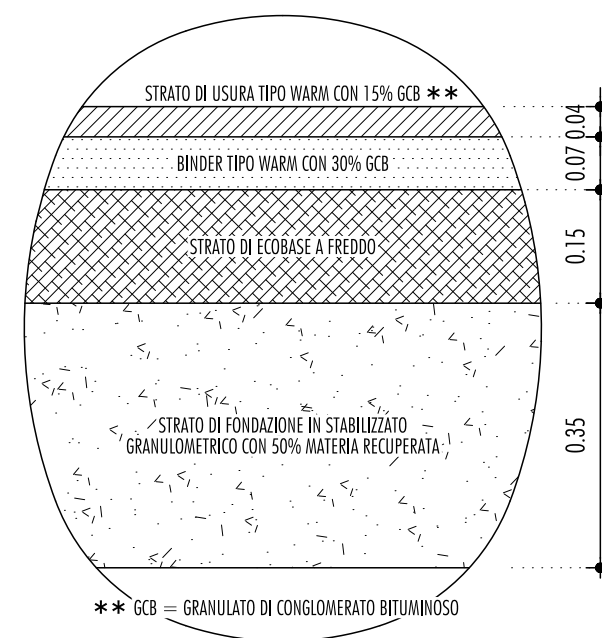


CORDOLO IN CORRISPONDENZA DELL'AREA DESTINATA AL PARCHEGGIO
SCALA 1:10

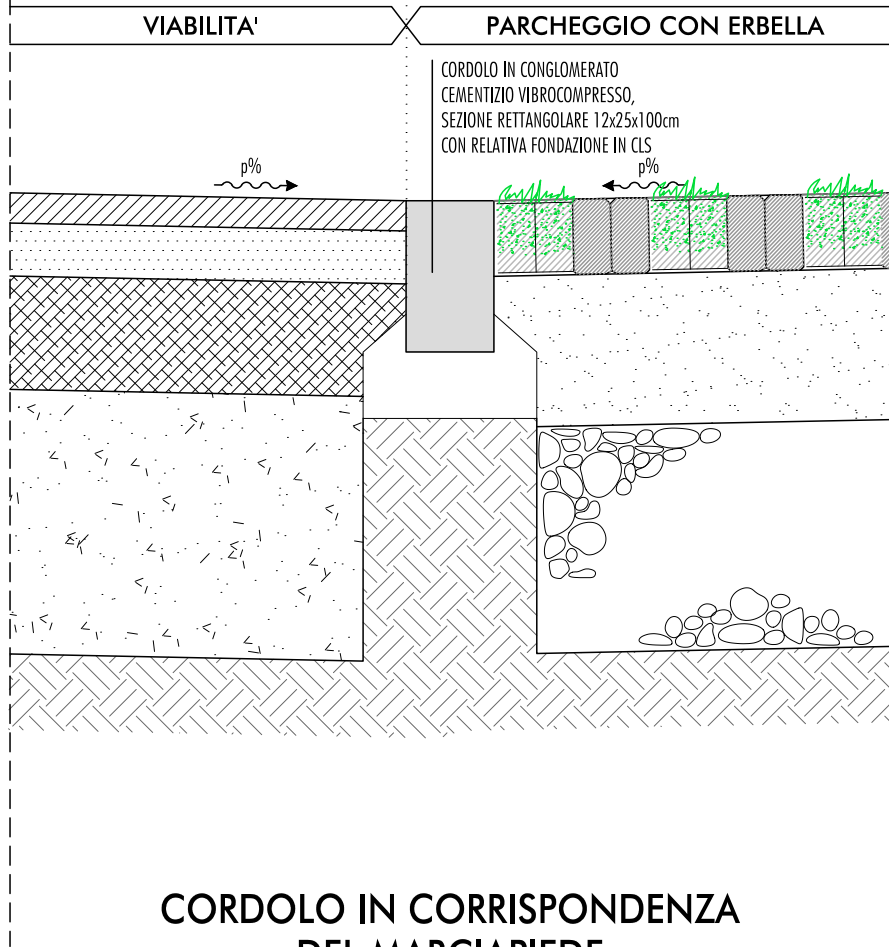


CORDOLO IN CORRISPONDENZA DEL MARCIAPIEDE
SCALA 1:10

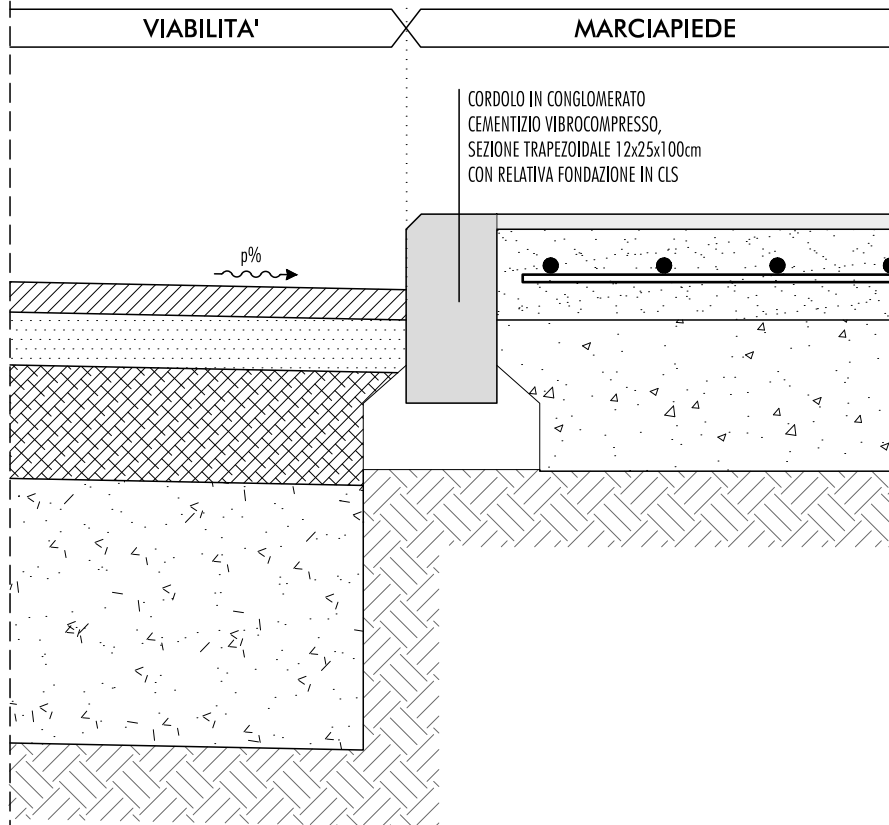


CORDOLO IN CORRISPONDENZA DELLE AREE VERDI
SCALA 1:10

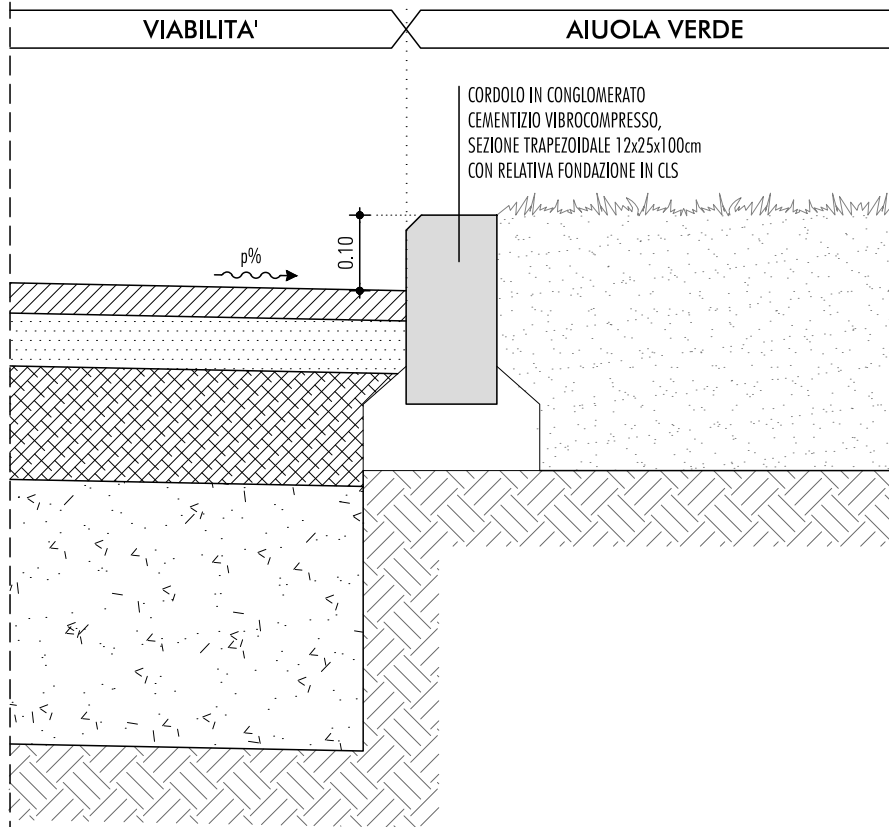


CORDOLO IN CORRISPONDENZA DELL'AIUOLA SPARTITRAFFICO
SCALA 1:10

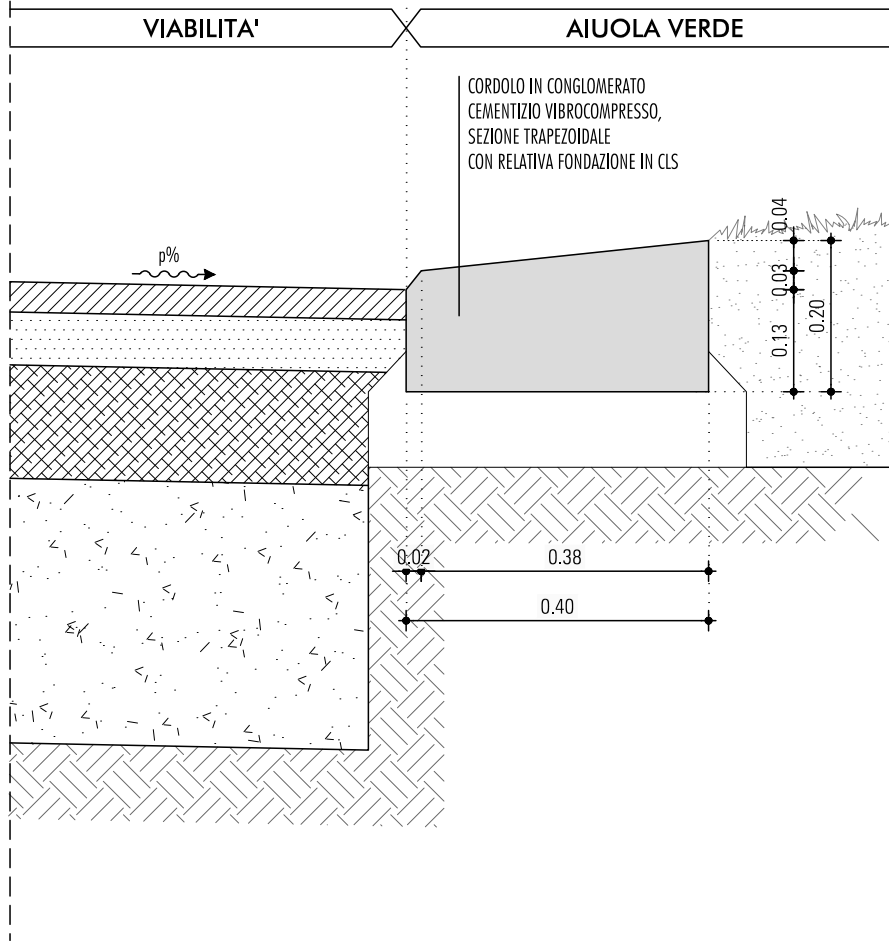


STRALCIO PLANIMETRICO

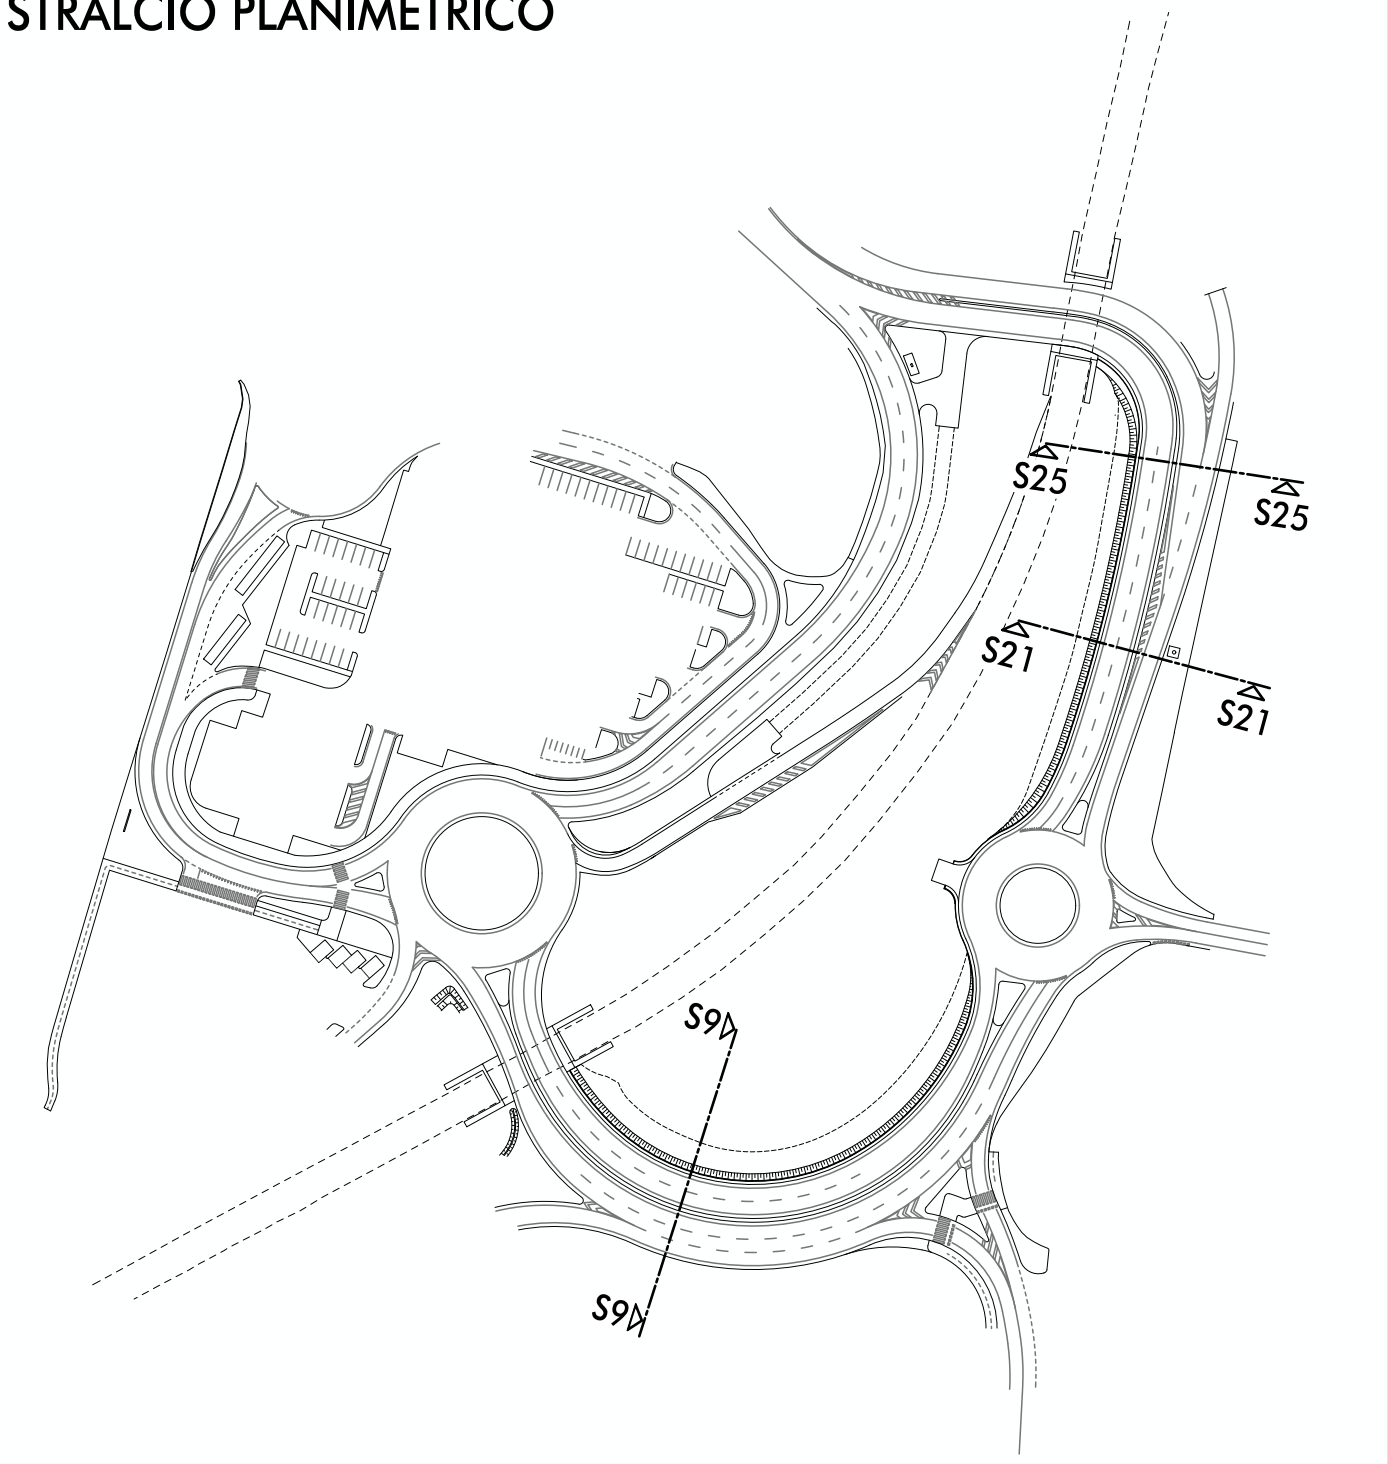


LEGENDA PAVIMENTAZIONI:

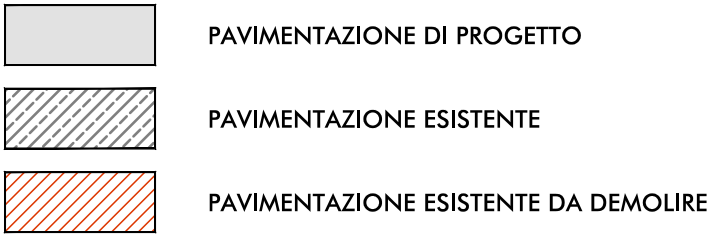

SEZIONE S21
SCALA 1:100

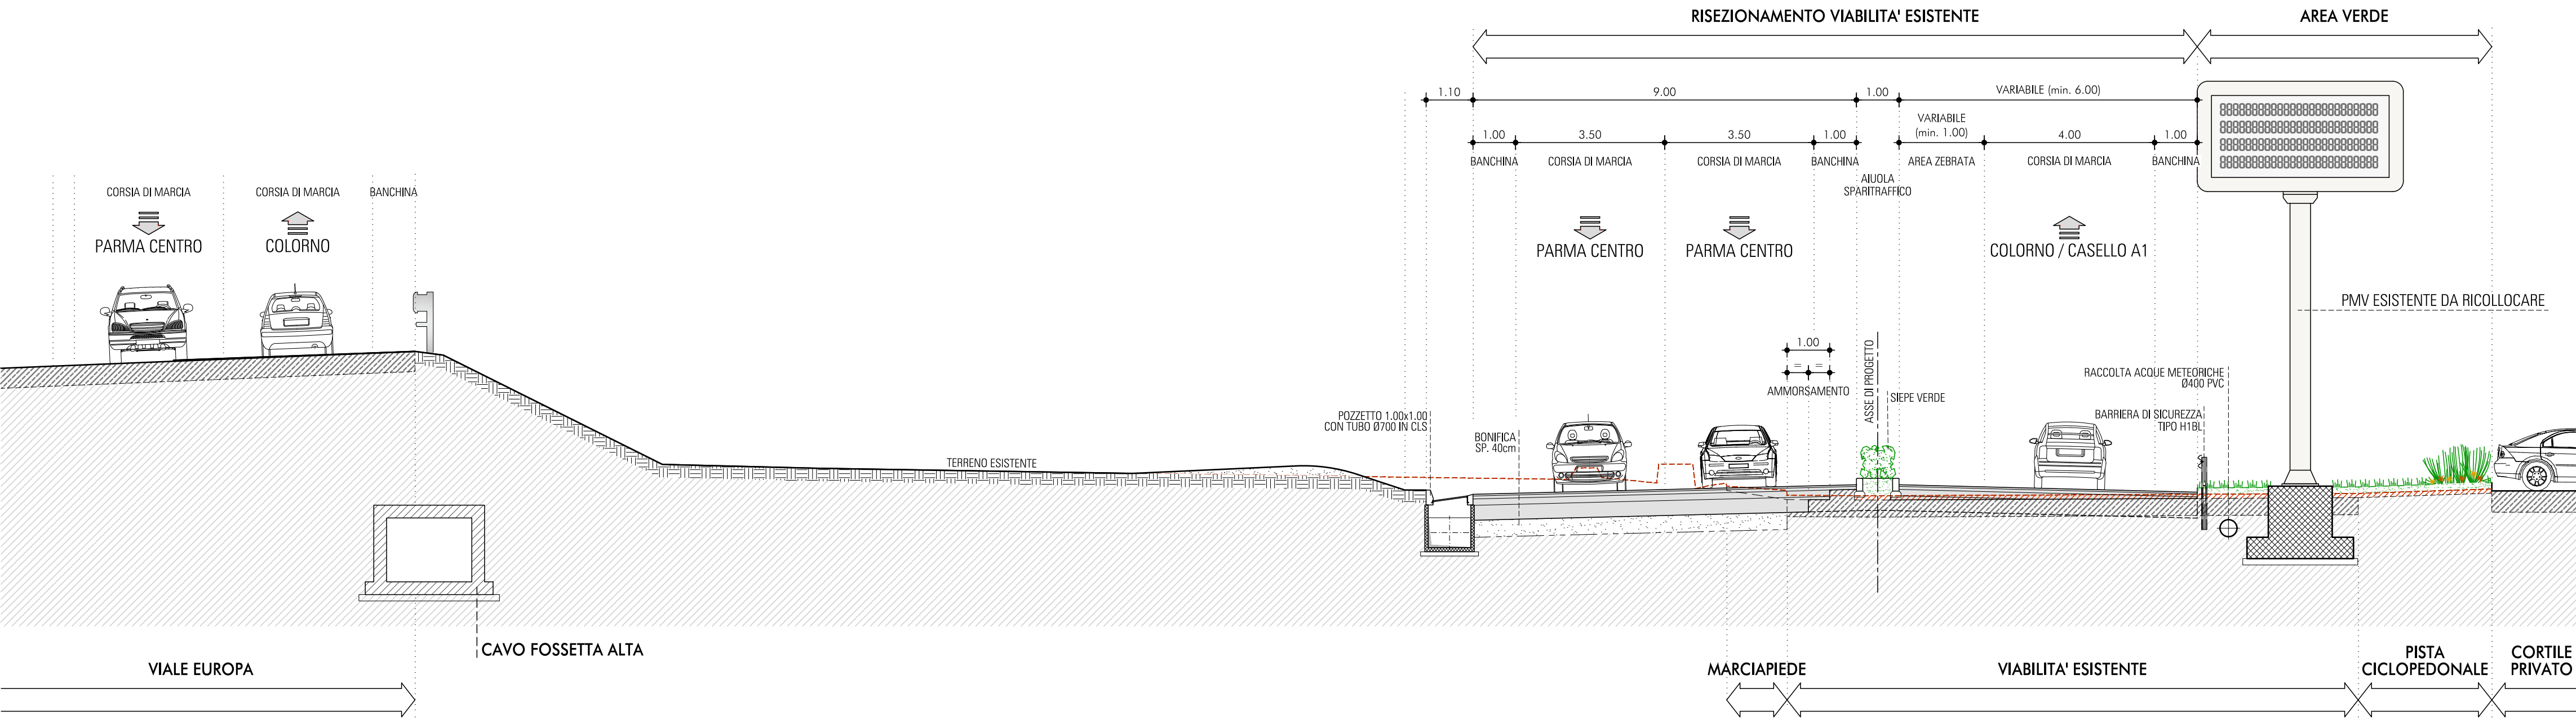

SEZIONE S25
SCALA 1:100

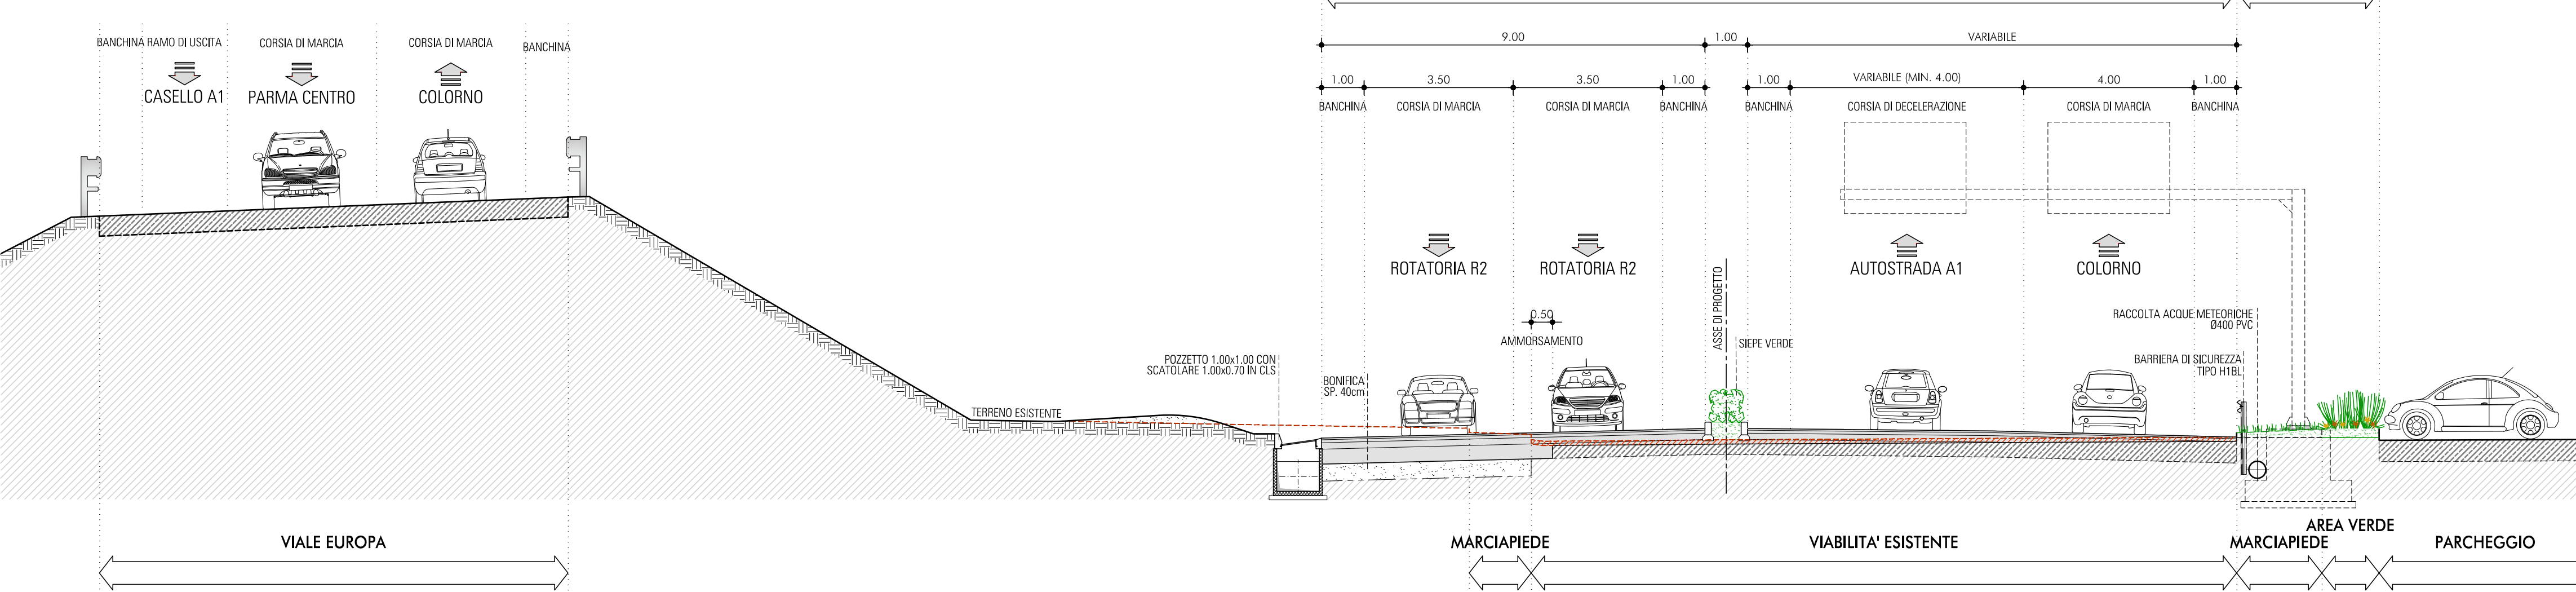

OPERE INFRASTRUTTURALI FUNZIONALI
AL POTENZIAMENTO E ALL'ACCESSIBILITÀ DELLE FIERE
NODO STRADALE ALL'USCITA DEL CASELLO DELL'AUTOSTRADA A1 DI PARMA
CUP: I84E22000520004 CUI: I8016221034202200088 CIG: B45A5886AC

PROGETTO DI FATTIBILITÀ TECNICA ED ECONOMICA

RESPONSABILE UNICO DEL PROGETTO:
ING. MICHELE GADALETA
CARATTERIZZAZIONE GEOLOGICA:
GEOL. MARCO GHIRARDI
ASSISTENTE DEL RESPONSABILE UNICO DEL PROGETTO:
ING. LUIGI ELIA

PROGETTAZIONE:
ING. FILIPPO VIARO
ING. PAOLO CORCHIA
CARATTERIZZAZIONE GEOTECNICA E SISMICA:
ING. CECILIA DAMONI
AMBIENTE E PAESAGGIO:
ARCH. SERGIO BECCARELLI
ARCHEOLOGIA:
DOTT.SSA BARBARA SASSI
ACUSTICA:
ING. GIOVANNI BRIANTI
Teorico competente in materia Ambientale D.L. 156/98

ARS
ARCHITETTURA
SISTEMI
ARS ARCHEOSISTEMI Società Cooperativa

Policreo
Policreo Società di progettazione srl

CONSULENZA TRASPORTISTICA:
ING. FABIO TORTA
ING. ESPEDITO SAPONARO
ING. CLAUDIO D'ANGELO
COORDINAMENTO IN MATERIA DI SICUREZZA E DI SALUTE:
DURANTE LA FASE DI PROGETTAZIONE DELL'OPERA:
ING. PAOLO CORCHIA

TRT
TRT Trasporti e Territorio srl

Policreo
Policreo Società di progettazione srl

Elaborato:
ELABORATI PROGETTUALI
PROGETTO PLANO-ALTIMETRICO
SEZIONI TRASVERSALI TIPO CARATTERISTICHE TAV. 2/3
Tavola:
PR51.25.A.PFTE.03.INF.SZN.002.R00

1:100
Scala:
Ottobre 2025
Data:

Rev.	Data	Descrizione
00	Ottobre 2025	EMISSIONE