
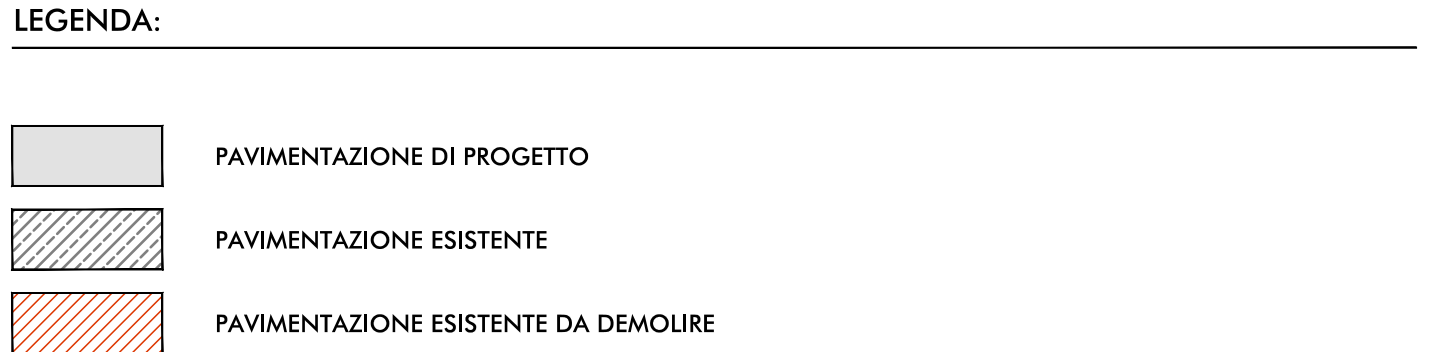
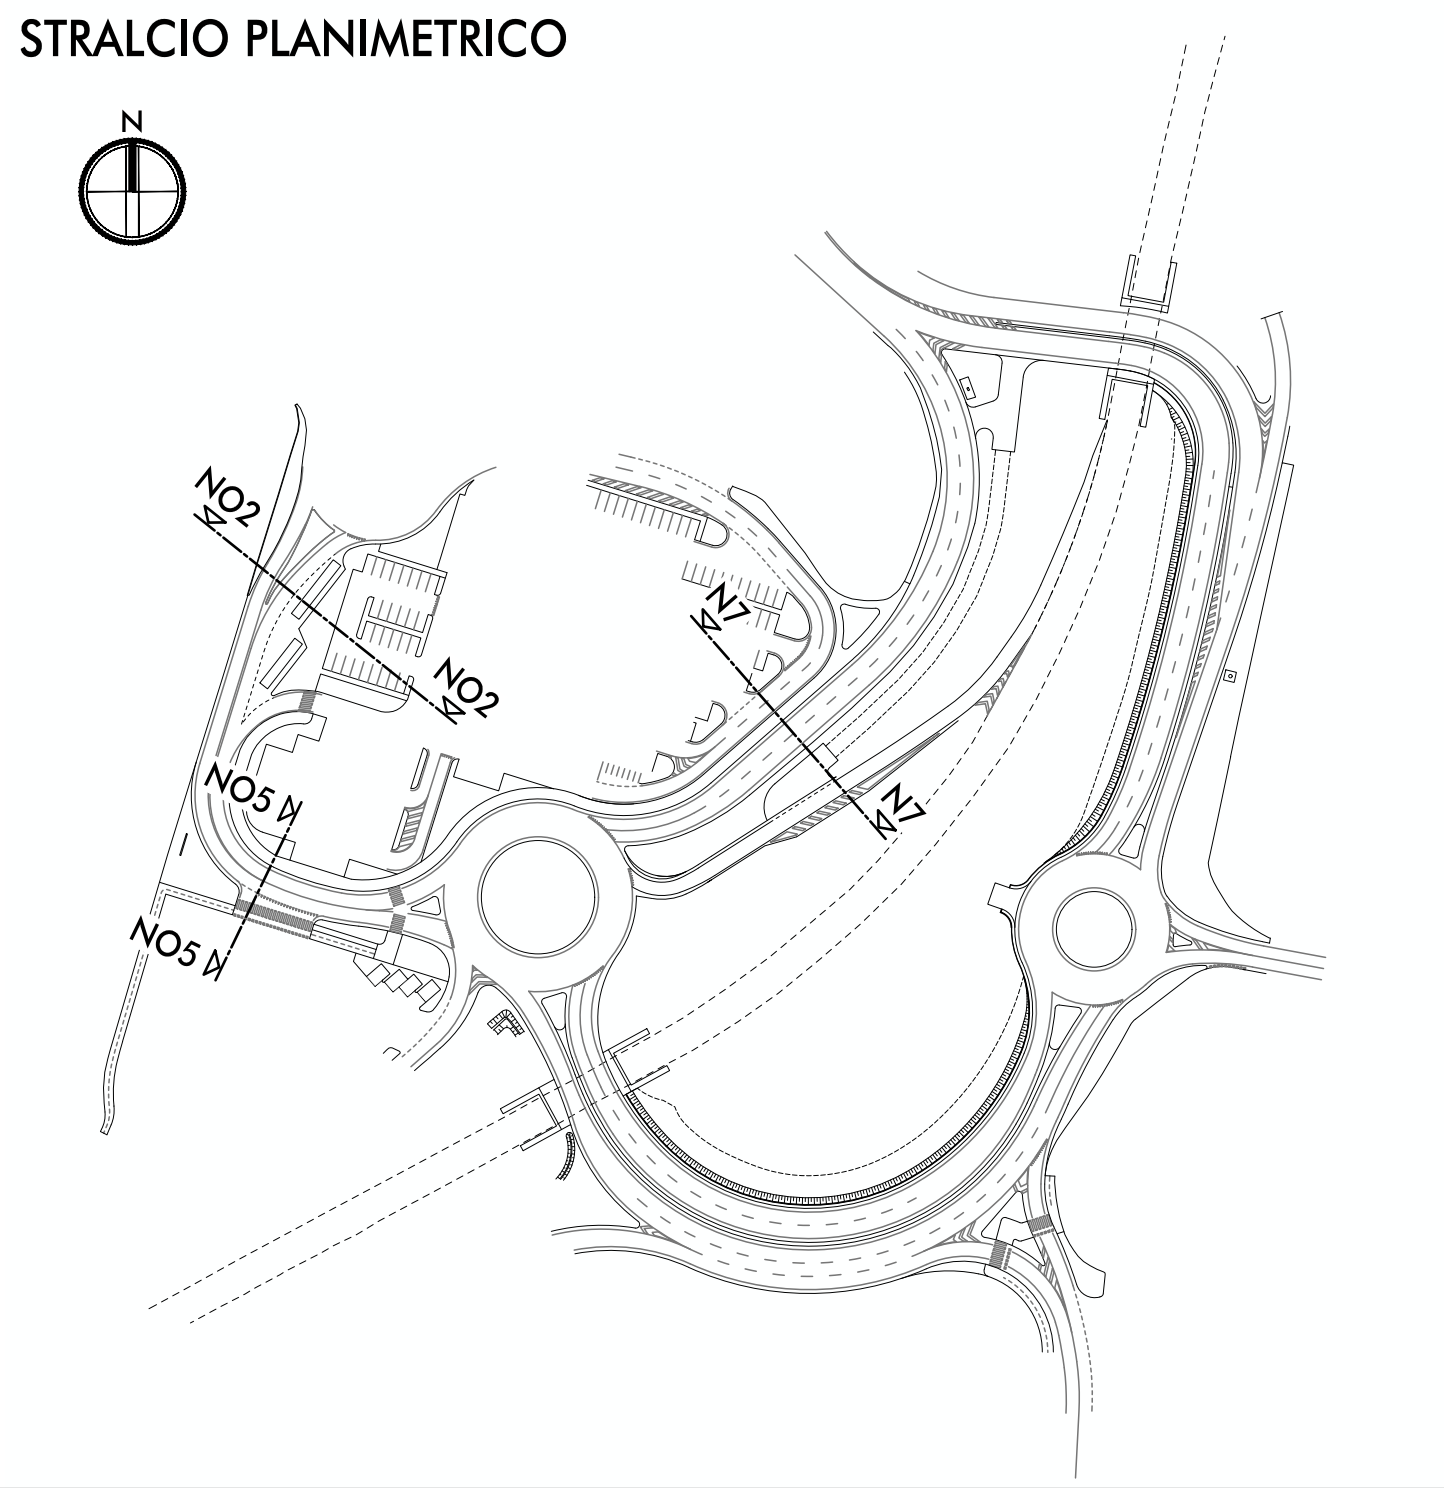
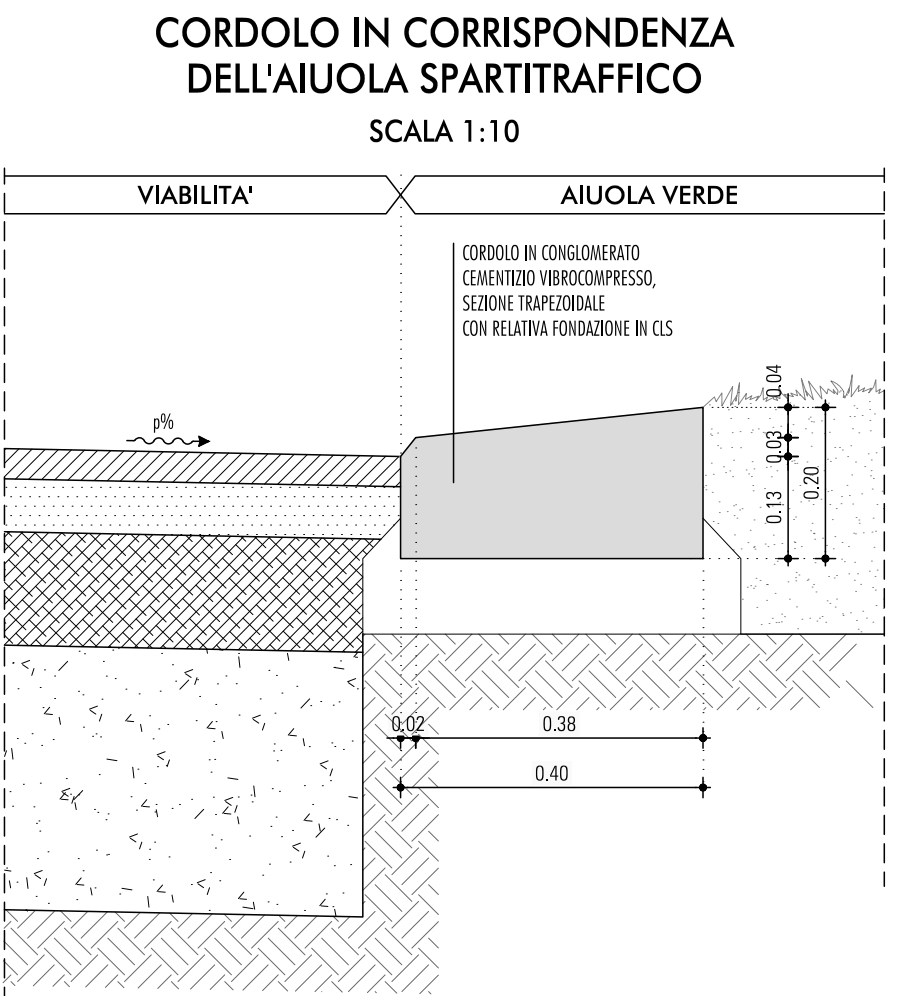
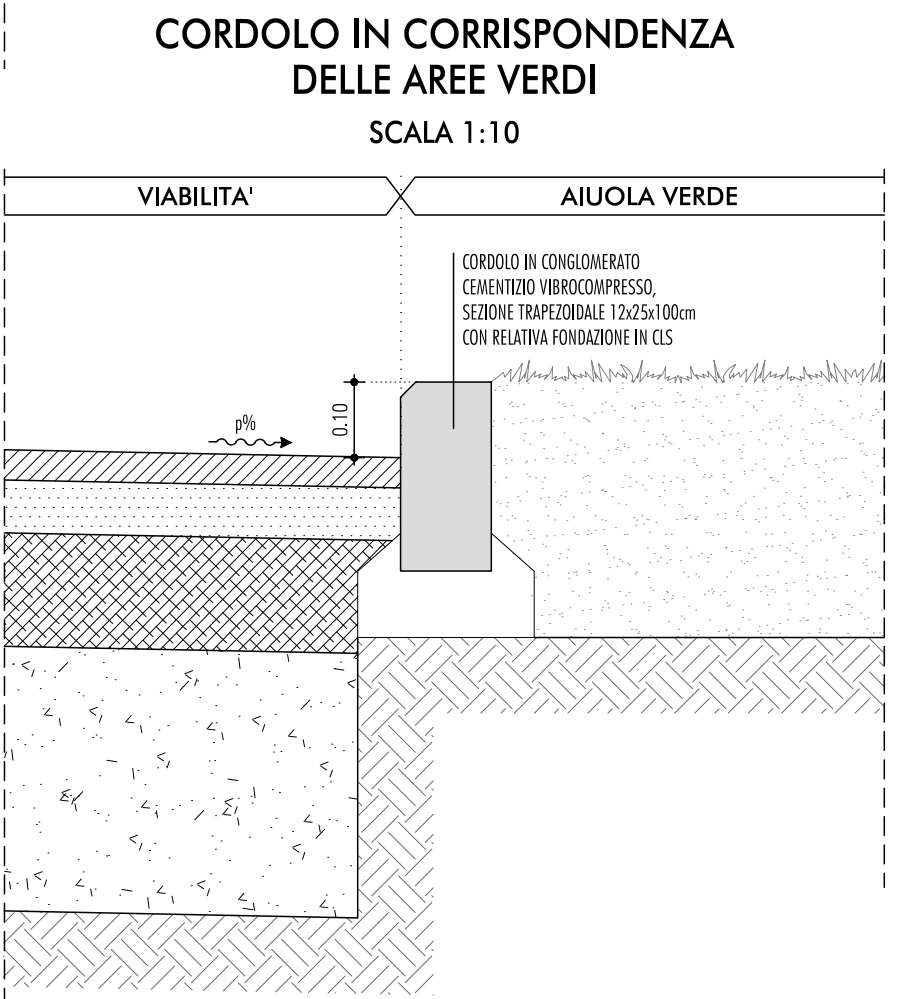
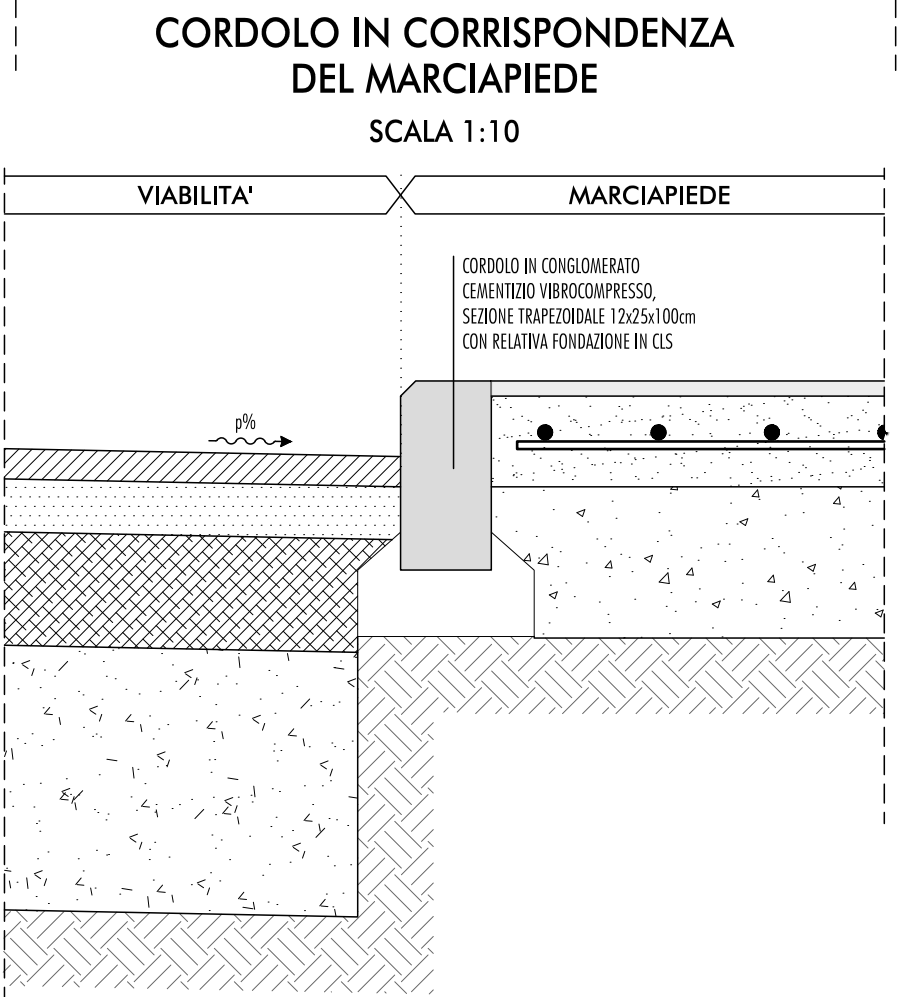
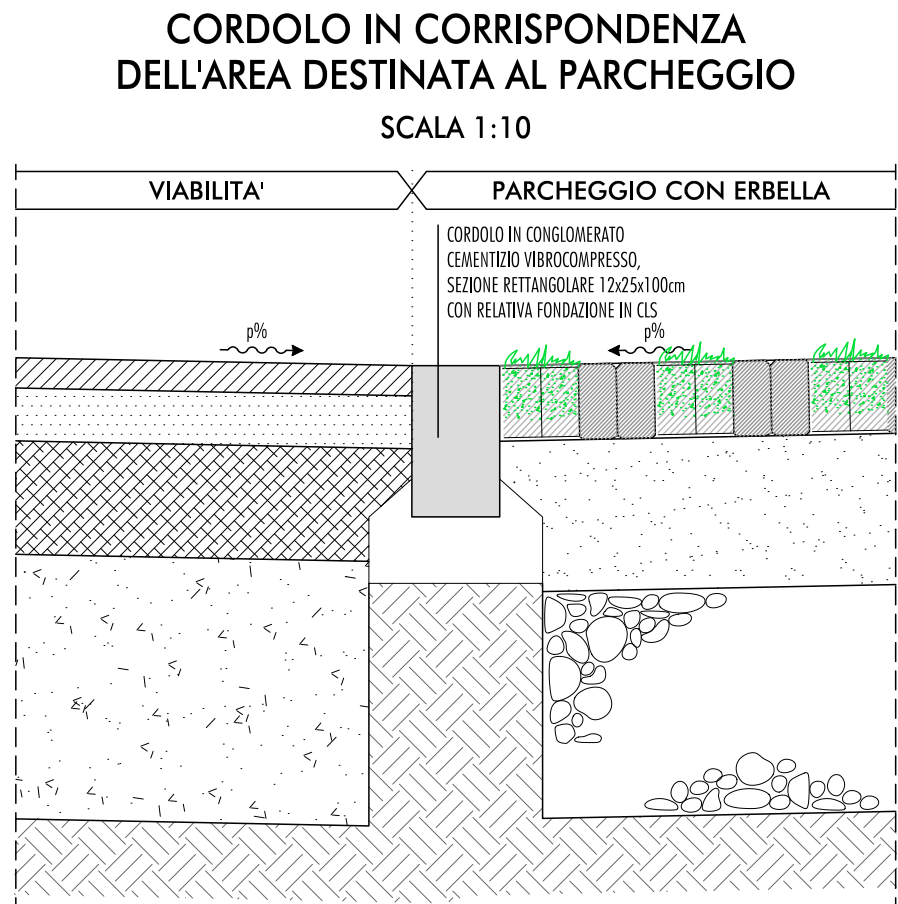
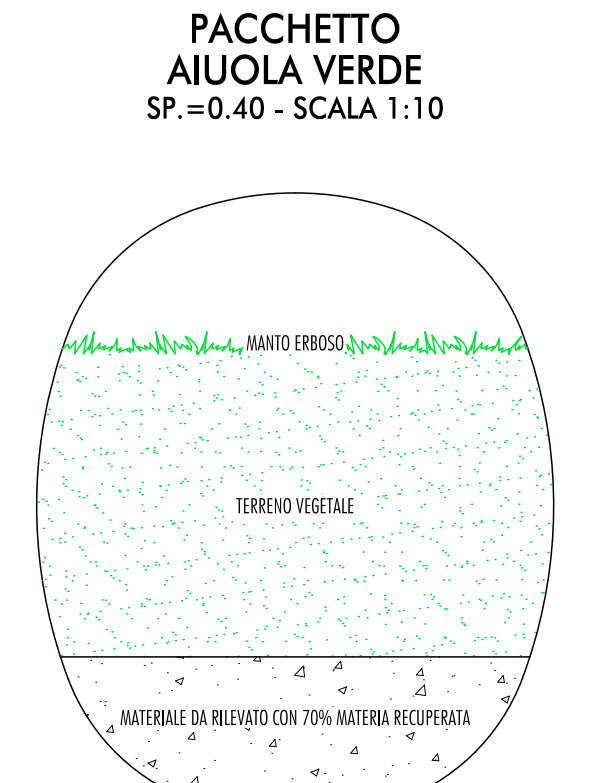
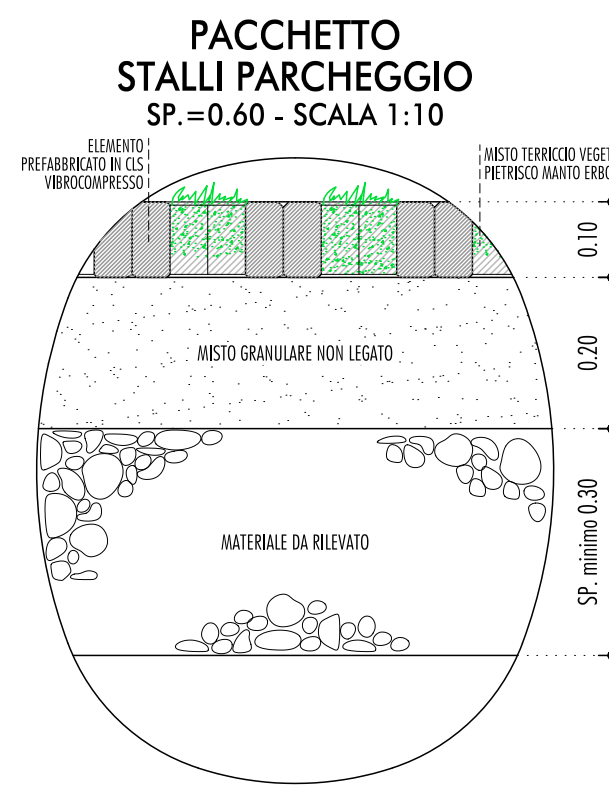
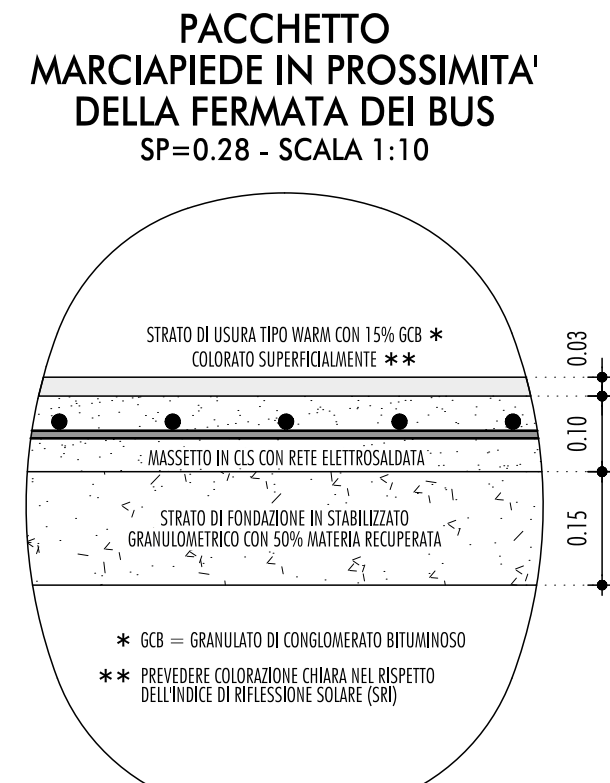
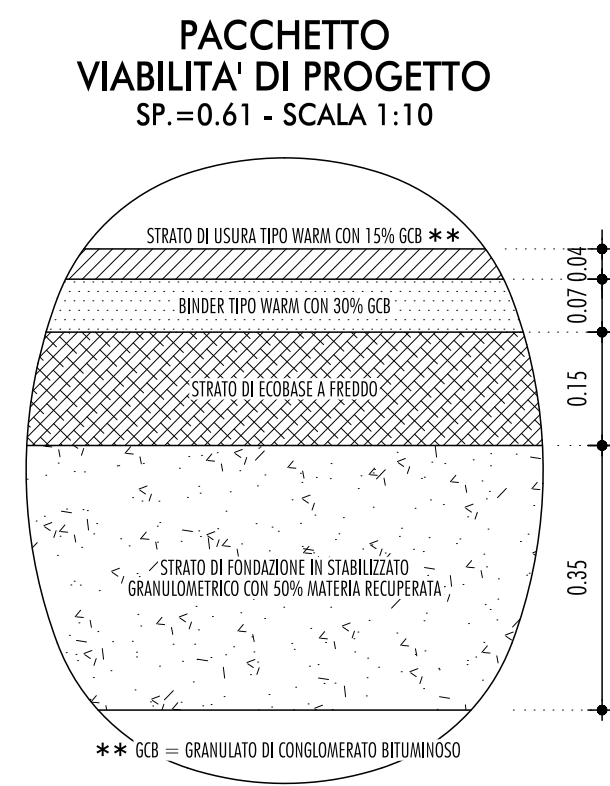
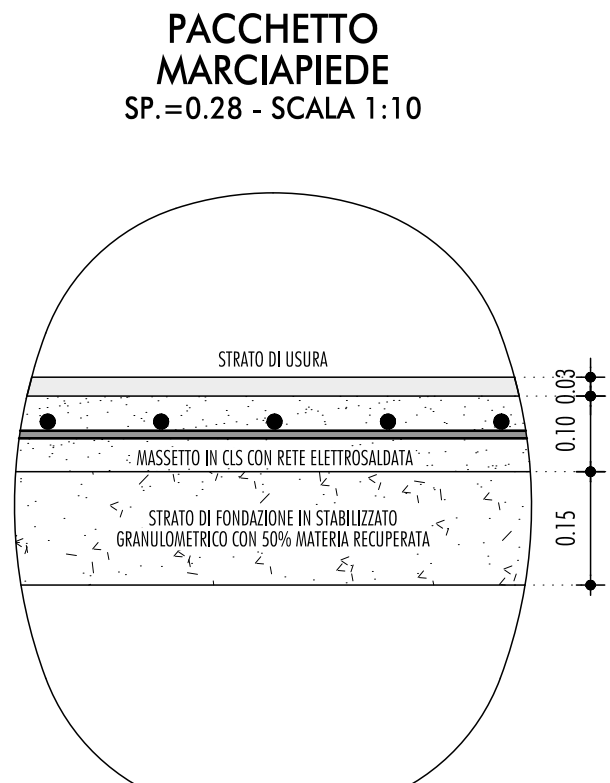
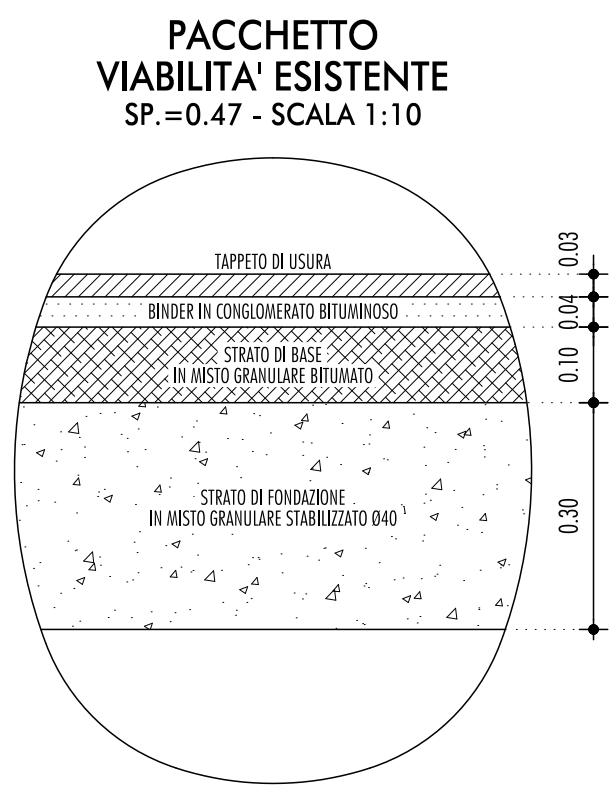
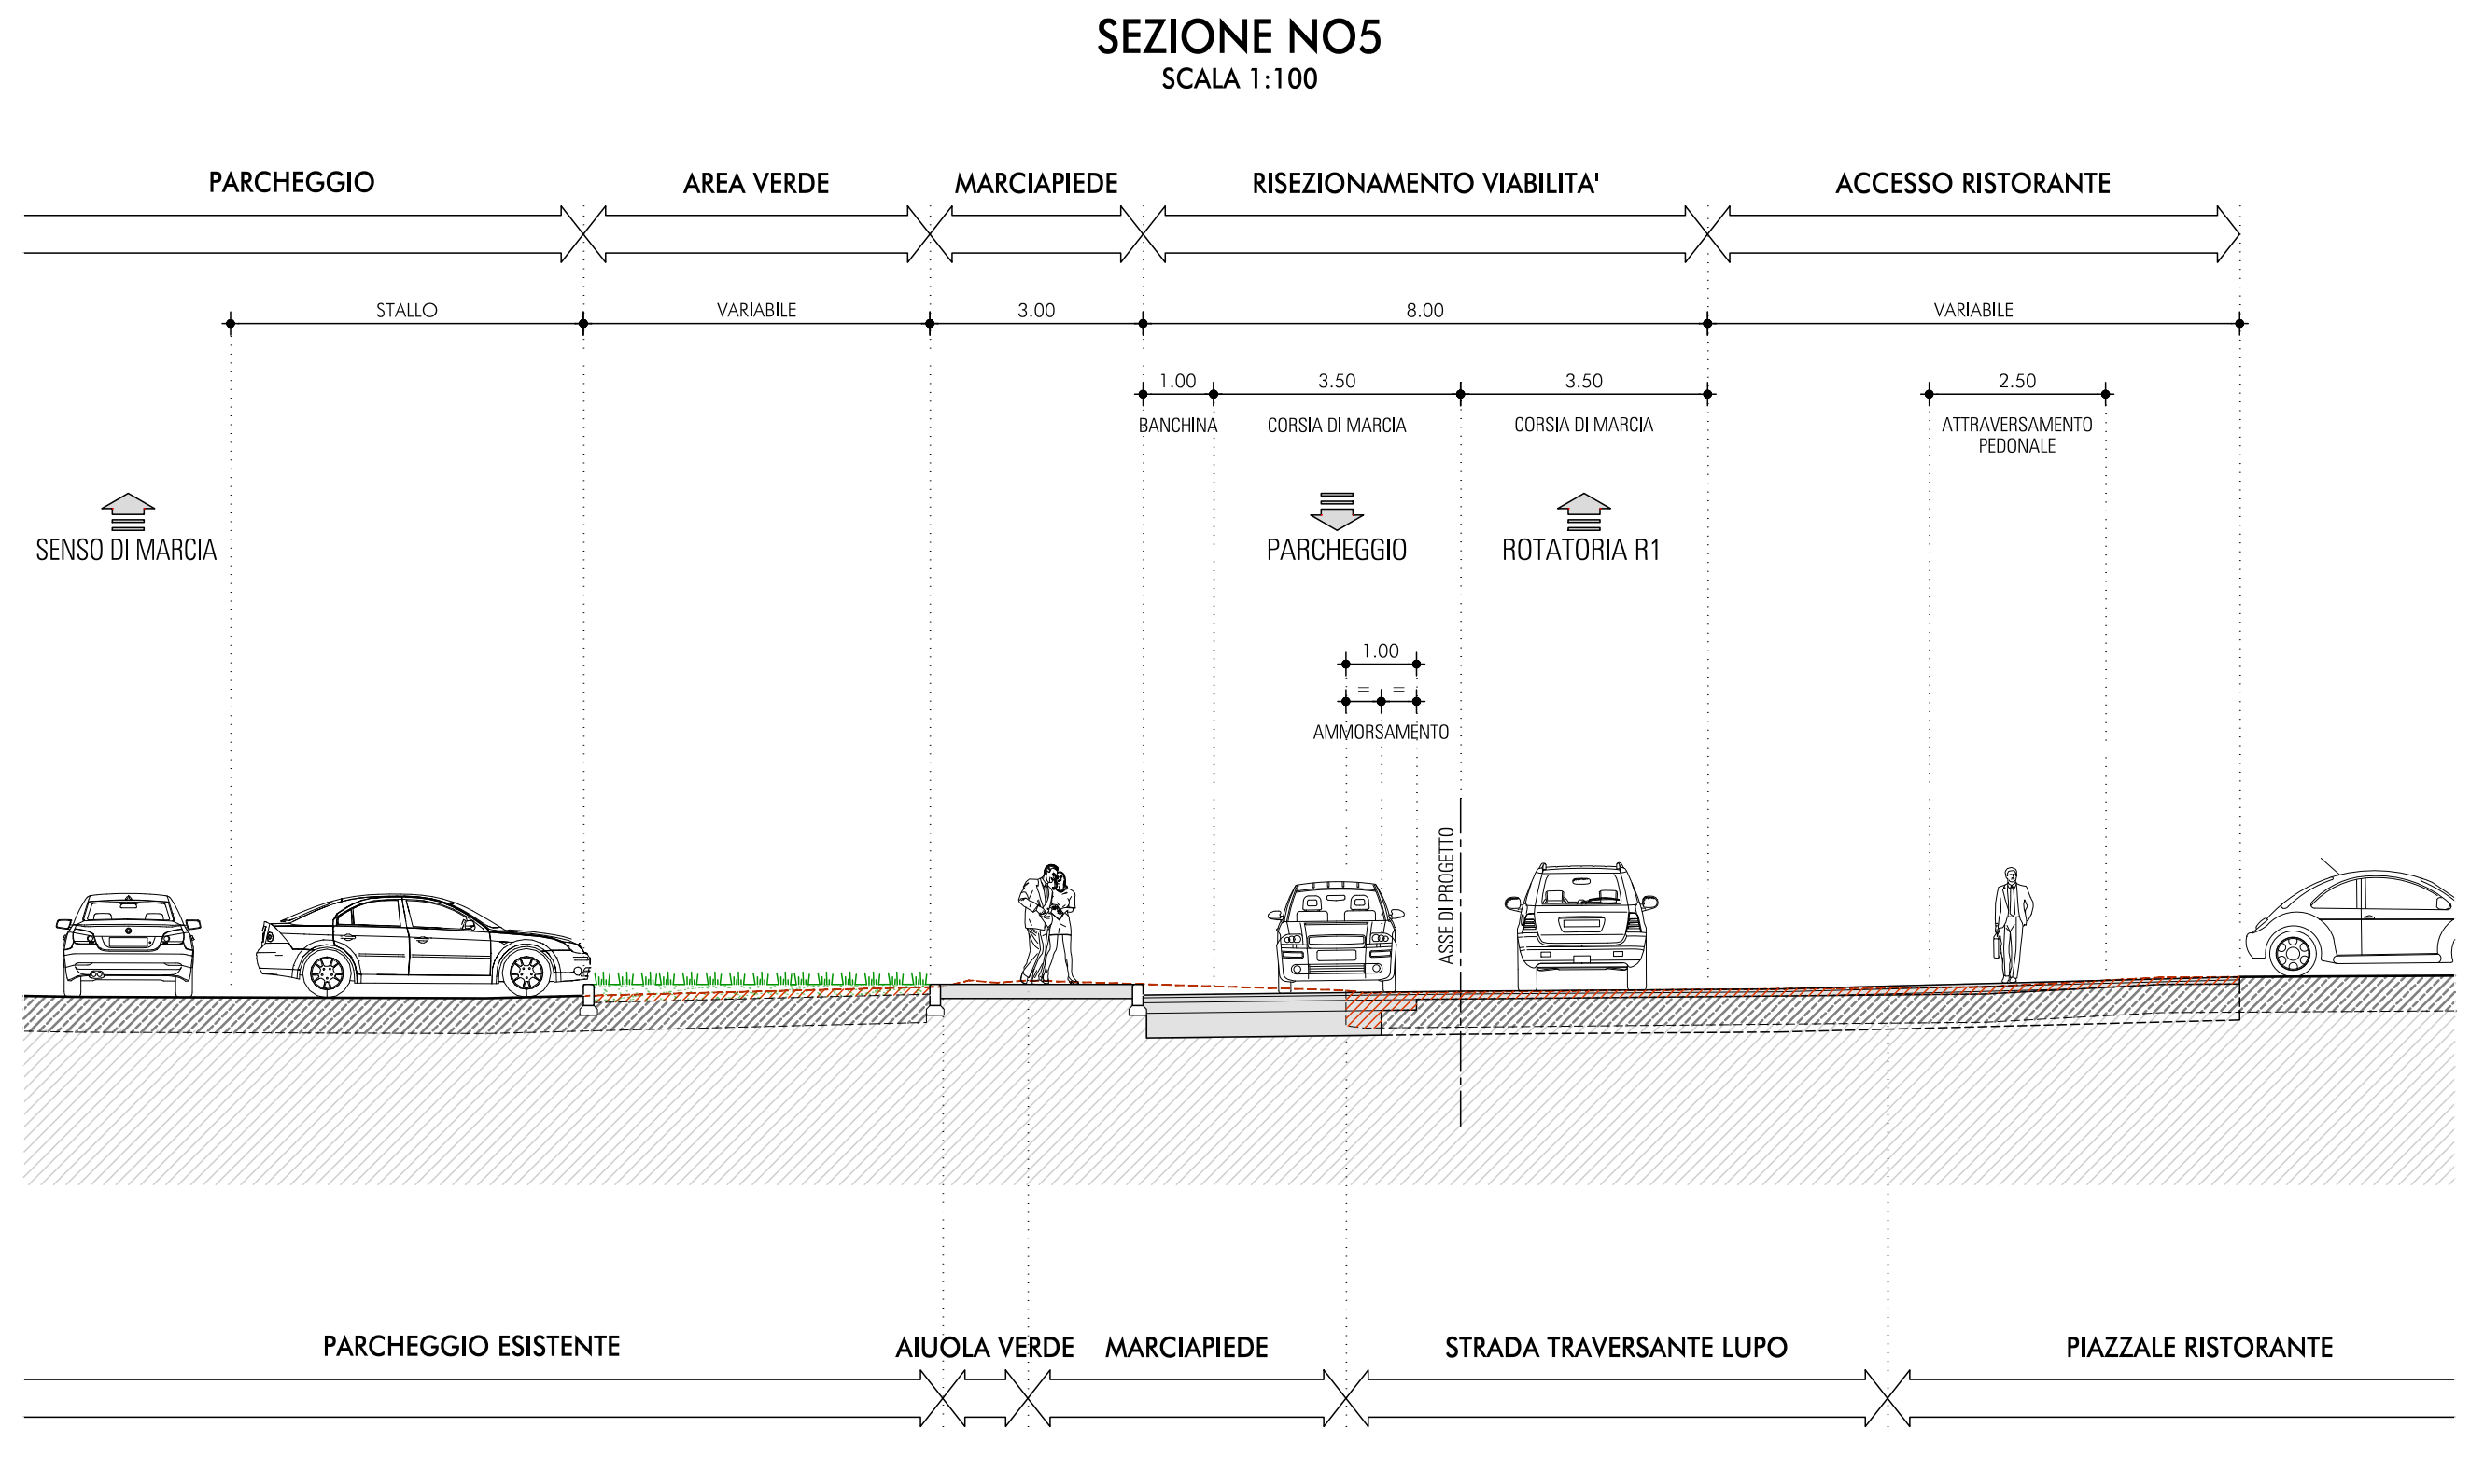
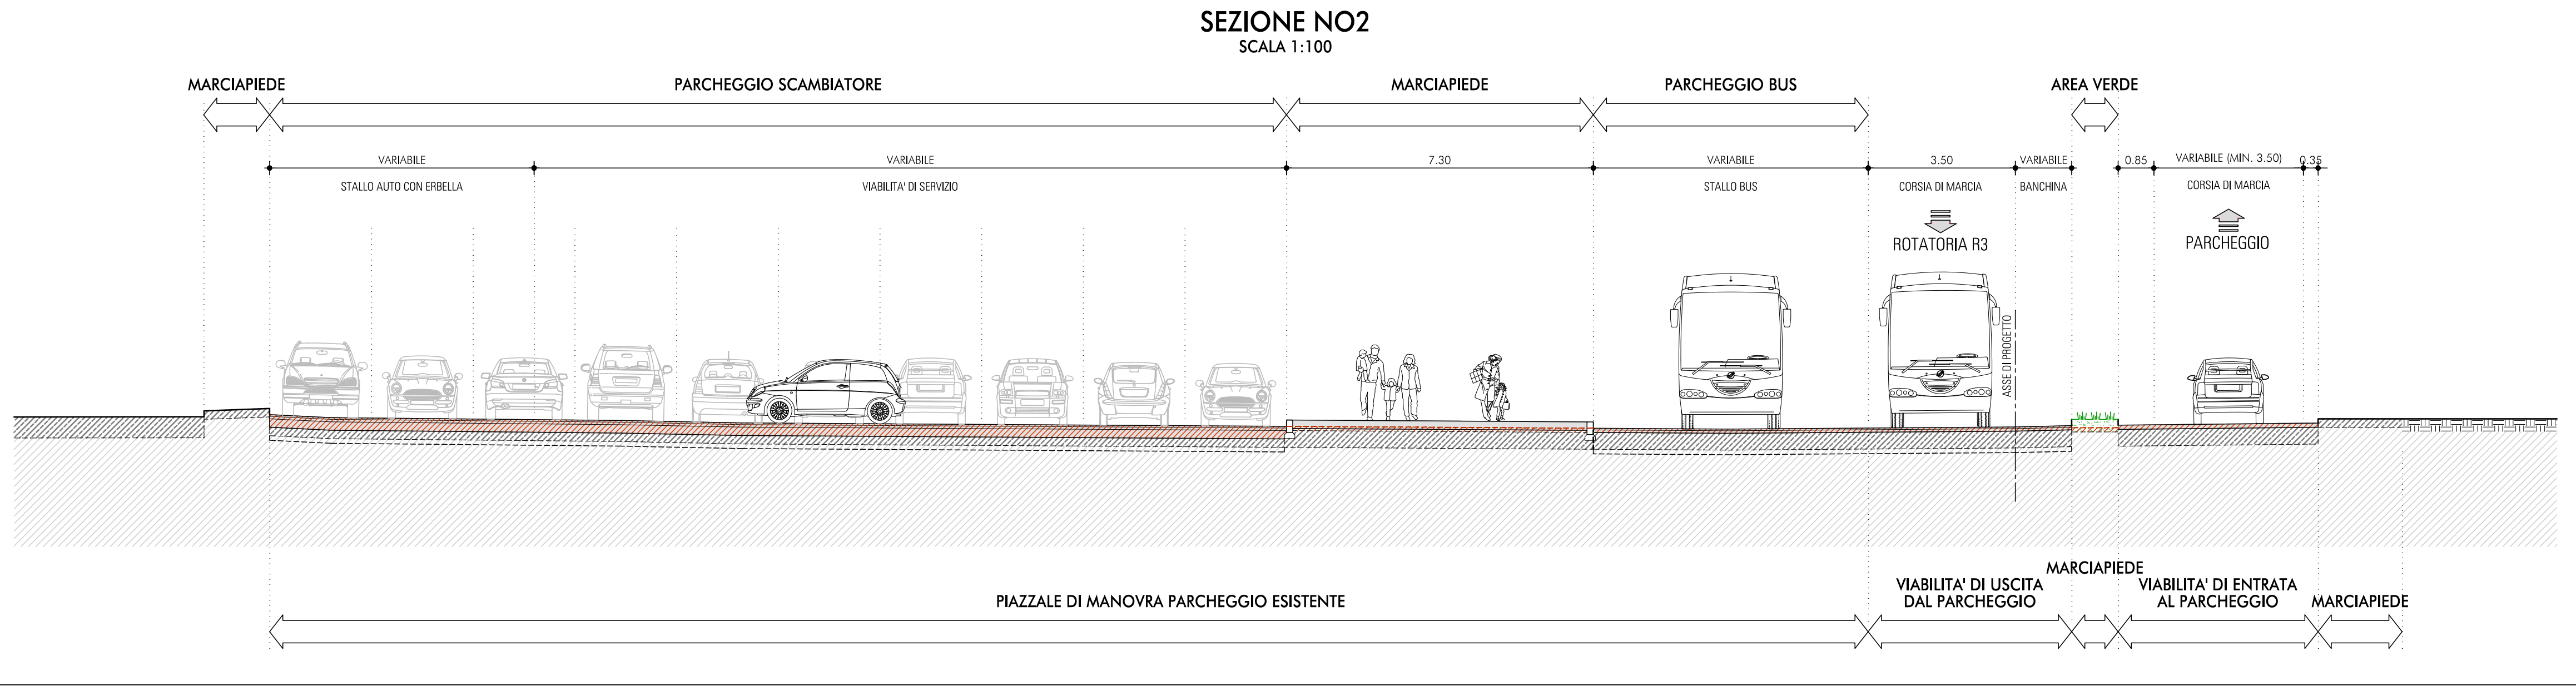


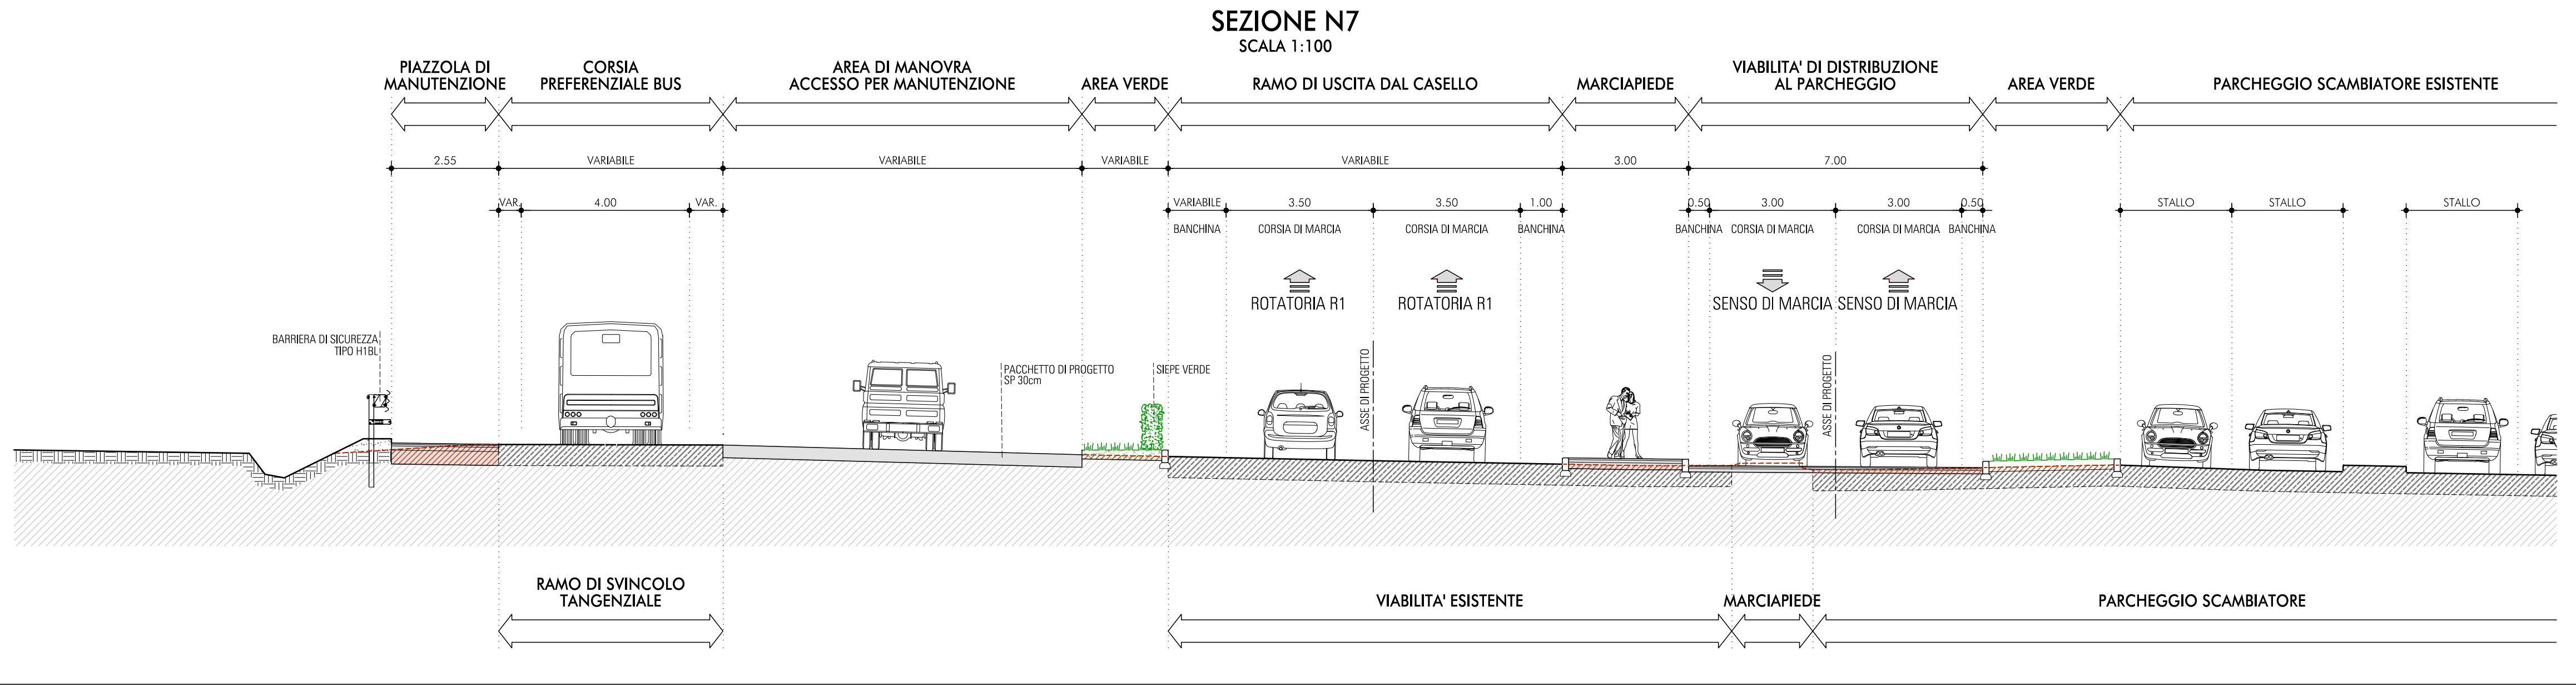

Elaborato

ELABORATI PROGETTUALI
PROGETTO PIANO-ALTIMETRICO
SEZIONI TRASVERSALI TIPO CARATTERISTICHE TAV. 3/3

PR51.25.A.PFTE.03.INF.SZN.003.R00

1:100
Scala

00 OTTOBRE 2025
Data

EMISSIONE
Descrizione

OTTOBRE 2025
Data