
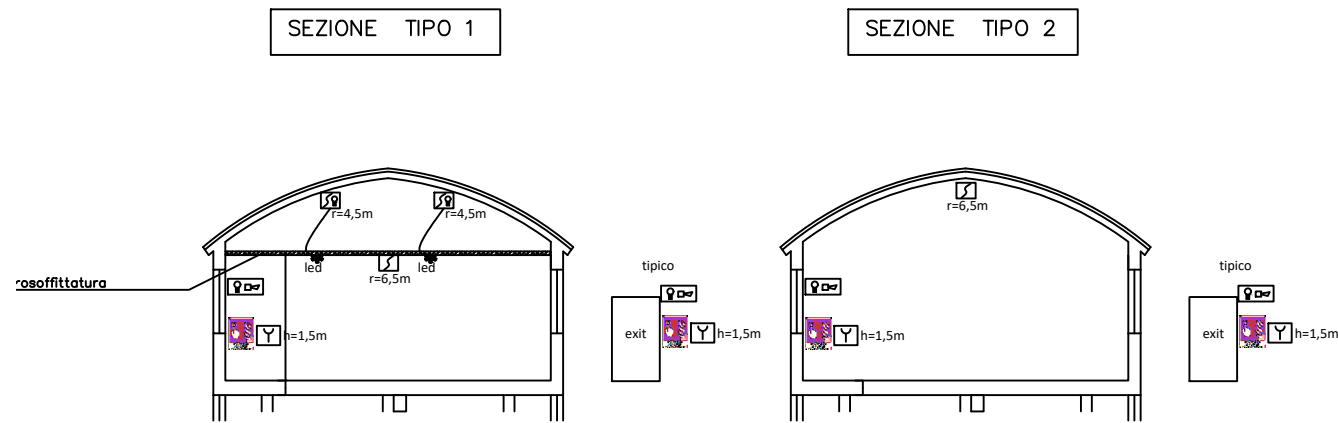
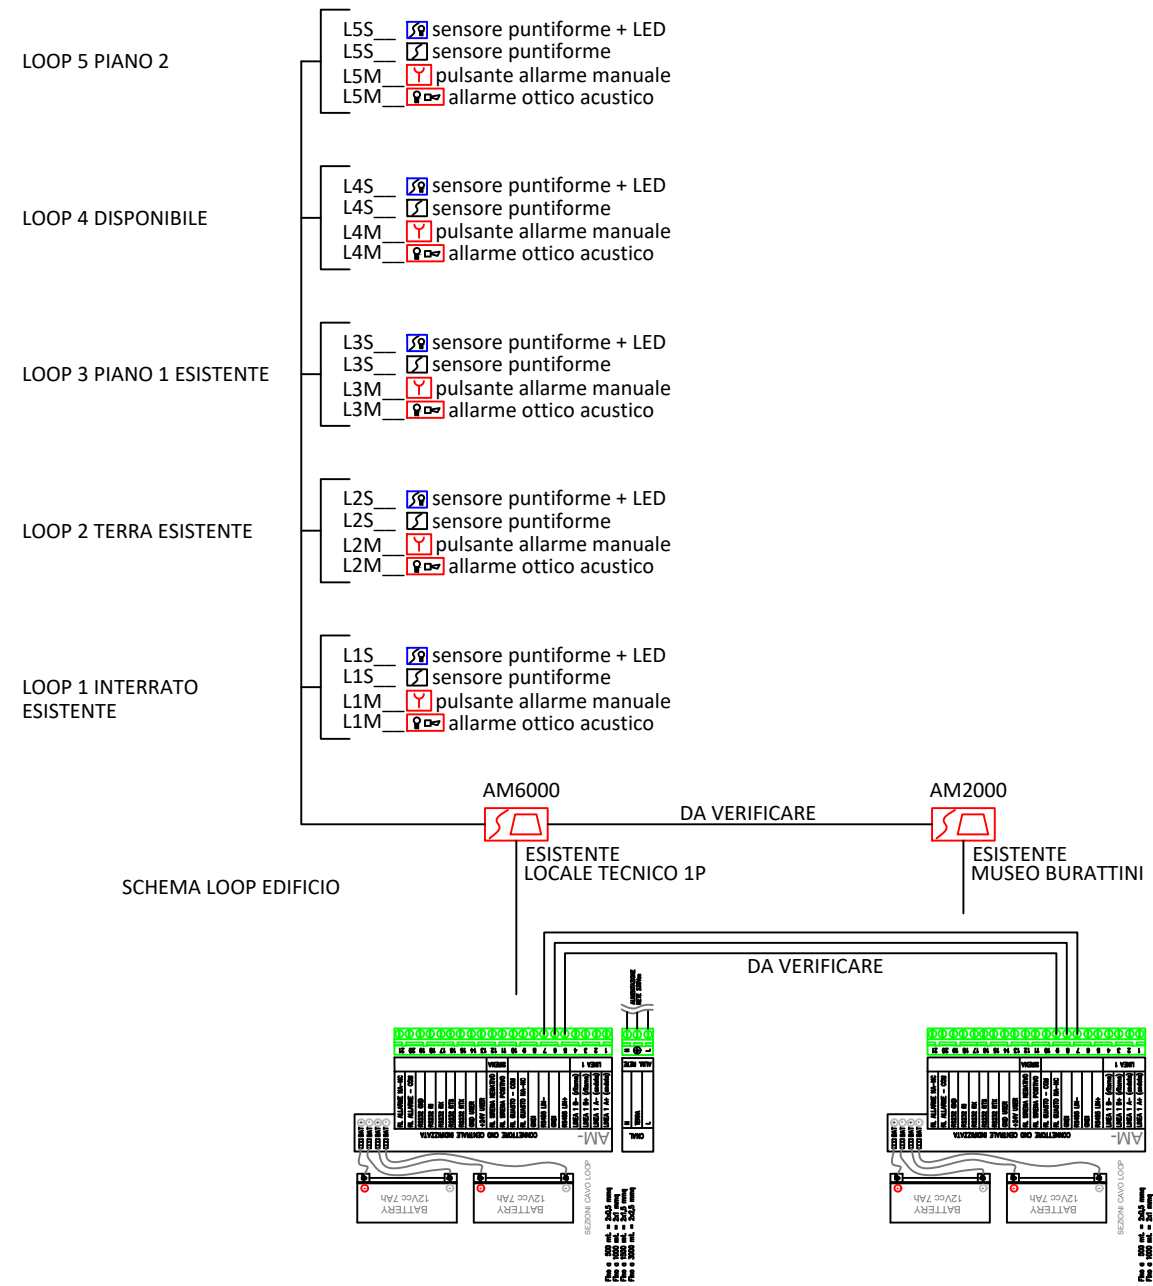
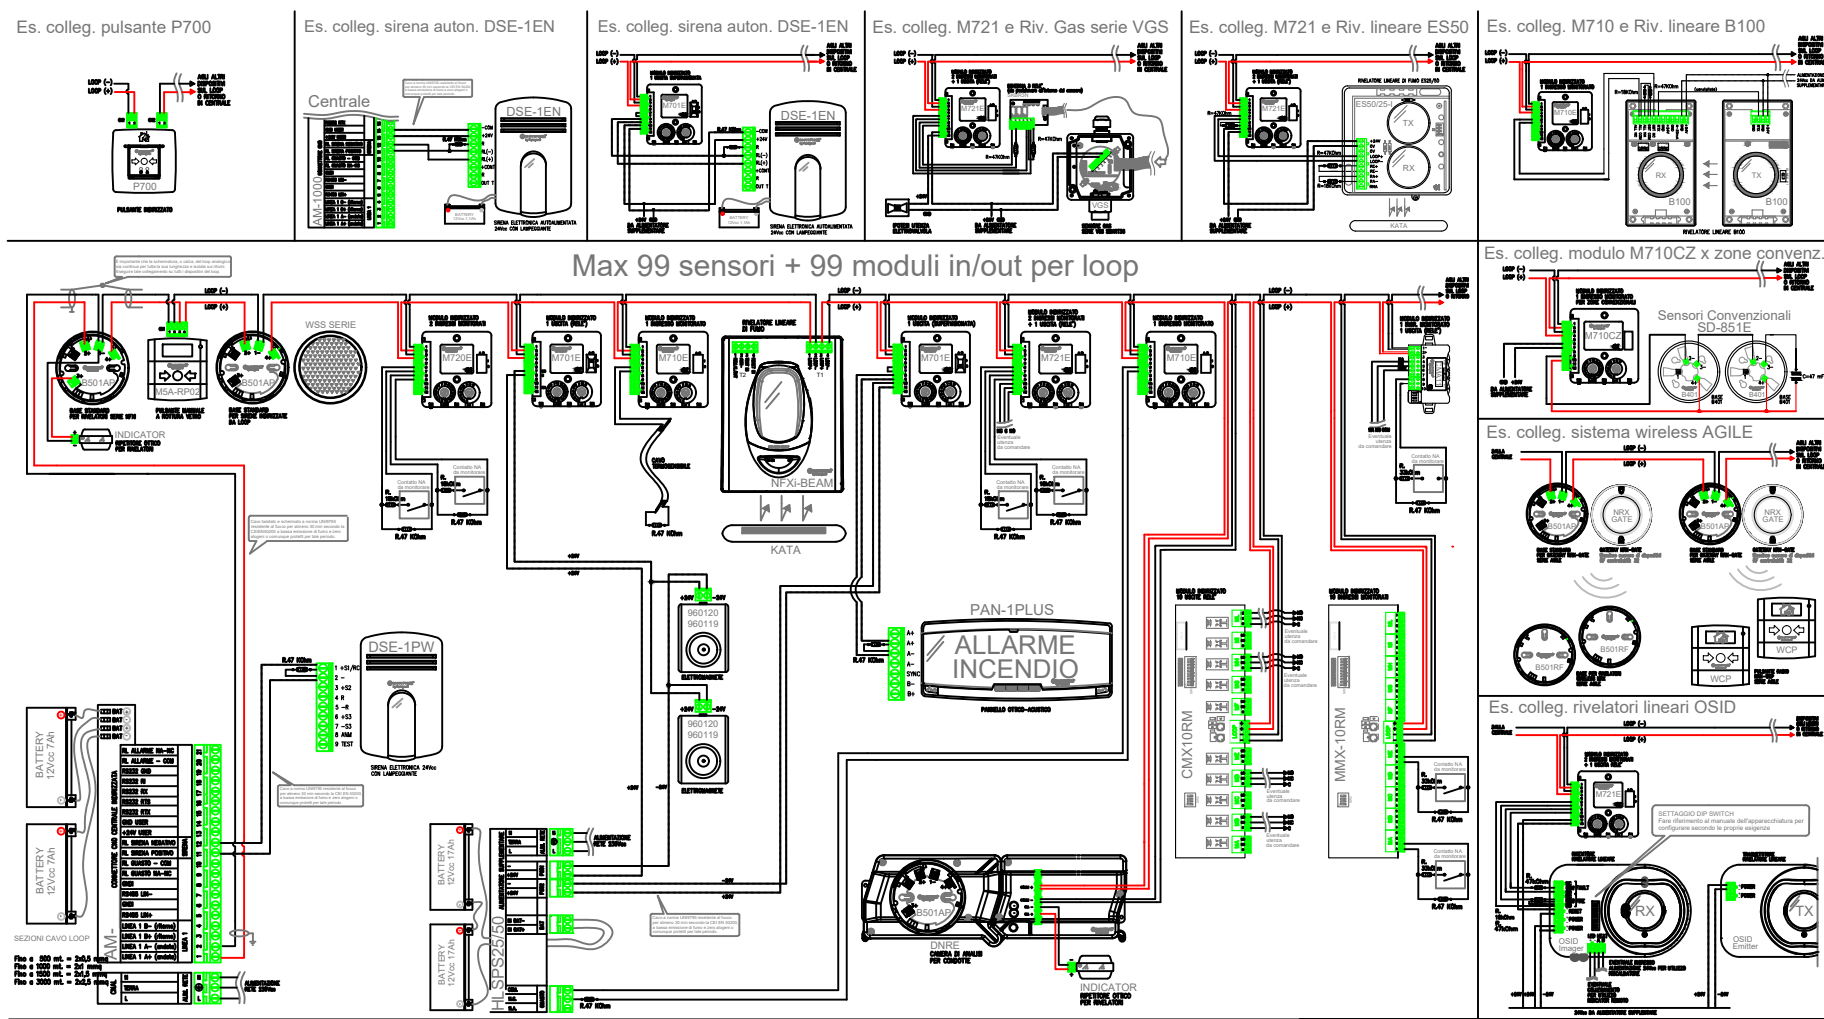
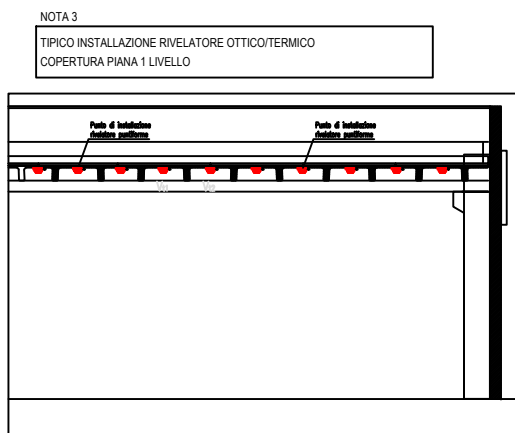
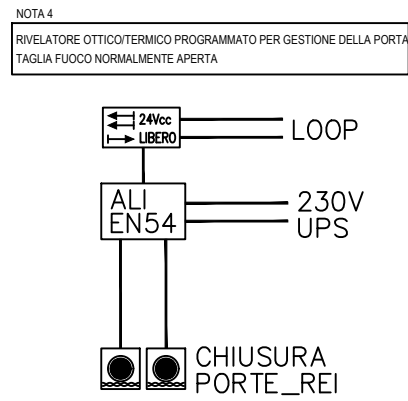
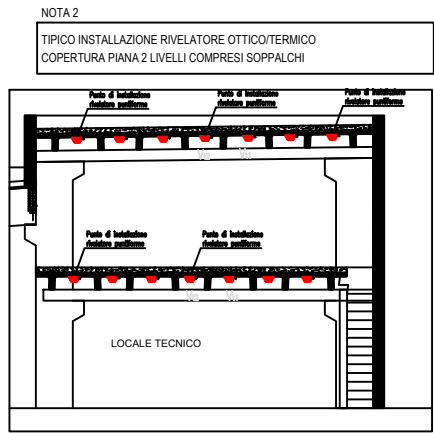
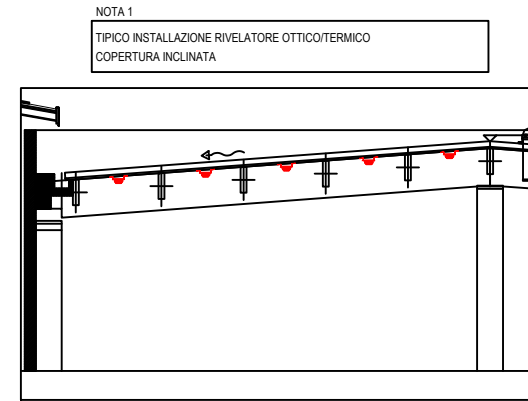
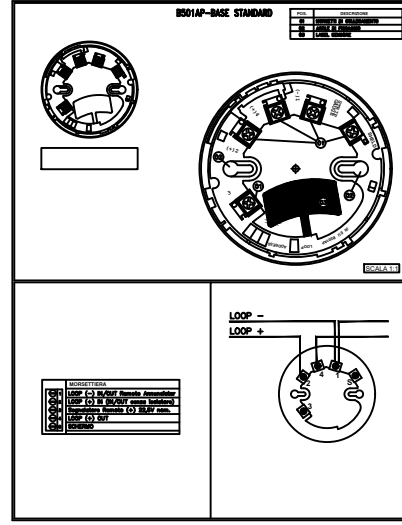
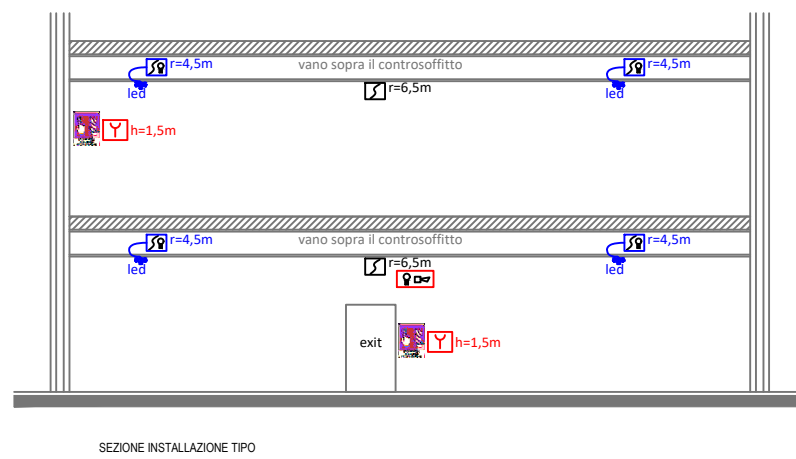


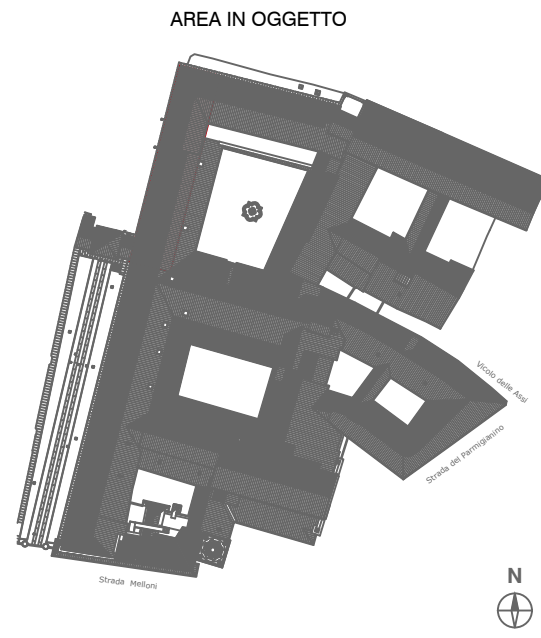

PROGETTO IMPIANTO ELETTRICO:

PROGETTO IMPIANTO MECCANICO:

COORDINAMENTO SICUREZZA IN FASE DI PROGETTAZIONE:

OPERE DI COMPLETAMENTO CANTIERE 1 - PIANO PRIMO ALA OVEST

TITOLO: Schema a blocchi rilevamento incendio

TAVOLA: **E1_2**

DATA: Febbraio 2026

REVISIONI:

1	2	3	4
---	---	---	---

Questo elaborato è di proprietà riservata e non può essere utilizzato diversamente dagli scopi per cui è stato fornito. La sua riproduzione parziale o integrale senza autorizzazione del progettista è espressamente vietata.