

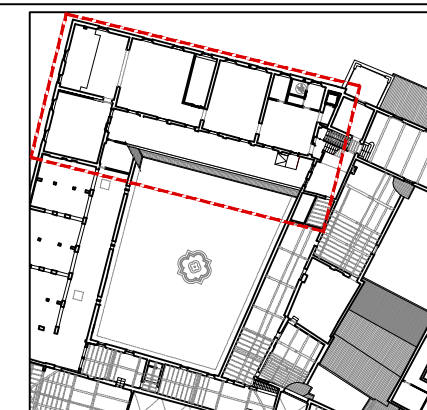
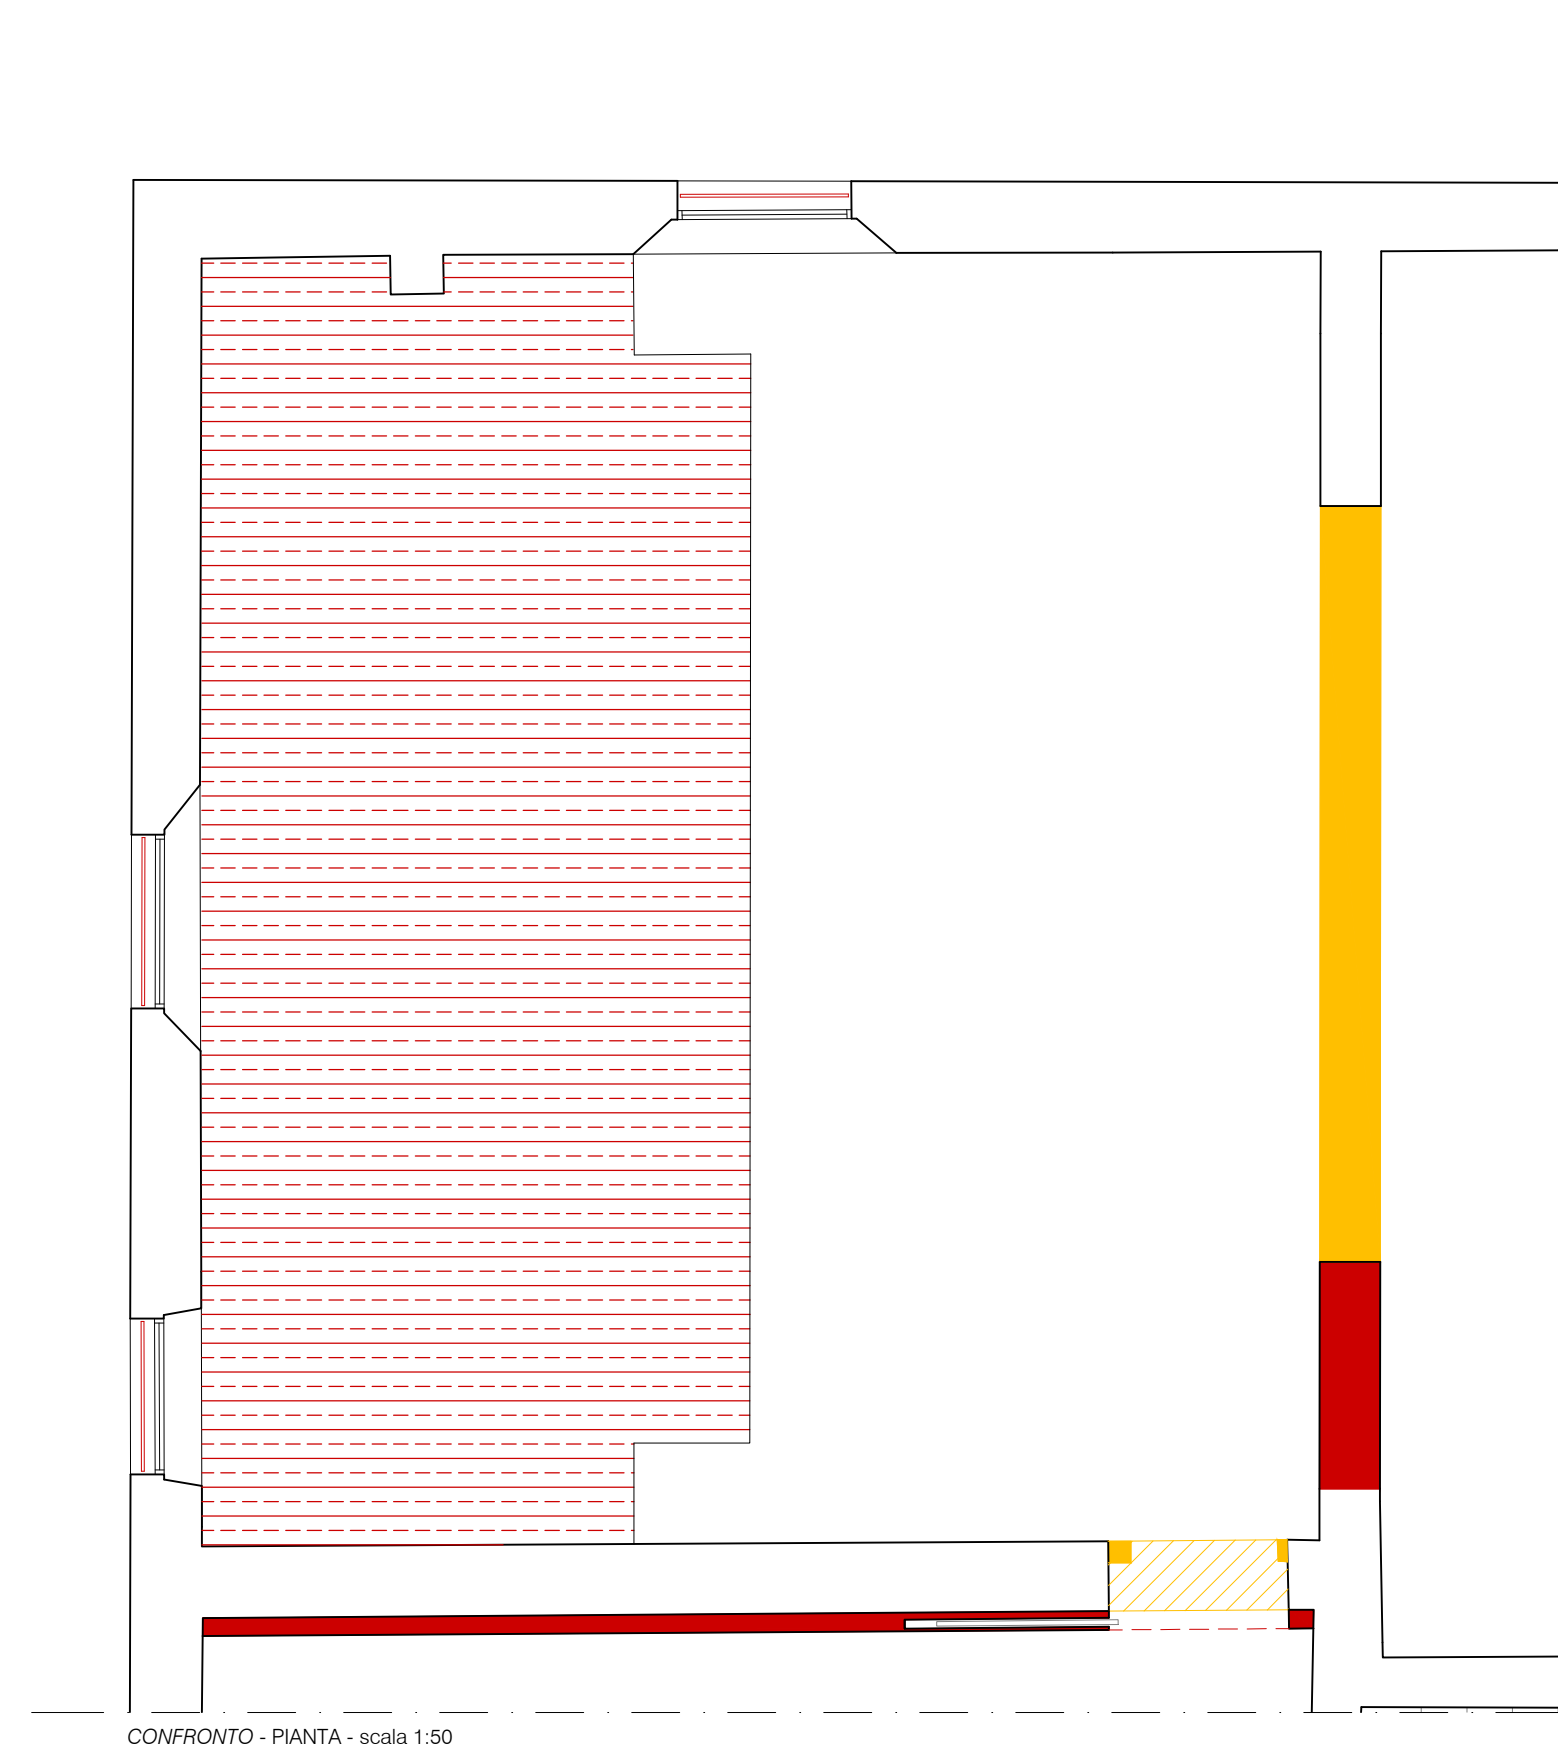
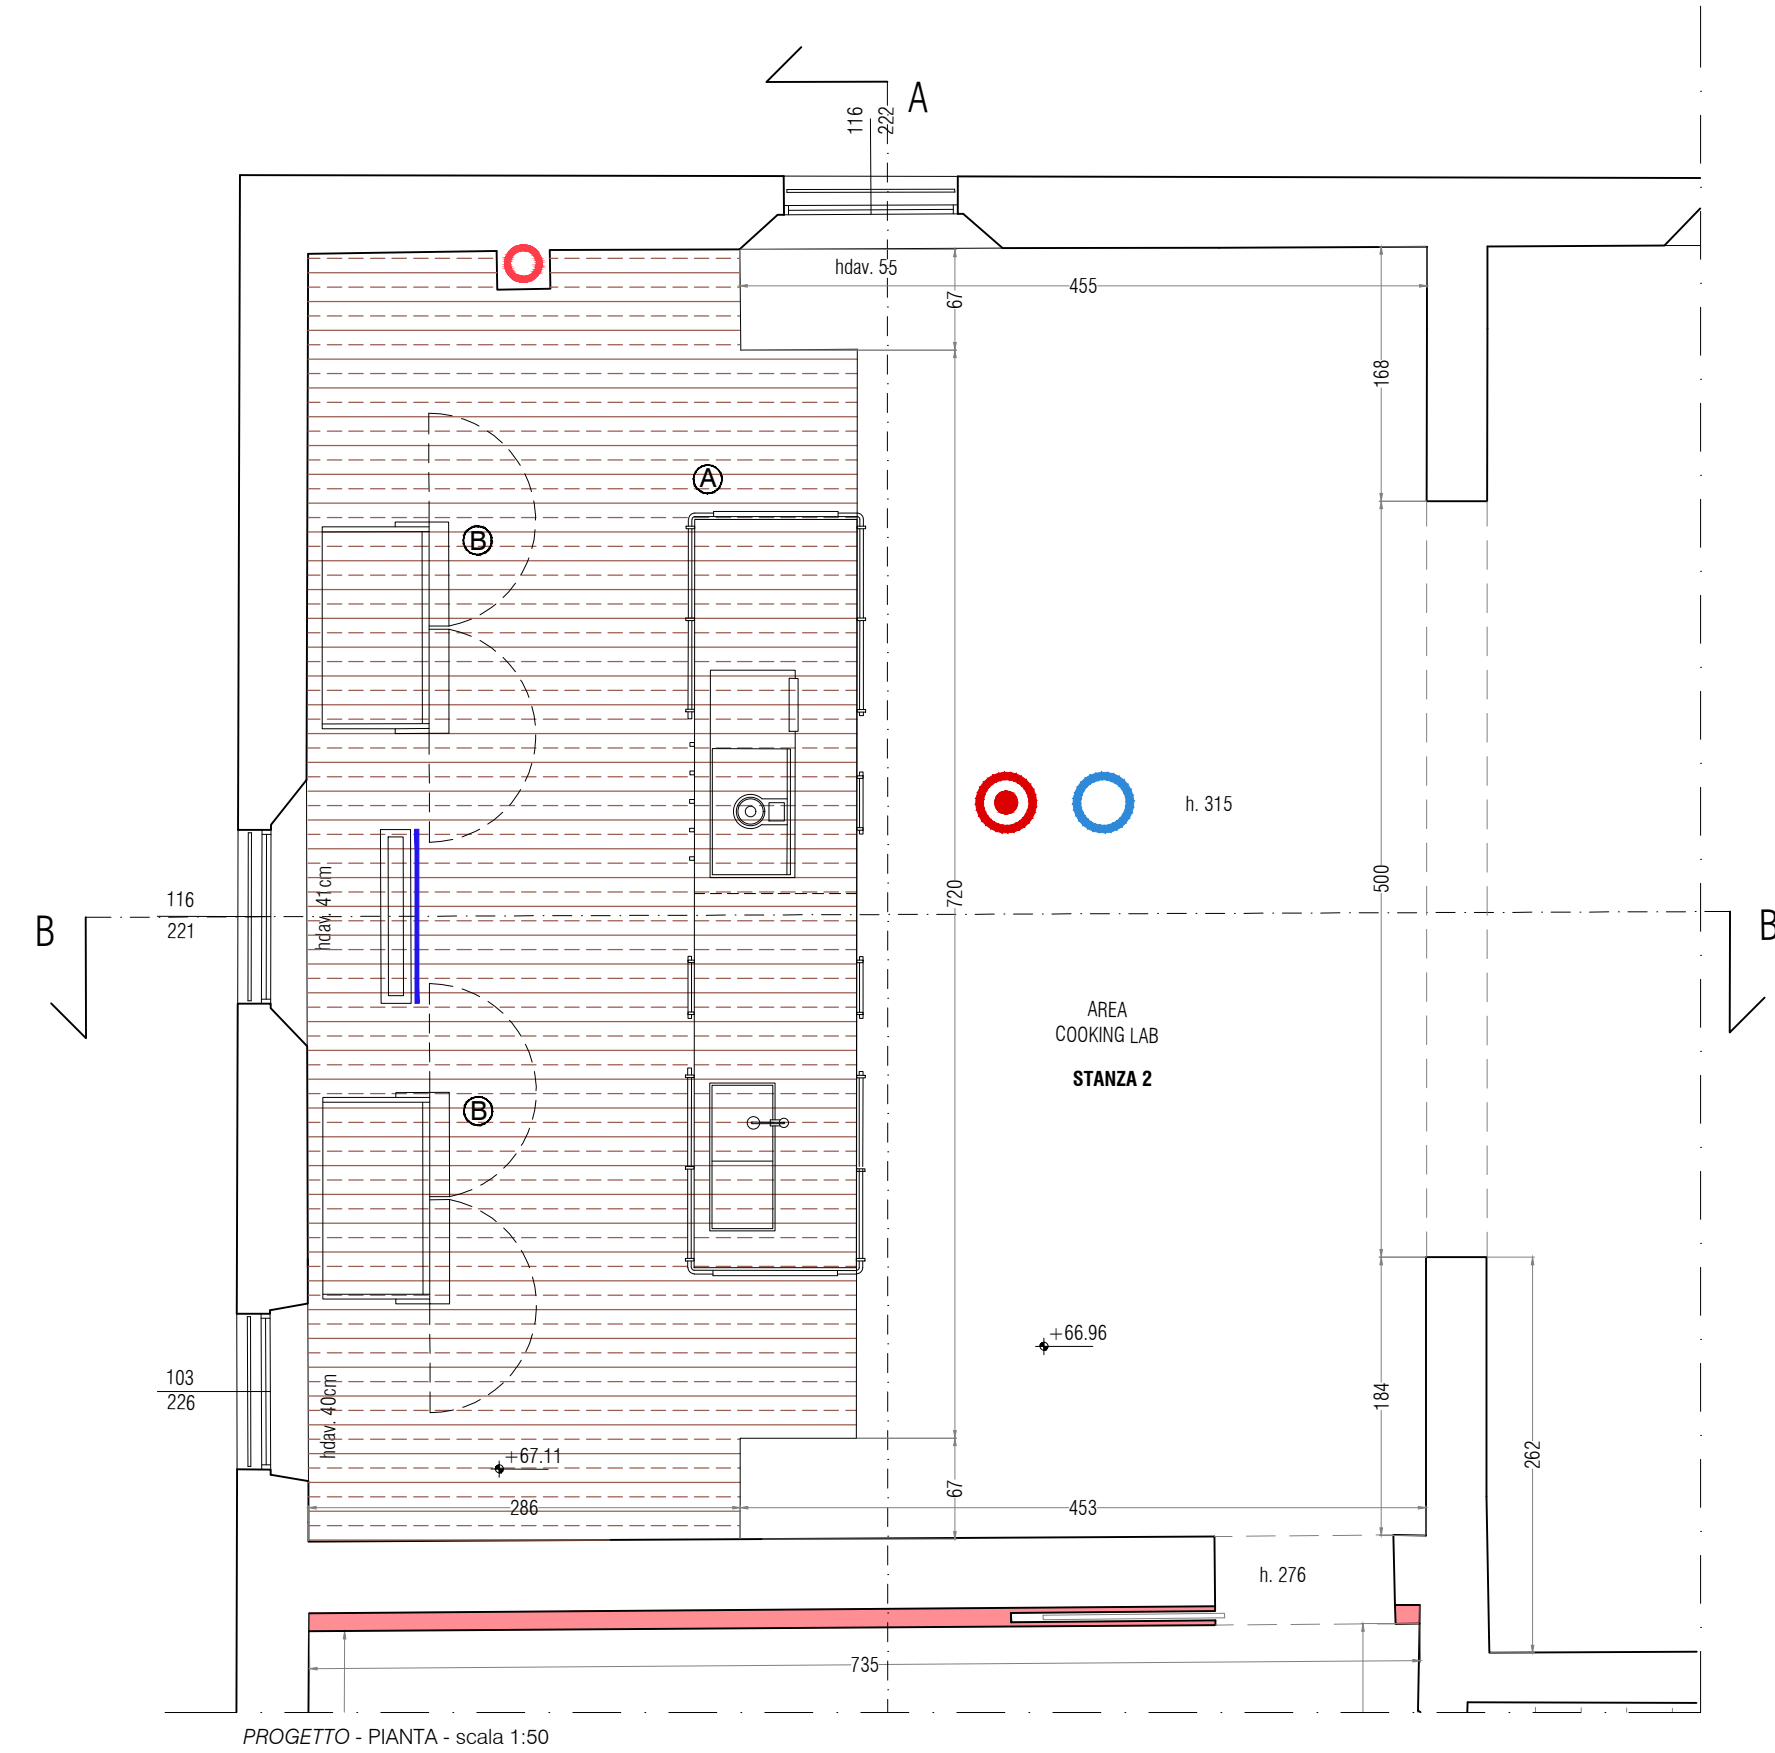
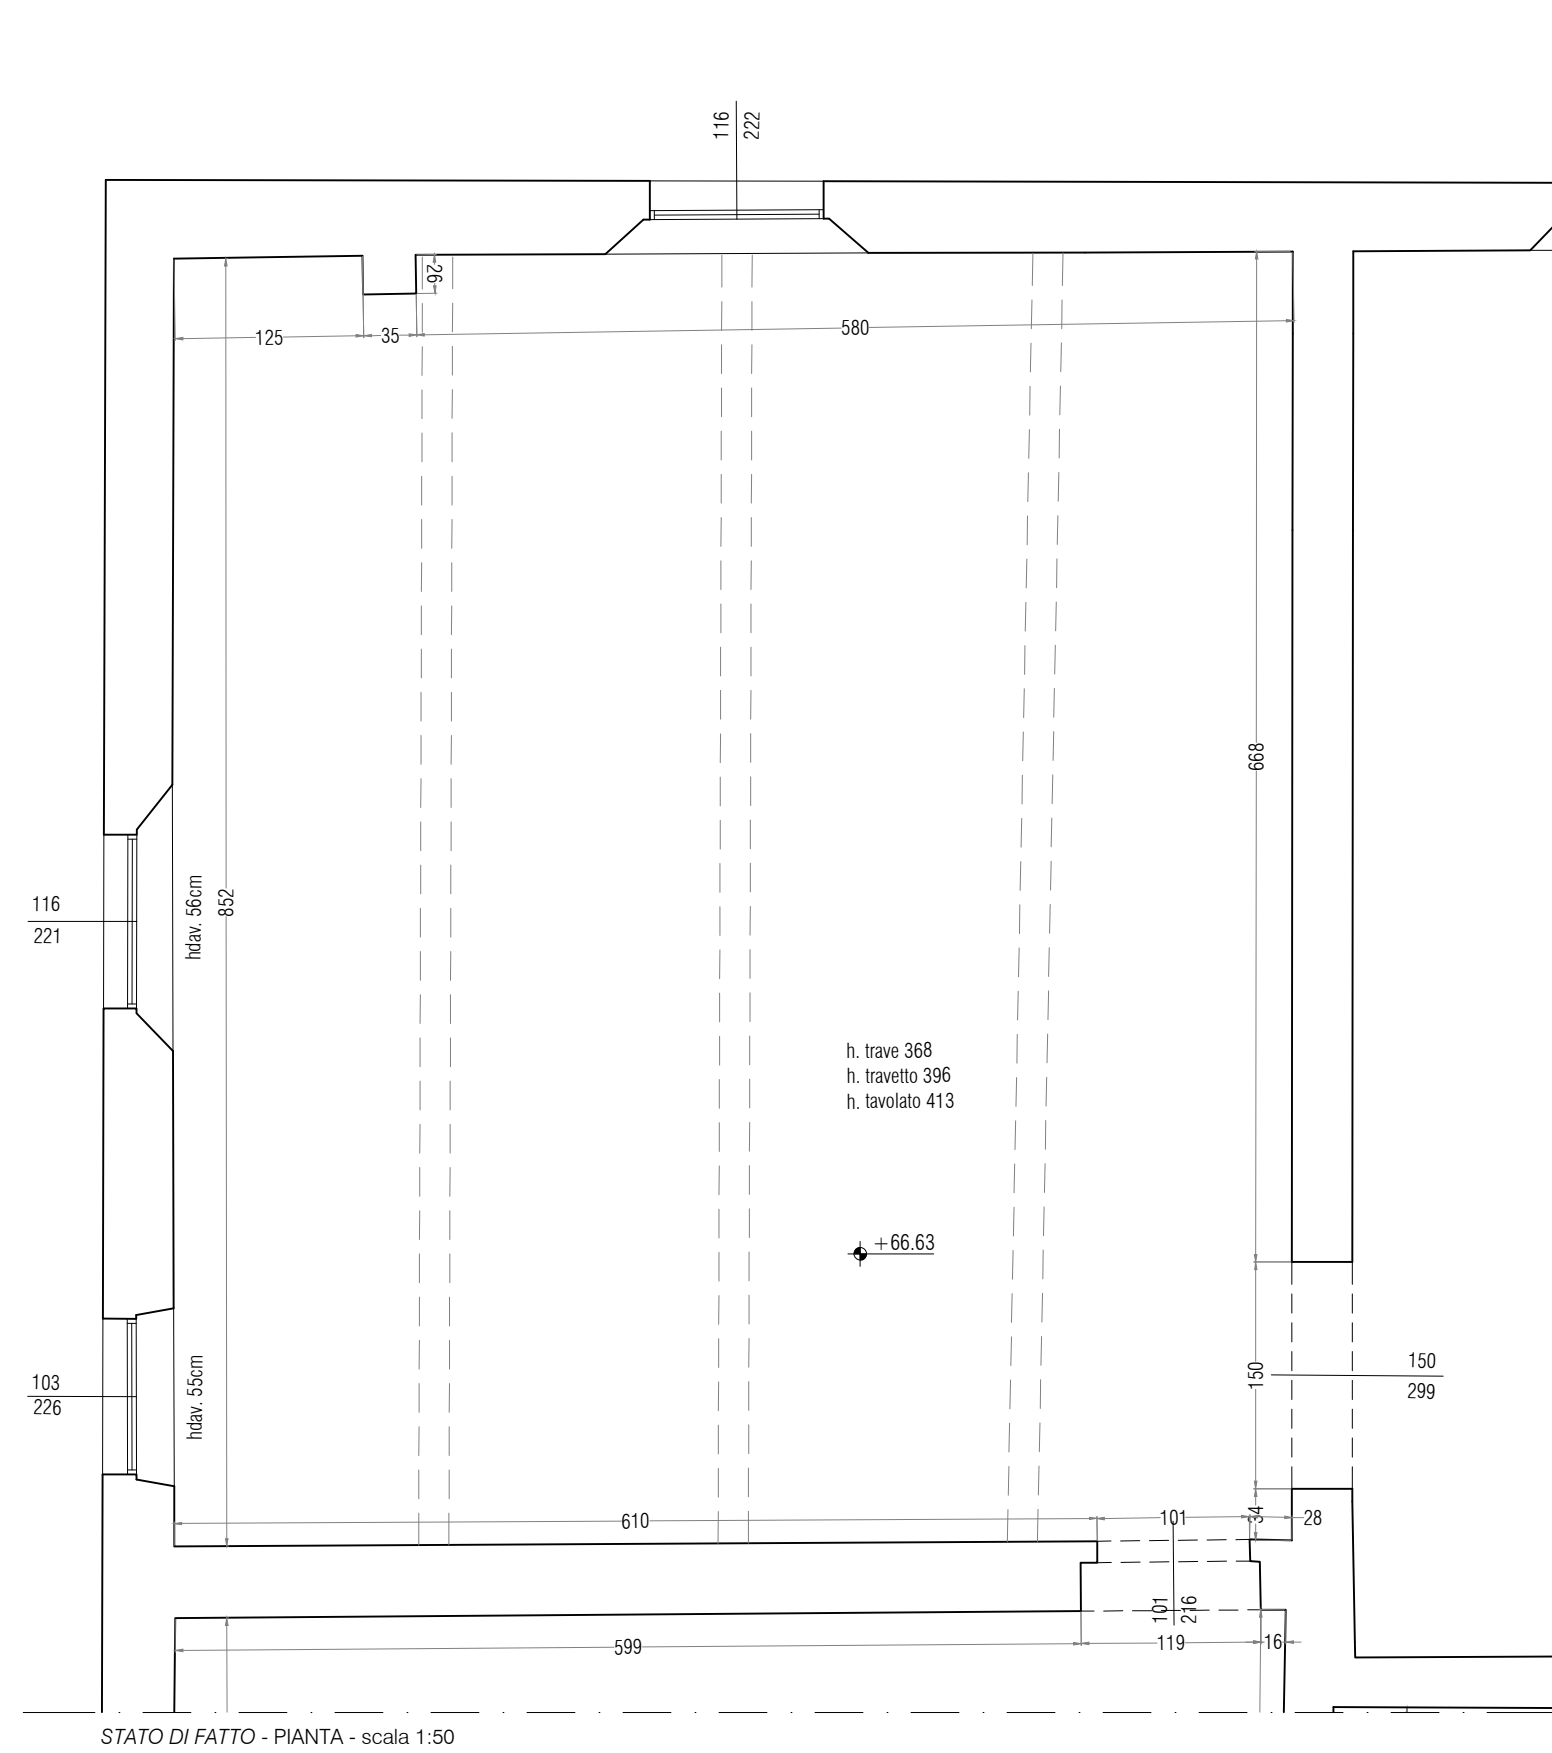
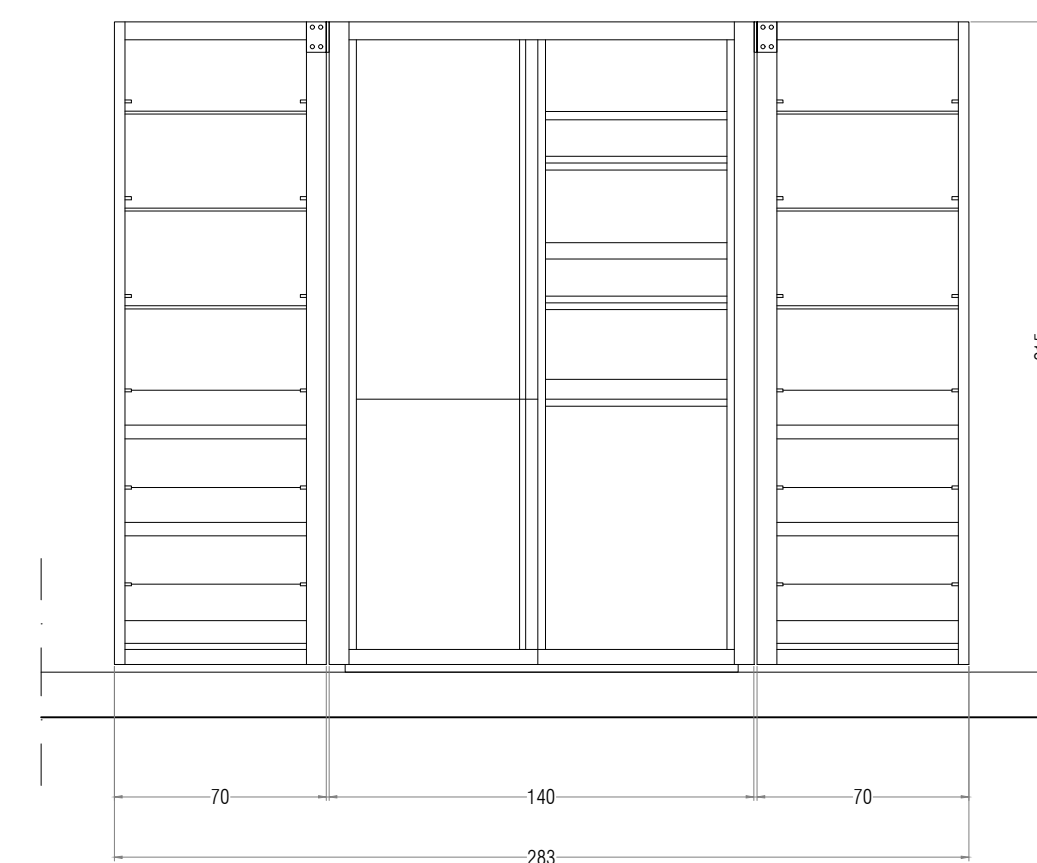
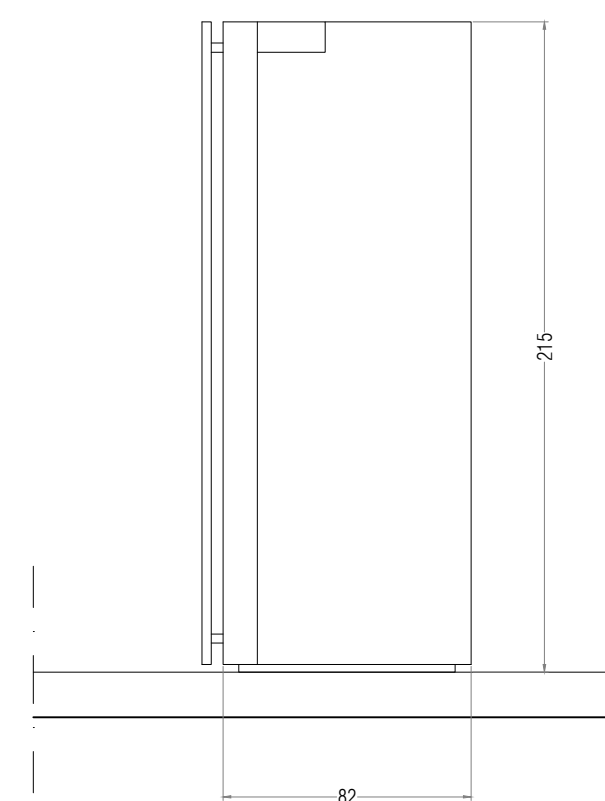
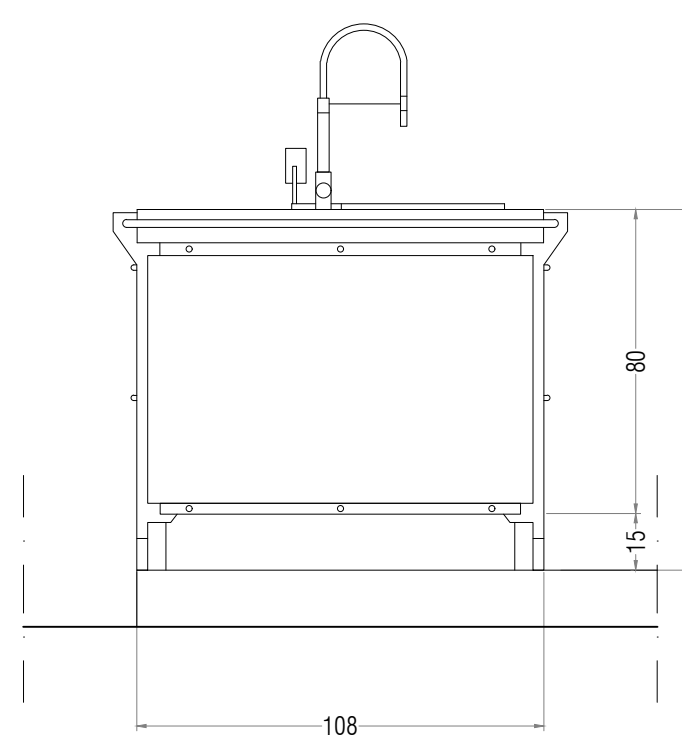
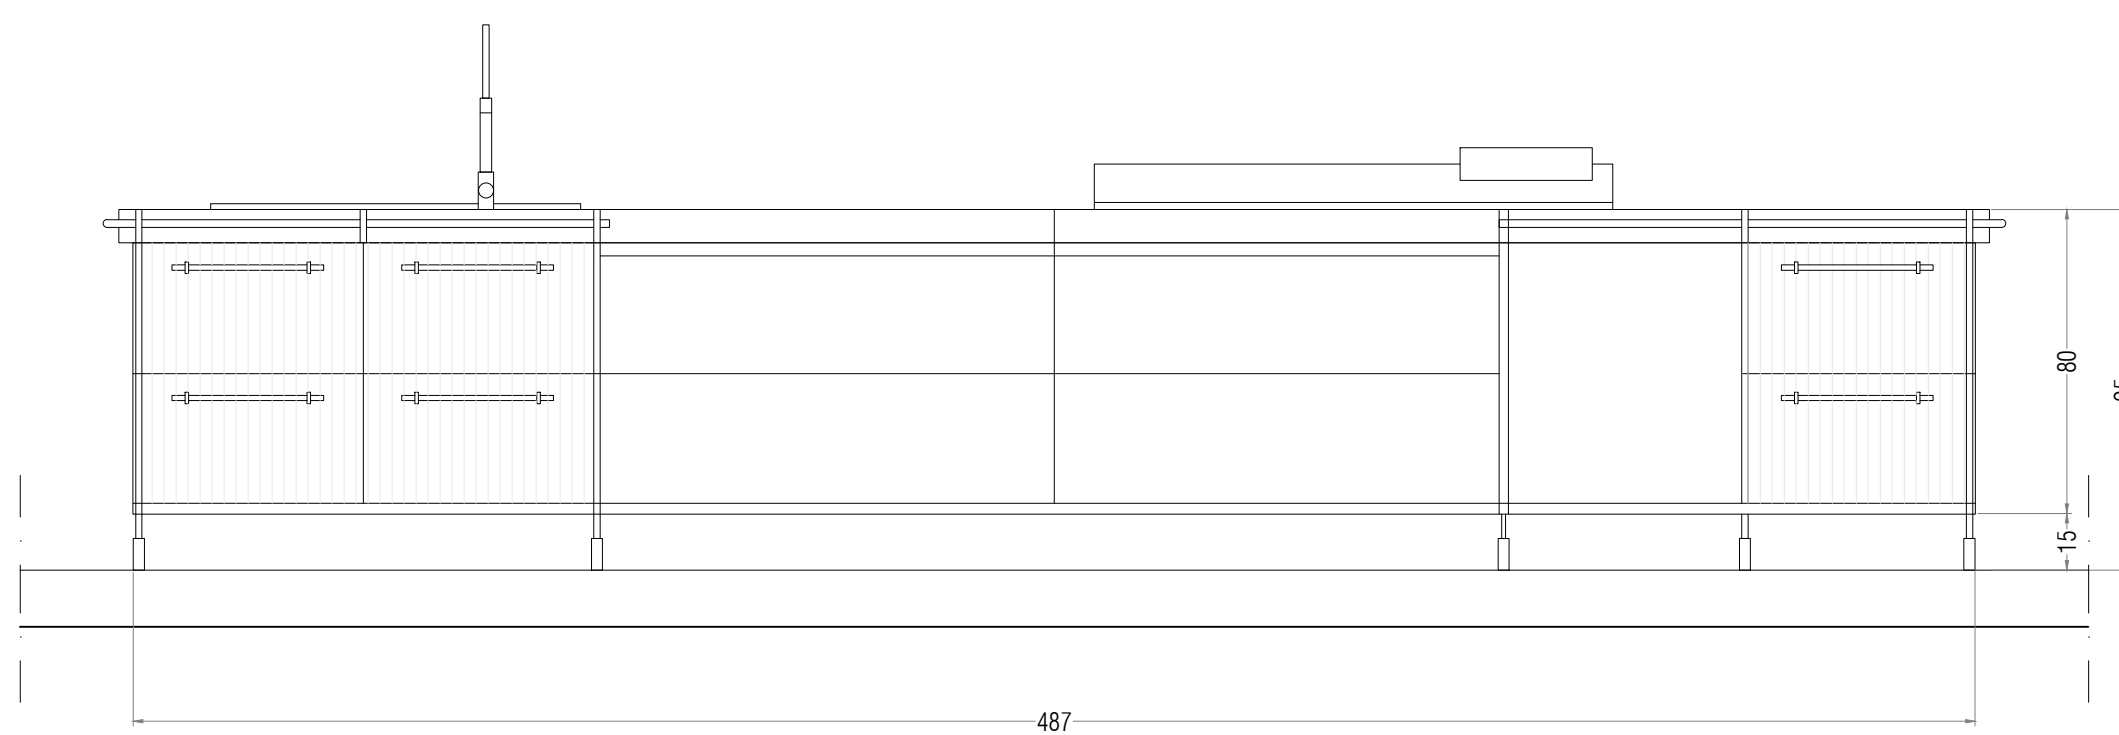
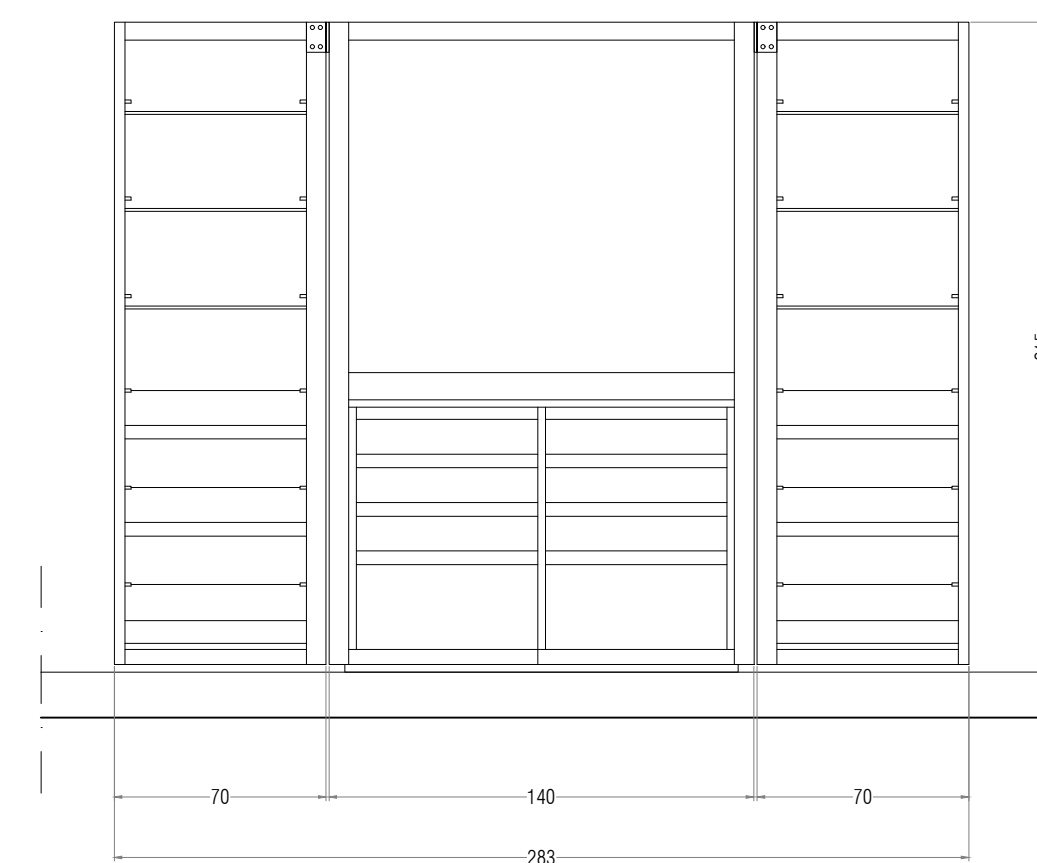
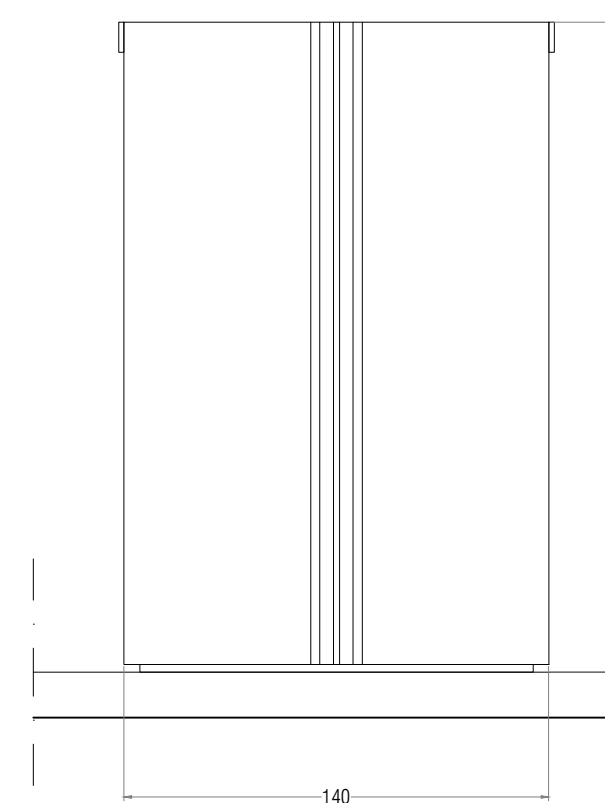


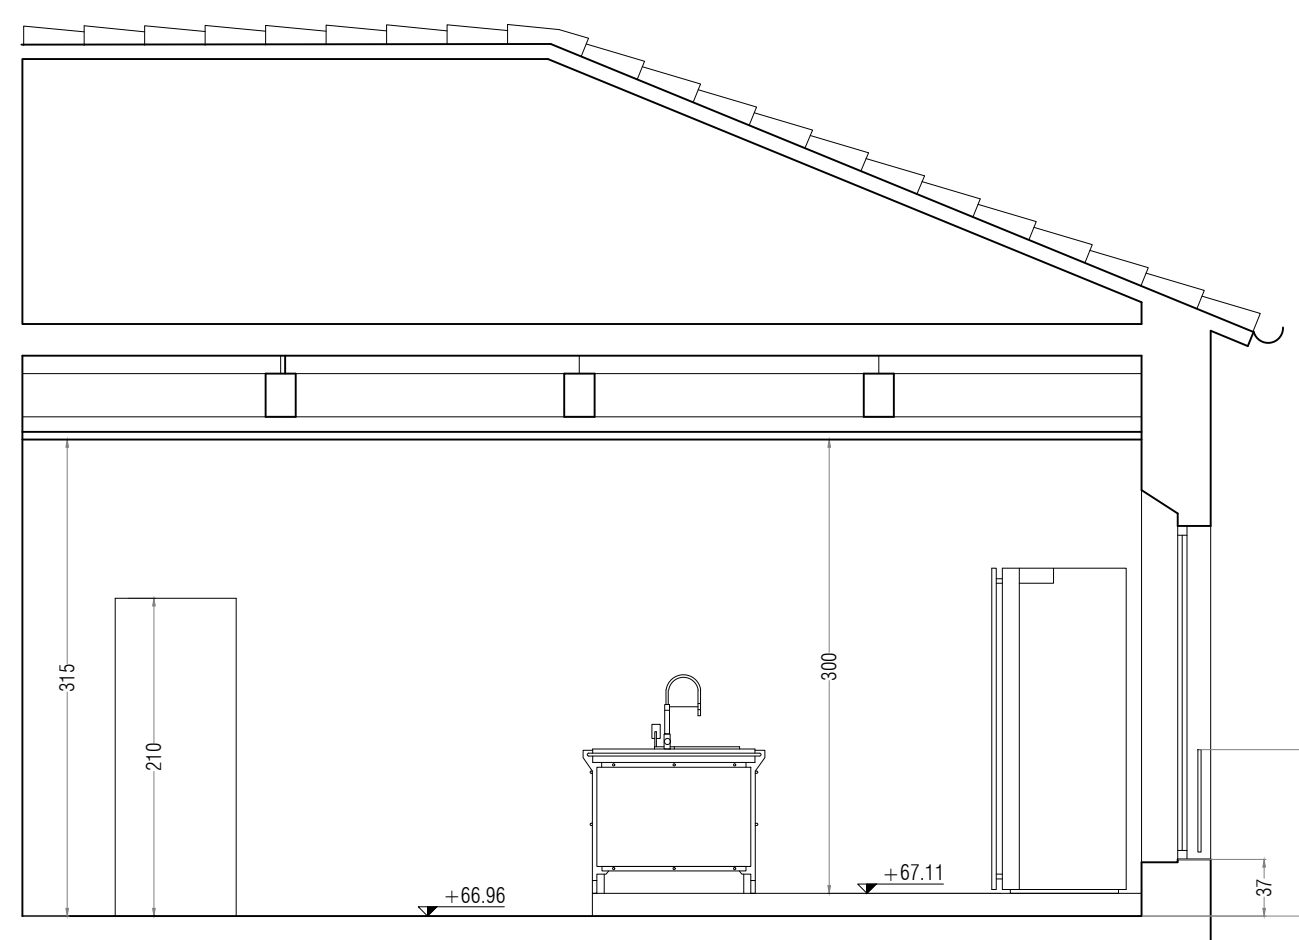

-  Costruzioni
-  Demolizioni
-  Piattaforma a pavimentazione flottante in gres H 15 cm
-  Nuovo controsoffitto a doghe lignee o in alluminio
-  Nuovo controsoffitto in cartongesso
-  Contropareti di cartongesso
-  Schermi per proiezioni e TV
-  Banco attrezzato per show cooking
-  Colonne attrezzate per show cooking

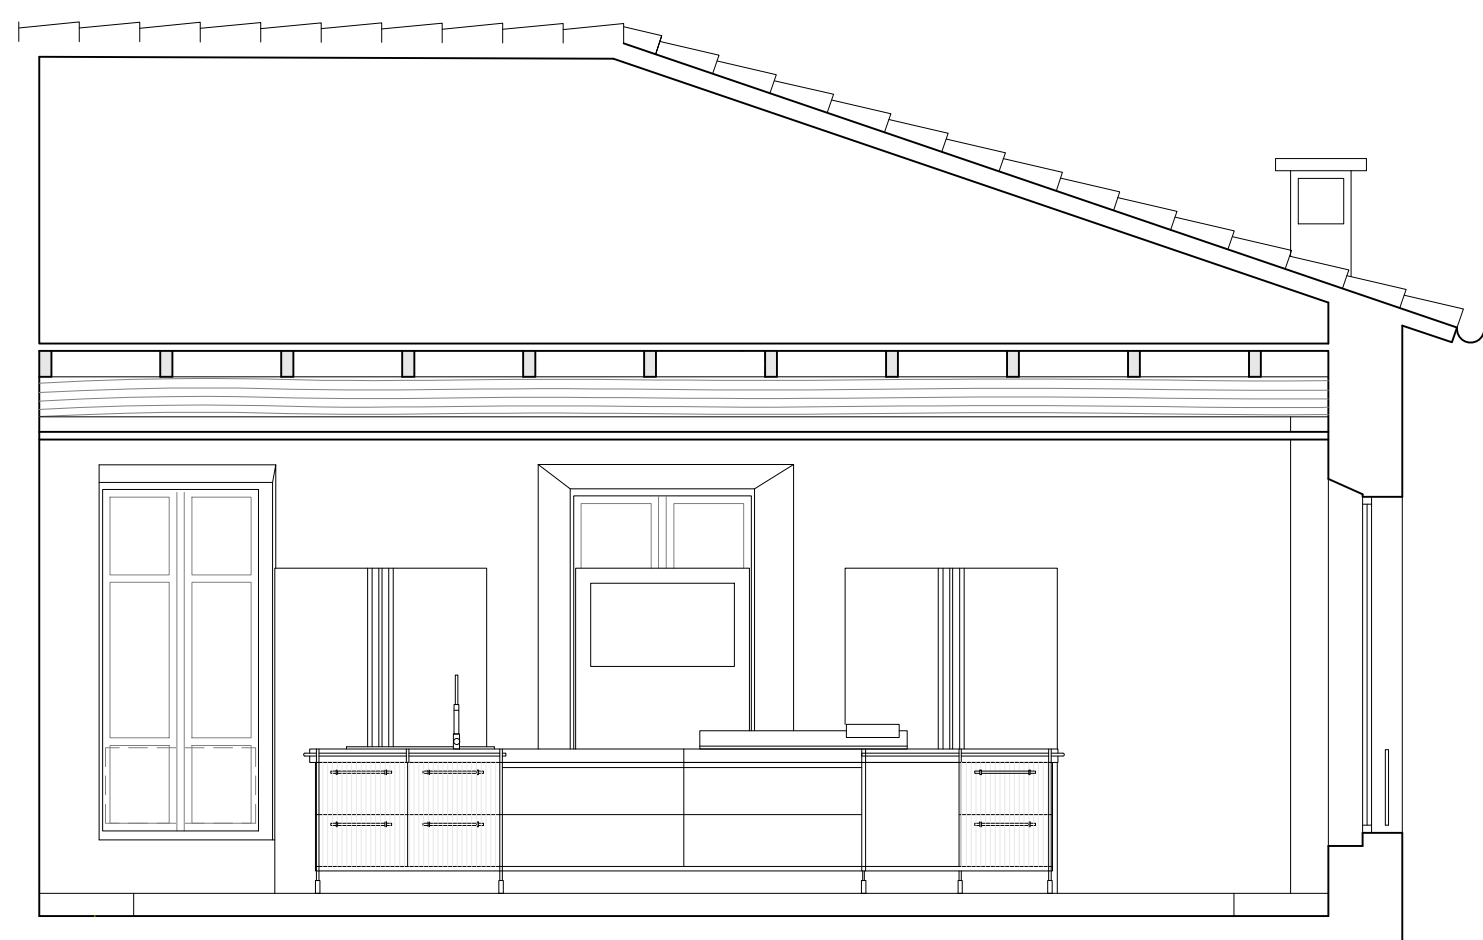

NOTA: le indicazioni relative alla posizione degli arredi fissi possono variare e sono da convenire con la Committenza e la DL


PARMA
INFRASTRUTTURE S.p.A.
 PARMA INFRASTRUTTURE

OGGETTO:
I CHIOSTRI DEL CORREGGIO
*DISTRETTO DELLA CULTURA D'ECCELLENZA
AGROALIMENTARE:*

Intervento di restauro e valorizzazione socio-culturale del complesso monumentale di San Paolo come polo culturale d'eccellenza

Riquilificazione spazi adiacenti al laboratorio aperto del monastero

FASE: PROGETTO ESECUTIVO
CUP: I97H21001870004
CUI: L00162210348202100047

RESPONSABILE UNICO DEL PROCEDIMENTO
Ing. Marco Ferrari
Parma Infrastrutture S.p.A.

PROGETTO DI RESTAURO ARCHITETTONICO:

BMN

Studio Architetto
Elena Bonelli
via Farini 29 - 43121 Parma
tel 0521 061421
elena.bonelli@omnarchitetts.it

PROGETTO STRUTTURALE:

PROGETTO IMPIANTO ELETTRICO:

 **Comastri Mirco**
Studio Tecnico

Progettazione e consulenza misure elettriche
via emilio salgani - 42123 Reggio Emilia
tel 0522 620154 fax 0521 290195

PROGETTO IMPIANTO MECCANICO:
 **STUDIO TELETENICI ASSOCIATI**
 via Martiri di Cervazolo 191/1 - Reggio Emilia

COORDINAMENTO SICUREZZA IN FASE DI PROGETTAZIONE:

OPERE DI COMPLETAMENTO
CANTIERE 2 - PIANO SECONDO ALA NORD

TITOLO: STATO DI FATTO, PROGETTO E
CONFRONTO: Area Cooking Lab

TAVOLA: **A2 7**

DATA:	SCALE:	1-50
-------	--------	------

Febbraio 2026 CODICE:

REVISIONI:	
1	3
2	4

Questo elaborato è di proprietà riservata e non può essere utilizzato diversamente dagli scopi per cui è stato fornito. La sua riproduzione parziale e integrale deve essere autorizzata dai legittimi proprietari in forma scritta.